

3170358

EAN nr.
 Tellernr.
 Stand I.

VERDELER	PV nagezien
Naam	
Datum	
Handtekening	



Onafhankelijk Controle Bureau v.z.w.

VERSLAG VAN ONDERZOEK VAN EEN ELEKTRISCHE INSTALLATIE VOOR EEN WERF OF TIJDELIJKE AANSLUITING - DEFINITIEVE OF RESIDENTIELE AANSLUITING

Aard van onderzoek: gelijkvormigheidsonderzoek / ~~controleonderzoek~~ op basis van de interne procedure QPRO/ELE/001
 volgens: AREI art. 86 / AREI art. 87 / AREI art. 270 / AREI art. 271 / AREI art. 276 //

Aanvulling verslag nr.
 Aard installatie: Nieuwe / Uitbreiding / Voorlopig / Bestaande / Verzwaring / Splitsing meter / Spanningswijziging / Overdracht eigendom

Type der lokalen: *Woning*

Plaats van onderzoek: *Terlucht 156 - 1951 Kerklaan*

Eigendom van: *Van S. d. Ghert*

Opdrachtgever: *idem*

Installateur: *idem*

BTW: ID-kaart: Uitgereikt te: Datum:

Onderzoeker: *R. Telemans* Datum van onderzoek: *07/04/2004*

BESCHRIJVING

Dienstspanning: 1 x 230 V - 3 x 230 V - 3 x 380 V + N Max. Beveiliging: *90A* Omschakeelaar stand:
 Hoofdbeveiliging: *Zek. met mant. schak.* Schak: *diff. 2p/2n/3a/2n*
 Meter-bordverbinding: kabeltype: *nieu* aantal geleiders: *6* doorsnede: *16* mm²
 Voedingsbekabeling: kabeltype: *2x16* aantal geleiders: *4* doorsnede: *16* mm²
 Bovengronds net/ondergronds op bovengronds net/ondergronds net - Wachtbuis: geplaatst/niet geplaatst - Isolatieplaat: aanwezig/niet aanwezig
 Aardelektrode: Type: *luc* / baren / penen / *horizontale geleiders* Sectie: *35* mm² Spreidingswaarde: *10,2* Ω
 Aantal borden: *1* Aantal eindstroombanen: *20* Algemene isolatieweerstand: *1070* MΩ
 Diff. schak: algemene: *2p/2n/3a* mA bijkomende: *2p/2n/3a* mA
 werking testknop: *in orde* - niet in orde

Installatie uitgevoerd overeenkomstig schema's: ja - *neen* Staat van het vast elektrisch materieel: in orde - *niet in orde*

Bescherming tegen elektrische schokken: rechtstreekse aanraking: in orde - *niet in orde* onrechtstreekse aanraking: in orde - *niet in orde*

Continuïteit PE- en equipotentiale verbinding: in orde - *niet in orde* Vast opgesteld en verplaatsbaar materieel: in orde - *niet in orde*

Beschrijving installatie (zie schema's in bijlage): toestellen

FASTSTELLINGEN - NOTA (N) - INBREUK (I)

- * Hoofdequipotentiale - bijkomende equipotentiale verbinding nog niet aangesloten.
- * Badkamer - gasleiding - waterleiding - CV ketel - nog niet geplaatst.

N

N

Isolatieplaat is verlichting nog niet geplaatst

BESLUIT

De installatie is conform / *niet conform* met het AREI.

De algemene differentieelschakelaar is verzegeld met een loodje met het teken OCB.

Het (de) eendraads- en situatieschema(s) werd(en) voor gezien getekend.

De installatie dient opnieuw gecontroleerd te worden op: *07/04/2004*, zoals voorzien door art. 271 van het AREI.

alsook voor de ingebruikname van elke belangrijke wijziging of beduidende uitbreiding, uitgevoerd voor deze datum.

De installatie mag / *mag niet* in dienst gesteld worden / *mag niet* in dienst gesteld worden zonder vergoeding wordt voorgaande de vastgestelde

inbreuken en de gepaste maatregelen getroffen worden opdat de installatie geen gevaar vormt voor personen of goederen

erkend controle organisme
 vereniging zonder winstdoelmerk

maatschappelijke zetel
 Koningin Astridlaan 60

Tel. 03/451.97.00

www.ocb.be

BTW BE0404312034

PC 000-0162392-14

B-1150 105-9020501-49

Ronny Telemans - inspecteur OCB
 Regio Oost- en West-Vlaanderen
 GSM: 0496/20.00.11 Fax: 054/50.38.3
 E-mail: OCB326@telenet.be - www.ocb.be

NOTA ONDERNEMINGEN: krachtens art. 83a (1) van AFAB moet dit document ter kennis worden gebracht van het comité voor veiligheidsinspectie en verifiëring van de elektrificatie van gebouwen.

NOTA HUURDERS-EIGENWAARS: krachtens het AREI moet dit document ter kennis worden gebracht van het comité voor veiligheidsinspectie en verifiëring van de elektrificatie van gebouwen.

NOTA ONDERNEMINGEN: krachtens art. 83a (1) van AFAB moet dit document ter kennis worden gebracht van het comité voor veiligheidsinspectie en verifiëring van de elektrificatie van gebouwen.

1005N (02/06/2003)

Geitlandsgården


Spinning 27.30 V

U.S. 2

11-11-11

Ronny Tielemans - Inspecteur OCB
Regio Oost- en West-Vlaanderen
GSM: 0496/29.00.18 - Fax: 054/50.38.31
E-mail: ocb3326@telenet.be - www.ocb.be


09/04/2009 / 2370358

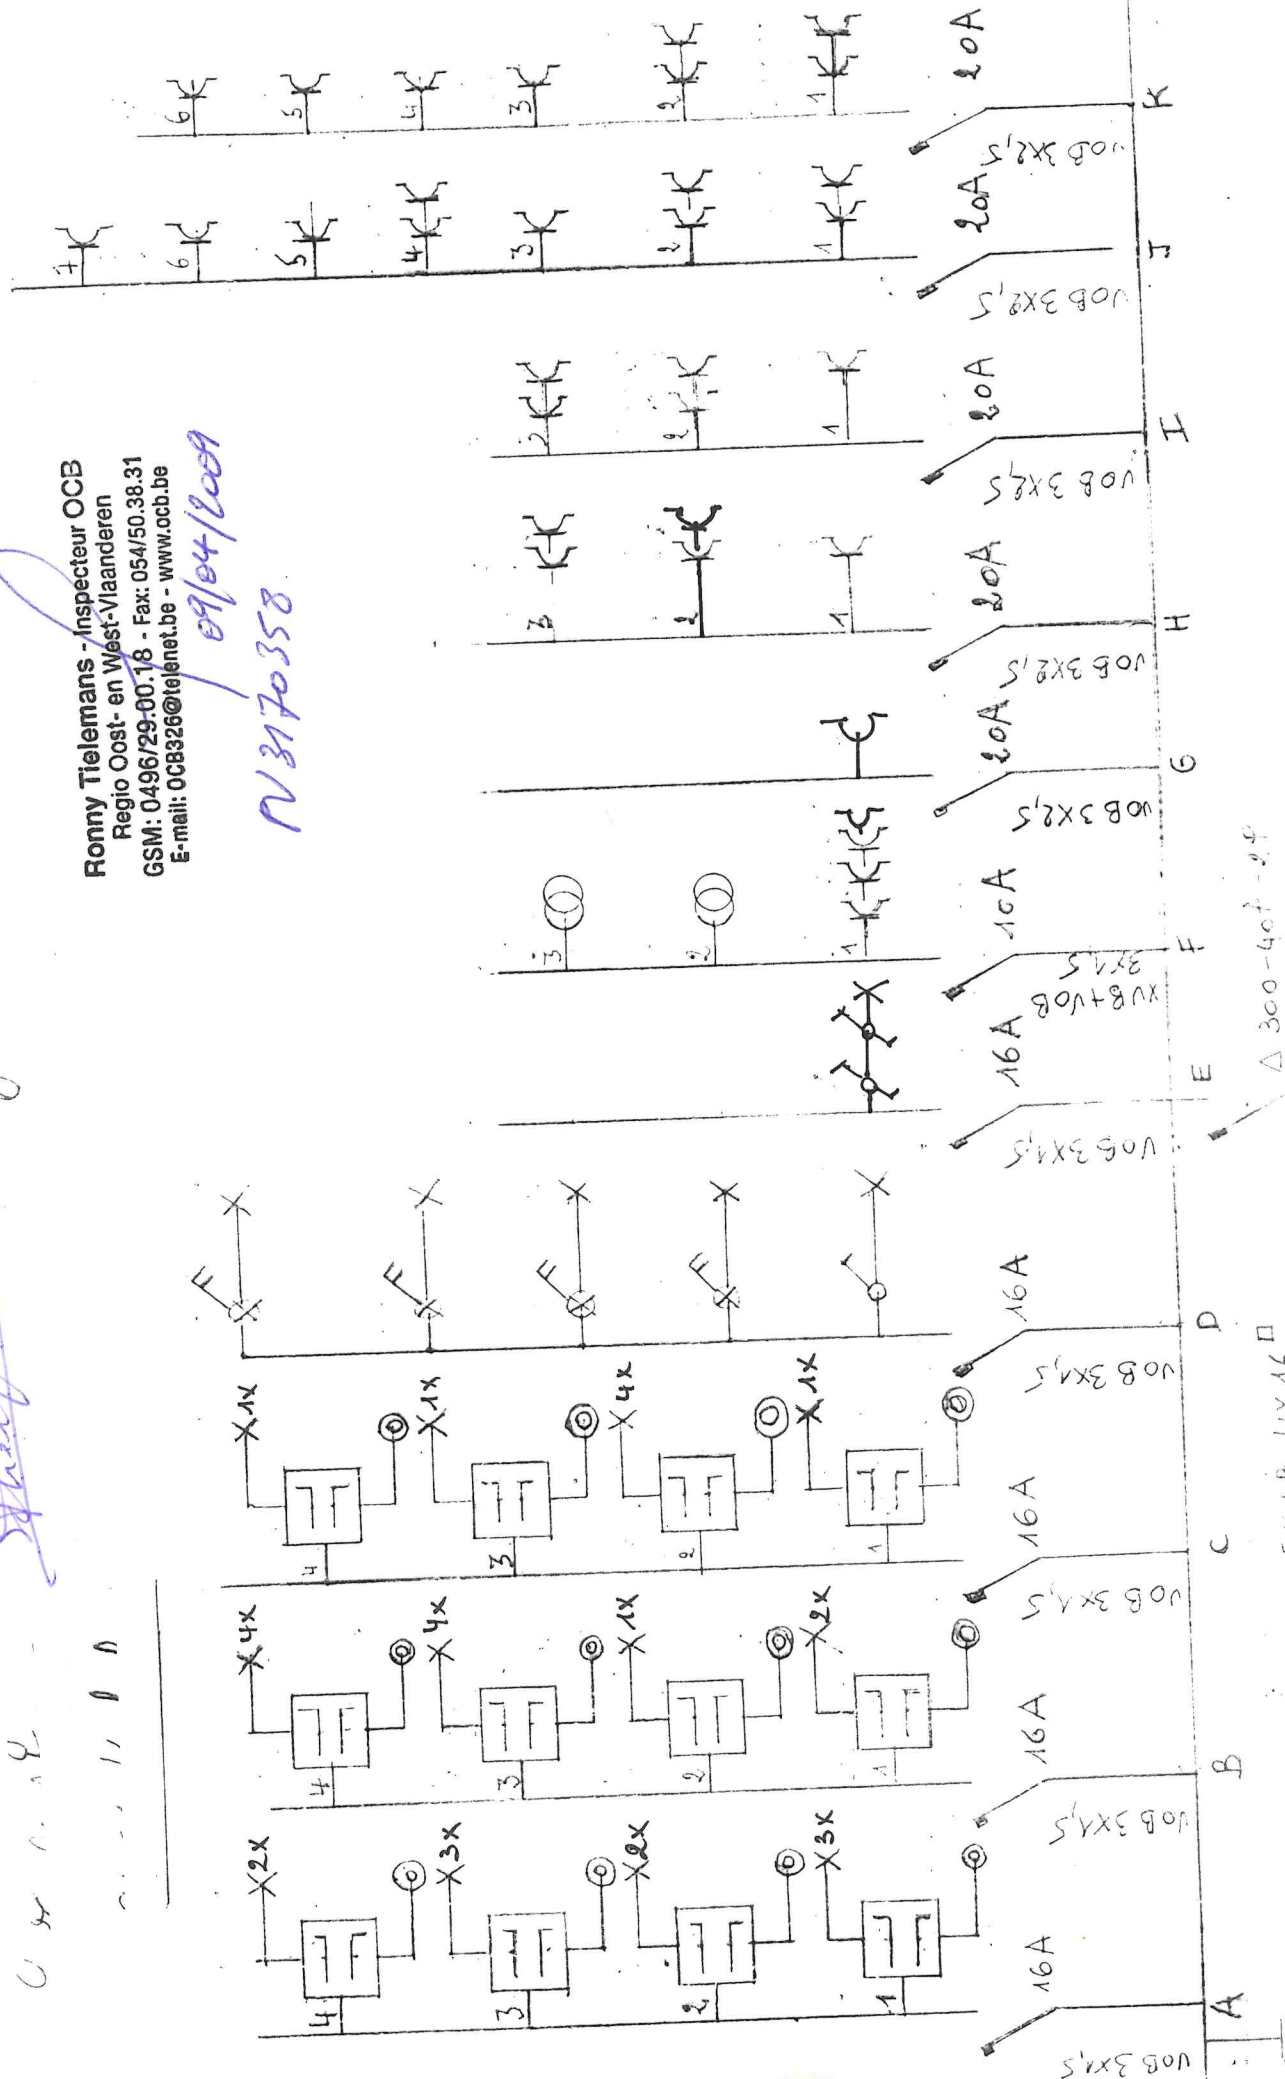

Ronny Tielemans - Inspecteur OCB
 Regio Oost- en West-Vlaanderen
 GSM: 0496/29.00.18 - Fax: 054/50.38.31
 E-mail: OCB326@telenet.be - www.ocb.be

09/04/2009

NV 3170358

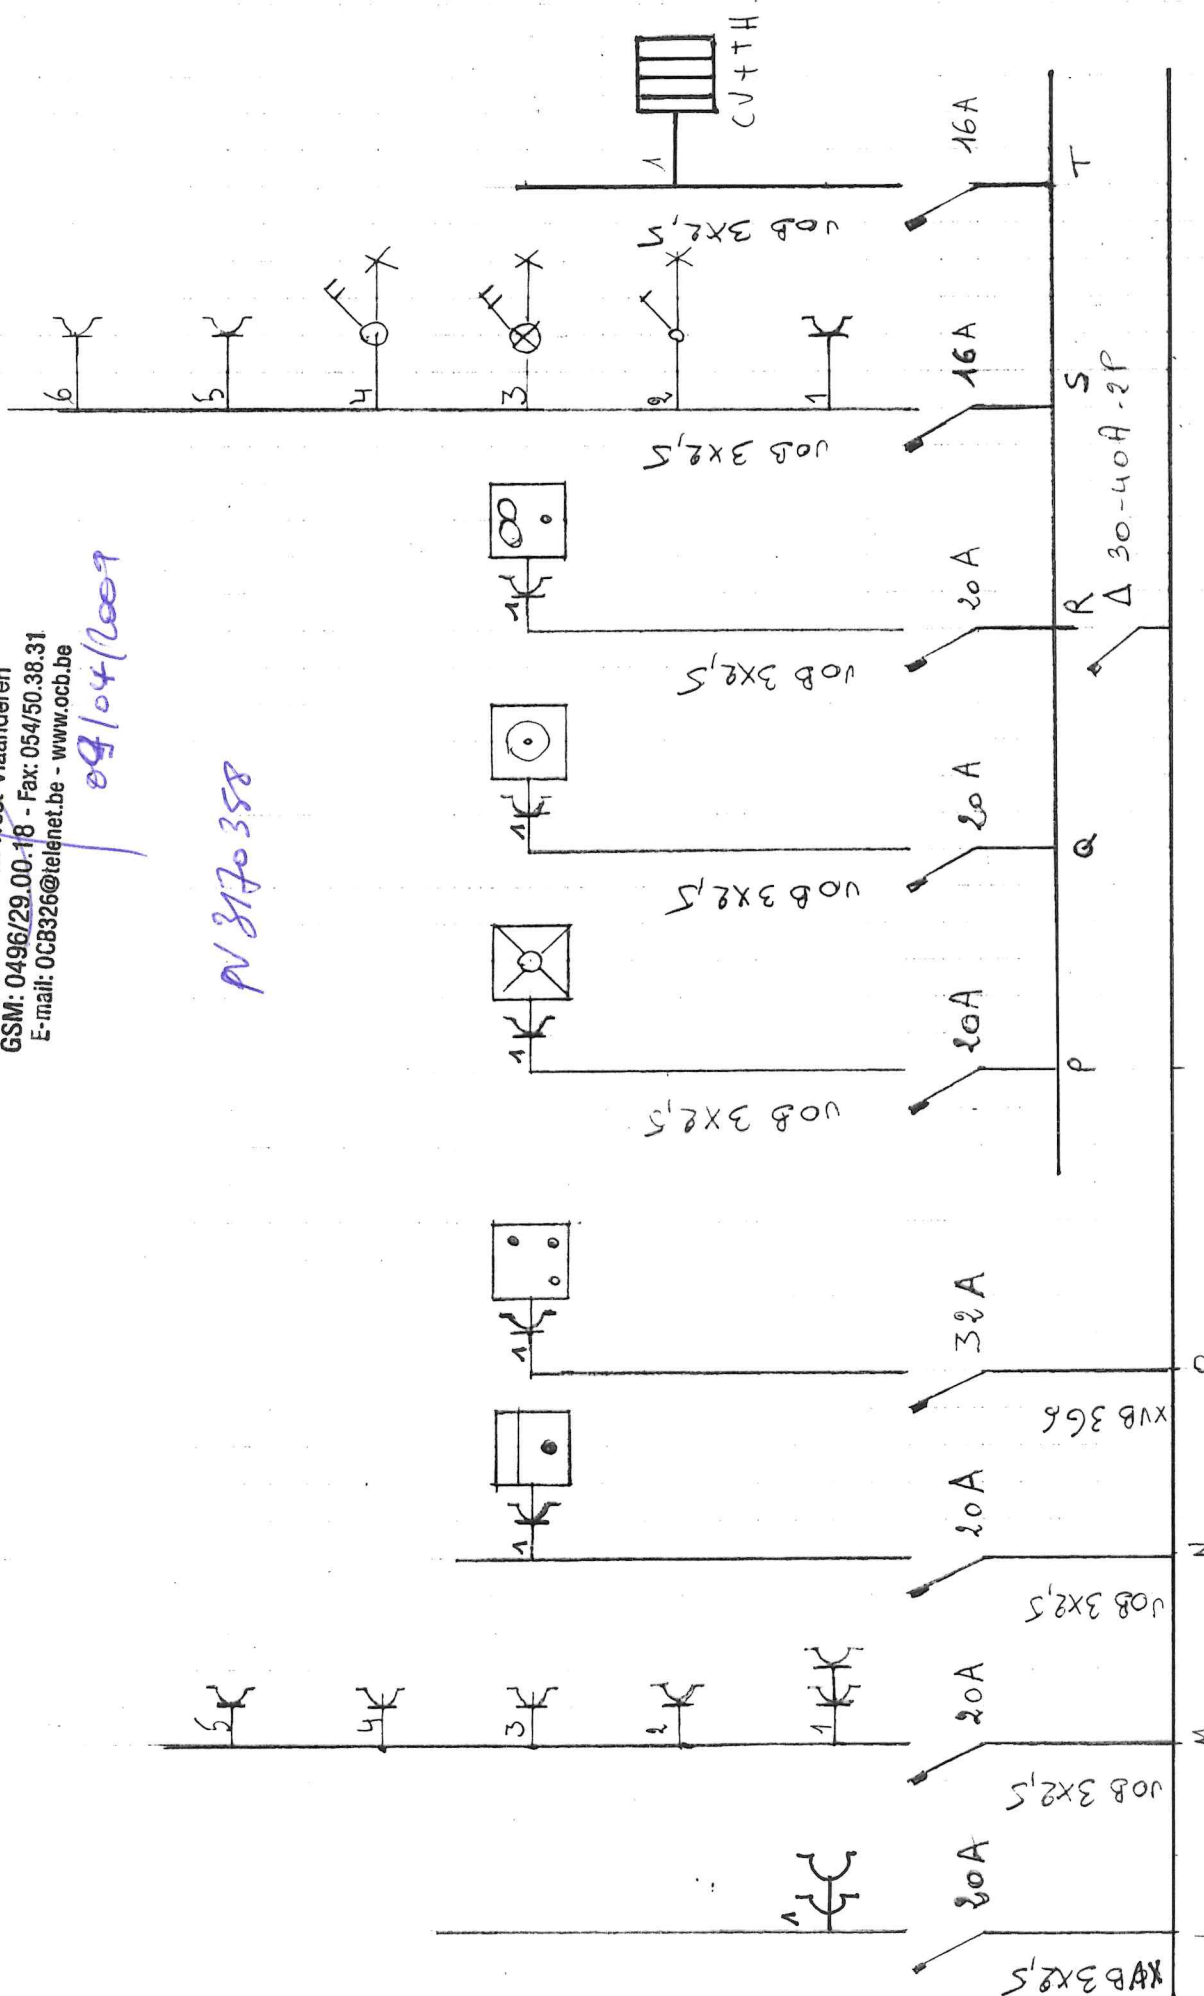


[Handwritten signature]

GELYKVLOERS VERLICHTING SITUATIEPLAN

[Handwritten signature]

Ronny Tielemans - Inspecteur OCB
 Regio Oost- en West-Vlaanderen
 GSM: 0496/29.00.18 - Fax: 054/50.38.31
 E-mail: OCB3326@telenet.be - www.ocb.be

09/04/2009

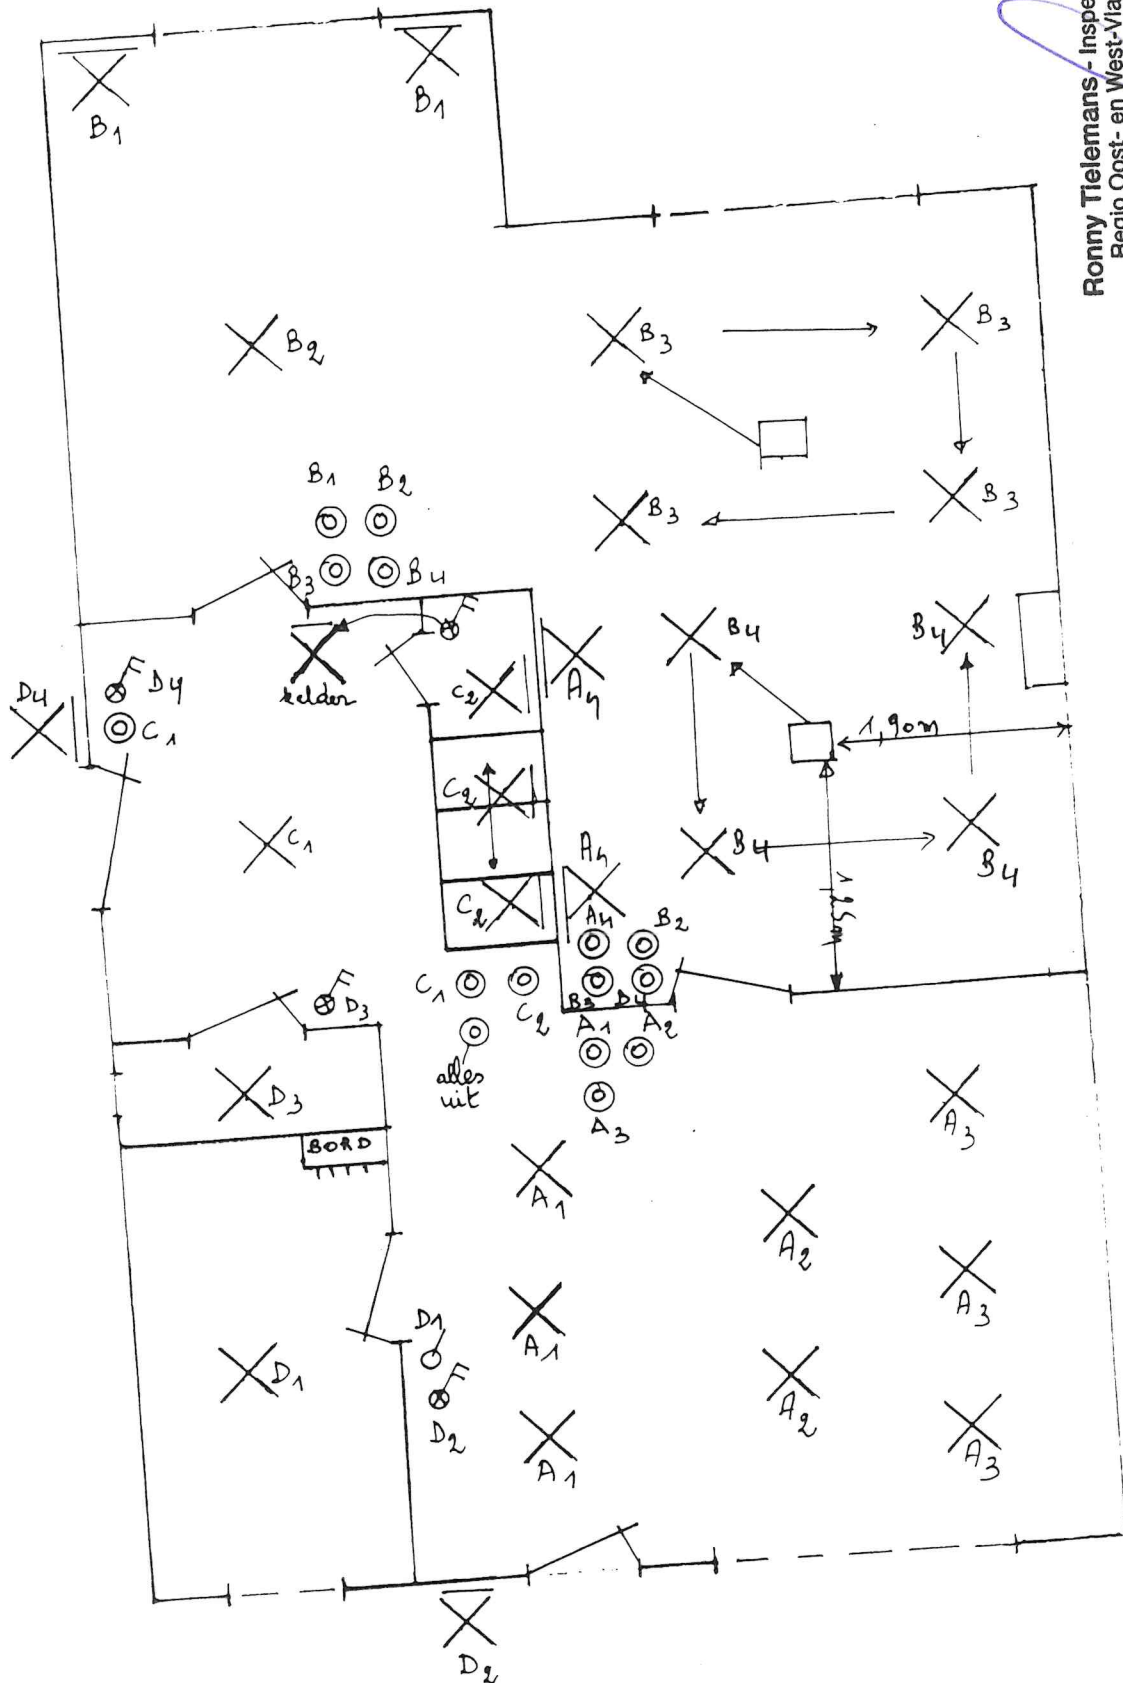


GELYKVLOERS STOPKONTAKTEN SITUATIEPLAN

Handwritten signature

09/04/2009


Ronny Tielemans - Inspecteur OCB
Regio Oost- en West-Vlaanderen
GSM: 0496/29.00.18 - Fax: 054/50.38.31
E-mail: OCB326@telenet.be - www.ocb.be

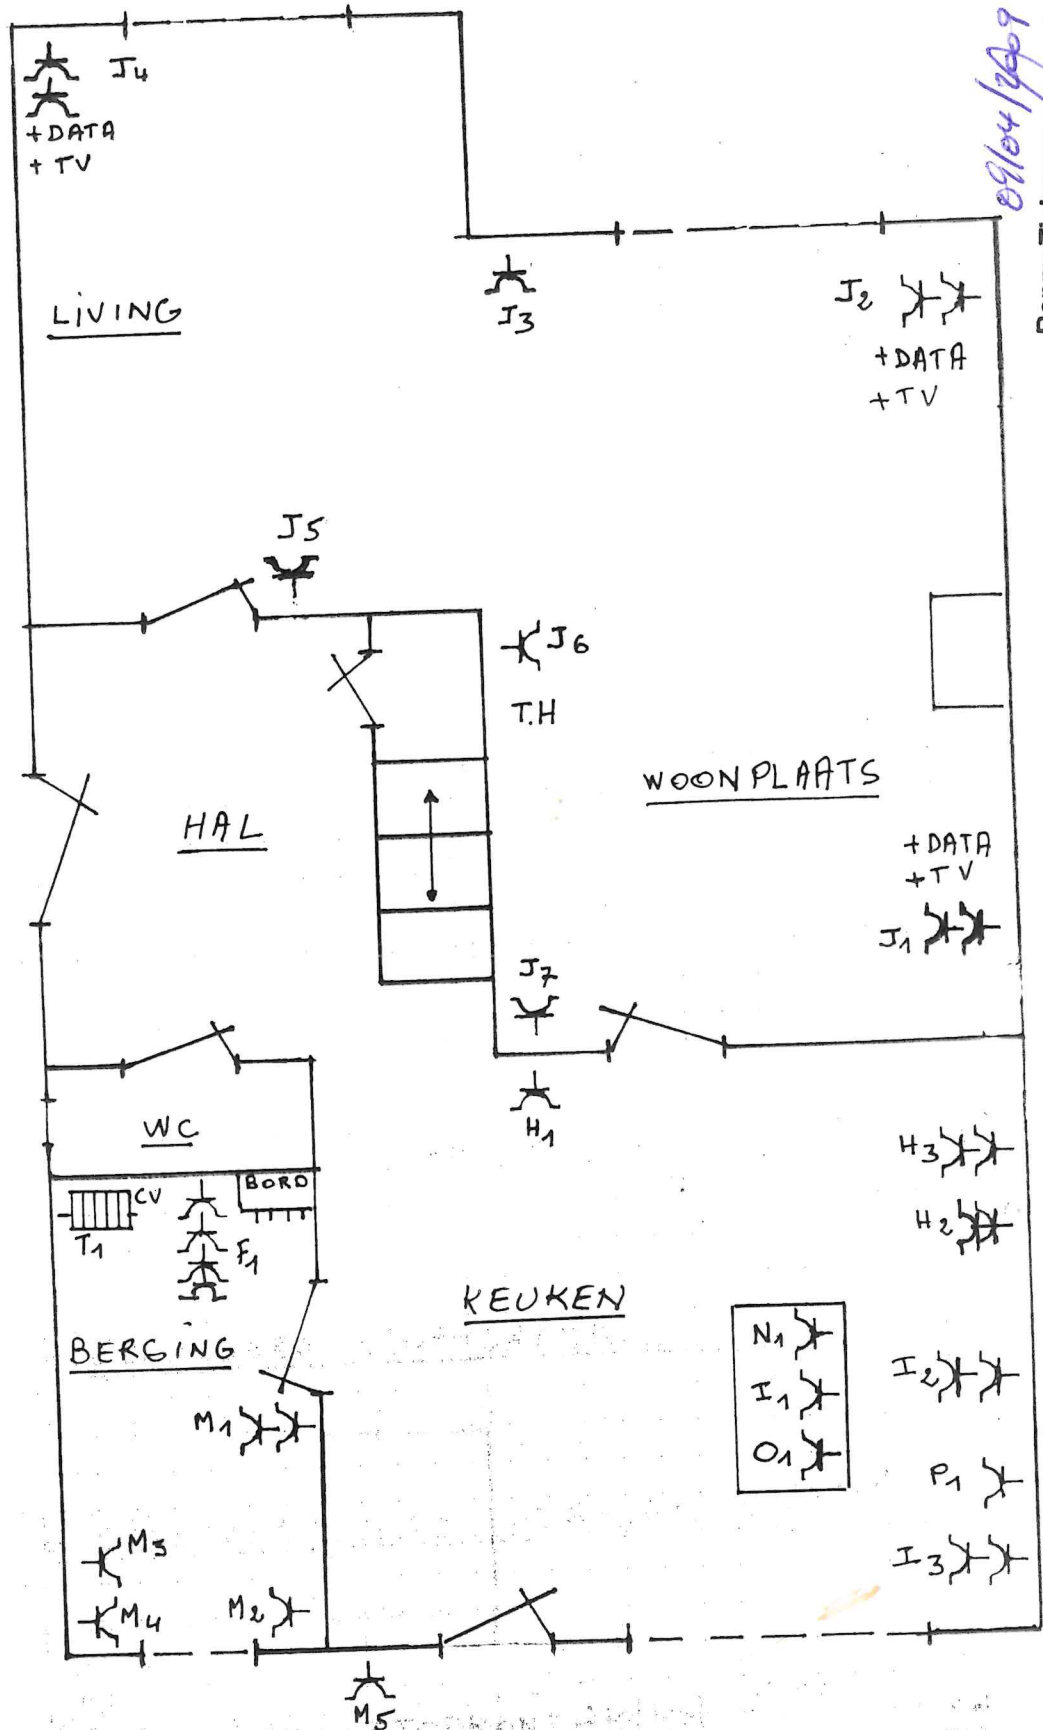

SITUATIEPLAN 1^o Vondiep stopkom TARTEN + VERLICHTING

Ronny Tielemans - Inspecteur OCB
 Regio Oost- en West-Vlaanderen
 GSM: 0496/29.00.18 - Fax: 054/50.38.31
 e-mail: ocb326@telenet.be - www.ocb.be

09/04/2009

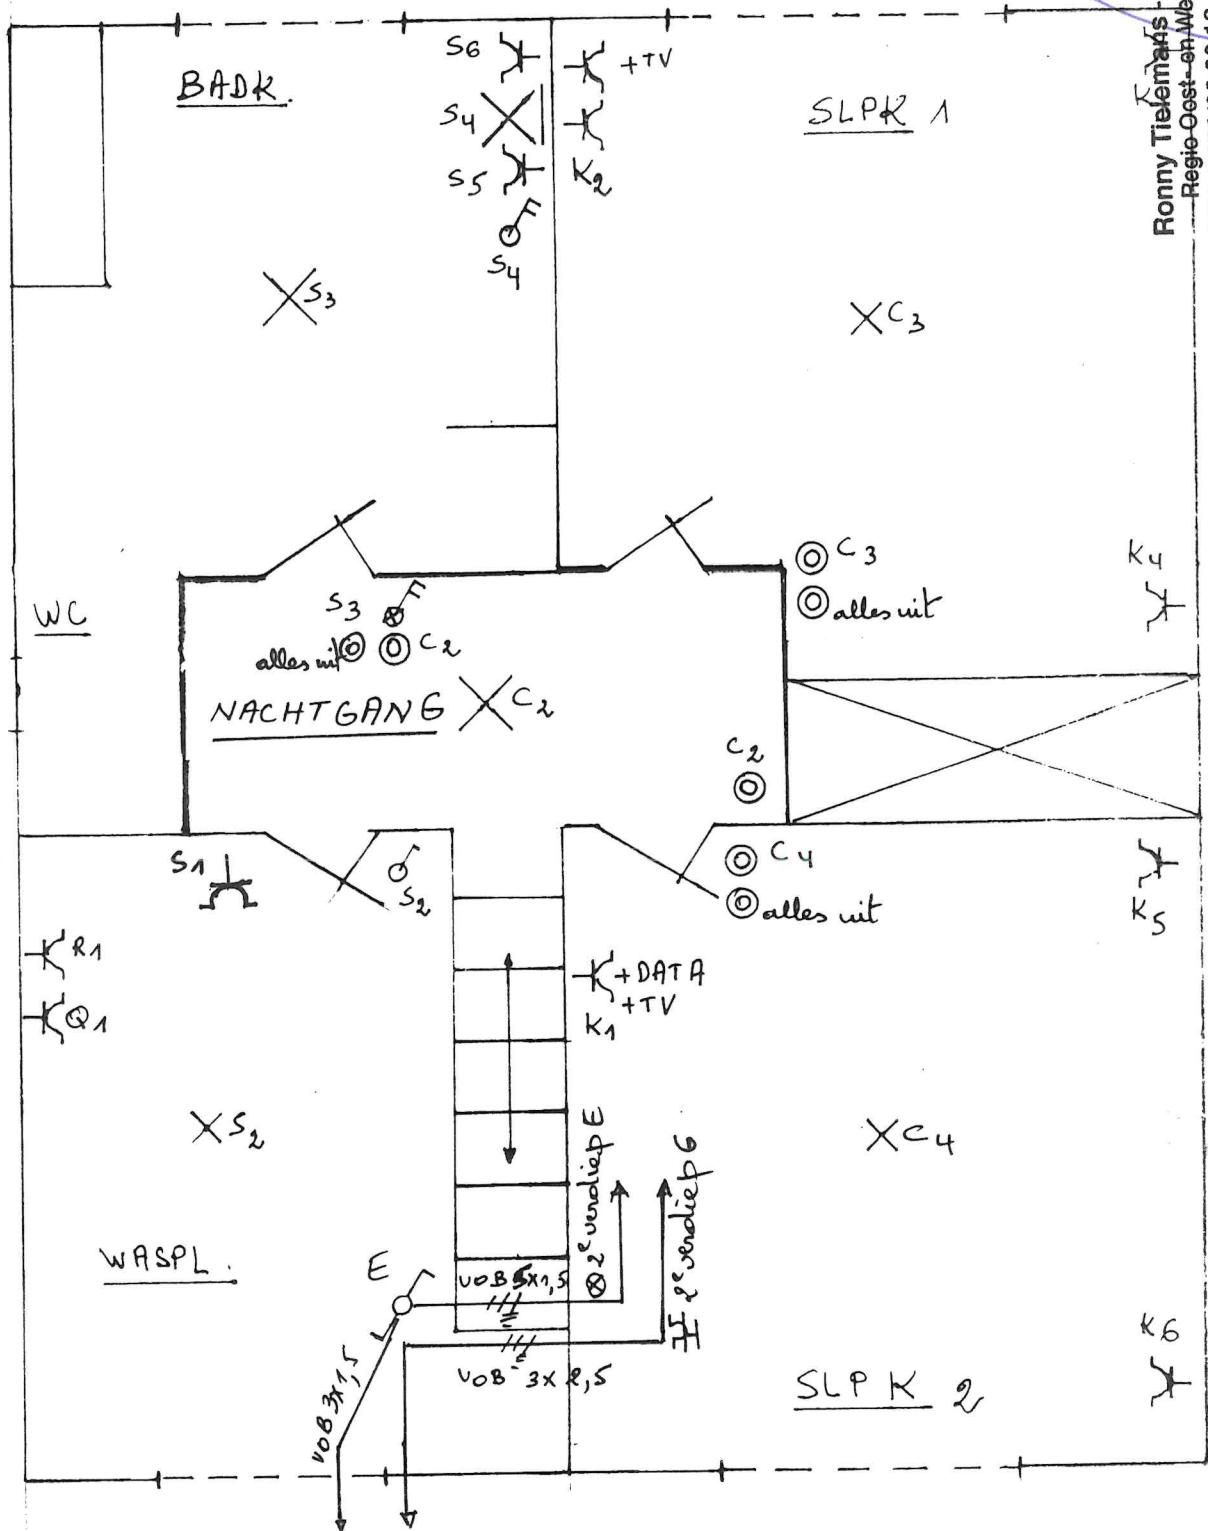

Legende v.d. kringen in het elektriciteitsbord.

- Kring A: 16 A verlichting keuken + 2 muurlampen in de woonplaats.
Kring B: 16 A verlichting living + 2 muurlampen aan raaster + woonplaats
Kring C: 16 A verlichting inkom hal + leds trap + nachtgang boven + slaapkamer 1+2.
Kring D: 16 A verlichting berging + terras + WC + voordeur + kelder.
Kring E: 16 A voeding verlichting 2^e verdiep
Kring F: 10 A stopcontacten tele.net + voeding transfo's relais module +
Kring G: 20 A stopcontacten 2^e verdiep
Kring H: 20 A stopcontacten frigo + oven + microgolf.
Kring I: 20 A stopcontacten dampkap + boven werkblad rechts.
Kring J: 20 A stopcontacten living + woonplaats
Kring K: 20 A stopcontacten slaapkamer 1+2.
Kring L: 20 A stopcontacten + verlichting garage.
Kring M: 20 A stopcontacten berging beneden + stopcontact op terras.
Kring N: 20 A stopcontacten keuken (eiland)
Kring O: 32 A stop elektrisch vuur
Kring P: 20 A stop vaatwas.
Kring Q: 20 A stop wasmachine
Kring R: 20 A stop droogkast
Kring S: 16 A verlichting + stop wasplaats + voeding badkamer
Kring T: 16 A voeding CV + thermostaat