

PROVINCIE BRABANT

GEMEENTE OPWIJK

ONTWERP EENGEZINSWONING RIJBOUW

OPDRACHTGEVER Dhr. VAN DER STRAETEN
NIEUWSTRAAT 17 bus C1

PLAN BIJ VERGUNNING

Nr. B/391/2955.

afgeleverd 20/01/1975

ASSE



De AANNEMER is verplicht h. i.
begin der werken te melden op
het politiecommissariaat.
Tegen het niet naleven van dit
voorschrift zal streng worden op-
getreden.

BOUWPLAATS NIEUWE STRAAT LOT 22
KAD. SEKTIE B Nr 758 deel

ARCHITEKT IR. H. MARIEVOET PROV. REG. OVL 1150
PROCESSIESTRAAT 69
9330 DENDERMONDE TEL. 052/21.36.68

SCH. 1/50 DAT. 22-12-75

DOSS. 75 P 107

GEWIJZIGD. DAT.

DAT. DAT.

OPDRACHTGEVER


ARCHITEKT

[Handwritten signature]

[Handwritten signature]


SITUATIEPLAN

SCHAAL: 1/10000

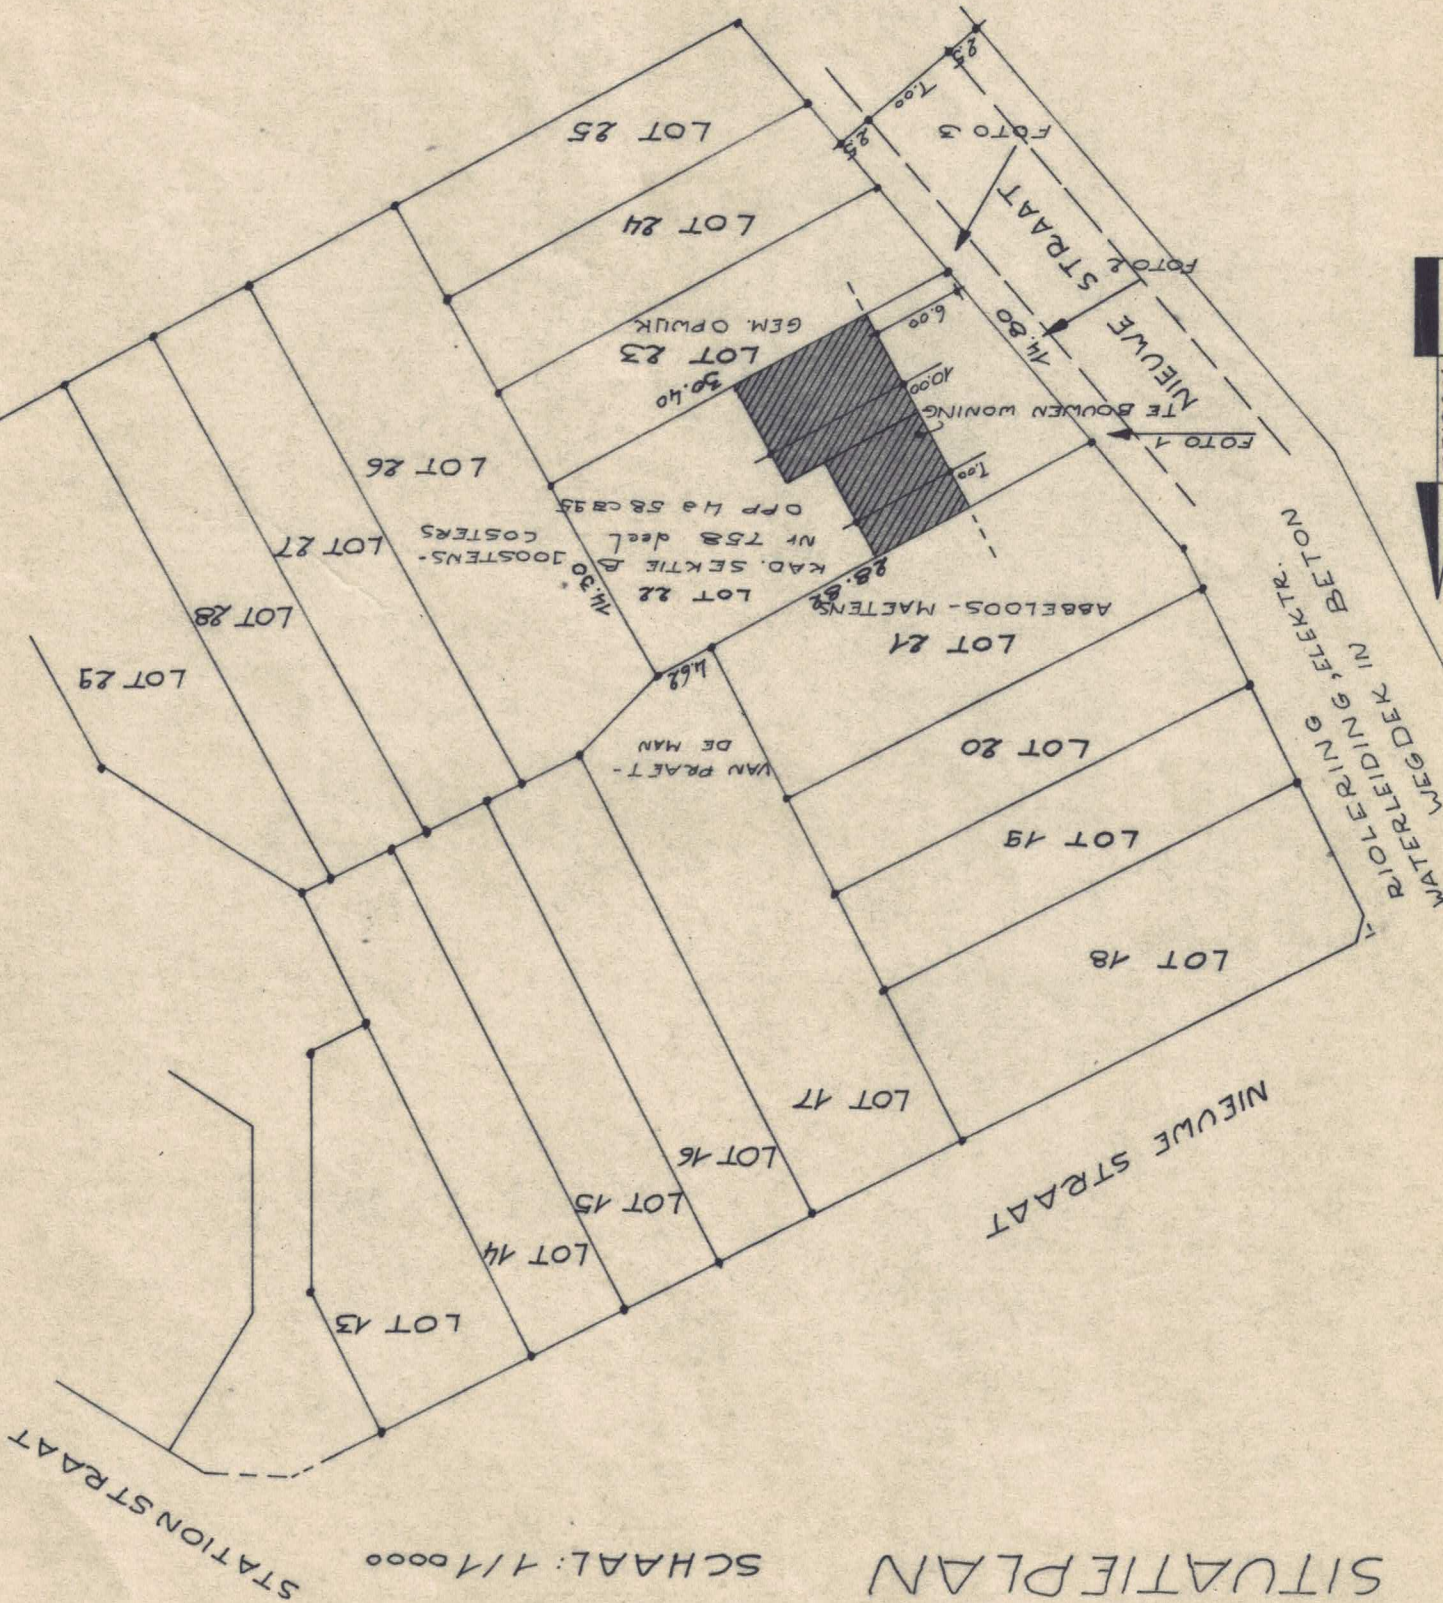


INPLANTINGSPLAN

SCHAAL: 1/500

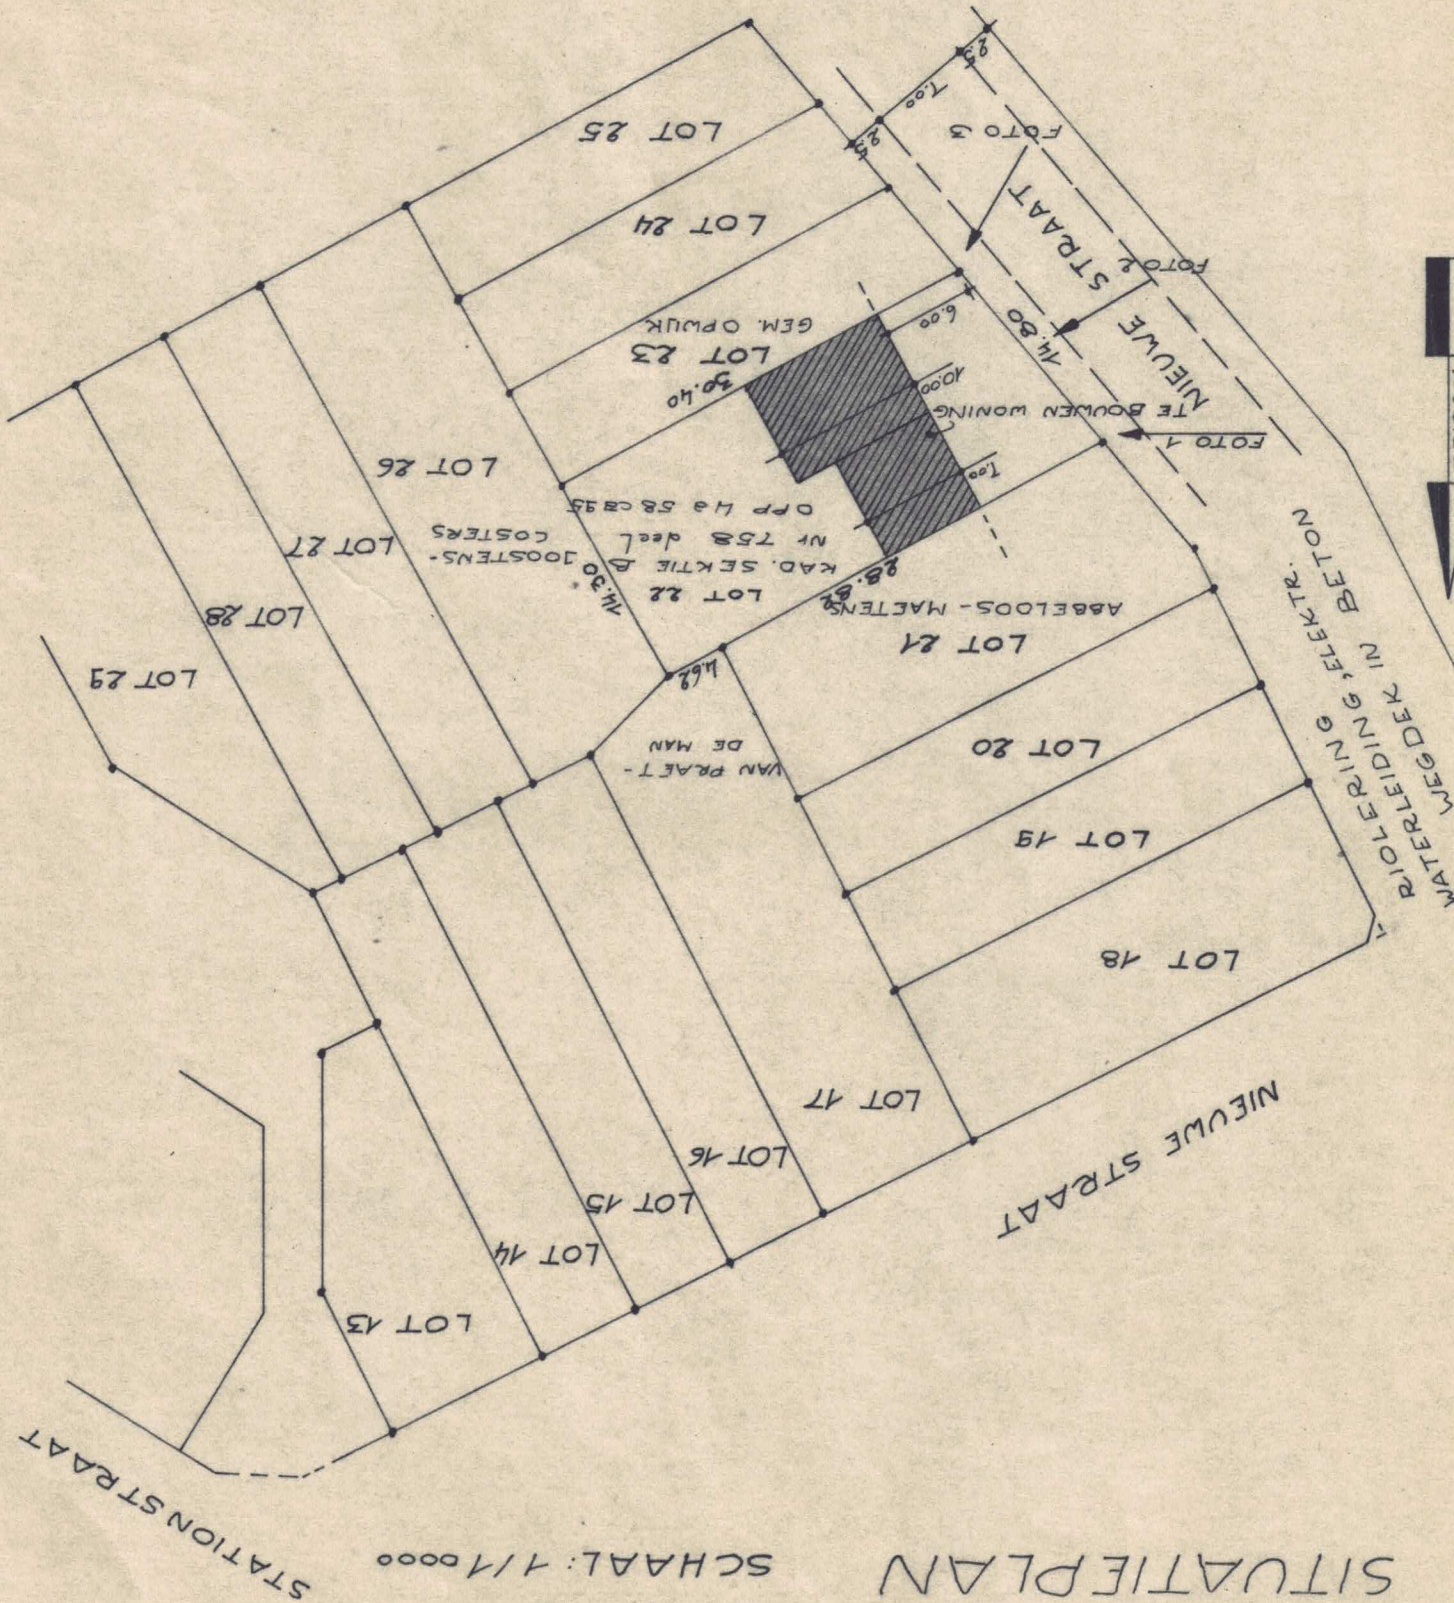

ERDIEPINGSPLAN

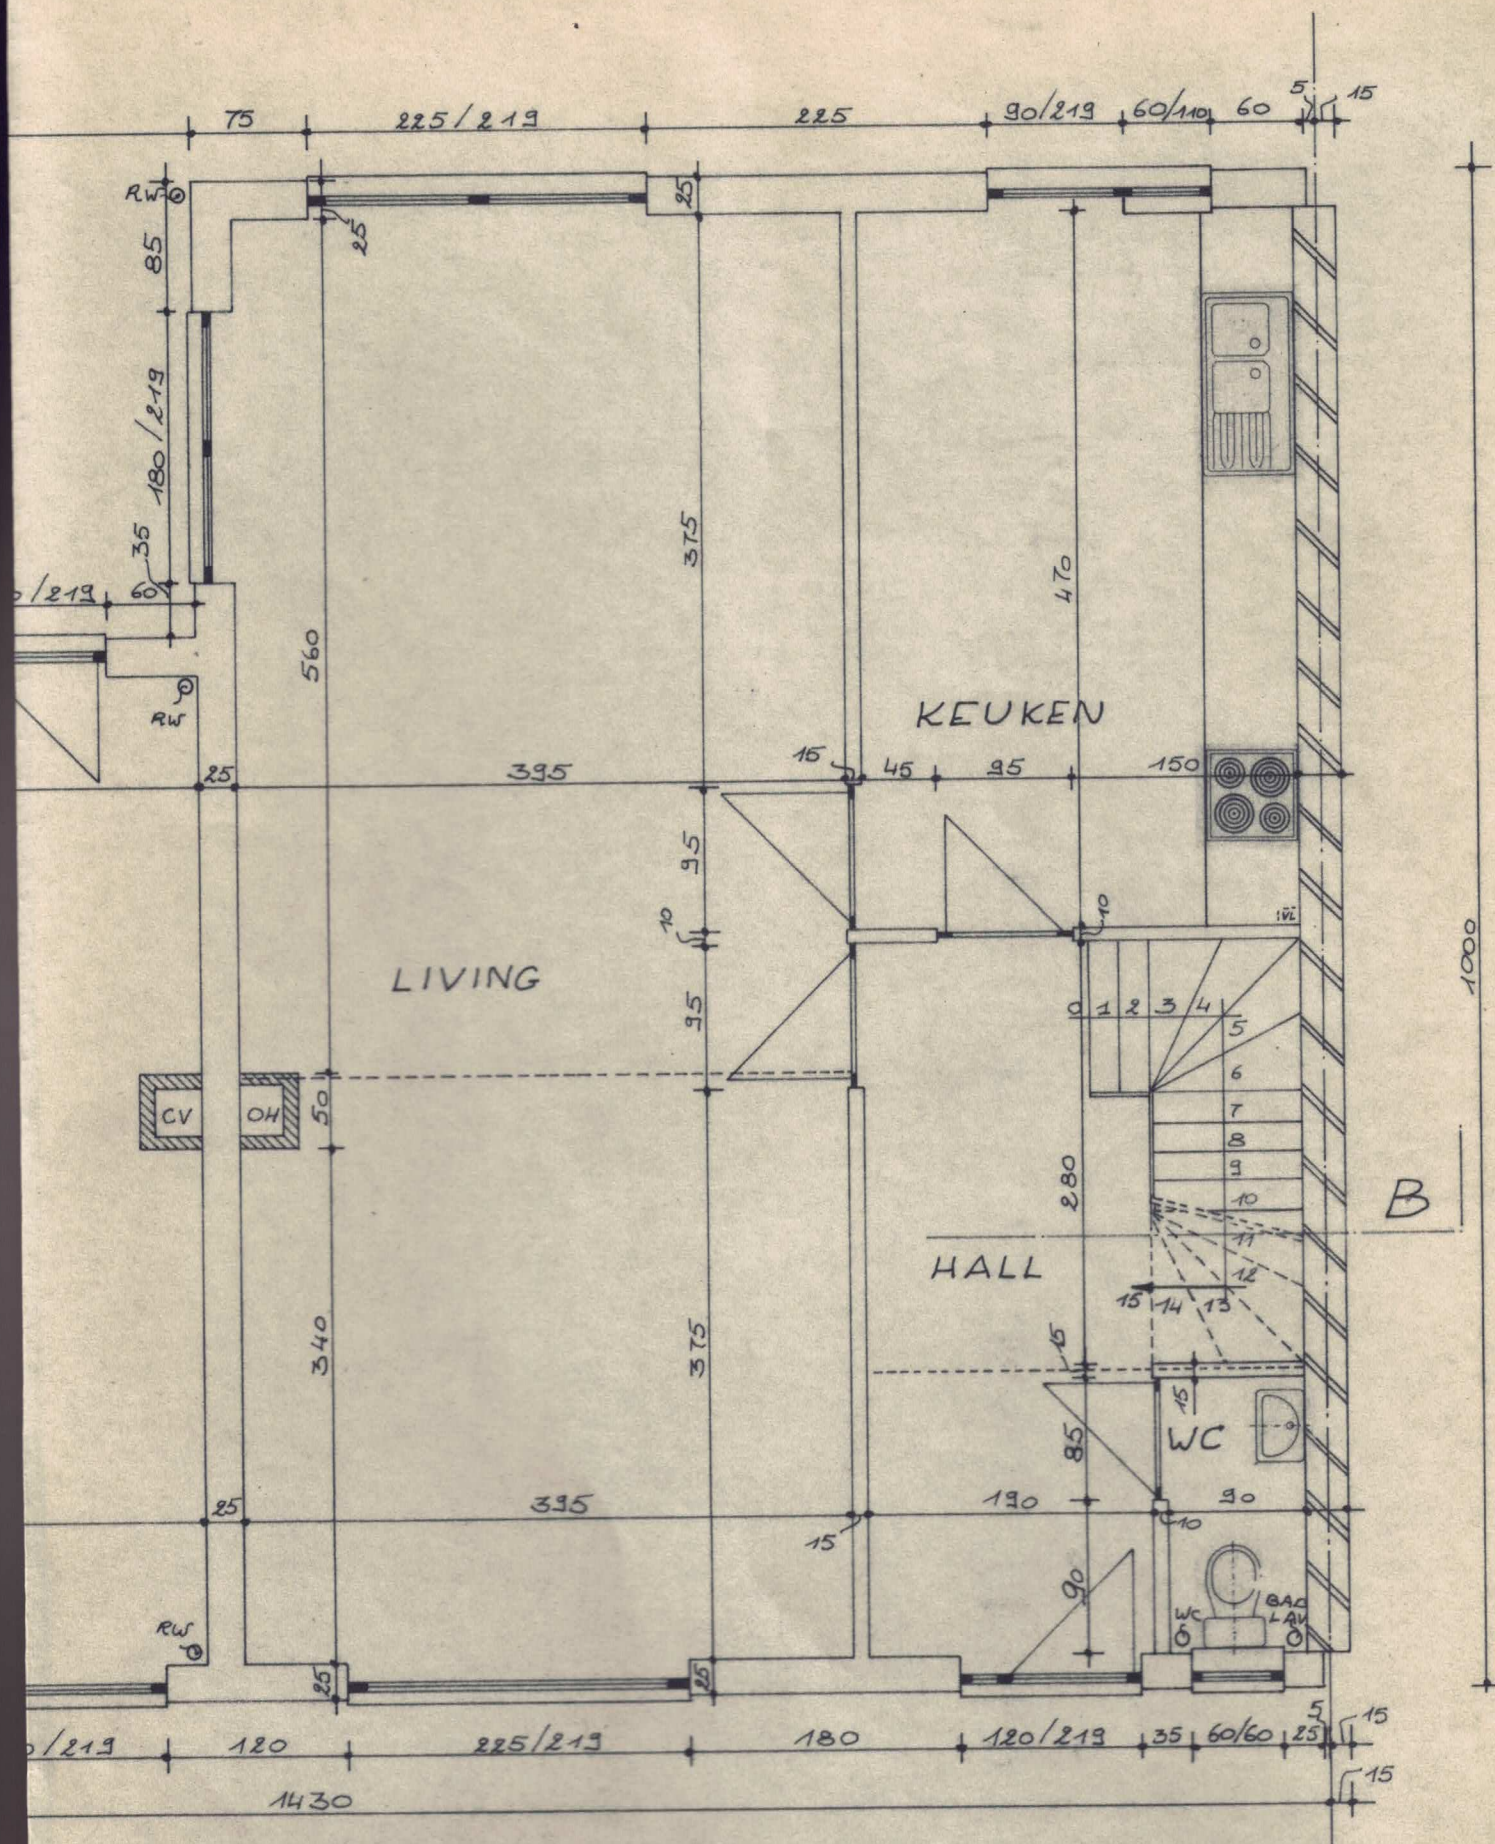

GRONDPLAN