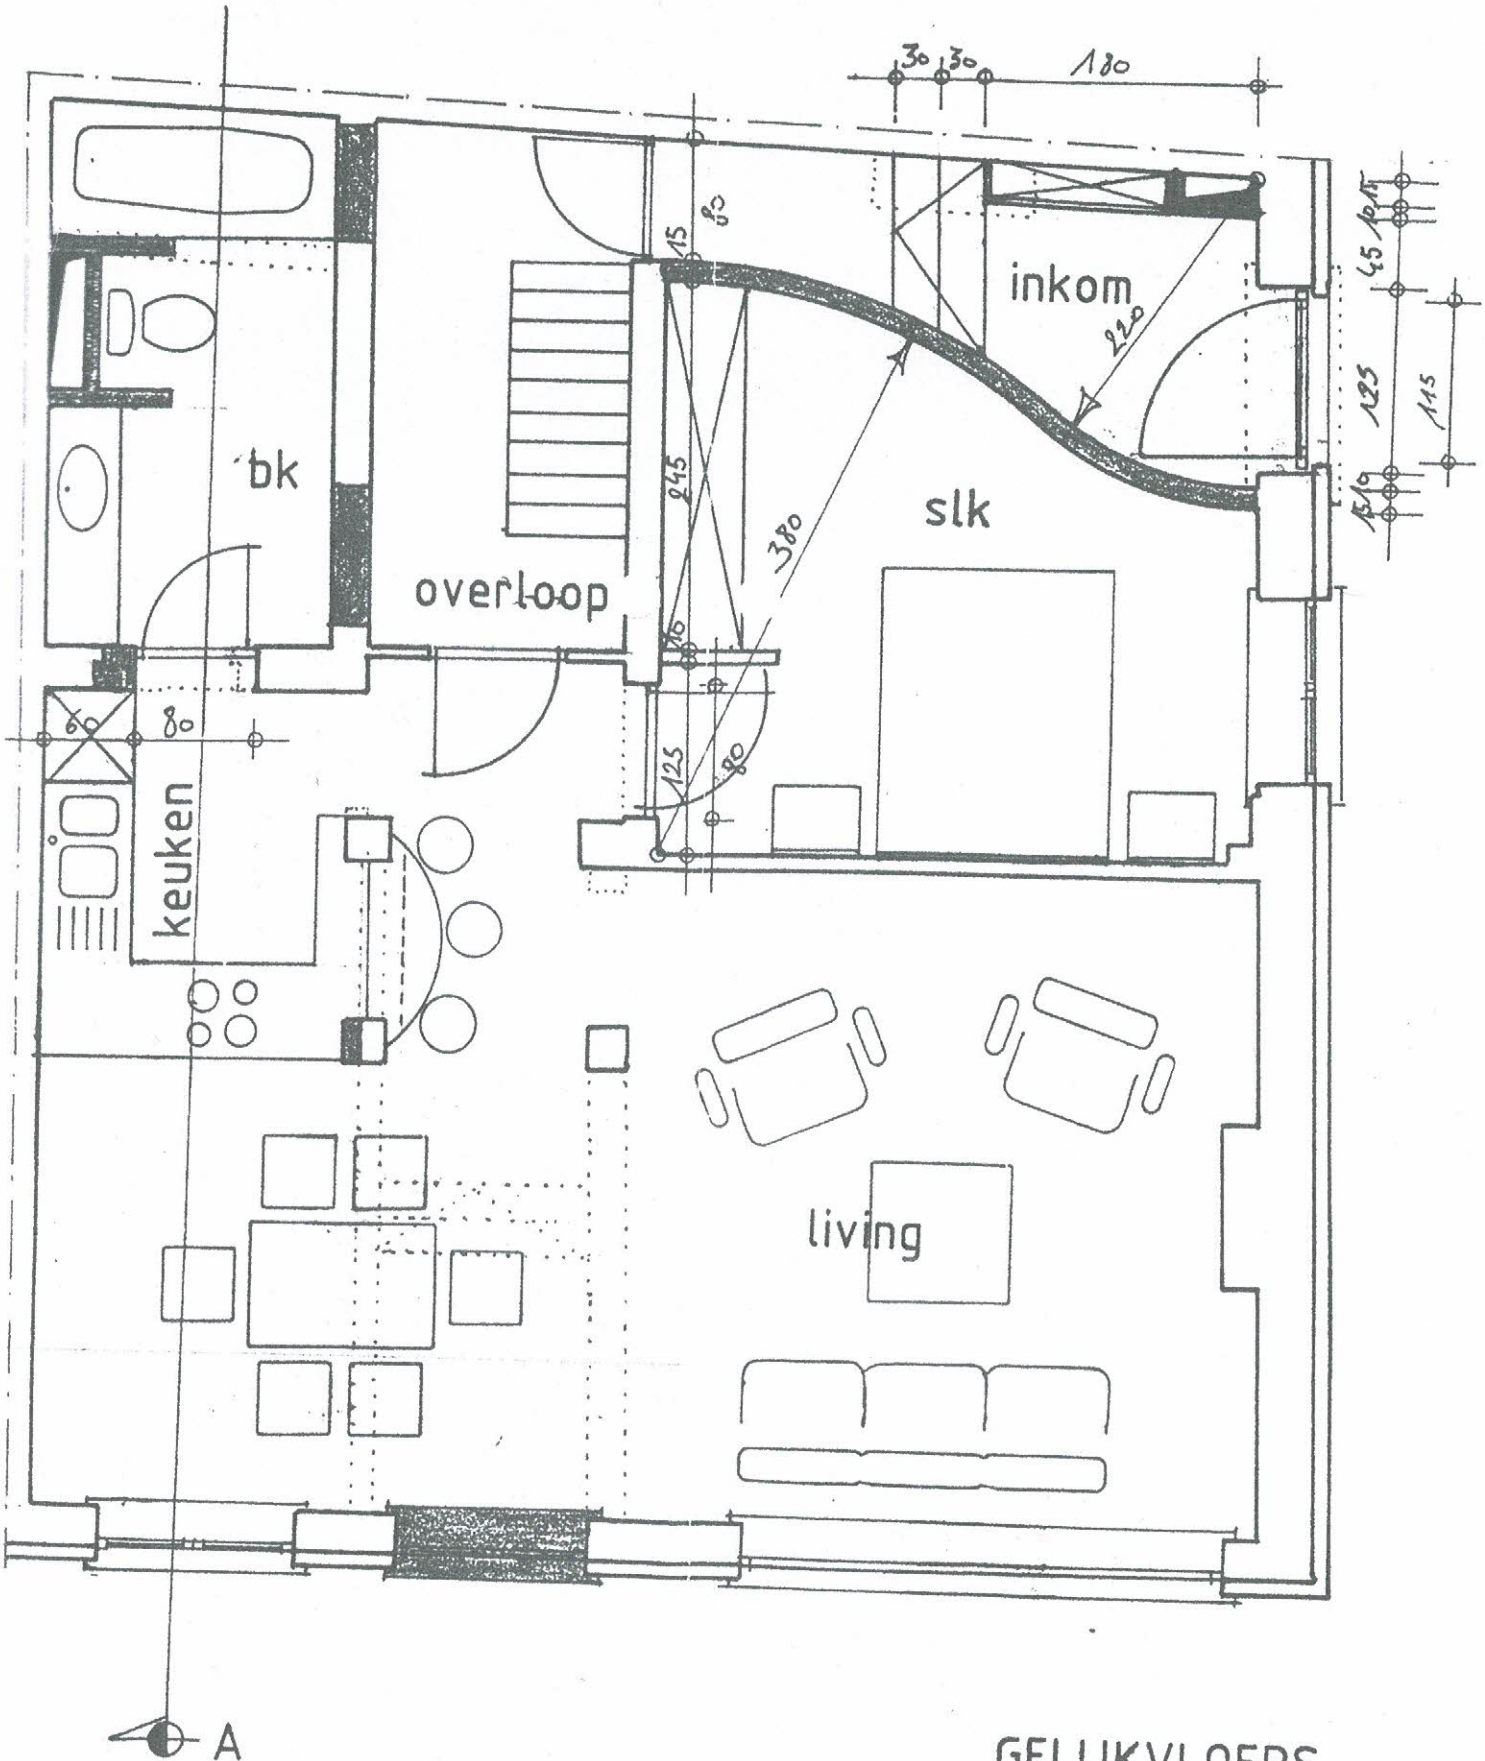
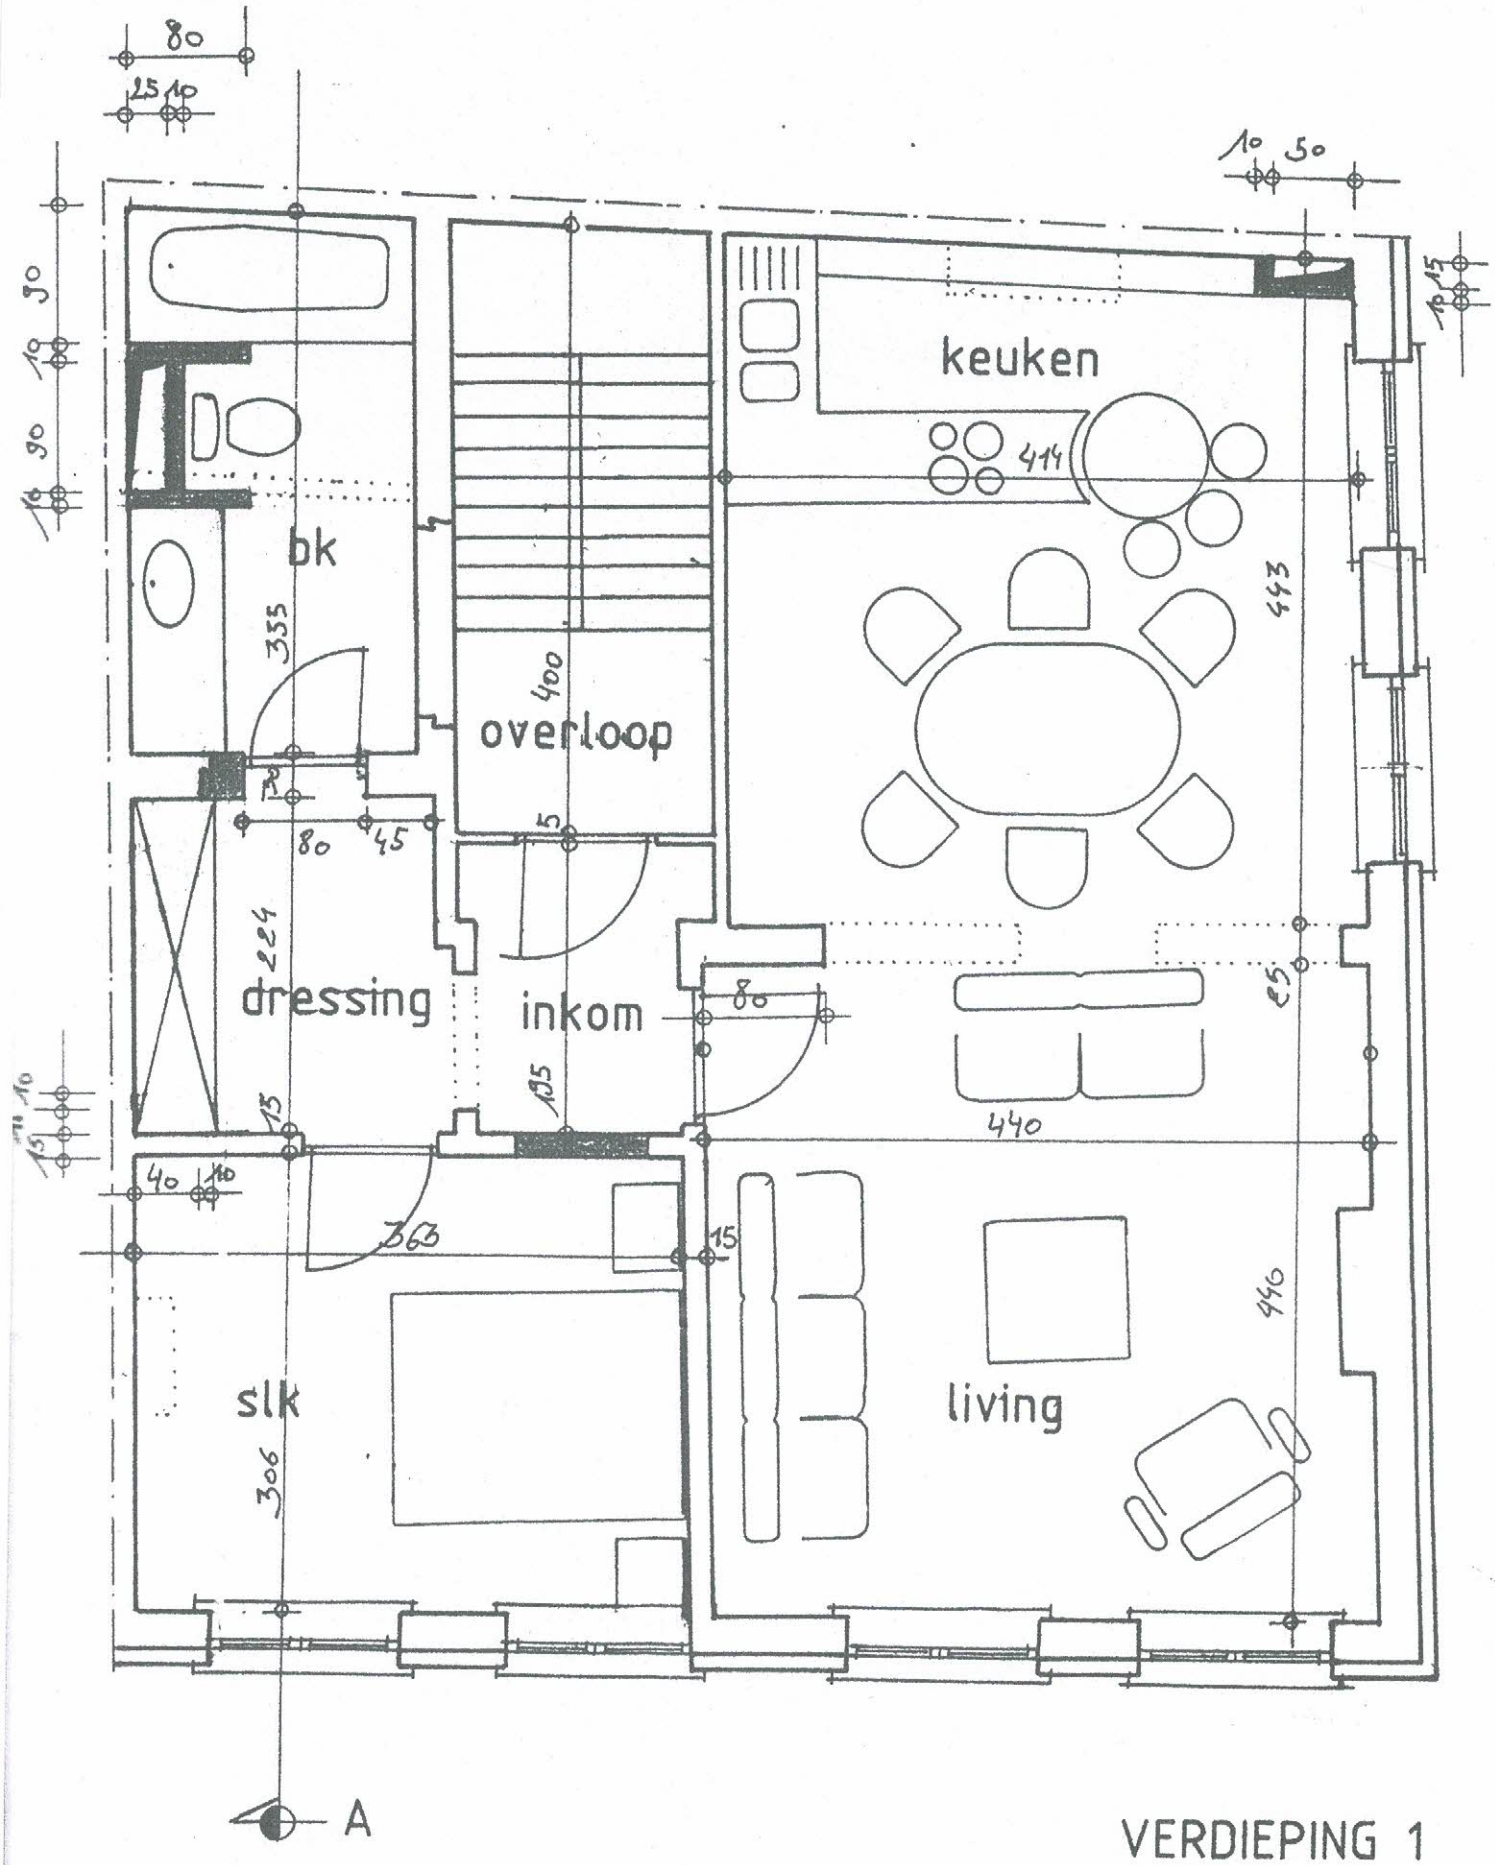
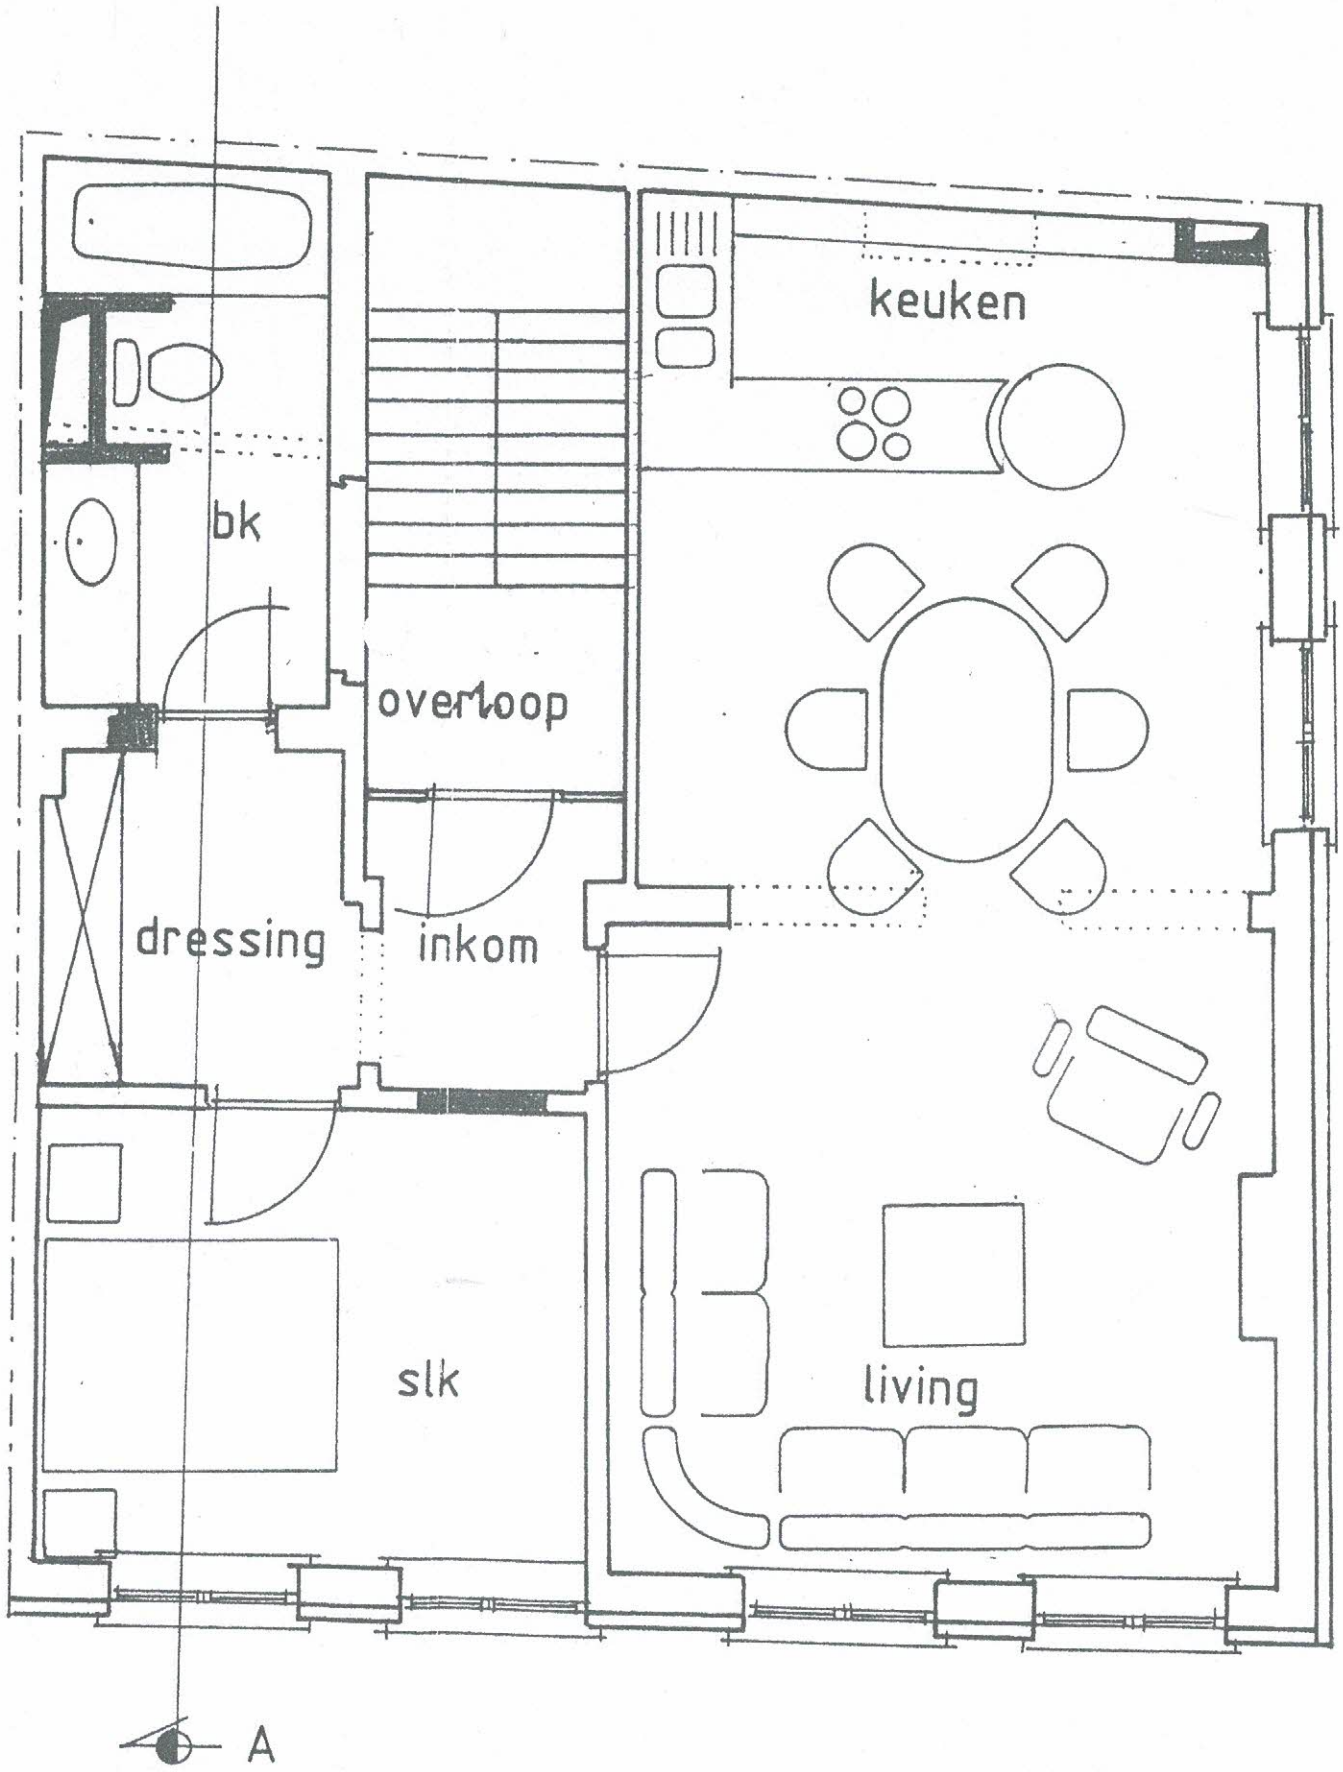


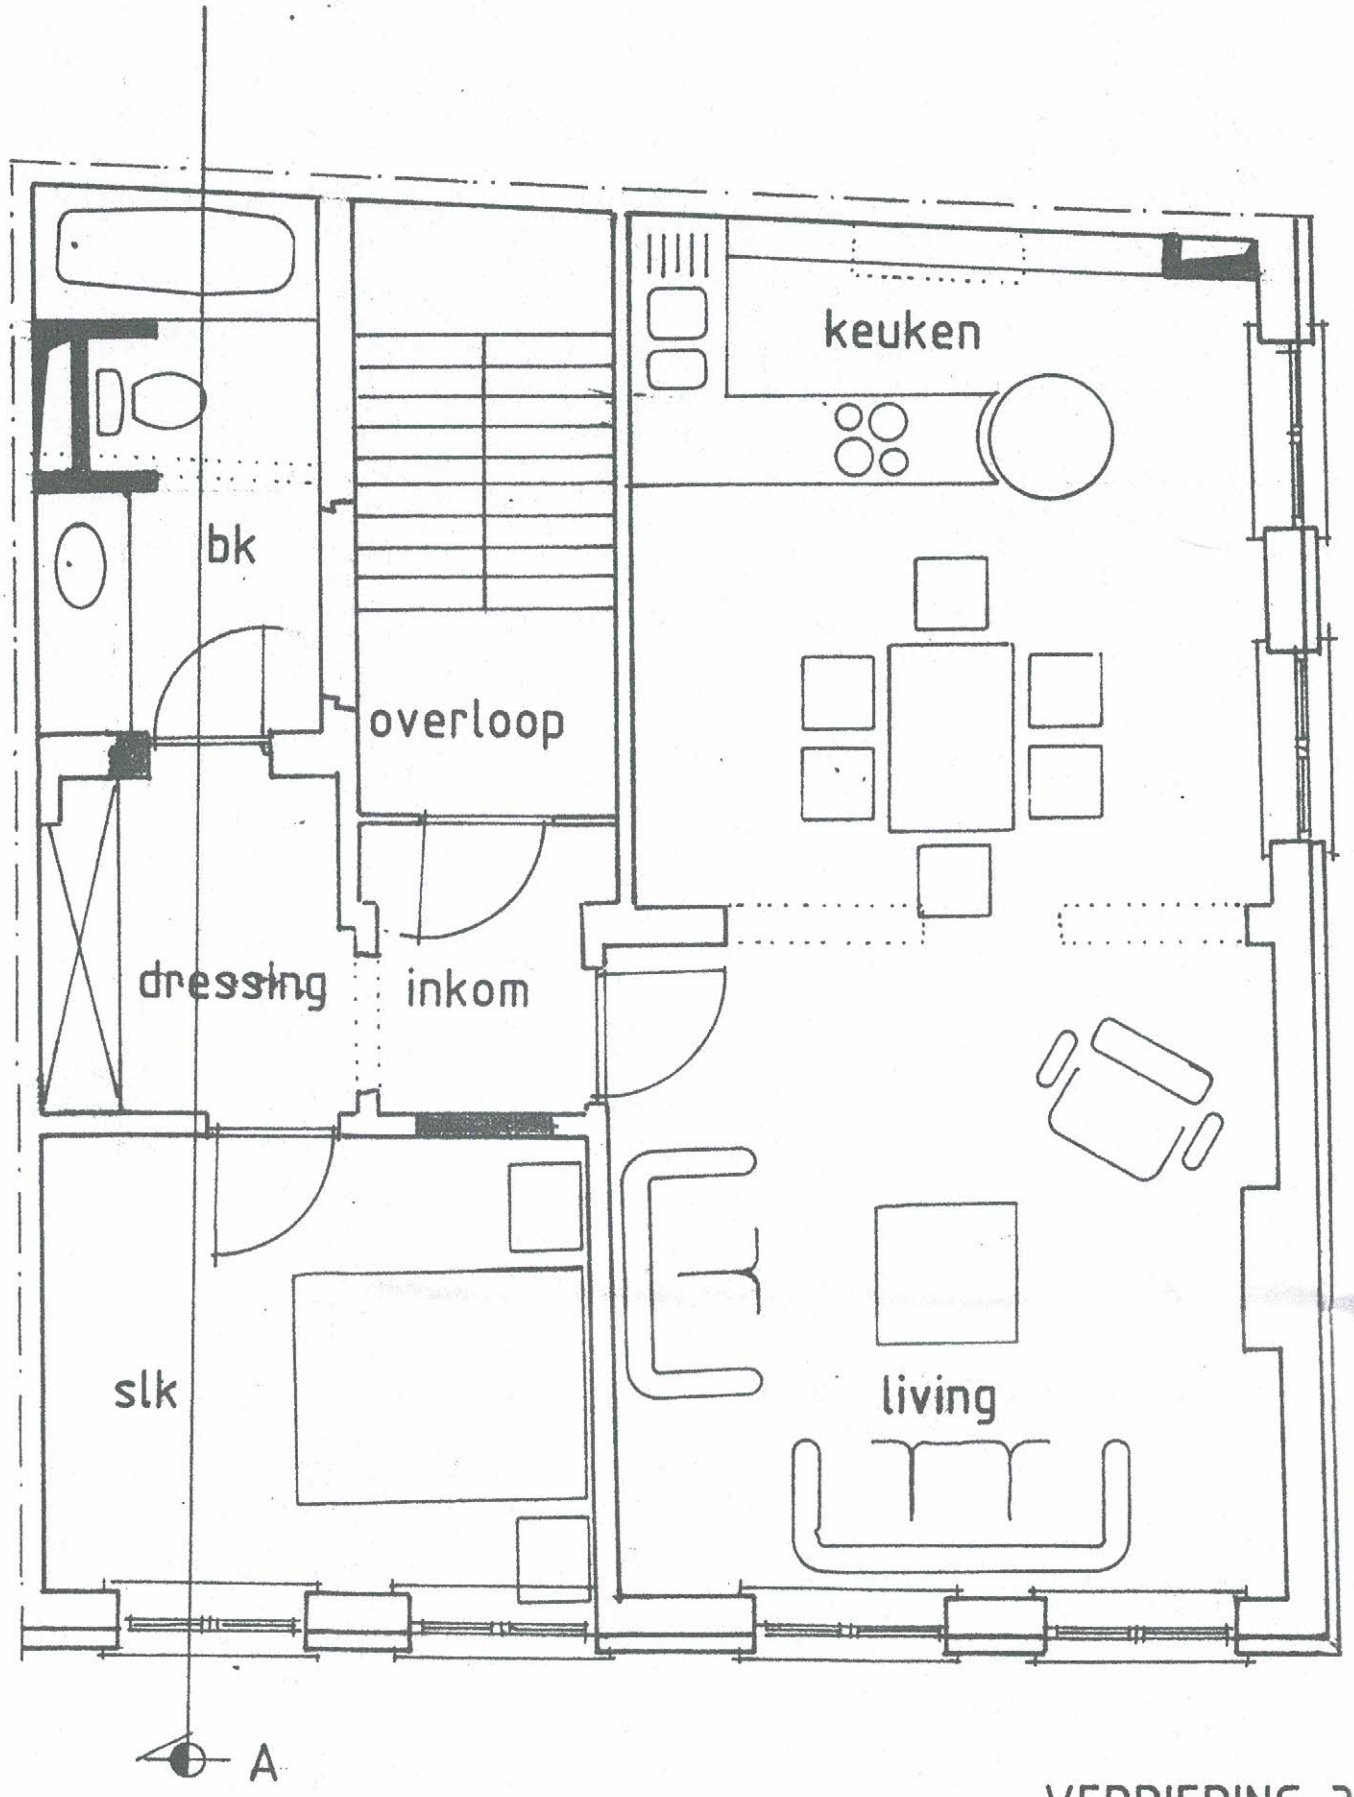

GELIJKVLOERS



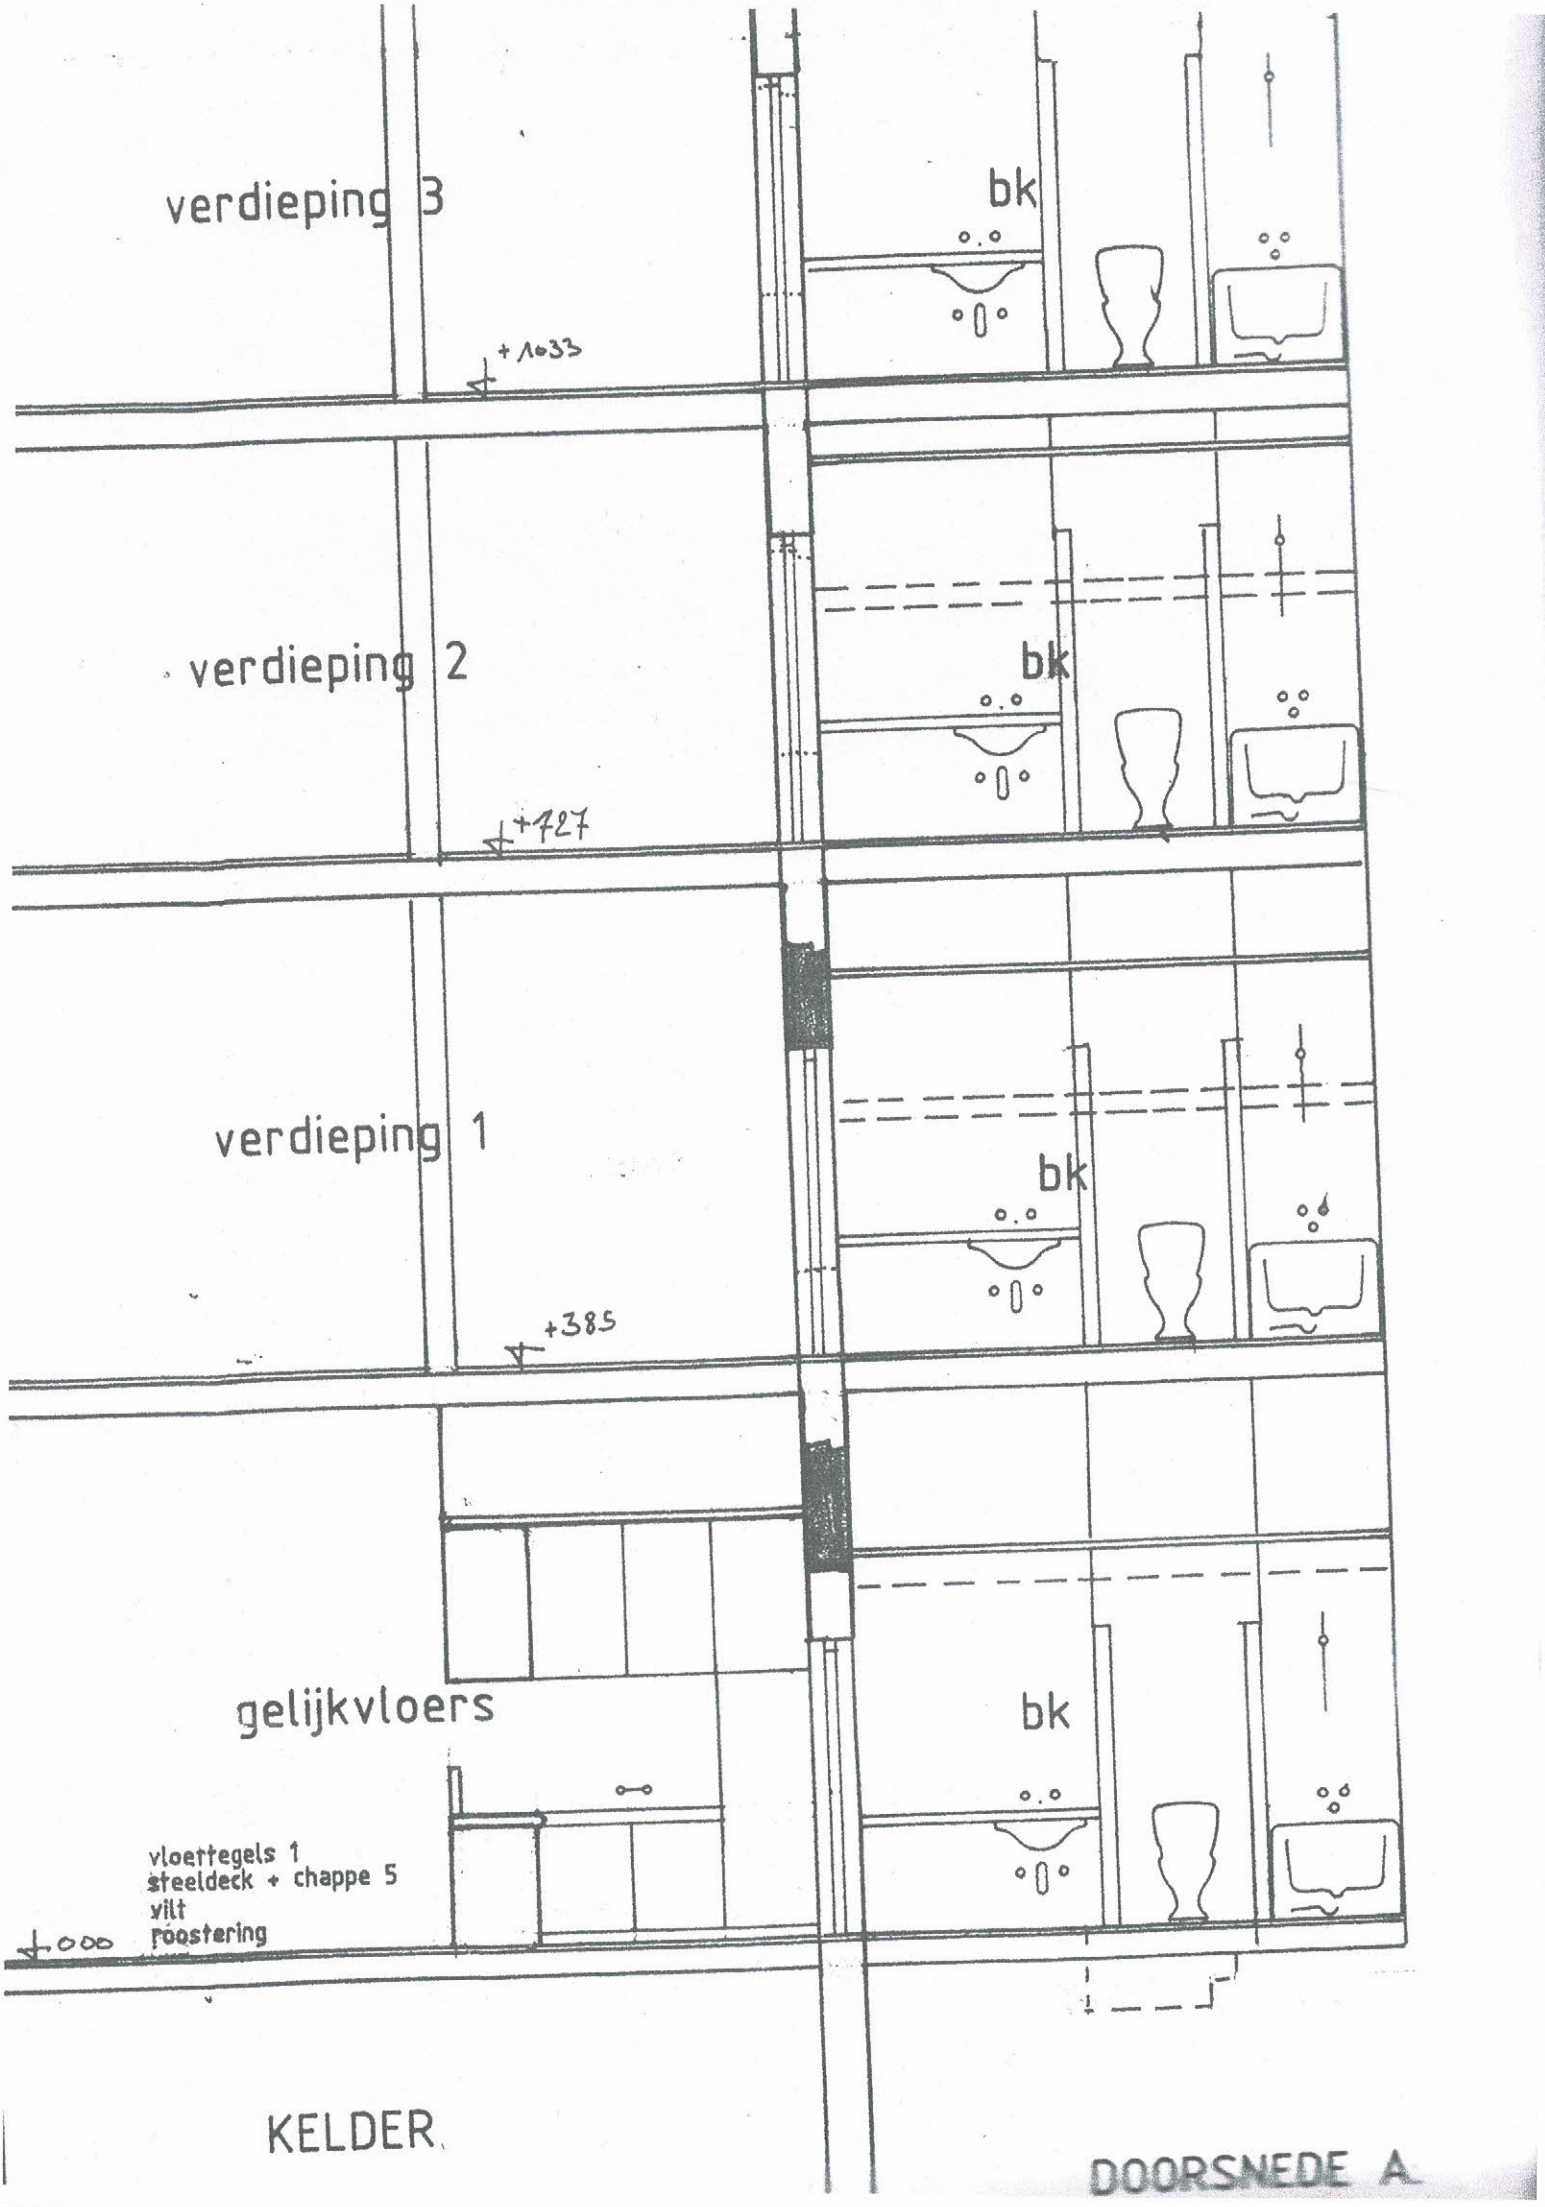

VERDIEPING 1




VERDIEPING 2




VERDIEPING 3


verdieping 3
+1033
bk
verdieping 2
+727
bk
verdieping 1
+385
bk
gelijkvloers
bk
vloertegels 1
steeldeck + chappe 5
vilt
roostering
±.000
KELDER

DOORSNEDE A