


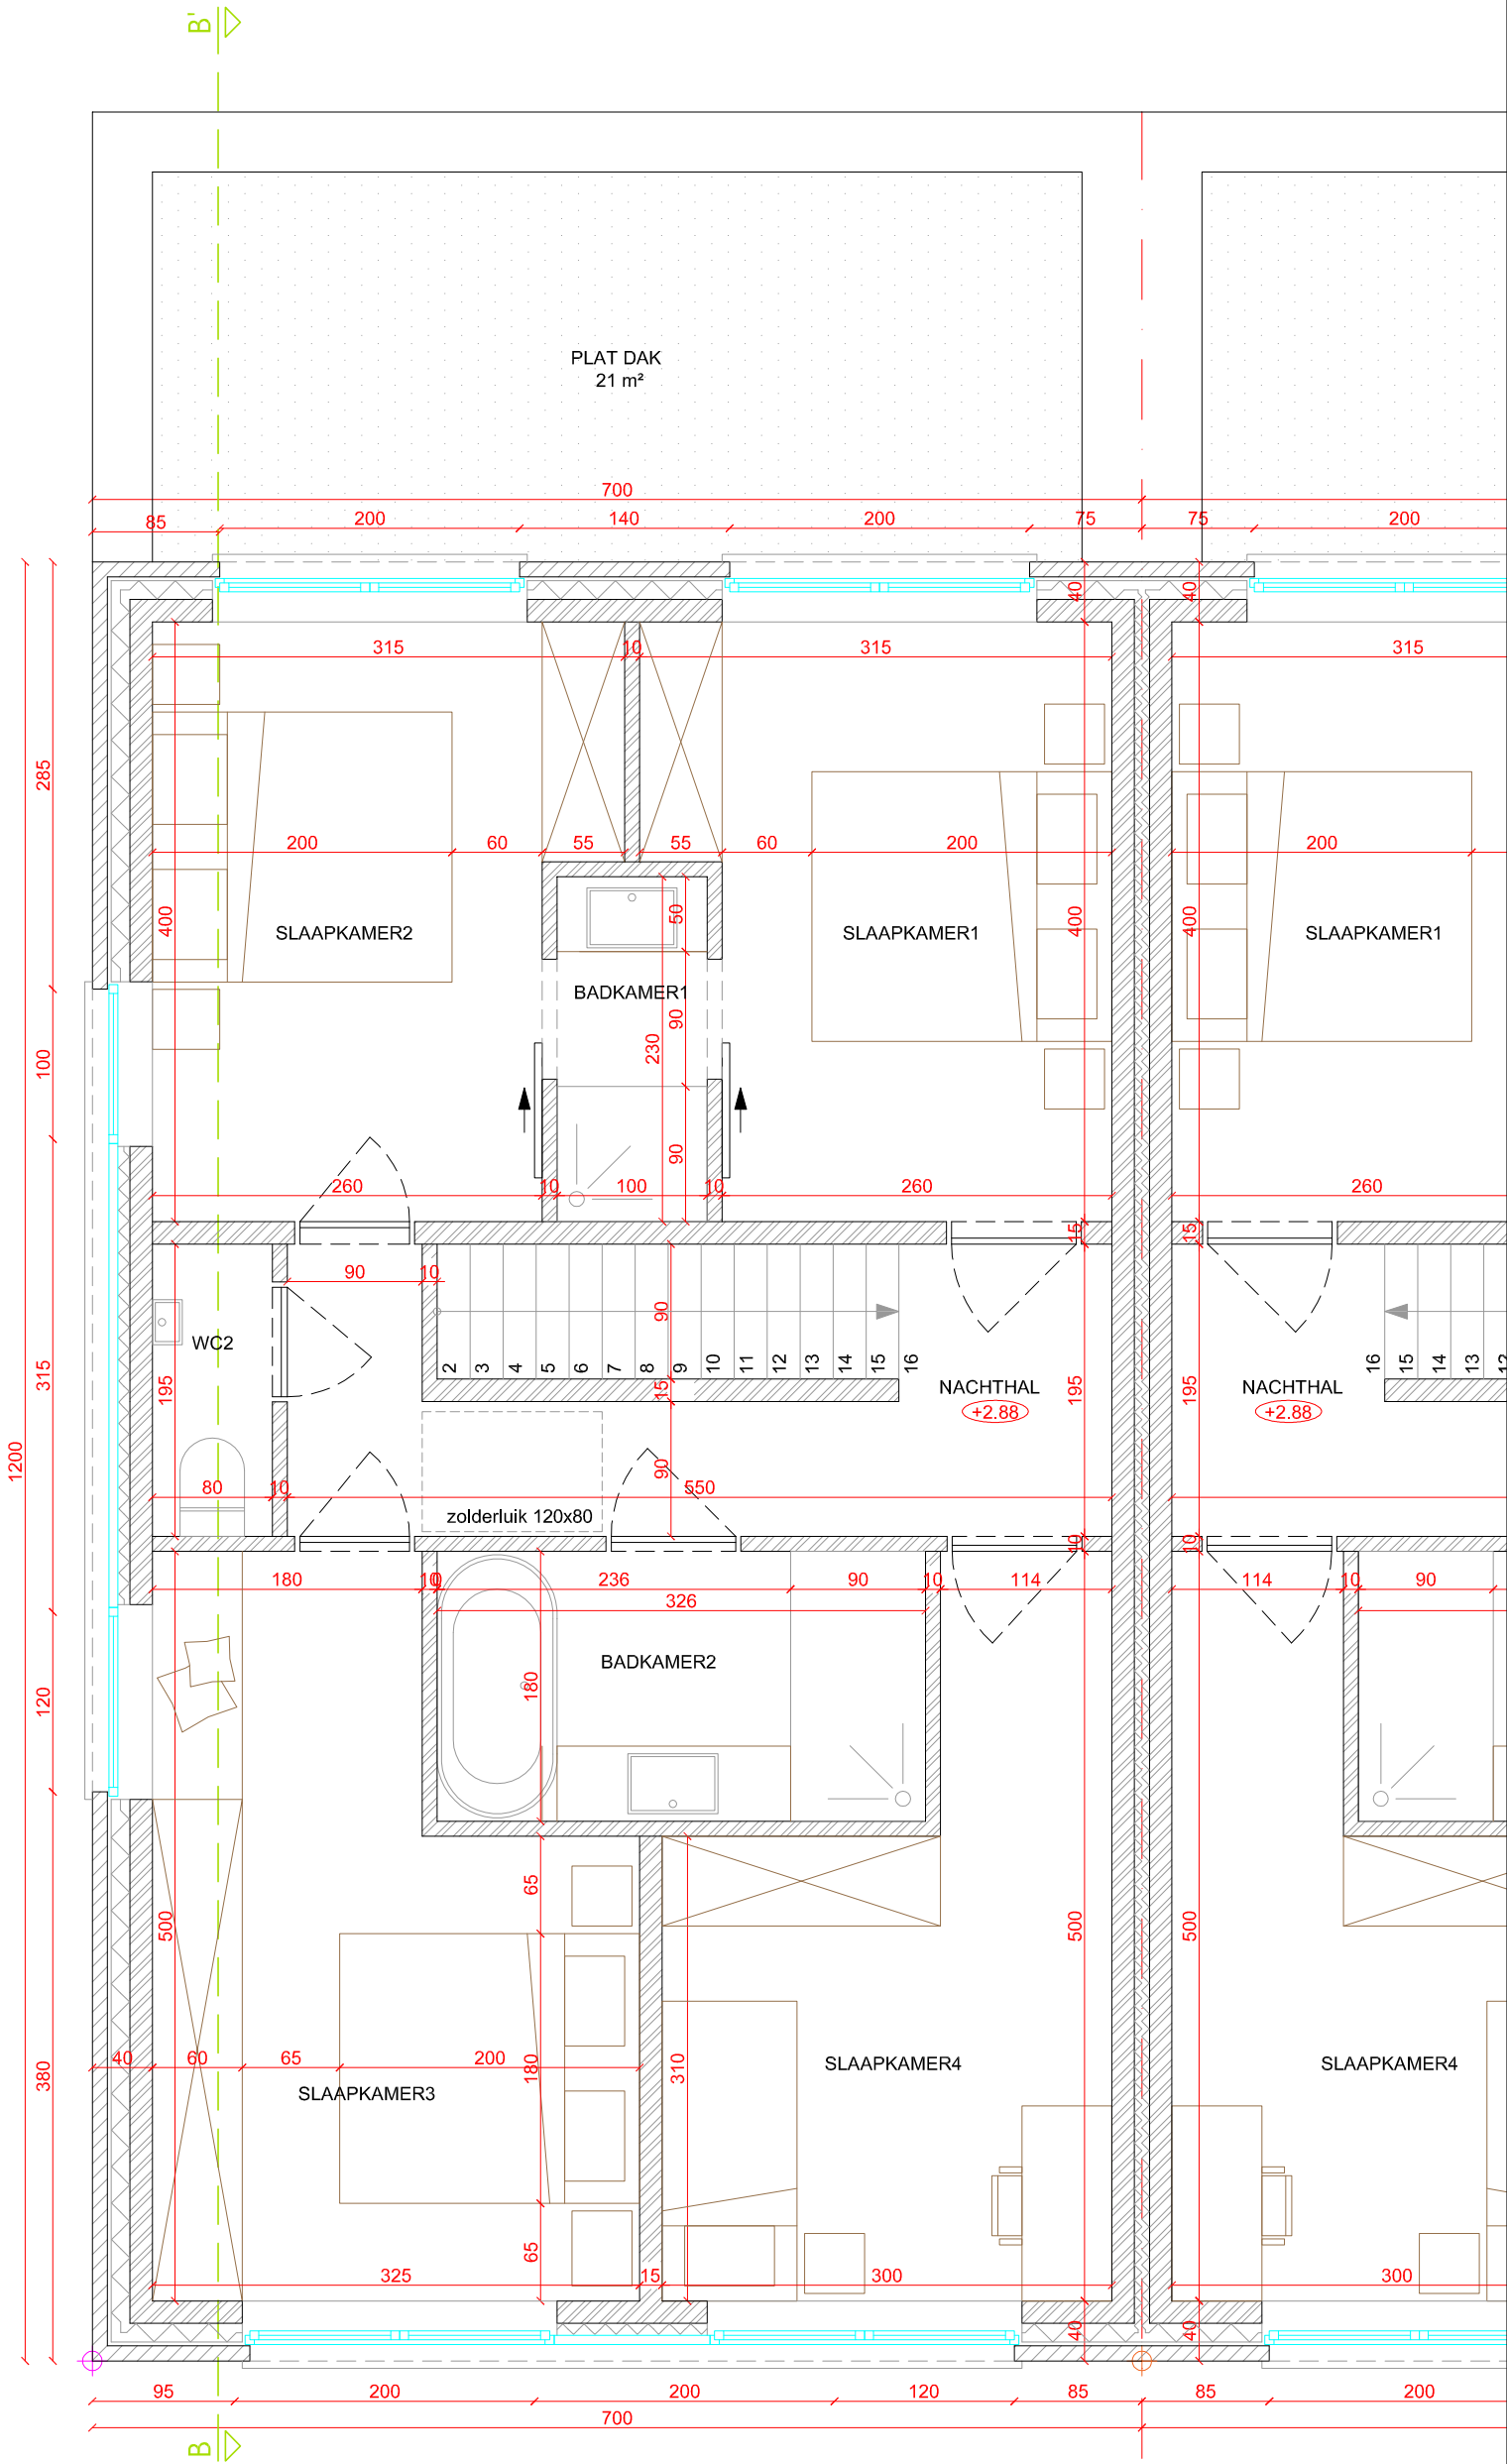


VERDIEP

ARCHITEXTUUR bvba
architectenburo

Komvest 41 - 8000 Brugge

T +32 50 33 55 58
F +32 50 34 86 07
M info@architextuurburo.be

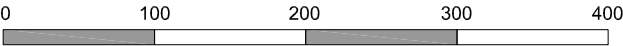

SCHAAL 1/50

BOUWPLAATS

Walka NV
Bodegemstraat 81
1740 Ternat

DOSSIER
22237

VERDIEP

nieuwe toestand

DATUM
dec 2022

SCHAAL
1/50