
ARCHITEXTUUR

0 100 200 300 400

SCHAAL 1/50

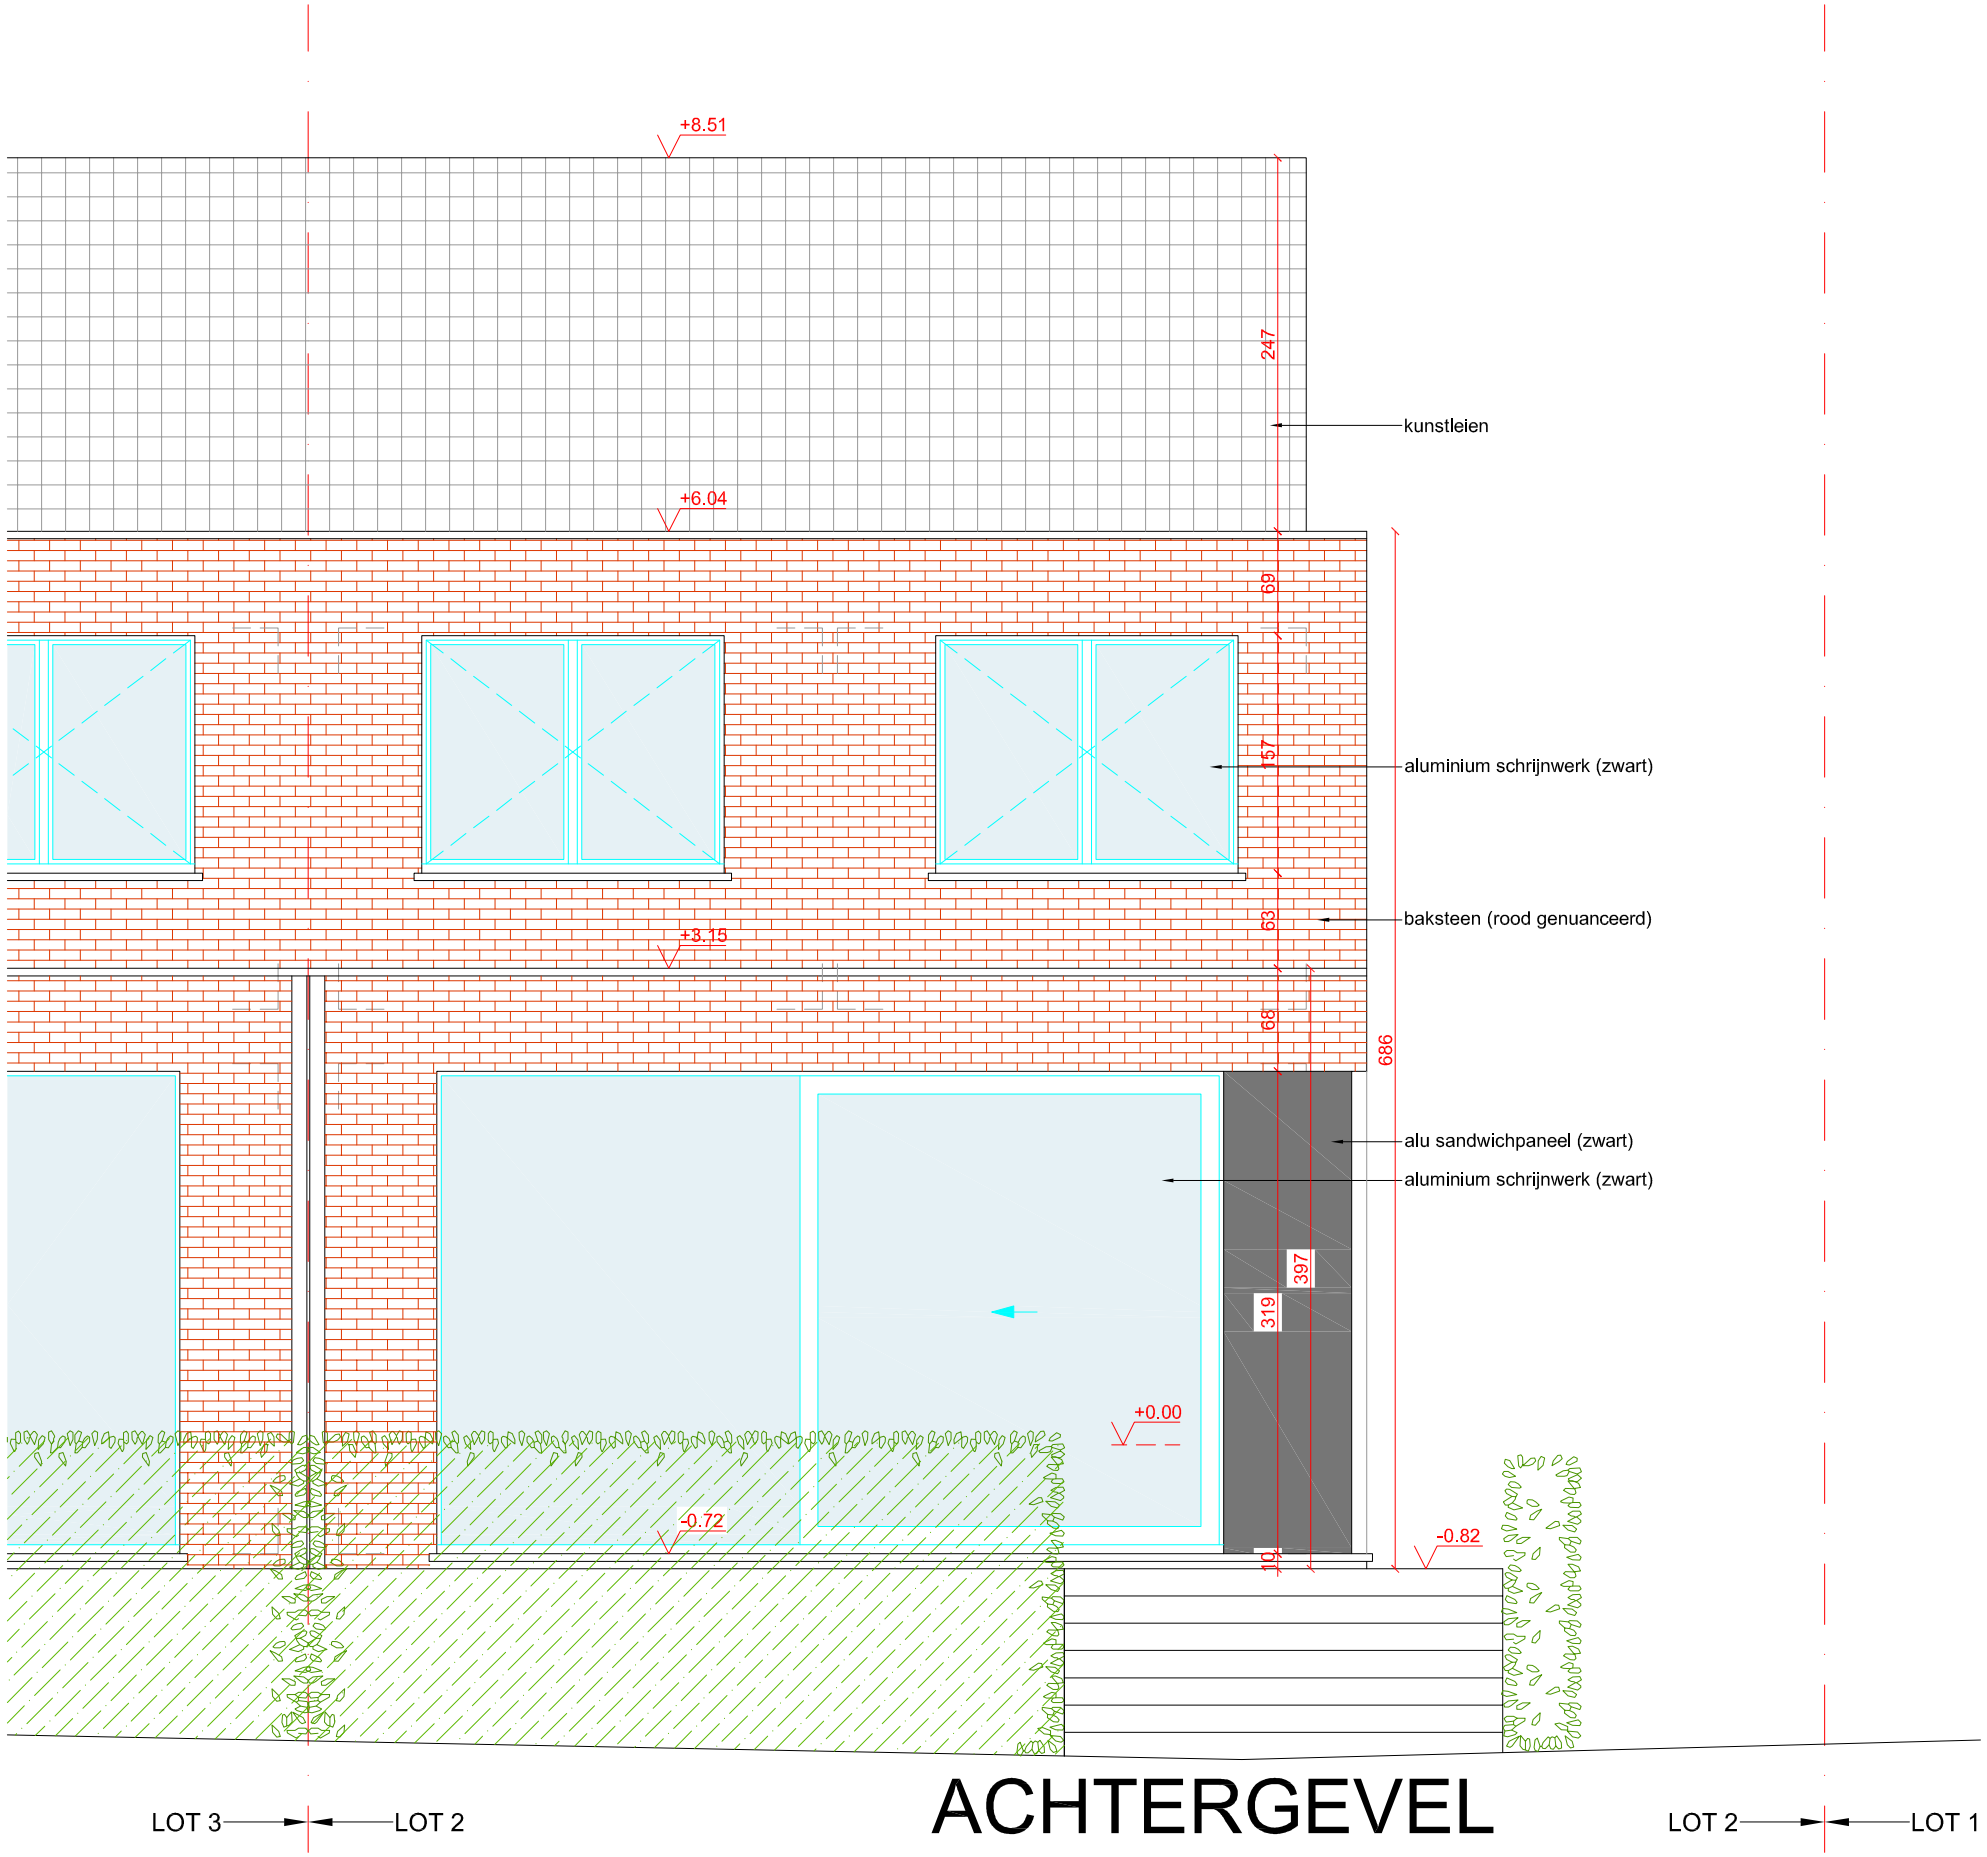

ACHTERGEVEL

nieuwe toestand

SCHAAL
1/50

BOUWPLAATS
Walka NV
Bodegemstraat 81
1740 Ternat

DOSSIER 22237
DATUM dec 2022

ARCHITEXTUUR bvba
architecten**buro**

Komvest 41 - 8000 Brugge

T +32 50 33 55 58
F +32 50 34 86 07
M info@architextuurburo.be