


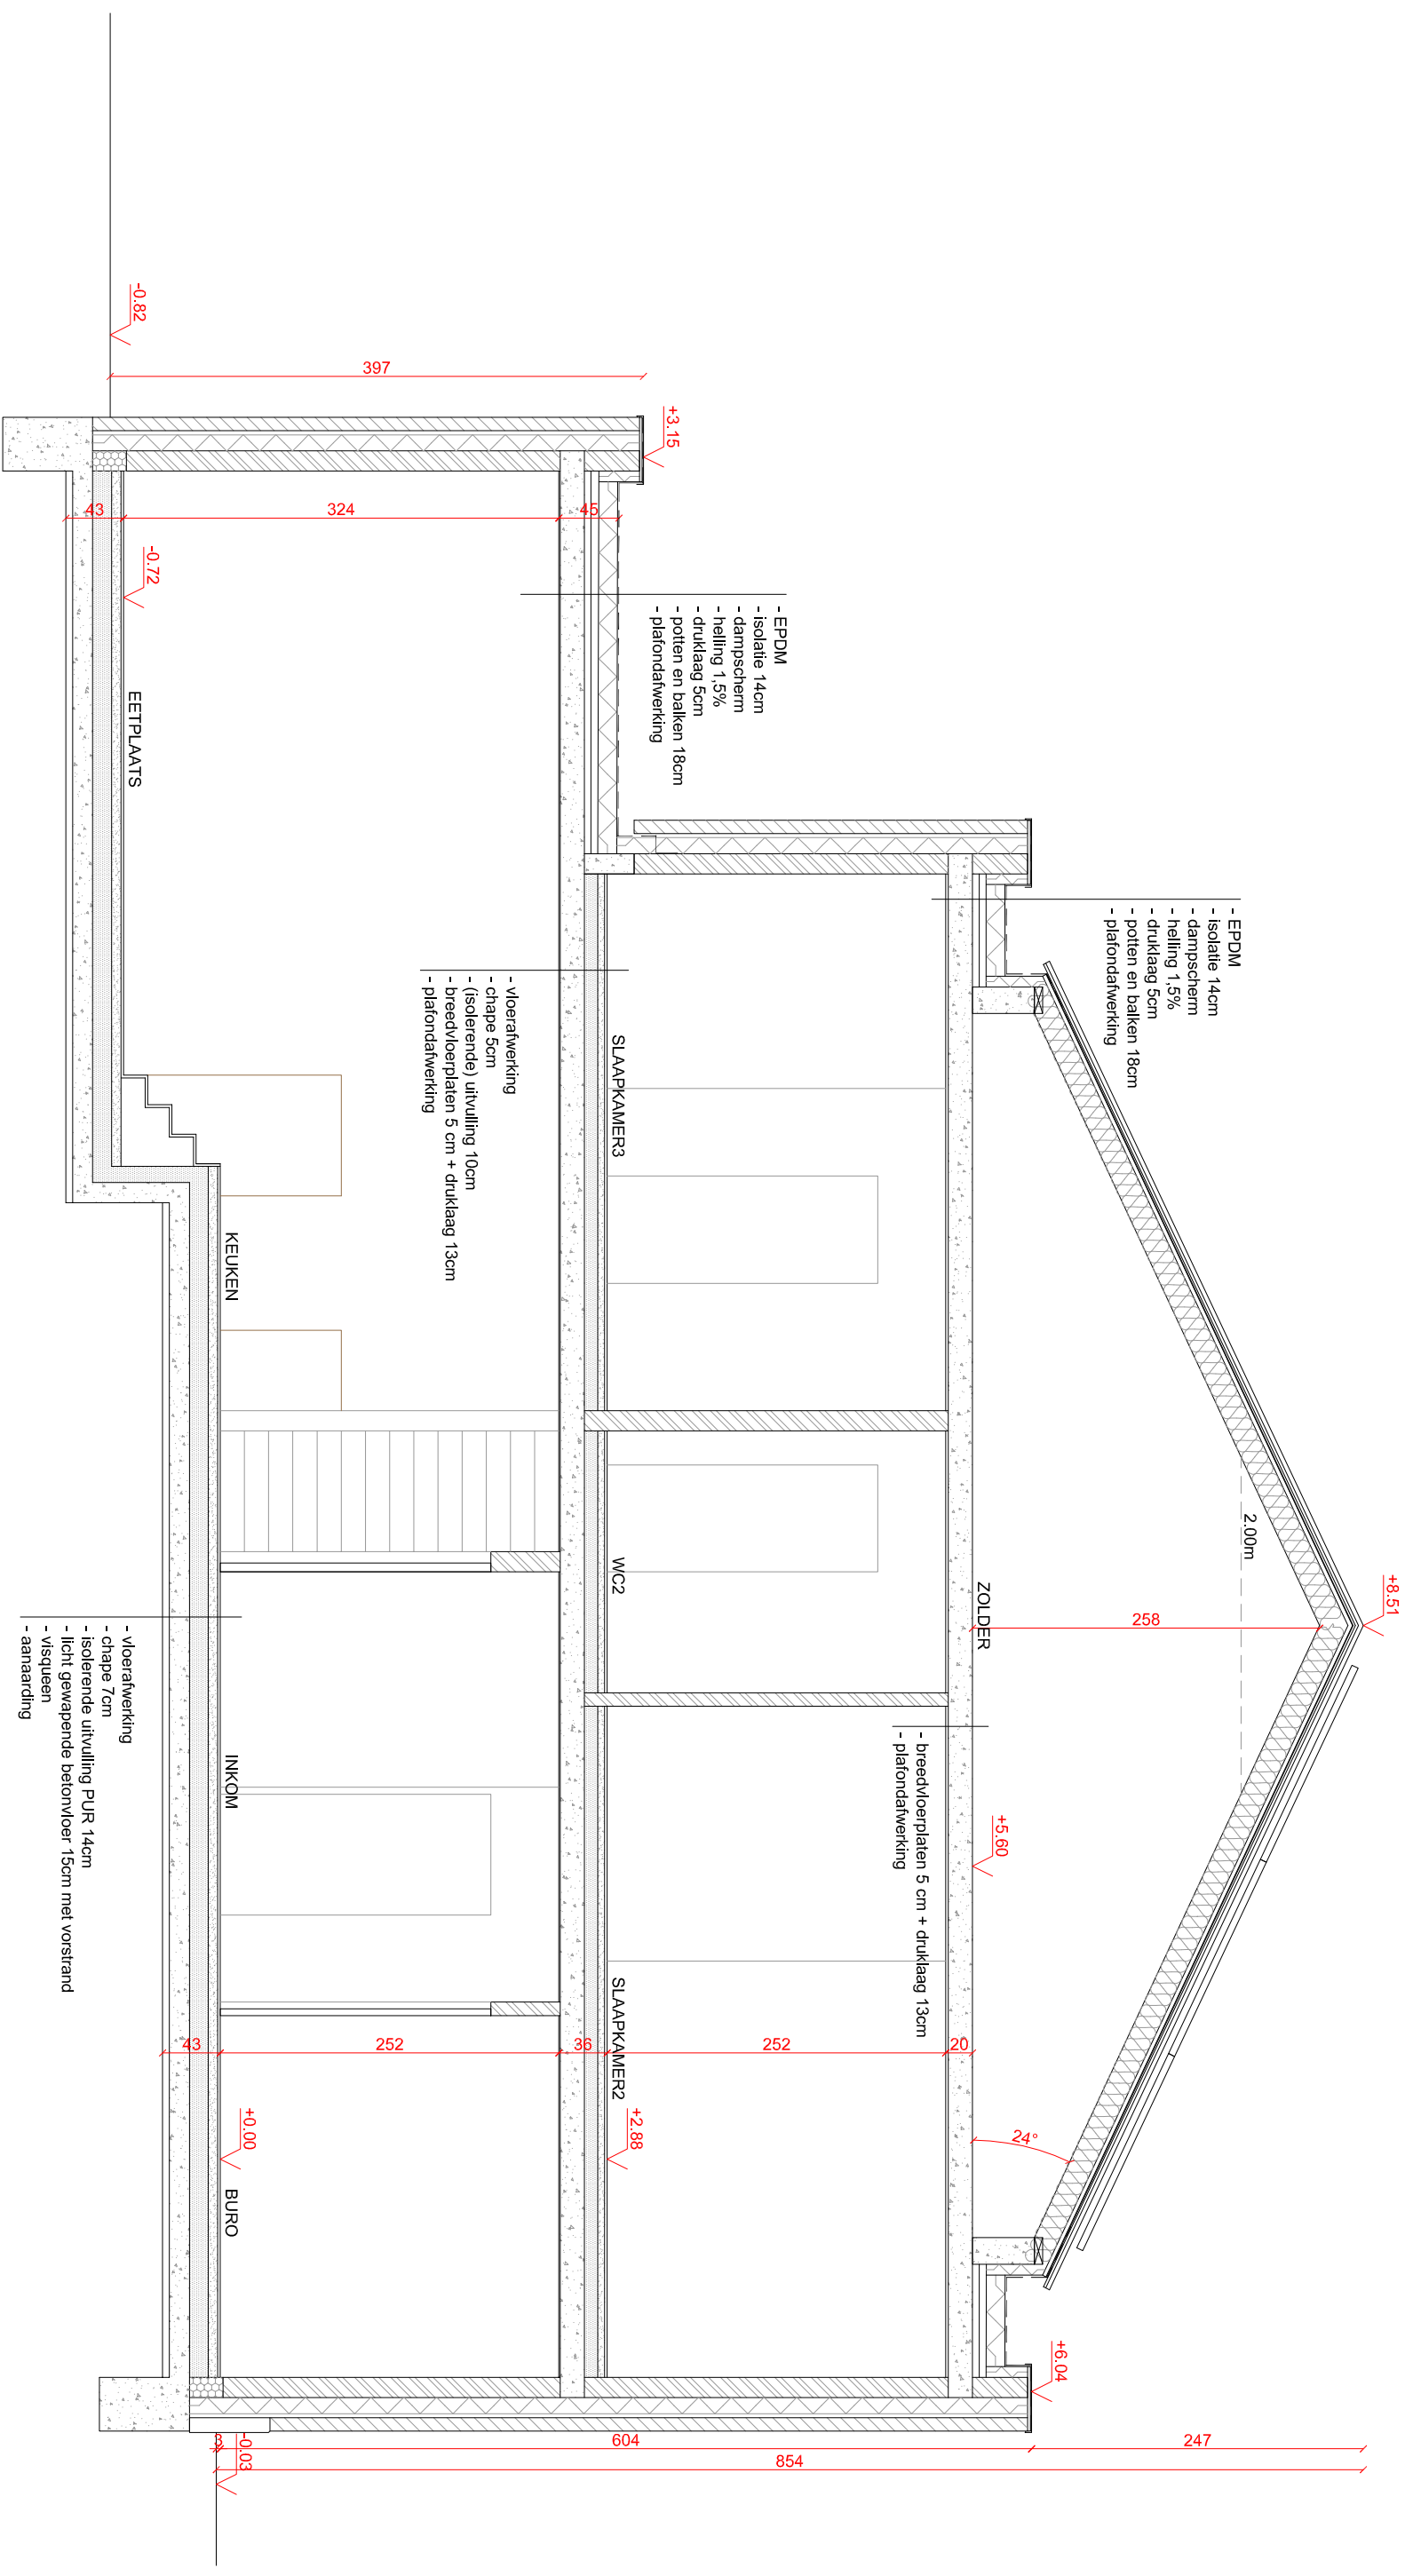

SNEDE BB' (LOT 2)

ARCHITEXTUUR bvba
architectenburo

Komvest 41 - 8000 Brugge

T +32 50 33 55 58
F +32 50 34 86 07
M info@architextuurburo.be

BOUWPLAATS

Walka NV
Bodegemstraat 81
1740 Ternat

DOSSIER
22237

DATUM dec 2022 **SCHAAL** 1/50

SNEDE BB'
nieuwe toestand