ARCHITEXTUUR

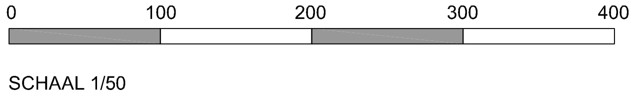
0
100
200
300
400

SCHAAL 1/50

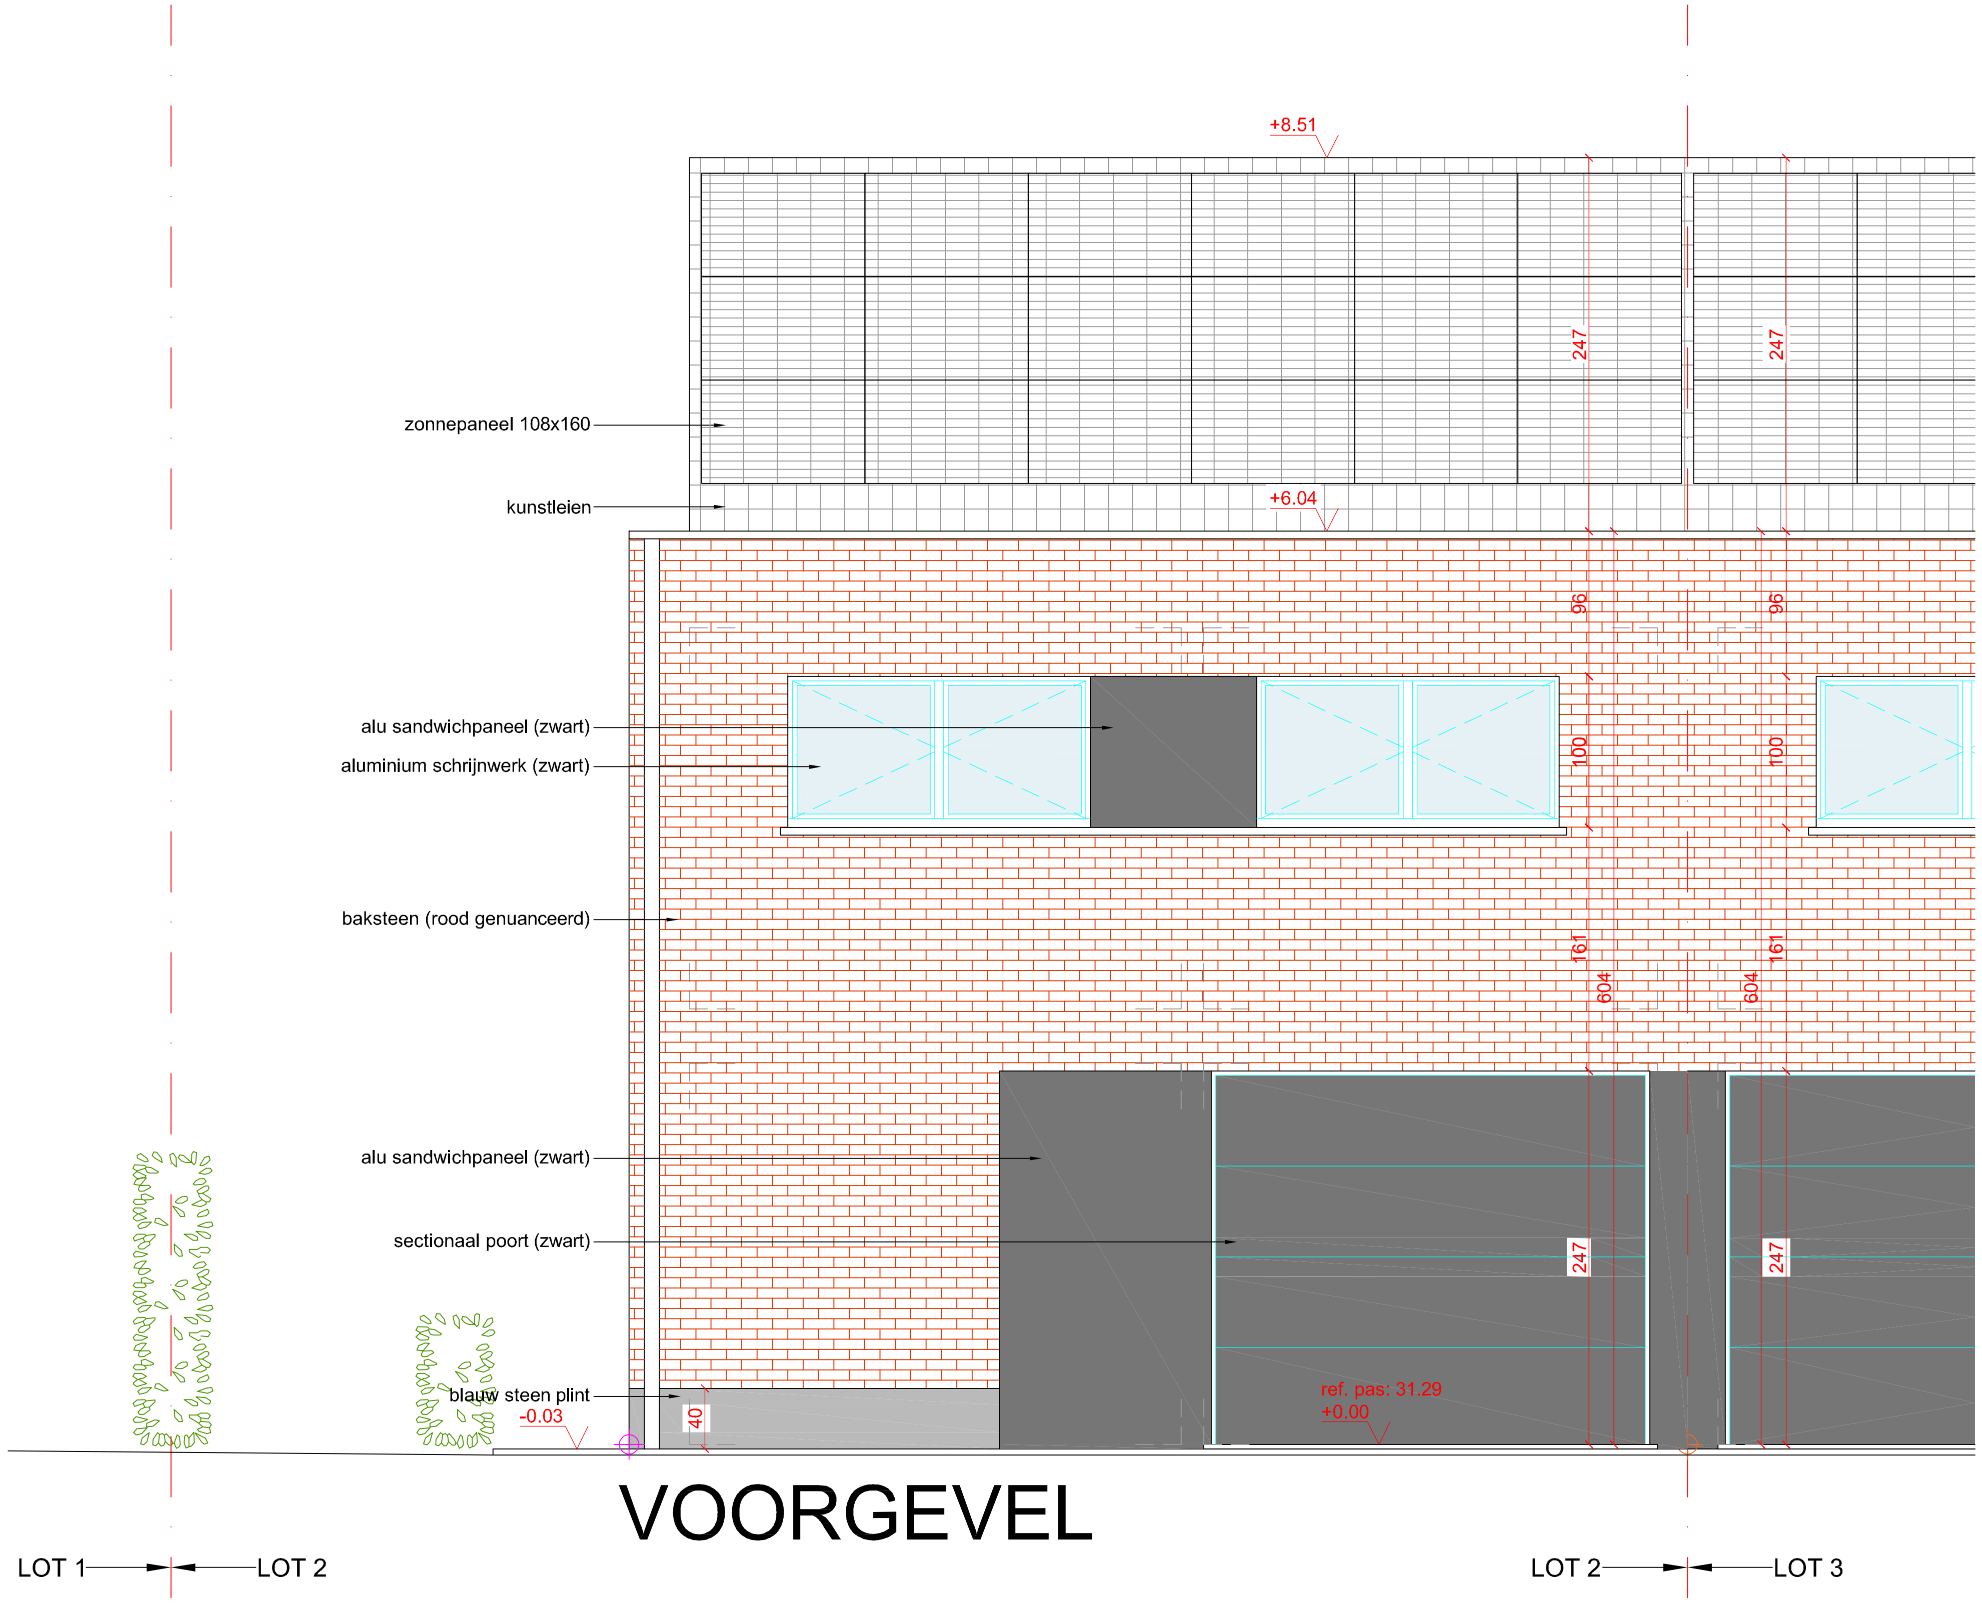
+8.51
zonnepaneel 108x160
kunstleien
+6.04
alu sandwichpaneel (zwart)
aluminium schrijnwerk (zwart)
baksteen (rood genuanceerd)
alu sandwichpaneel (zwart)
sectionaal poort (zwart)
blauw steen plint
-0.03
40
ref. pas: 31.29
+0.00
247
96
100
161
604
247
96
100
161
604
247
247
LOT 1
LOT 2
LOT 2
LOT 3

VOORGEVEL

VOORGEVEL
nieuwe toestand

SCHAAL
1/50

BOUWPLAATS
Walka NV
Bodegemstraat 81
1740 Ternat

DOSSIER	**DATUM**
22237	dec 2022

ARCHITEXTUUR bvba
architectenburo

Komvest 41 - 8000 Brugge

T +32 50 33 55 58
F +32 50 34 86 07
M info@architextuurburo.be