


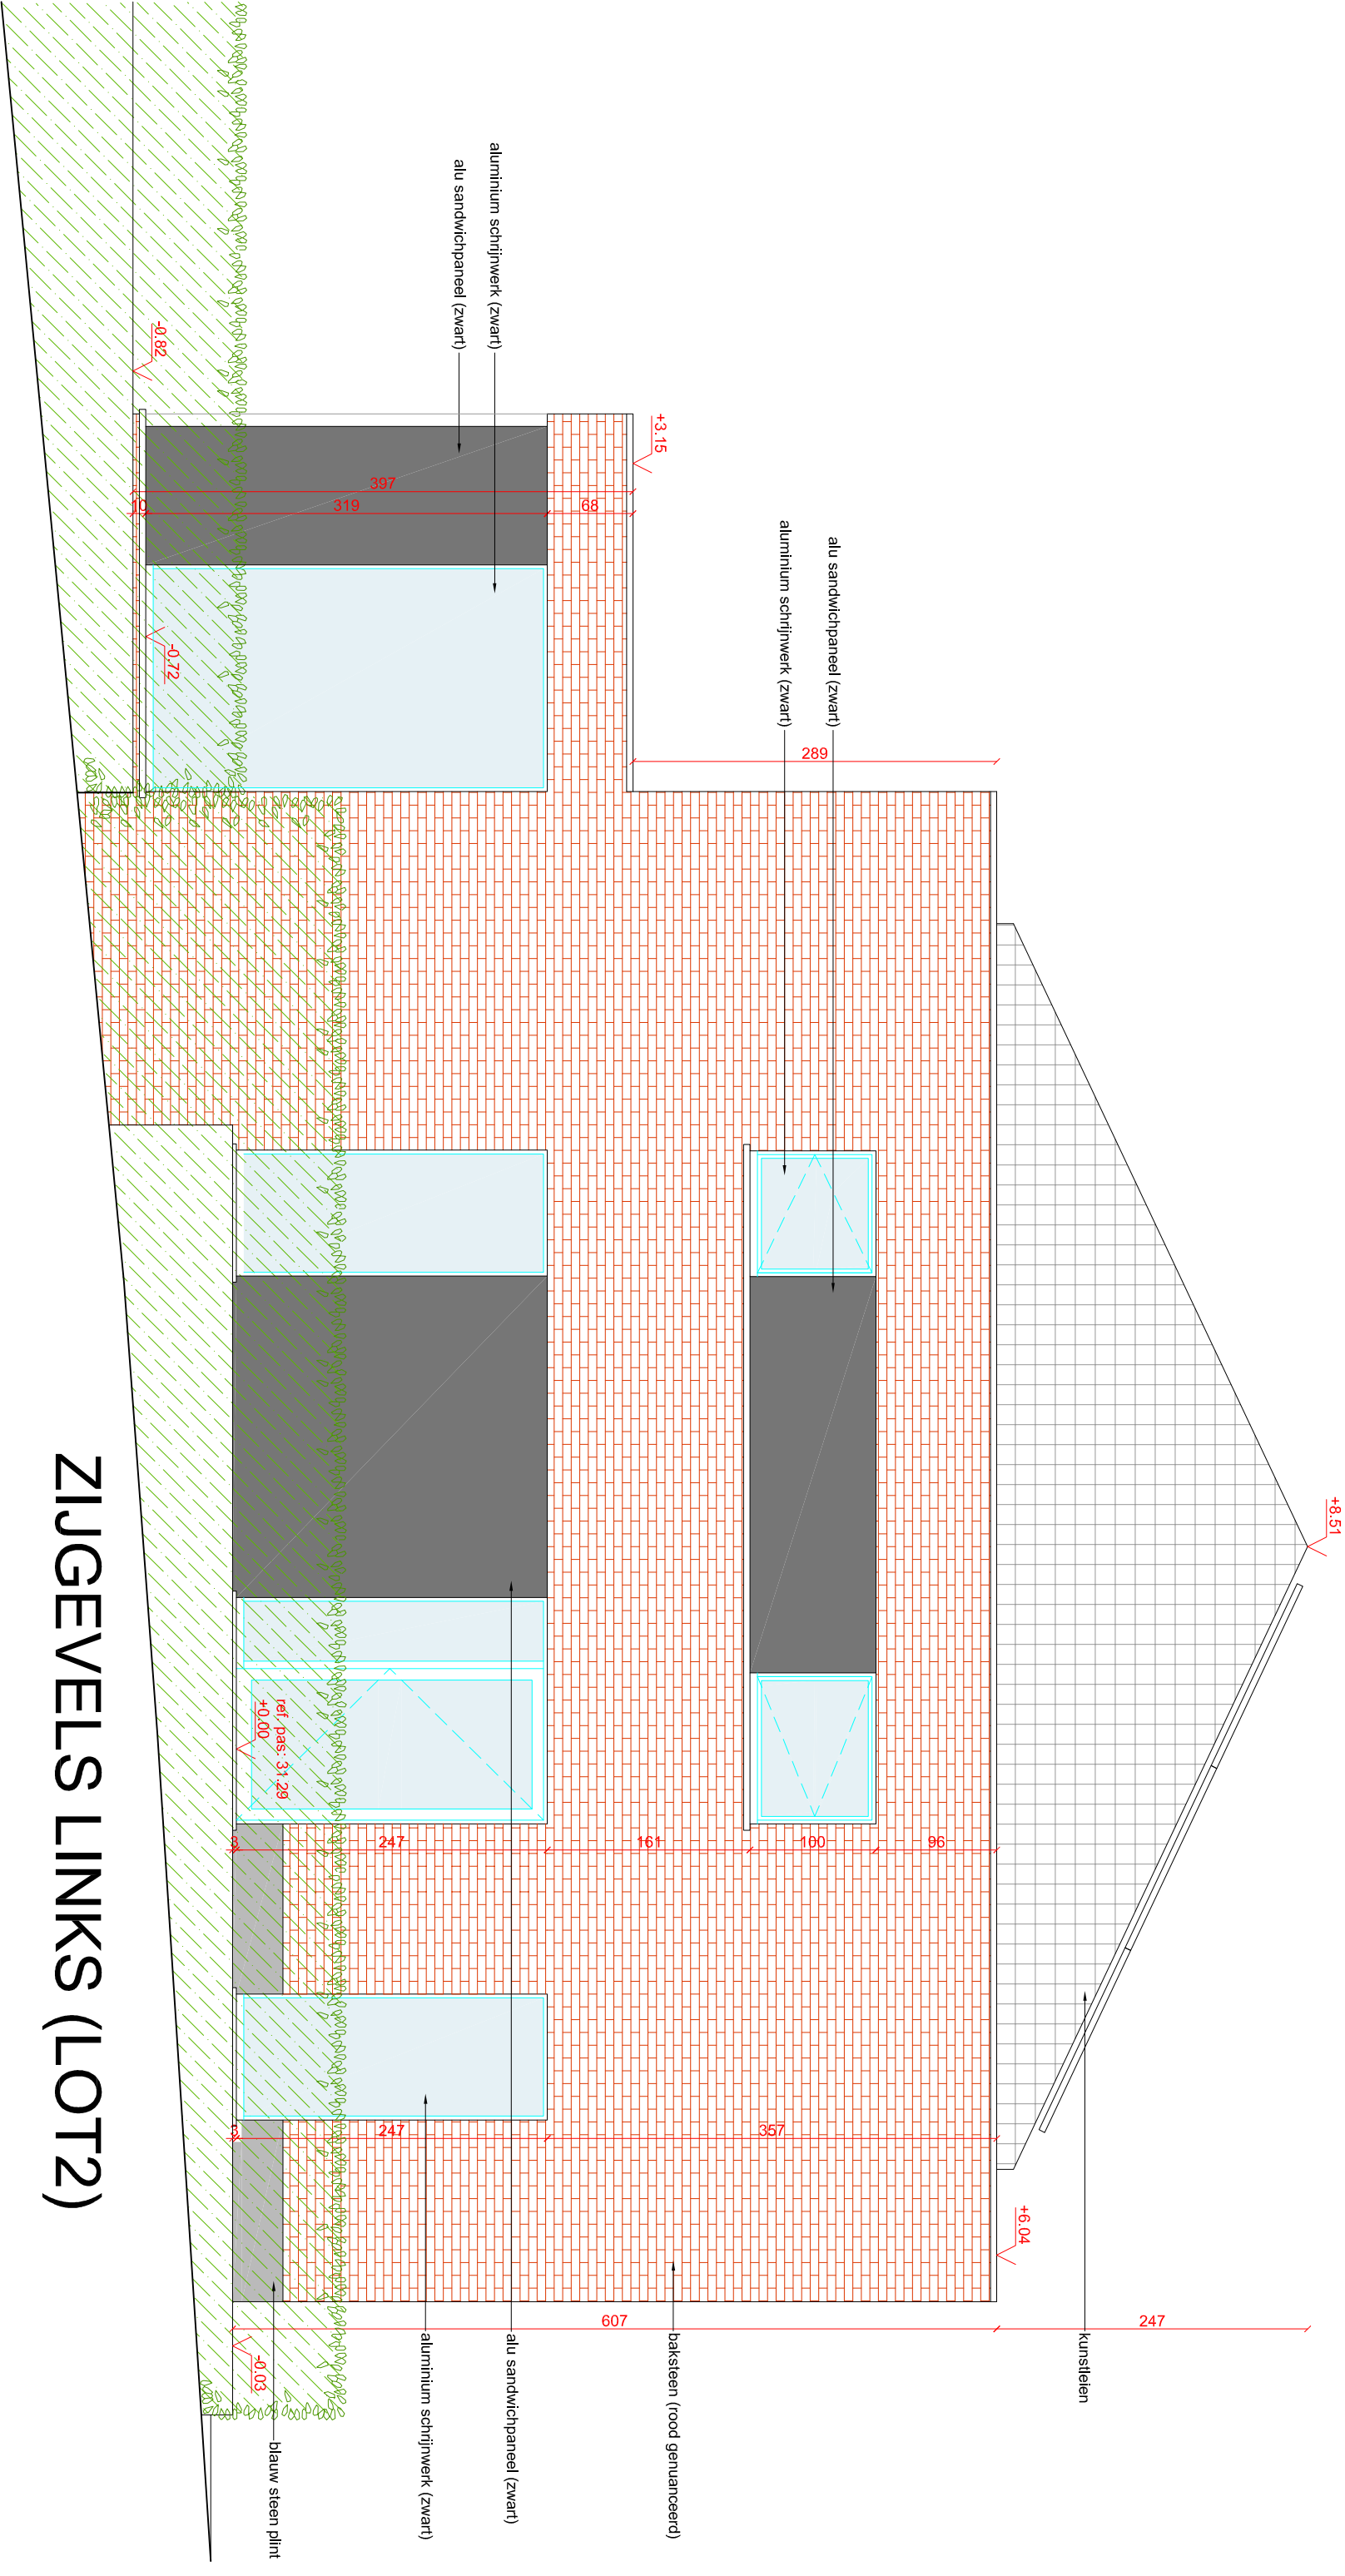

ZIJGEVELS LINKS (LOT2)

ARCHITEXTUUR bvba
architectenburo

Komvest 41 - 8000 Brugge

T +32 50 33 55 58
F +32 50 34 86 07
M info@architextuurburo.be

BOUWPLAATS

Walka NV
Bodegemstraat 81
1740 Ternat

ZIJGEVEL LINKS

nieuwe toestand

DOSSIER 22237

DATUM dec 2022

SCHAAL

1/50