


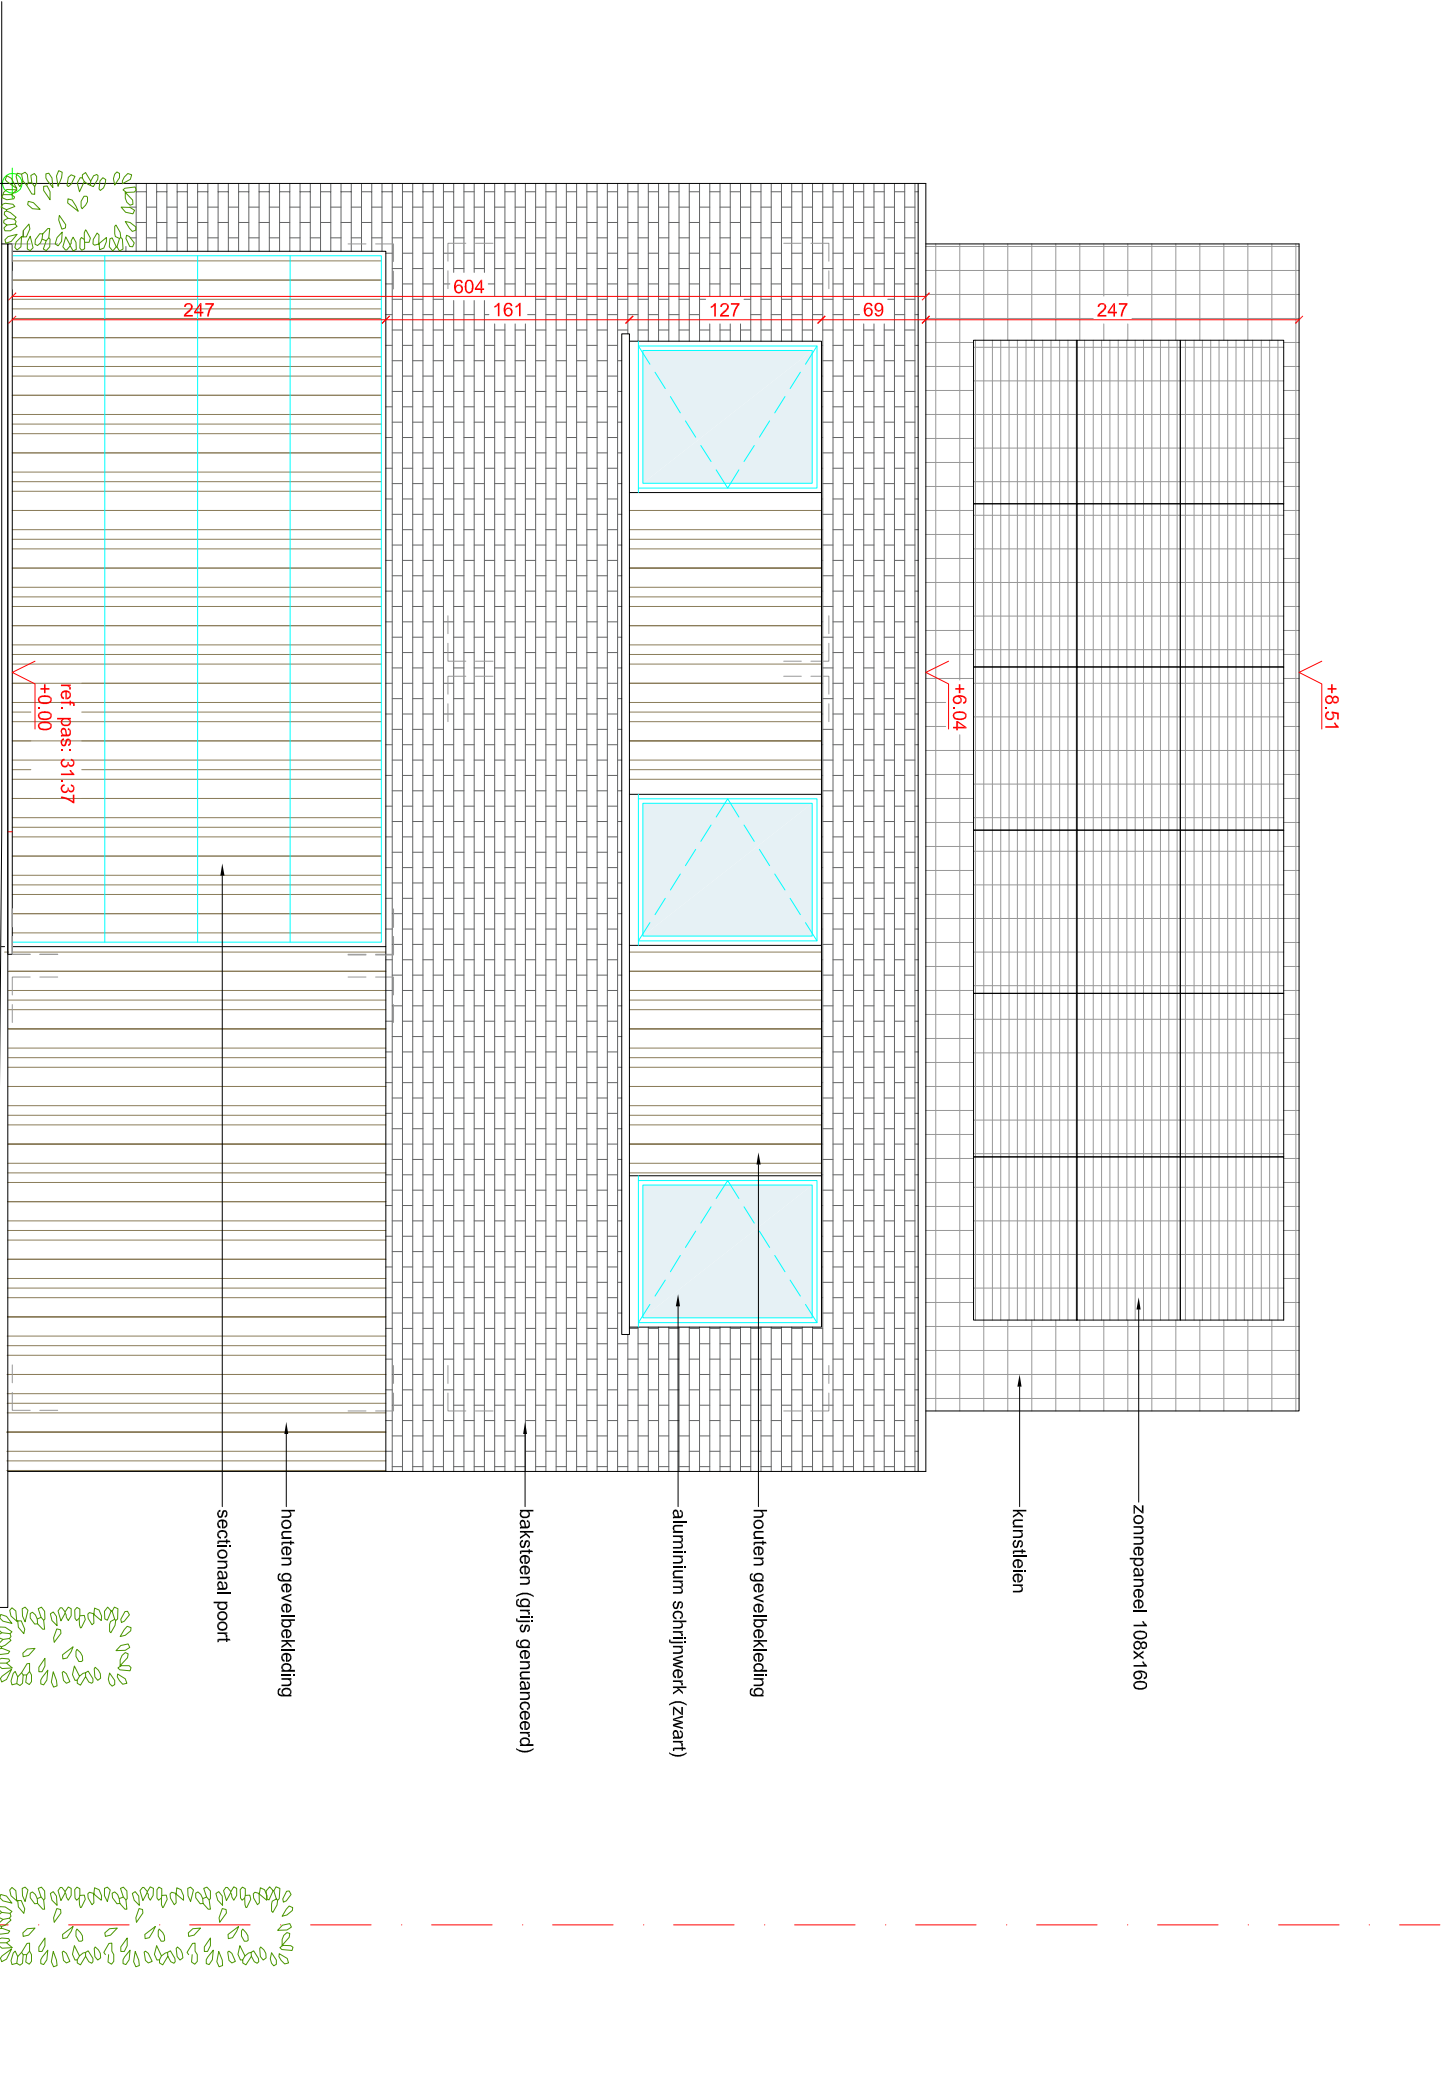

VOORGEVEL

VOORGEVEL

nieuwe toestand

SCHAAL

1/50

BOUWPLAATS

Walka NV
Bodegemstraat 81
1740 Temat

DOSSIER 22237
DATUM dec 2022

ARCHITEXTUUR bvba
architectenburo

Komvest 41 - 8000 Brugge

T +32 50 33 55 58
F +32 50 34 86 07
M info@architextuurburo.be