


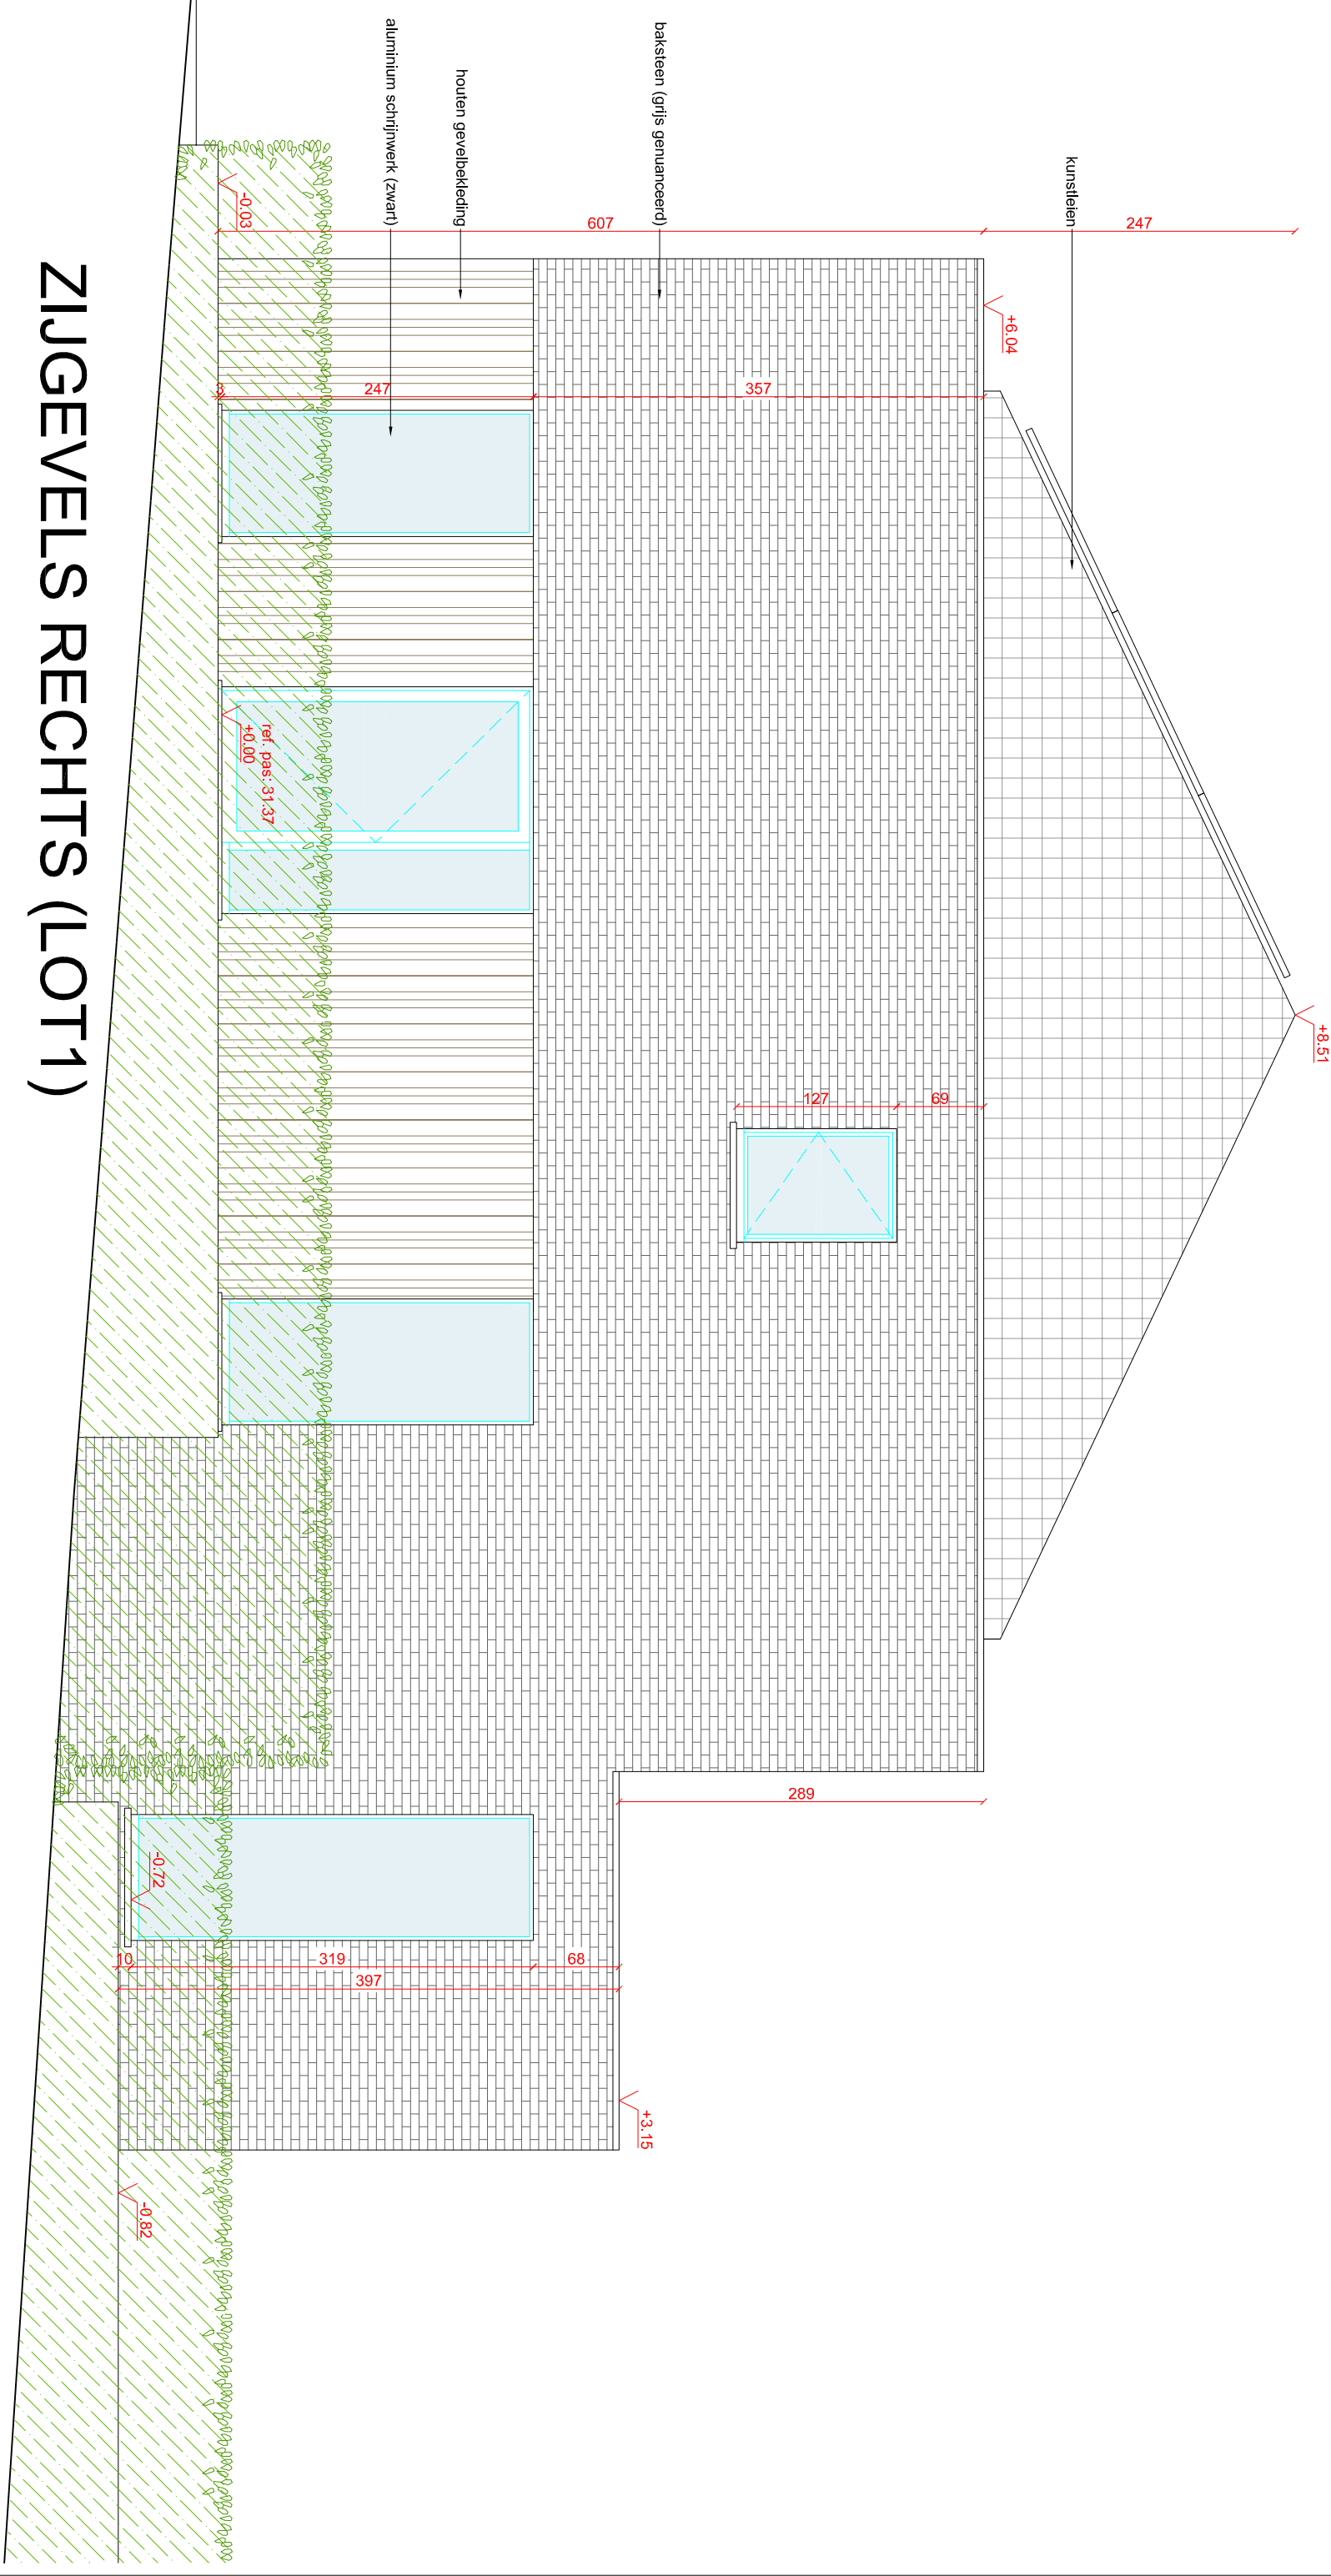

ZIJGEVELS RECHTS (LOT1)

ARCHITEXTUUR bvba
architectenburo

Kornvest 41 - 8000 Brugge

T +32 50 33 55 58
F +32 50 34 86 07
M info@architextuurburo.be

BOUWPLAATS

Walka NV
Bodegemstraat 81
1740 Ternat

DOSSIER
22237

ZIJGEVEL RECHTS

nieuwe toestand

DATUM
dec 2022

SCHAAL
1/50