

# Gemeente BERTEM

1e afdeling

Sectie A - Nr. 447S & 447V

Schaal 1/250

## Plan van deling

Lot 3, deel van huidig perceel 447S,  
met een gemeten oppervlakte van 34m²,  
zal gevoegd worden bij perceel 447V.

Referentienummer  
plan van afbakening  
24009/10167


Gereserveerde perceelnummers  
Lot 1 : BERTEM 1 Sectie A 447 W P0000  
Lot 2 : BERTEM 1 Sectie A 447 X P0000  
Lot 3 : BERTEM 1 Sectie A 447 Y P0000



Herent, 21 juni 2017

De landmeter-expert,  
ingeschreven bij het  
BIL onder LAN111483

Jonas Artois  
Mechelsesteenweg 378  
3020 Herent  
info@landmetingenartois.be

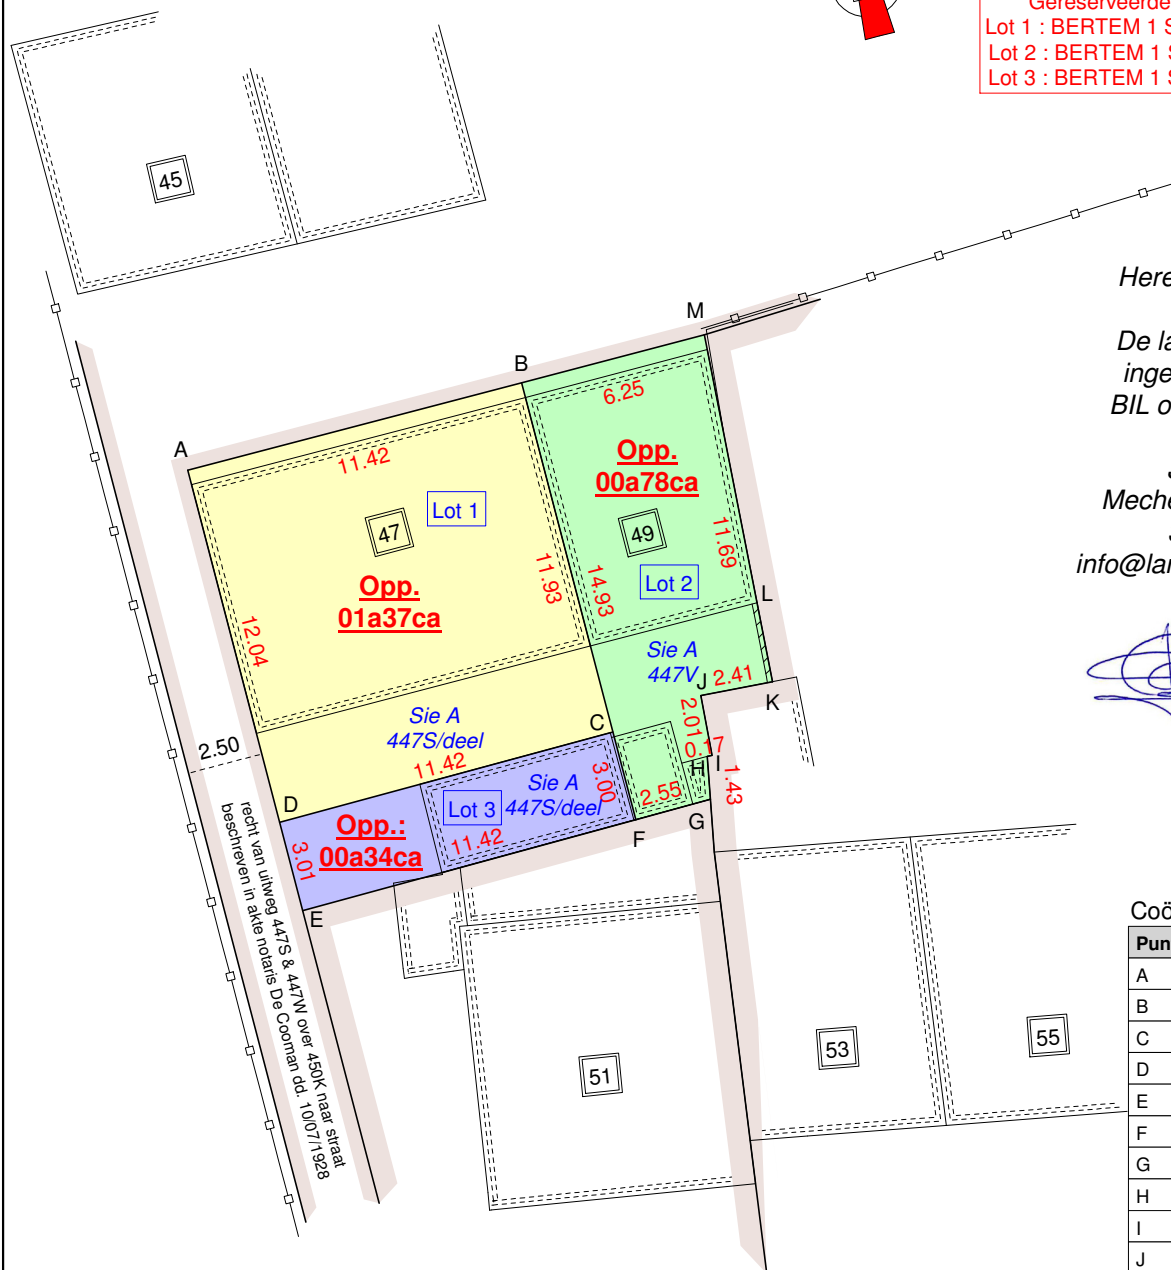

Coördinaten Lambert 72

| Punt | X         | Y         |
|------|-----------|-----------|
| A    | 168742.14 | 173389.40 |
| B    | 168753.56 | 173389.55 |
| C    | 168753.72 | 173377.63 |
| D    | 168742.31 | 173377.37 |
| E    | 168742.35 | 173374.35 |
| F    | 168753.76 | 173374.63 |
| G    | 168756.31 | 173374.69 |
| H    | 168756.55 | 173376.10 |
| I    | 168756.72 | 173376.09 |
| J    | 168756.83 | 173378.10 |
| K    | 168759.24 | 173377.97 |
| L    | 168759.37 | 173380.63 |
| M    | 168759.81 | 173389.65 |

Oude Baan

Plan van deling opgemaakt op basis van eigen meetgegevens,  
aktes 1994, 1967, 1963, 1928, 1926 & 1923.

Kadastrale schetsen 1986, 1952 & 1950.

Punten A tem M worden niet gematerialiseerd.

### LEGENDE

|    |                            |
|----|----------------------------|
| WS | waterslikker               |
| BS | bezoeksschouw              |
| EP | electriciteitspaal         |
| VP | verlichtingspaal           |
| TV | tv- en internetaansluiting |
| EL | electriciteitsvoorziening  |
| WA | afsluitkraan water         |
| GA | afsluitkraan gas           |
| BP | bestaande eigendomspaal    |
| NP | nieuwe eigendomspaal       |
| AP | afsluitingspaal            |
| IP | inspectieput               |
| BK | brandkraan water           |