

PROVINCIE: OOST-VLAANDEREN
GEMEENTE: ERPE-MERE
DEELGEMEENTE: BURST

WIJZIGING ROOILIJNPLAN van de STATIONSWEGEL

GEZIEN EN VOORLOPIG AANGENOMEN DOOR DE GEMEENTERAAD VAN ERPE-MERE
 IN ZITTING VAN2.7.FEB.2001
 i.o. de sekretaris.

LUC VINDEVOGHEL



de burgemeester.

ETIENNE LEPAGE

HET COLLEGE VAN BURGEMEESTER EN SCHEPENEN VAN ERPE-MERE VERKLAART
 DAT HET HUIDIGE ROOILIJNPLAN TER INZAGE VAN HET PUBIEK HEEFT GELEGEN
 OP HET GEMEENTESEKRETARIAAT VAN20/03/2001 TOT10/04/2001.....
 i.o. de sekretaris.

LUC VINDEVOGHEL



de burgemeester.

ETIENNE LEPAGE

GEZIEN EN DEFINITIEF AANGENOMEN DOOR DE GEMEENTERAAD VAN ERPE-MERE
 IN ZITTING VAN2.4.APR.2001
 i.o. de sekretaris.

LUC VINDEVOGHEL



de burgemeester.

ETIENNE LEPAGE

DIENT OPENBARE WERKEN

GETEKEND G. LIEVENS

OPGEMAAKT F. ARENTS

DATUM DECEMBER 2000


WIJZIGINGEN

NR. DATUM DEEL

.....

.....

.....

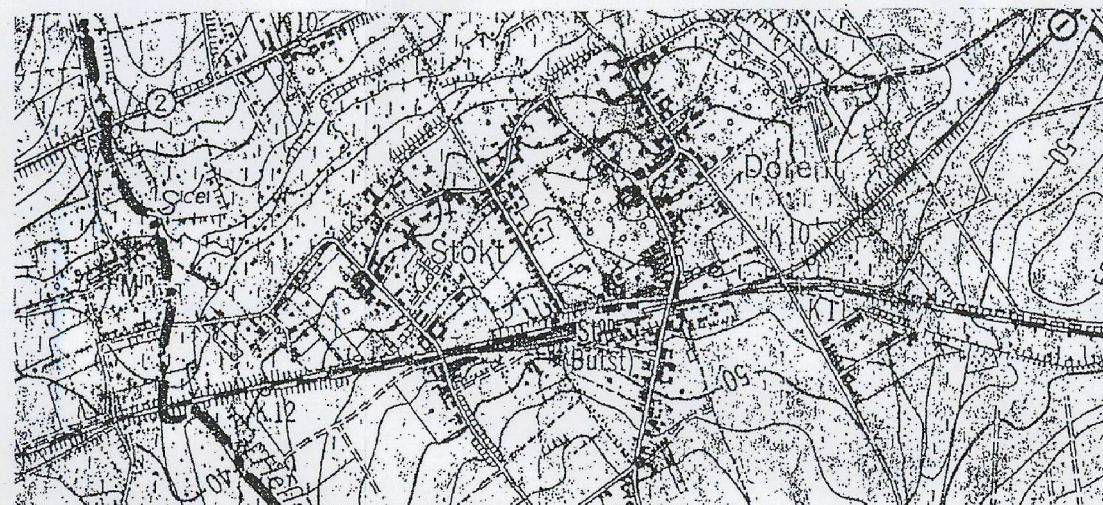

STAFKAARTUITTREKSEL SCHAAL: 1/10.000

LEGENDE

- ONTWORPEN AS VAN DE RIJWEG
- WETTIGE GRENZEN VOLGENS ATLAS DER BUURTWEGEN
- TE BEHOUDEN ROOILIJN (groen)
- NIEUWE VOORGESTELDE ROOILIJN (rood)
- AF TE SCHAFFEN ROOILIJN (blauw)
- AFSTANDEN OP ROOILIJN
- VOORGESTELDE BOCHTEN IN DE AS
- LATER TE ONTWERPEN ROOILIJN
- VASTLEGGING VAN DE AS VAN DE WEG
- LOS WEG Breedte: 3m
- PAAL EN DRAAD
- HAAG
- MUUR
- N.G.
- O.G.G.S.
- O.G.R.S.
- O.G.S.S.
- BETONPLATEN
- ONMIDDELIJK TE ONTEIGENEN GRONDEN
- BIJ DE OPENBARE WEG IN TE LIJVEN GRONDEN
NAARMATE BOUWEN EN HERBOUWEN
- VAN DE BESTAANDE OPENBARE WEG AF TE STANE GRONDEN

