

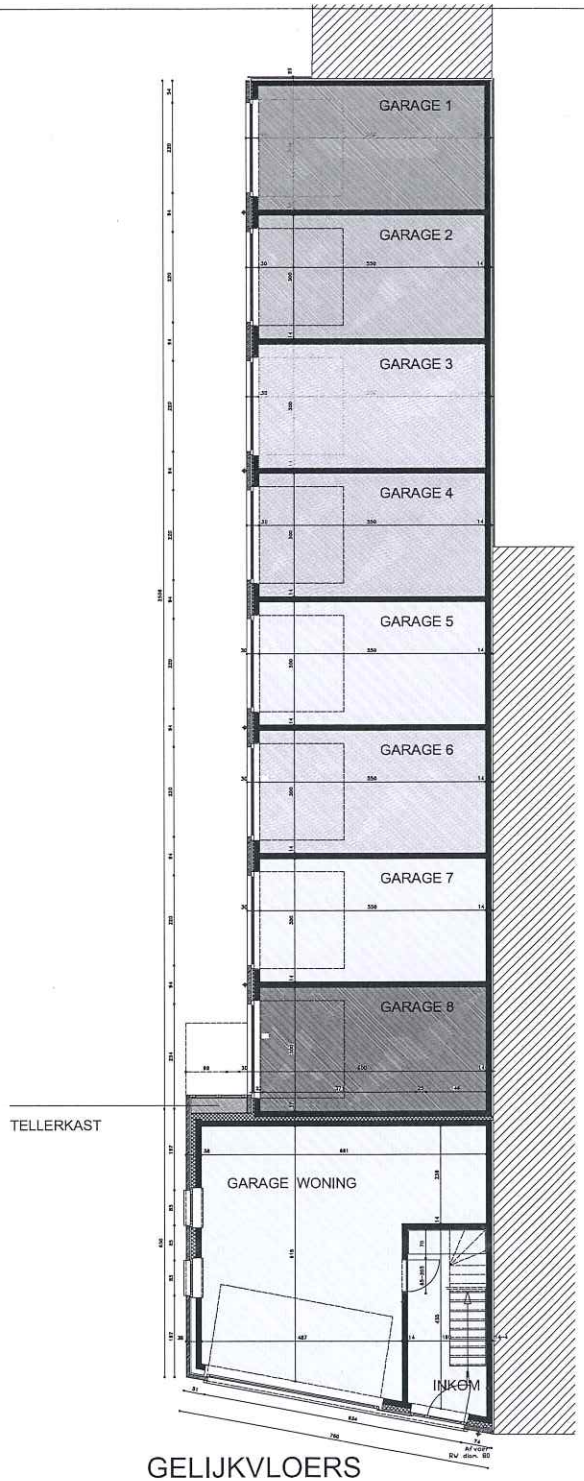


GELIJKVLOERS

	TELLERKAST:	0,5 m²
	WONING:	147,1 m²
	GARAGE 1:	16,5 m²
	GARAGE 2:	16,5 m²
	GARAGE 3:	16,5 m²
	GARAGE 4:	16,5 m²
	GARAGE 5:	16,5 m²
	GARAGE 6:	16,5 m²
	GARAGE 7:	16,5 m²
	GARAGE 8:	16,5 m²

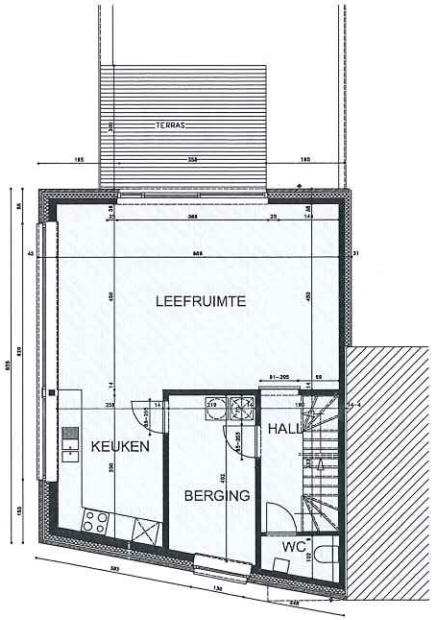

VERDIEPING +1

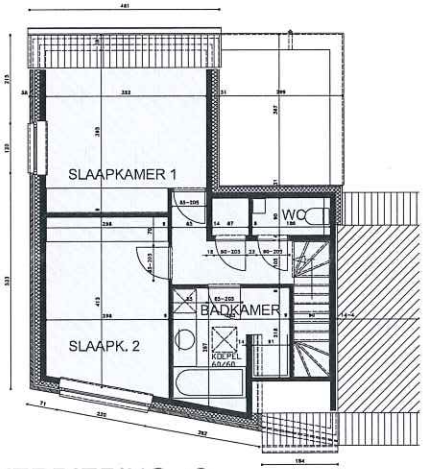

VERDIEPING +2



NIEUWBOUW:
- WONING IN HALFOPEN BEBOUWING
- 8 GESLOTEN GARAGES

PREKADASTRATIE

LIGGING	9400 NINOVE PREULEGEM 131 AFD 2 SIE B NRS 1788L - 1788M
OPDRACHTGEVER	DHR. DANIEL VAN HAMME ZEVENKOOSSTRAAT 14 9406 NINOVE
OPGEMAAKT DOOR:	ARCHITECT PETER JACOBS LEOPOLDLAAN 5B 9400 NINOVE
SCHAAL DATUM BLADNR.	1/125 9 AUGUSTUS 2018 1/1