
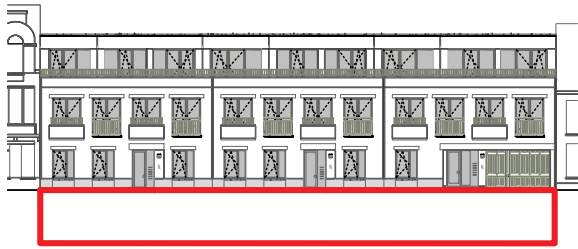


GRONDPLAN
Verdieping -1

PARKING EN BERGINGEN

Schaal: 1:200

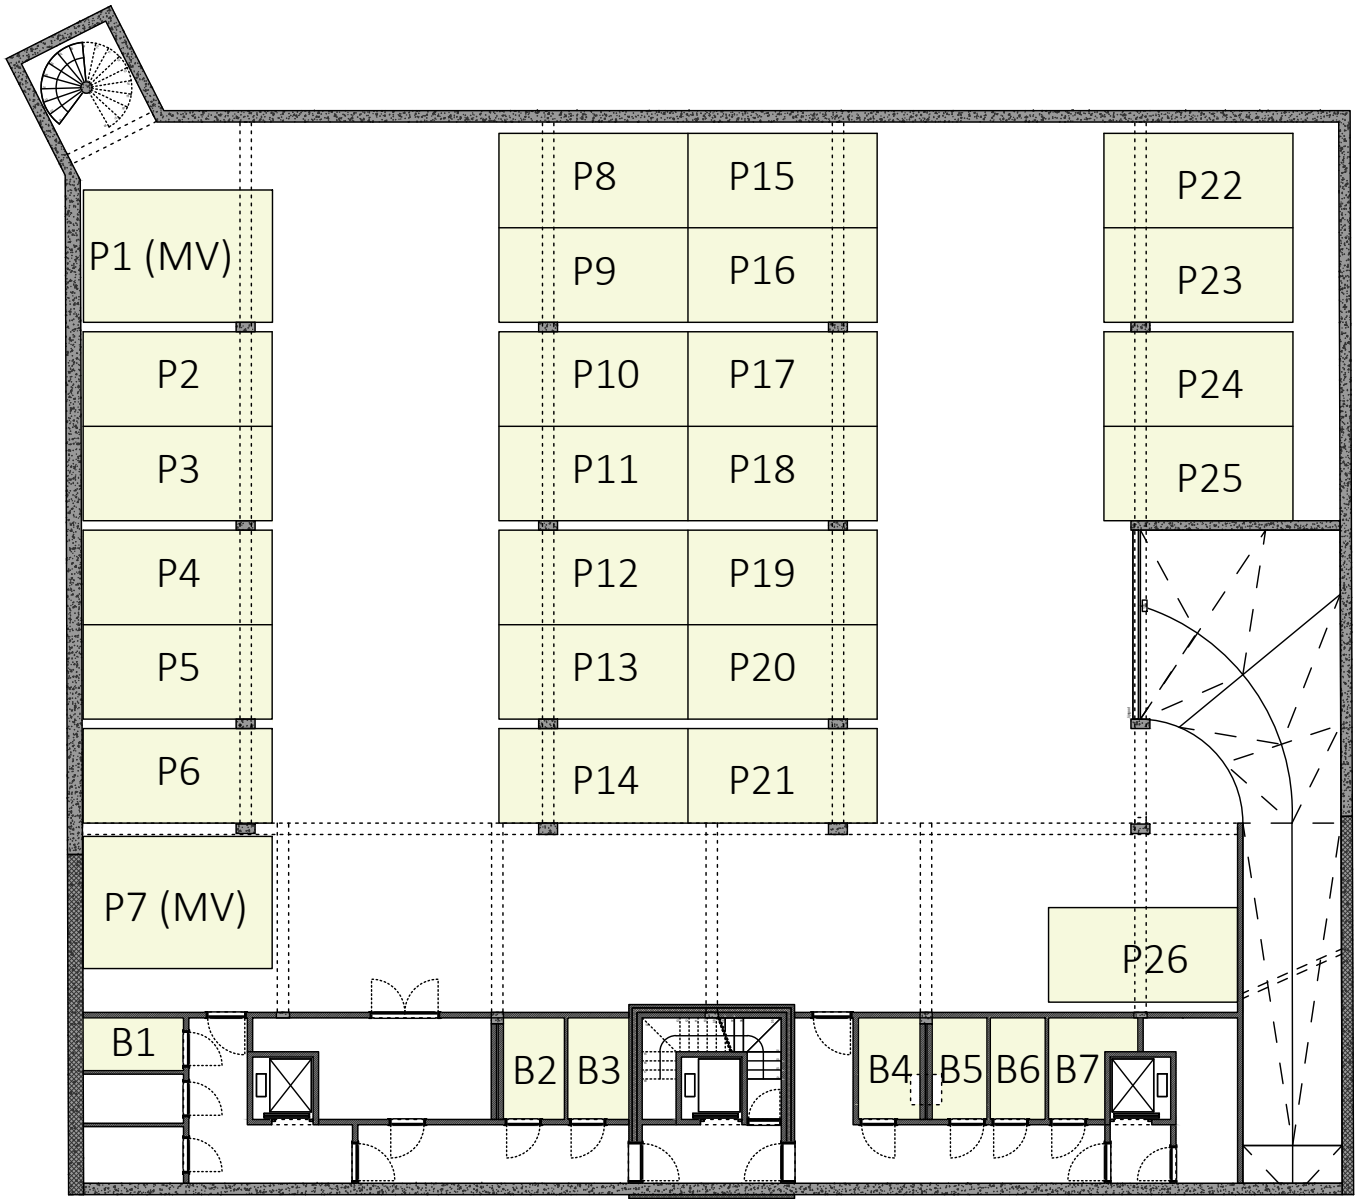

*De gebruikte maatvoering is indicatief. Bij uitvoering zullen de juiste maten worden bepaald in functie van de grootte van het terrein en in functie van de uiteindelijke keuze van de materialen. De vermelde materialen kunnen onderhevig zijn aan mogelijke wijzigingen of aanpassingen, mits goedkeuring door of op verzoek van de architect. De positie en de omvang van de schachten en nutsleidingen worden vastgelegd in functie van de definitieve studie en uitvoeringswijze ter zake. De bovengrondse schouwen zullen uitgevoerd worden in functie van het door de installateur voorgestelde rookafvoer- en ventilatiesysteem. De voorgestelde omvang en plaatsing van meubilair is louter informatief en niet inbegrepen in het project.