Klantverantw.:
Opdrachtn.:
Klantnr. : [redacted]
Cont.pers.: JEROEN CREYLMAN
Tel.: -
Fax: -
GSM: +32 474 93 40 91
e-mail: info@detechnieker.be

ProKo.: LS01
Verslagnr.: 5732181
Voorl. verslagnr.:
Datum: 17/12/2021

**Afdeling: ELE**

INSP-205

OCB vzw
Member of OCB Group

**Klant / Opdrachtgever:**

ALGEMENE ELEKTRICITEITSWERKEN CREYLMAN
SCHEPDAALSTRAAT 45
1700 DILBEEK

# VERSLAG VAN CONTROLE VAN EEN ELEKTRISCHE INSTALLATIE OP LS OF ZLS
## (Boek 1 van KB 08/09/2019) - Algemene Directie Energie

(uitgevoerd onder BELAC accreditatie INSP-205 volgens procedure QPRO/ELE/001, §7.3)

## IDENTIFICATIE

**Erkend organisme:** OCB vzw, Kon. Astridlaan 60, Kontich 2550, BE0404.312.034 **Agent-bezoeker:** 60 MOENS JURGEN

**Eigenaar/beheerder/uitbater:** [redacted] **Adres:** DENNENSTRAAT 2 A SINT-KATHERINA-LOMBEEK 1742

**Installateur/verantw. werk:** **Naam:** ALGEMENE ELEKTRICITEITSWERKEN CREYLMAN **Adres:** SCHEPDAALSTRAAT 45 DILBEEK 1700 **B.T.W.:** BE0.688.765.722

**Adres installatie:** [redacted] **Private HS-cabine:** NEE

**Type installatie:** wooneenheid **Toestel/Install. ID:** [redacted]

**EAN nr.:** ONBEKEND **Leverancier:** FLUVIUS **Teller nr.:** 32744909 **Nachtteller nr. :**

## CONTROLE

**Basis:** KB van 8/09/2019 tot vaststelling van Boek 1 betreffende de elektrische installaties op laagspanning en op zeer lage spanning.

**Type:** gelijkvormigheidscontrole vóór ingebruikname nieuwe installatie (hfst.6.4) **Afwijking deel 8 Boek 1 *:** niet toegepast

(*) Bij *controle* hfst.6.4, *referentie van document* "*aanvang installatie vóór* 01/06/2020": nvt

**Datum:** 17/12/2021 **Volgende controle binnen** 300 **maand of uiterlijk vóór** 31/12/2046 **Installatiedatum:** na 01/06/2020

**Inhoud:** Tenzij anders vermeld, maken de toestellen en apparaten aangesloten op de vaste installatie geen deel uit van de controle.
Het onderzoek beperkt zich tot de gemakkelijk toegankelijke, bereikbare en zichtbare delen van de installatie en sluit verborgen delen, zoals achter nissen, valse plafonds, e.d. uit.

## INSTALLATIE

**Spanning:** aanwezig **Aansluiting:** **Wachtbuis:** **Isolatieplaat:**

**Nom. spanning:** 1 x 240V **Max. beveiliging:** 40A **Hoofdbeveiliging:** aut. 2p 40A **Alg. scheidingsschak.:** alg.diff.schakelaar

**Meter-bordverbinding:** **kabeltype:** VOB **aantal geleiders:** 2 **doorsnede:** [redacted] mm²

**Voedingsbekabeling** [redacted] **doorsnede:** mm²

**Aardelektrode:** [redacted] **16 mm²**

**Diff. schakelaar:** **algemene:** 2p 40A/300mA **bijkomende:** 2p 40A/30mA

**Eéndraadschema en situatieplan:** ☒ zie bijlage ☒ **referentie:** AEC

**Installatie uitgevoerd overeen** [redacted] **n plan:** in orde **Staat vast of - opgesteld materieel:** in orde

**Nog niet geplaatst:** ☐ keuken ☐ badkamer ☐ C.V. ☐ verlichting ☐
☐ gasmeter ☐ watermeter ☐ hoofd - ☐ bijkomende - equipotentiaal verbinding

**Aantal borden:** 1 **Aantal eindstroombanen, incl reserve:** 14

## RESULTATEN

**Algemene isolatieweerstand:** 20 **MOhm** **Spreidingsweerstand:** 15 **Ohm**

**Testknop diff.schak.:** in orde **Controle foutlus:** in orde **Continuïteit PE- en equipotentiaal verbinding:** in orde

**Bescherming tegen elektrische schokken:** **rechtstreekse aanraking:** in orde **onrechtstreekse aanraking:** in orde

**Bescherming tegen overstroom:** in orde **Bescherming vast of - opgesteld materieel klasse I:** in orde

[redacted]



controle organisme
vereniging zonder winstoogmerk
gewestelijke zetel: in elke provincie

maatschappelijke zetel:
Koningin Astridlaan 60
2550 Kontich

T : 03 / 451 37 00
F : 03 / 451 37 10

www.ocb.be
info@ocb.be

BTW BE 0404.312.034
Bank KBC BE97 4053 0205 0149

**VASTSTELLINGEN** - Nota (N) - Opmerking (O) - Inbreuk (I) - de nummers verwijzen naar de standaard inbreuken

| | |
|---|---|
| N | Geen. |
| I | Geen. |

**BESLUIT**


De elektrische installatie **voldoet** aan de voorschriften van Boek 1 van het koninklijk besluit van 8 september 2019.
De volgende controle moet worden uitgevoerd **uiterlijk op hoger vermelde datum volgende controle**.
De ééndraadschema's en situatieplannen van de installatie werden gedateerd en ondertekend.
De ingangsklemmen van de differentieelstroominrichting(en) geplaatst aan het begin van de installatie zijn verzegeld.

Voor de Technisch Directeur,

**Jurgen Moens**
**0475/45.23.82**
Jurgen.Moens@ocb.be
Ir. G. Croes

**RAADGEVINGEN / REGLEMENTAIRE VOORSCHRIFTEN**

Lees de reglementaire voorschriften via deze link: https://www.ocb.be/documenten/2020/Informatienota_reglementaire_voorschriften.pdf

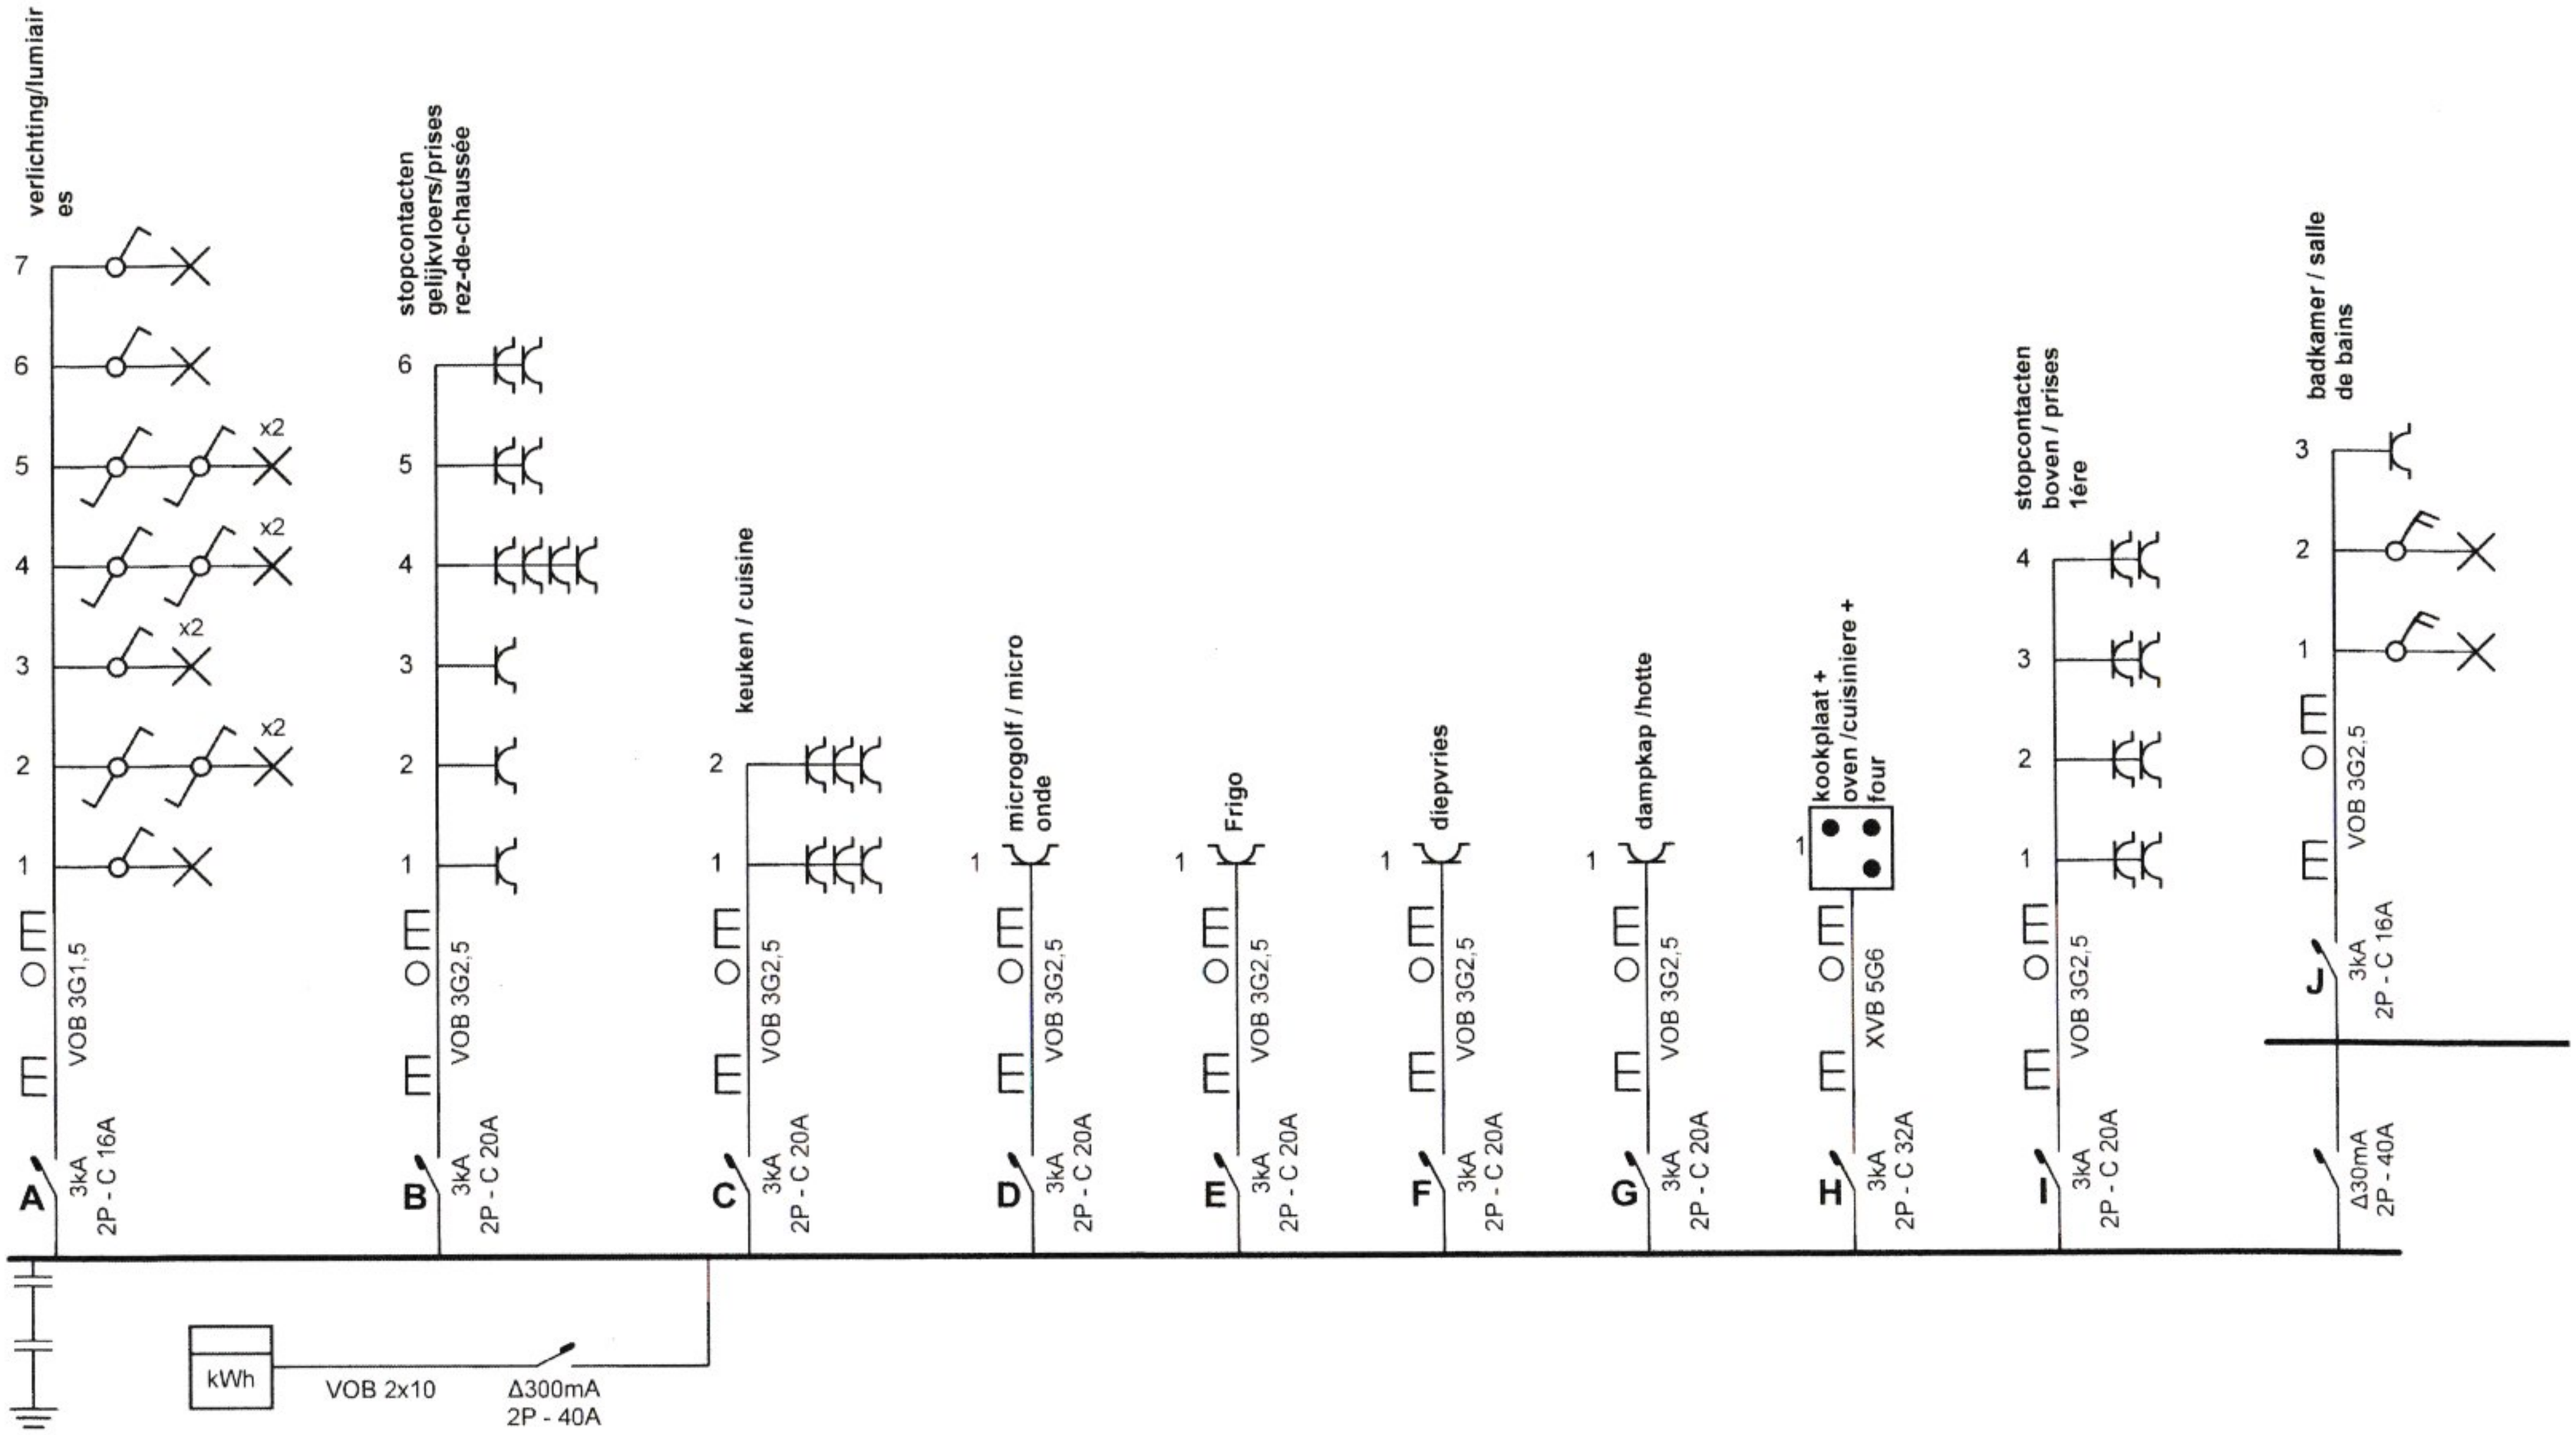




OCB 17/12/2021
Jurgen Moens
Kruiskouterstraat 59
1750 Lennik
jurgen.moens@ocb.be 0475/45.23.82


**Plaats van de elektrische installatie**
Olendzki Przemyslaw
Dennenstraat 2A
1742 Ternat

**Installateur**
AEC Comm. V.
Schepdaalstraat 45
1700 Dilbeek
GSM: 0474 93 40 91
e-mail: info@detechnieker.be
BTW BE 0688.765.722

**p. 1/5**
**Eendraadschema**

2 x 230V ~ 50Hz

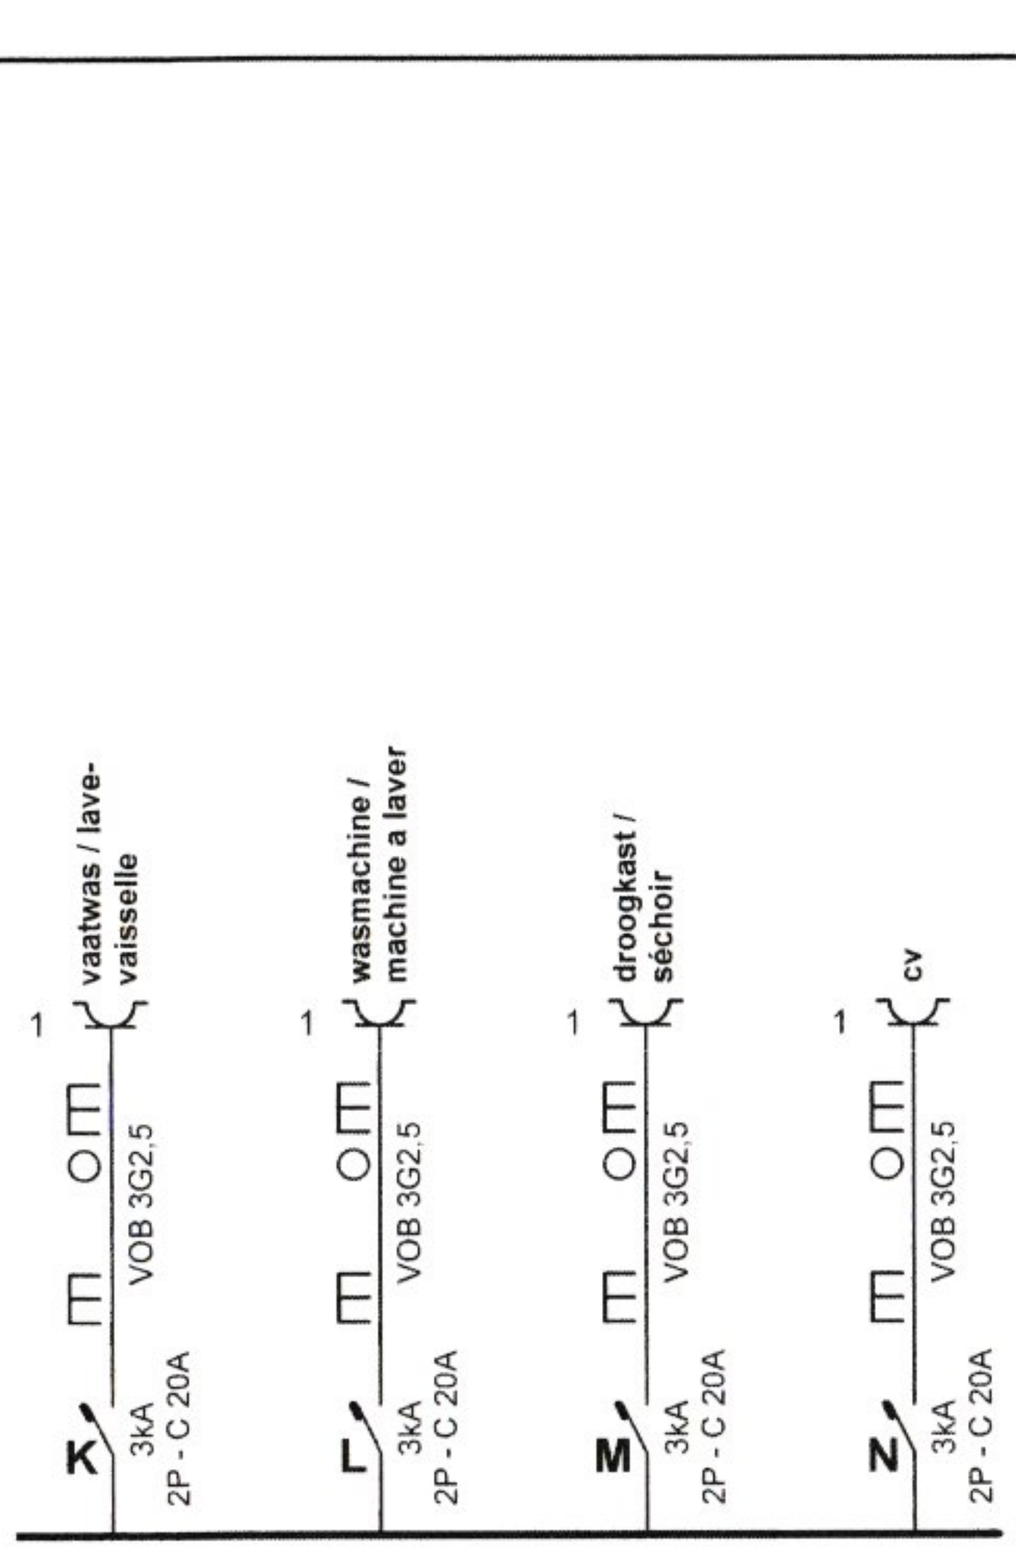


17/12/2021

OCB Jurgen Moens
Kruiskouterstraat 59
1750 Lennik
jurgen.moens@ocb.be 0475/45.23.82


**Plaats van de elektrische installatie**
Olendzki Przemyslaw
Dennenstraat 2A
1742 Ternat

**Installateur**
AEC Comm. V.
Schepdaalstraat 45
1700 Dilbeek
GSM: 0474 93 40 91
e-mail: info@detechnieker.be
BTW BE 0688.765.722

**p. 2/5**
**Eendraadschema**

2 x 230V ~ 50Hz

gelijkvloers

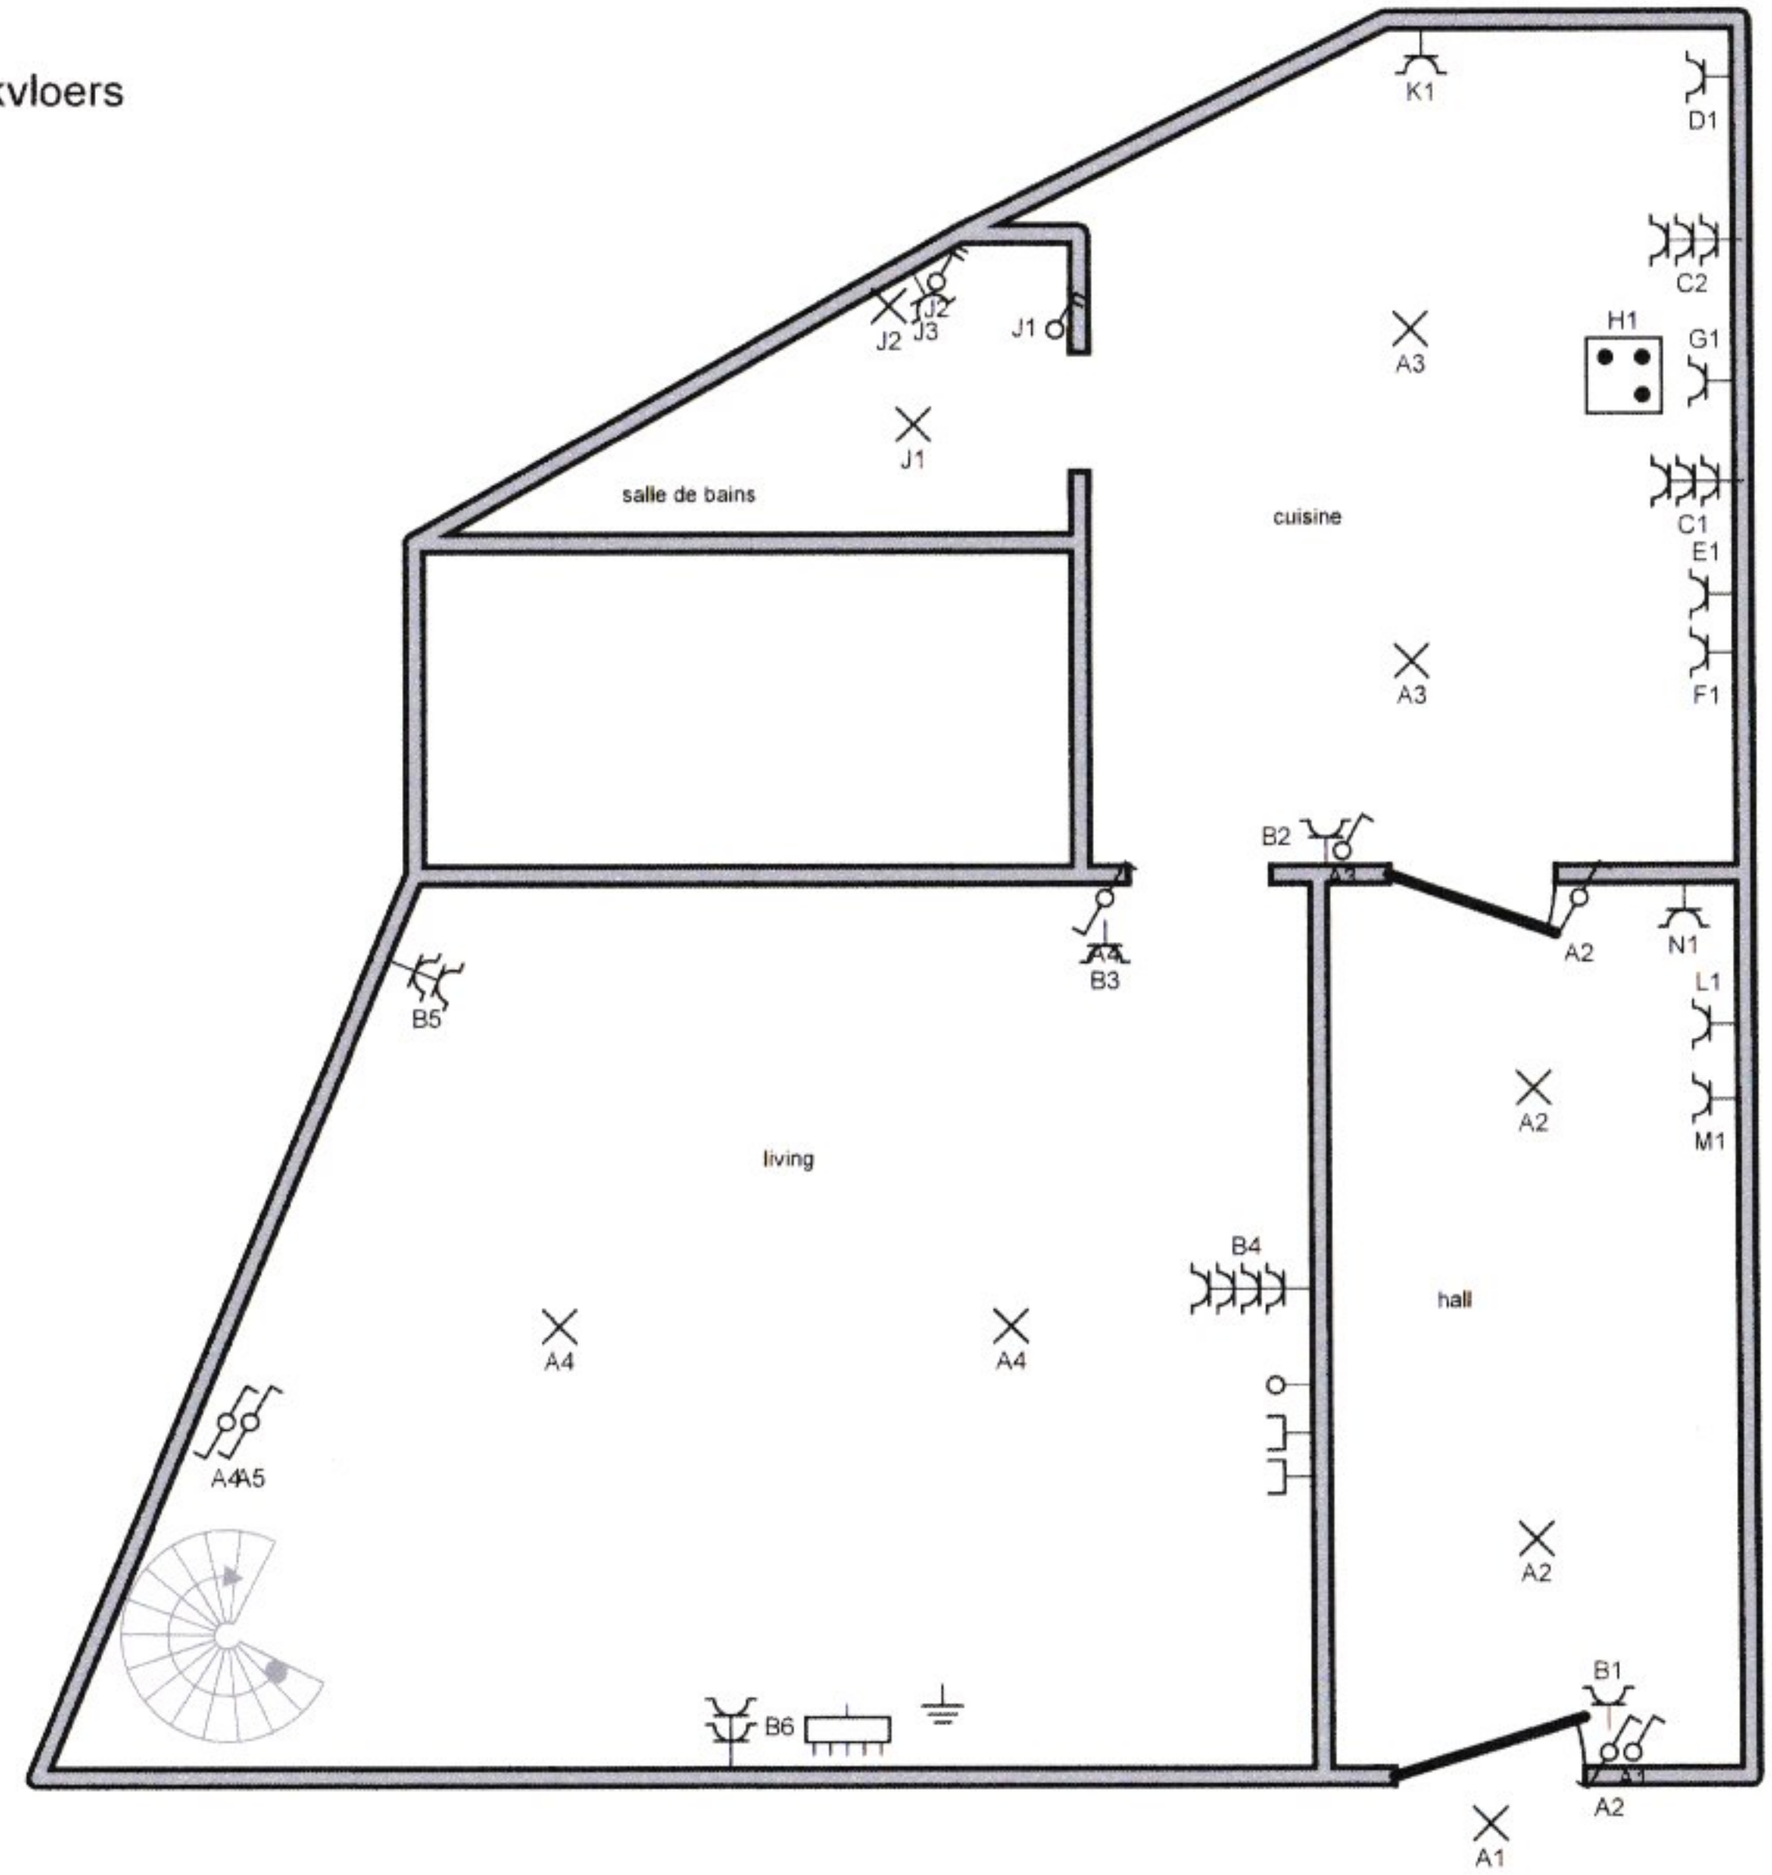



17/12/2021

OCB Jurgen Moens
Kruiskouterstraat 59
1750 Lennik
jurgen.moens@ocb.be 0475/45.23.82


**Plaats van de elektrische installatie**
Olendzki Przemyslaw
Dennenstraat 2A
1742 Ternat



**Installateur**
AEC Comm. V.
Schepdaalstraat 45
1700 Dilbeek
GSM: 0474 93 40 91
e-mail: info@detechnieker.be
BTW BE 0688.765.722



**Situatieschema**

2 x 230V ~ 50Hz

verdieping 1

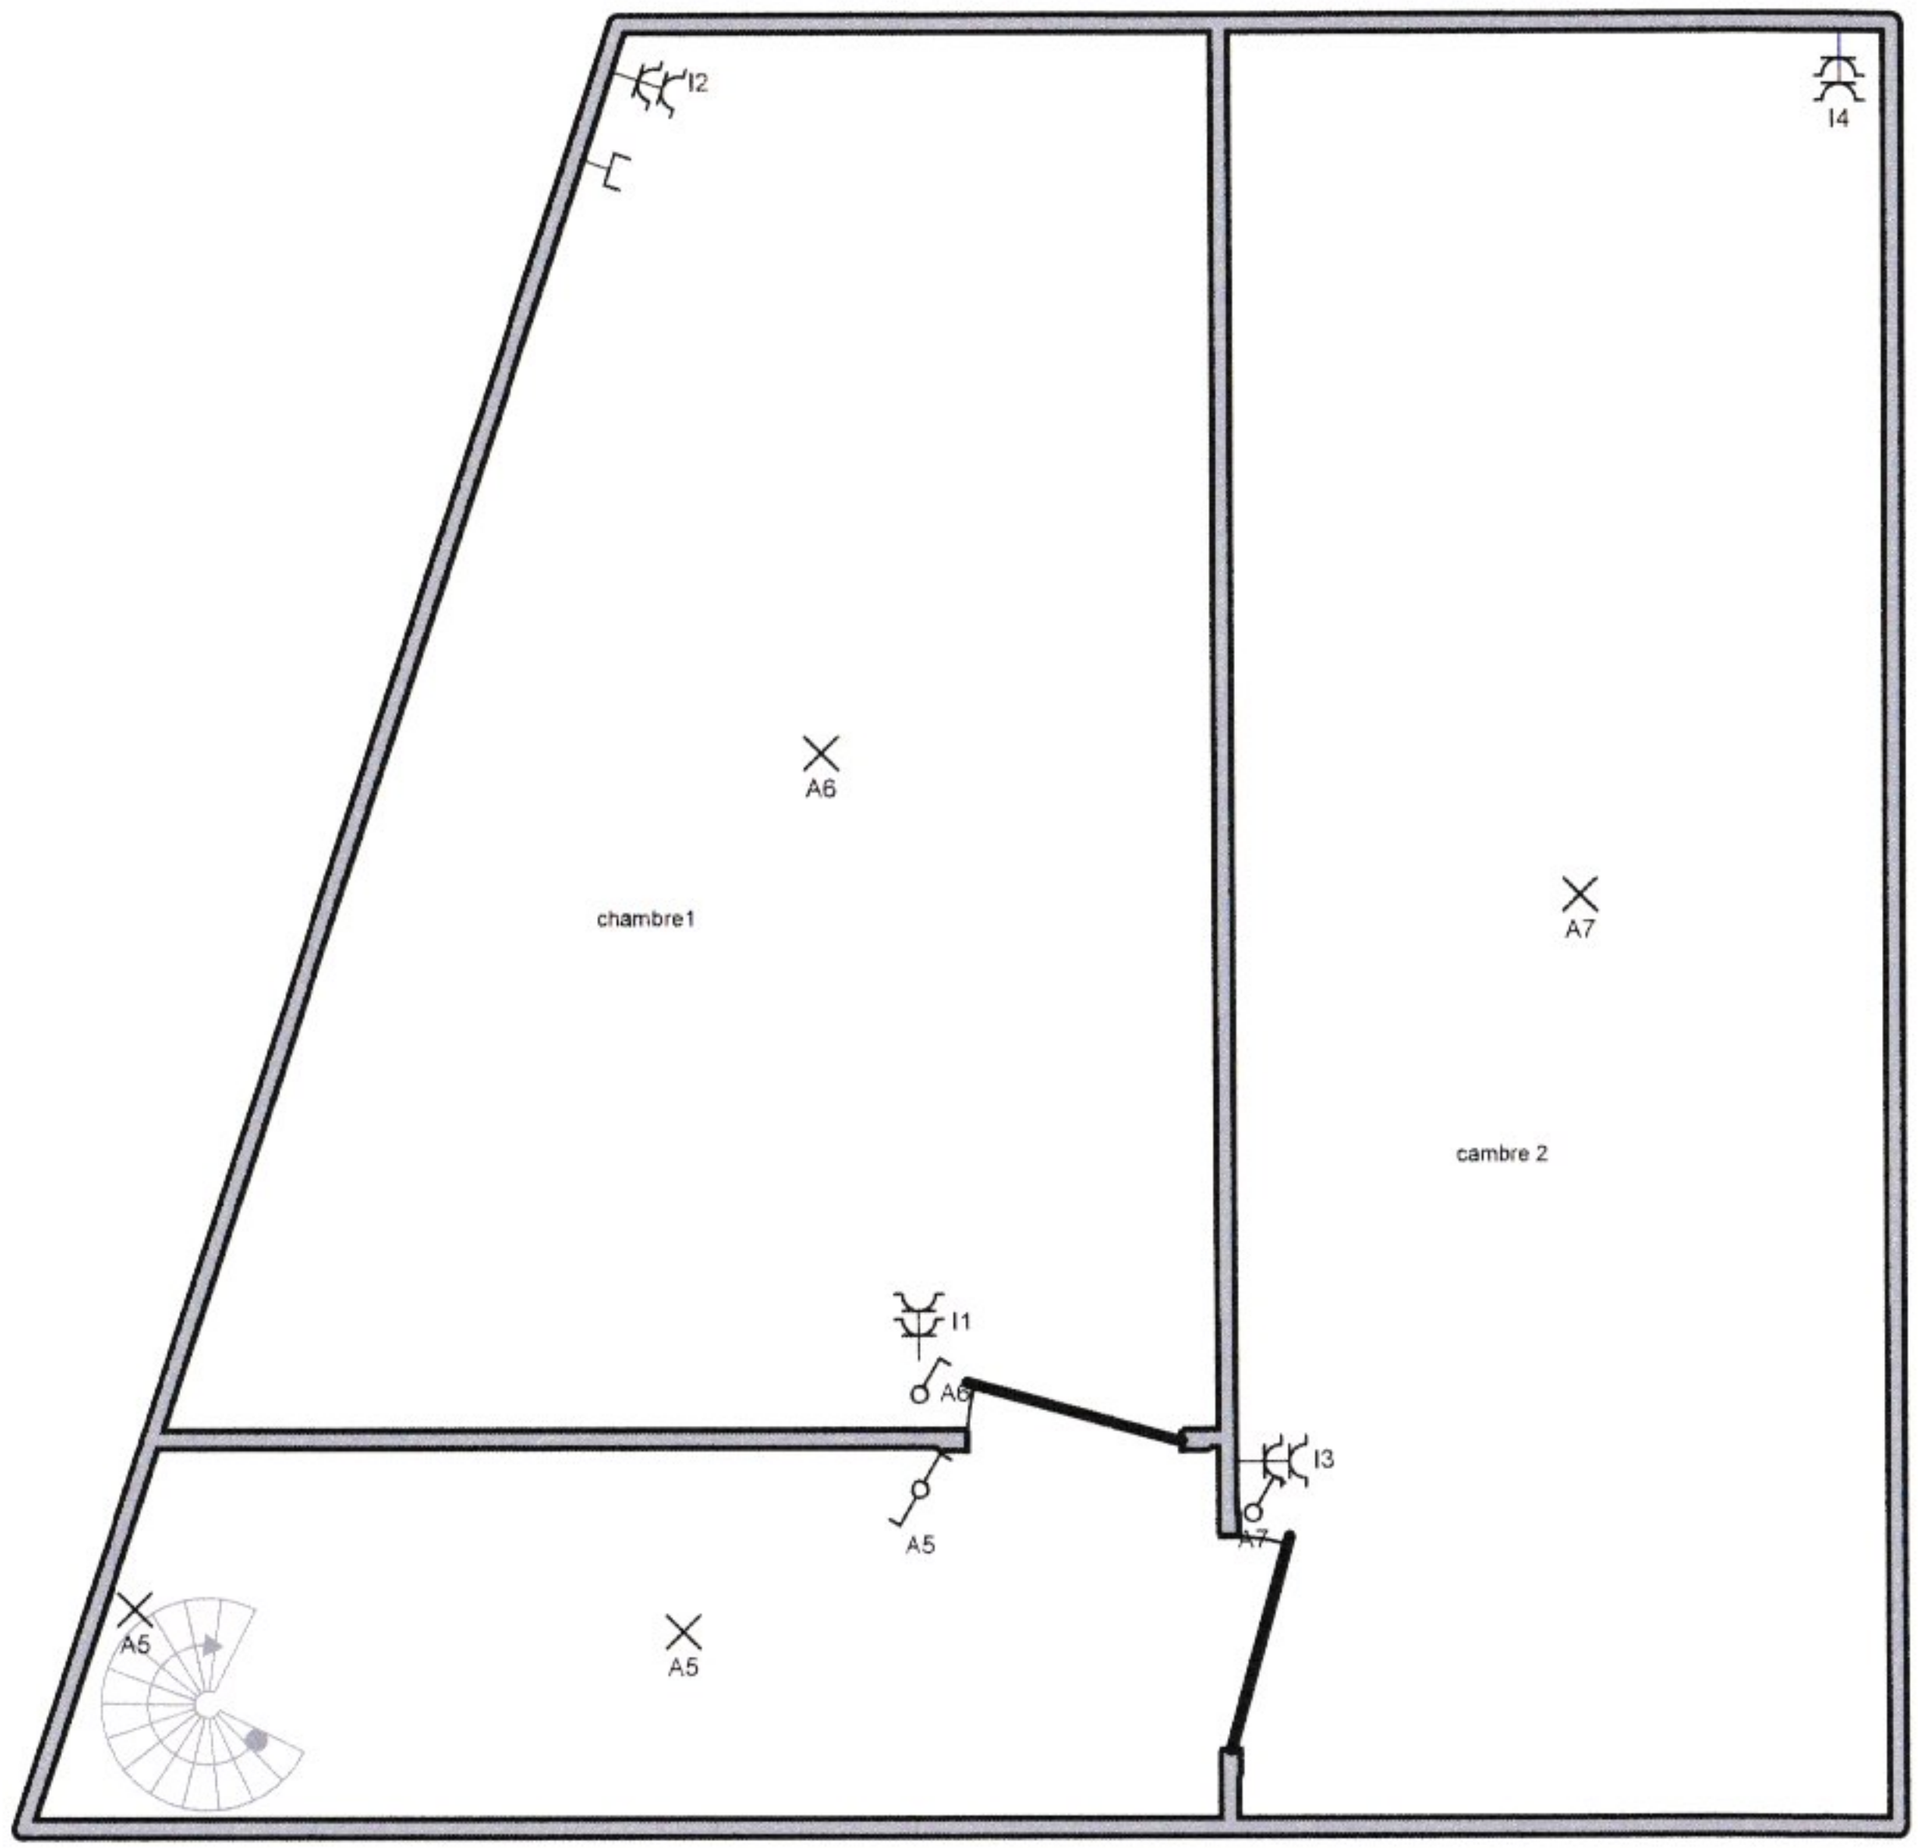


17/12/2021

OCB Jurgen Moens
Kruiskouterstraat 59
1750 Lennik
jurgen.moens@ocb.be 0475/45.23.82

**Plaats van de elektrische installatie**
Olendzki Przemyslaw
Dennenstraat 2A
1742 Ternat

**Installateur**
AEC Comm. V.
Schepdaalstraat 45
1700 Dilbeek
GSM: 0474 93 40 91
e-mail: info@detechnieker.be
BTW BE 0688.765.722


**Situatieschema**

2 x 230V ~ 50Hz

| | |
|---|---|
| **A** | verlichting/lumiaires |
| **B** | stopcontacten gelijkvloers/prises rez-de-chaussée |
| **C** | keuken / cuisine |
| **D** | microgolf / micro onde |
| **E** | Frigo |
| **F** | diepvries |
| **G** | dampkap /hotte |
| **H** | kookplaat + oven /cuisiniere + four |
| **I** | stopcontacten boven / prises 1ére |
| **J** | badkamer / salle de bains |
| **K** | vaatwas / lave-vaisselle |
| **L** | wasmachine / machine a laver |
| **M** | droogkast / séchoir |
| **N** | cv |

**Plaats van de elektrische installatie**
Olendzki Przemyslaw
Dennenstraat 2A
1742 Ternat

**Installateur**
AEC Comm. V.
Schepdaalstraat 45
1700 Dilbeek
GSM: 0474 93 40 91
e-mail: info@detechnieker.be
BTW BE 0688.765.722


**Lijst Kringen**

2 x 230V ~ 50Hz