


R. Baudouin
ARCHITECTE - DESSINISTE
Maison de Maître 289
37, rue des Combattants - FORCHIES
Tél. (07) 88.07.11 - O.C.P. 5438.27

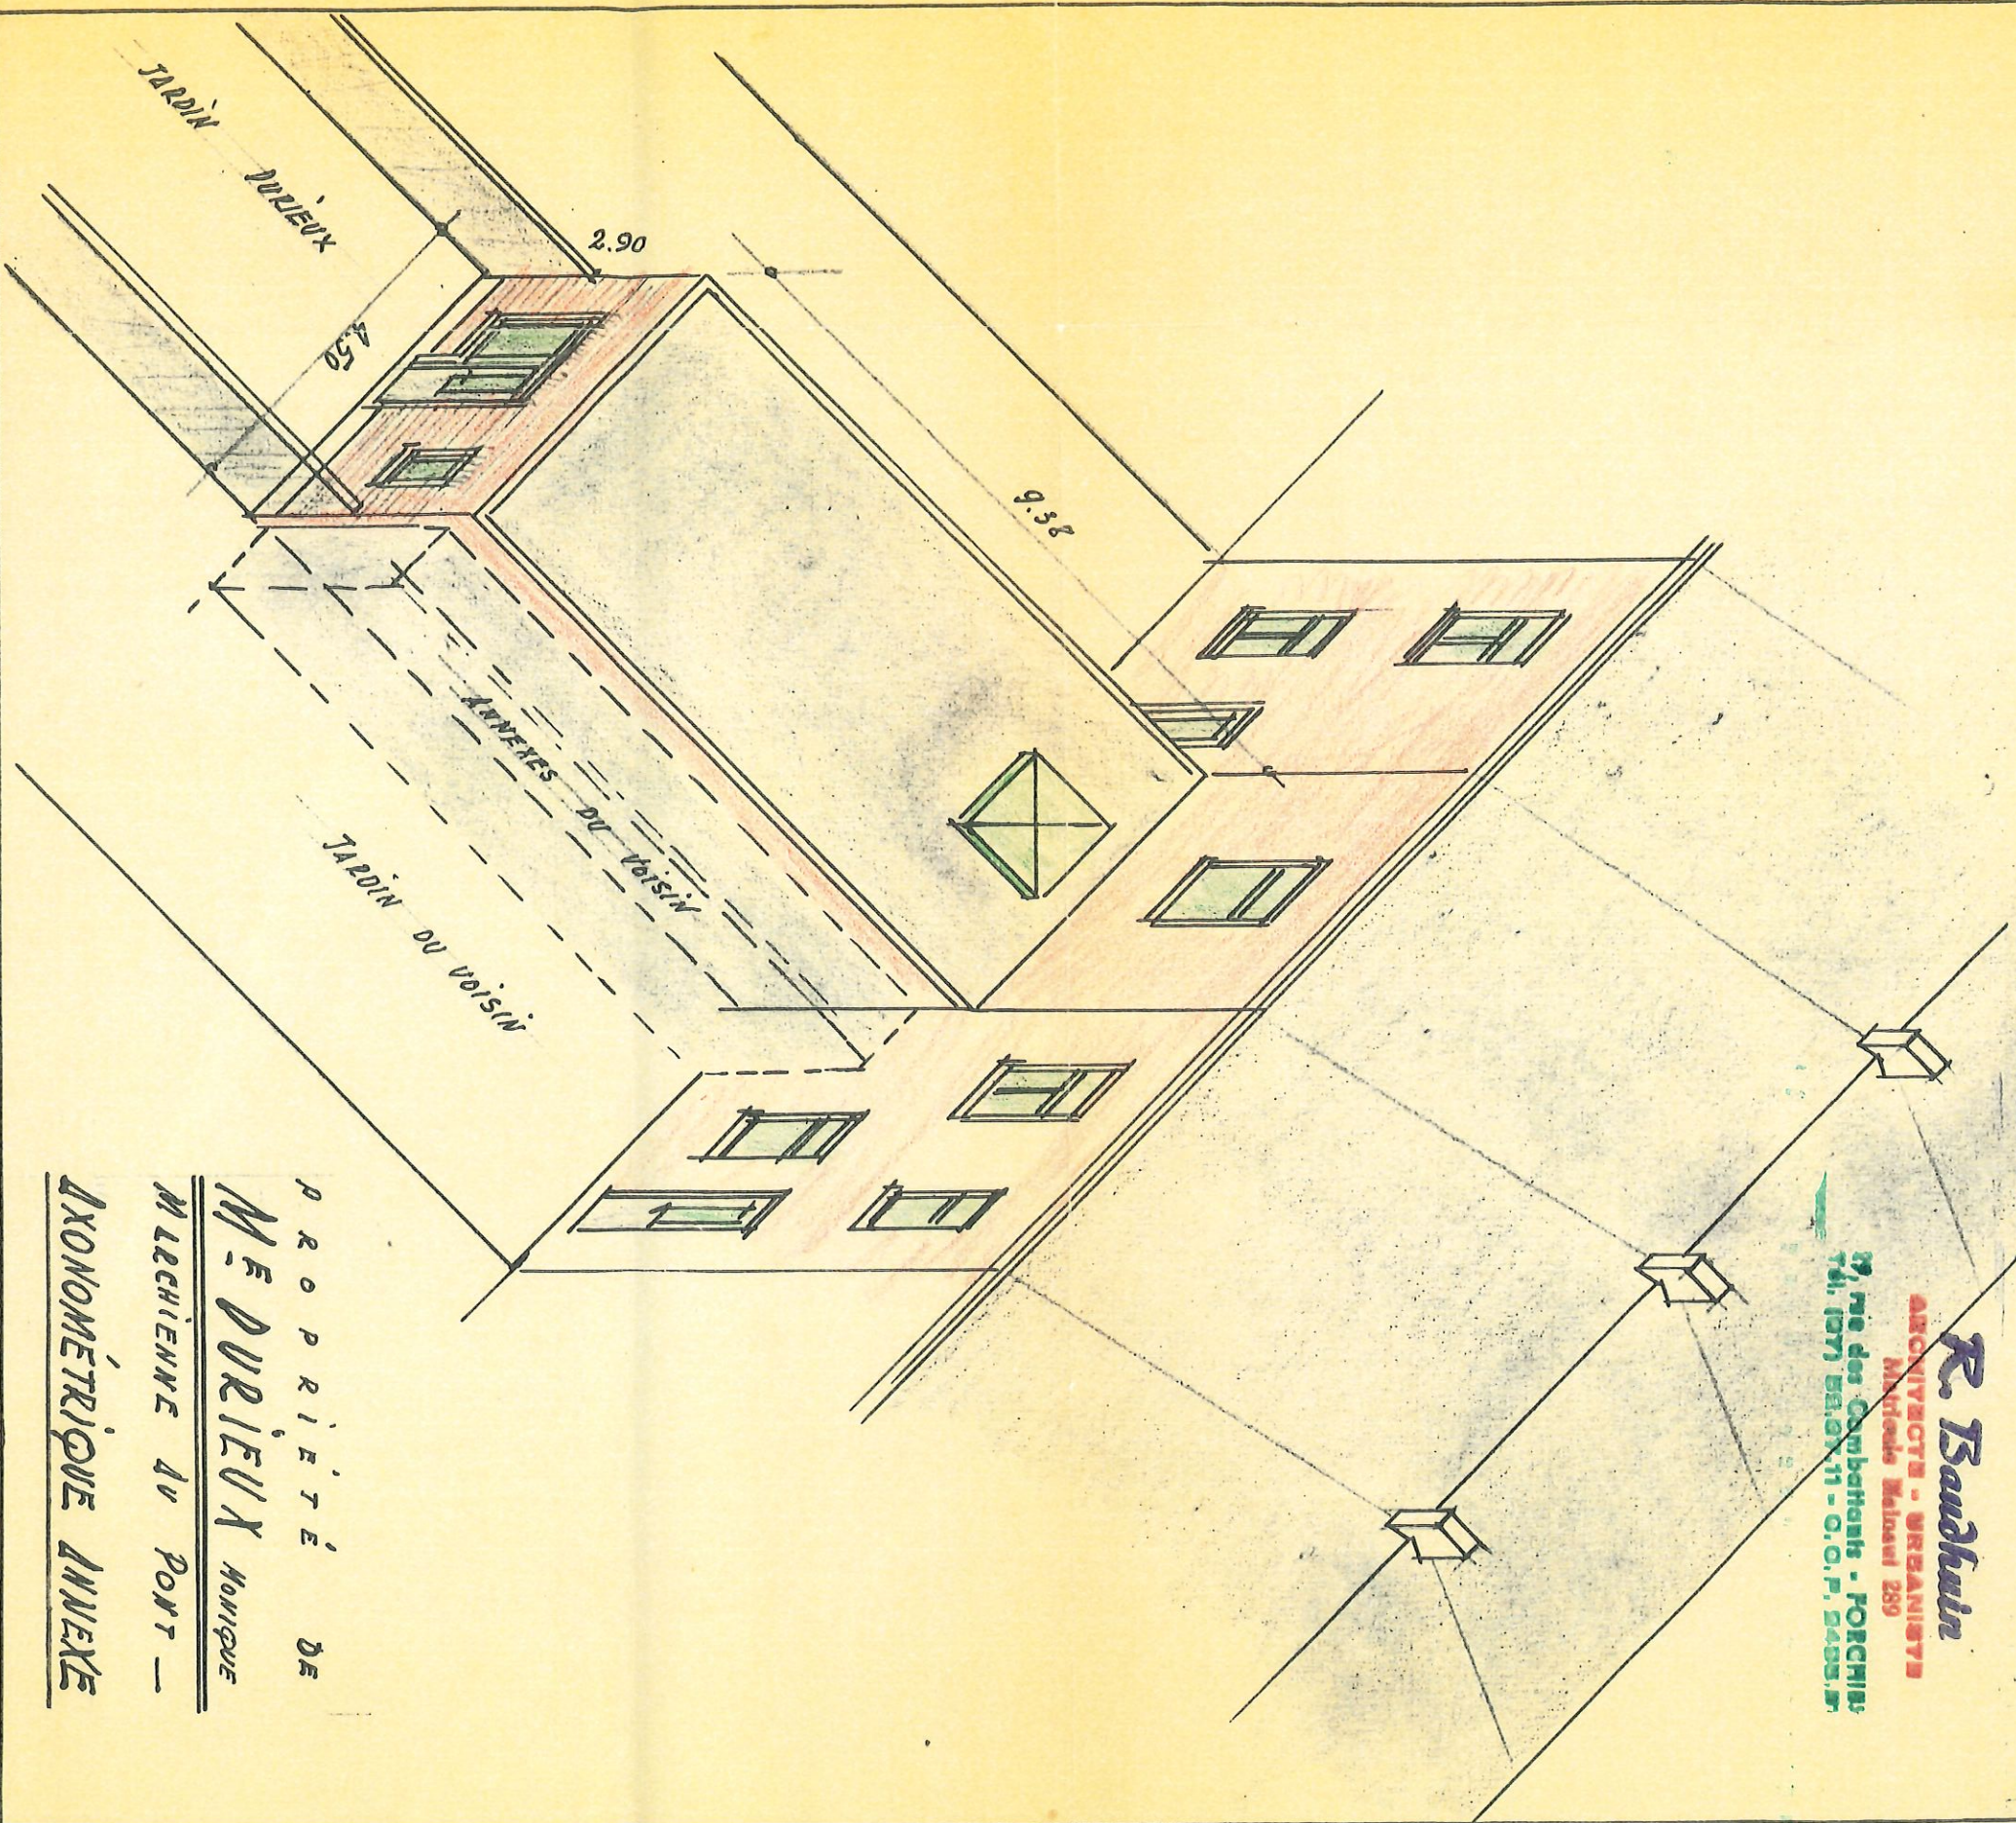

PROPRIÉTÉ DE
M. DURIEUX Monsieur
M. LECHENNE du PONT —
AXONOMETRIQUE ANNEXE