
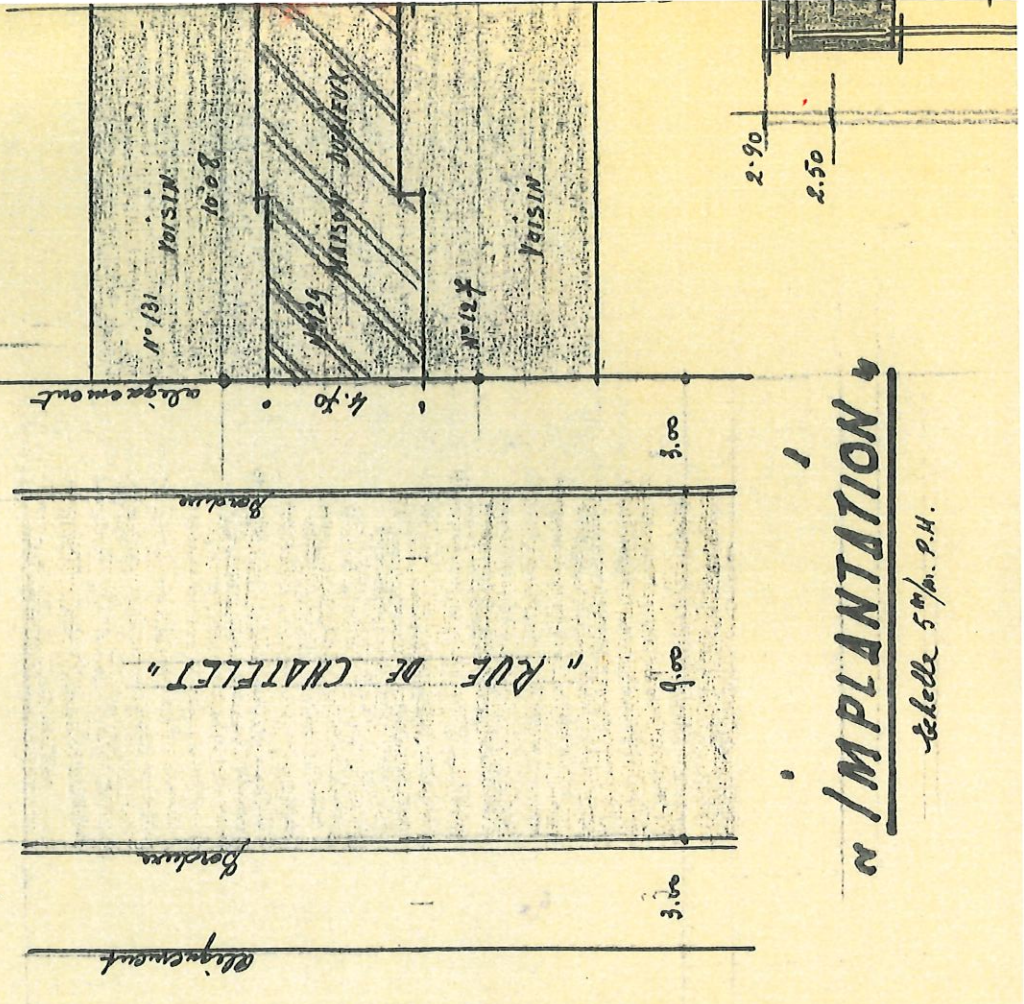




# "REZ DE CHAUSSE"

# "TERRASSE"

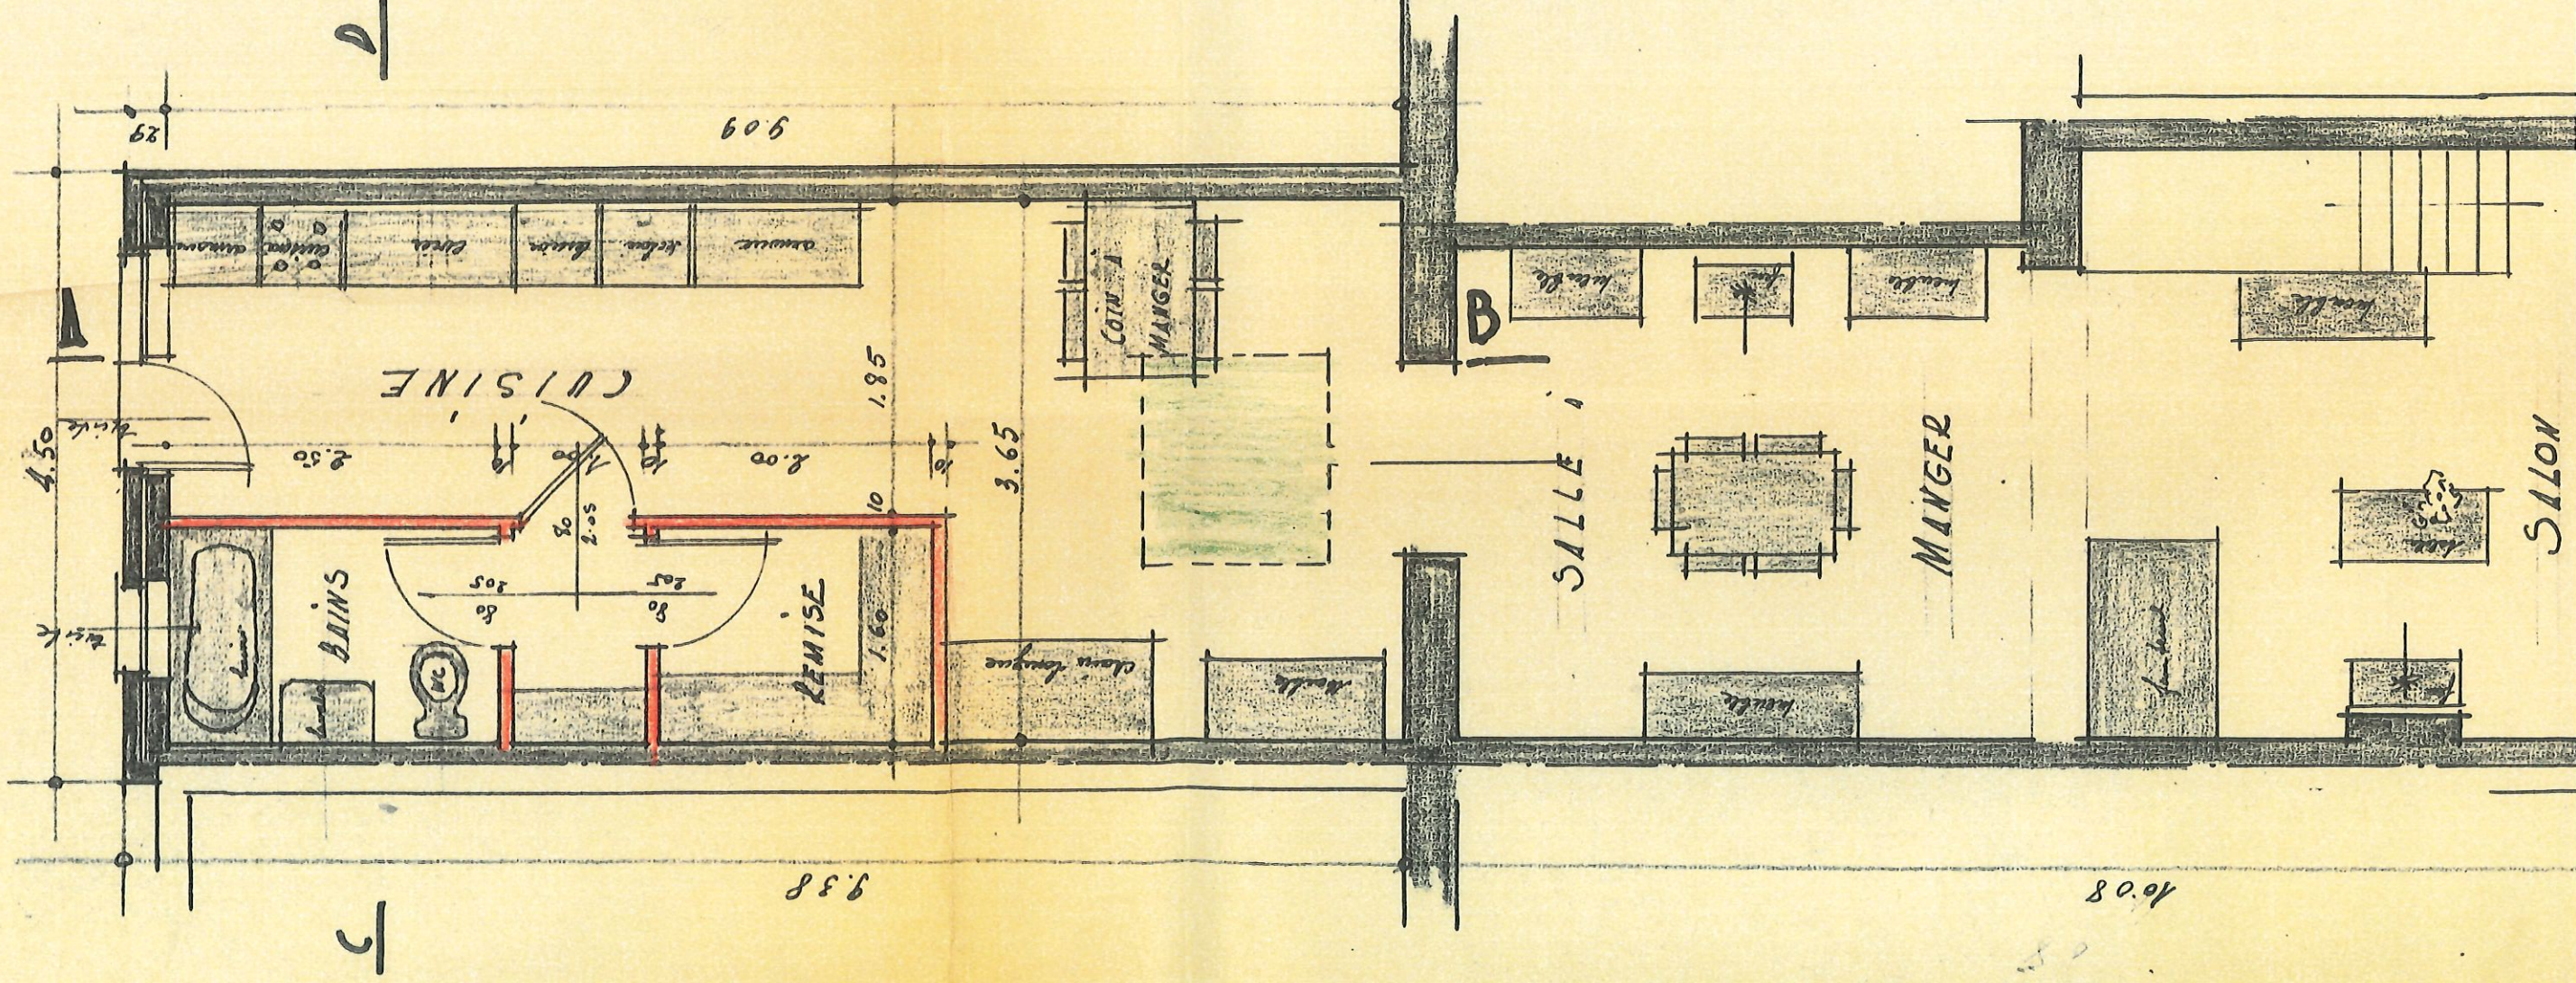


# "IMPLANTATION"

échelle 5<sup>m</sup>/m. P.H.


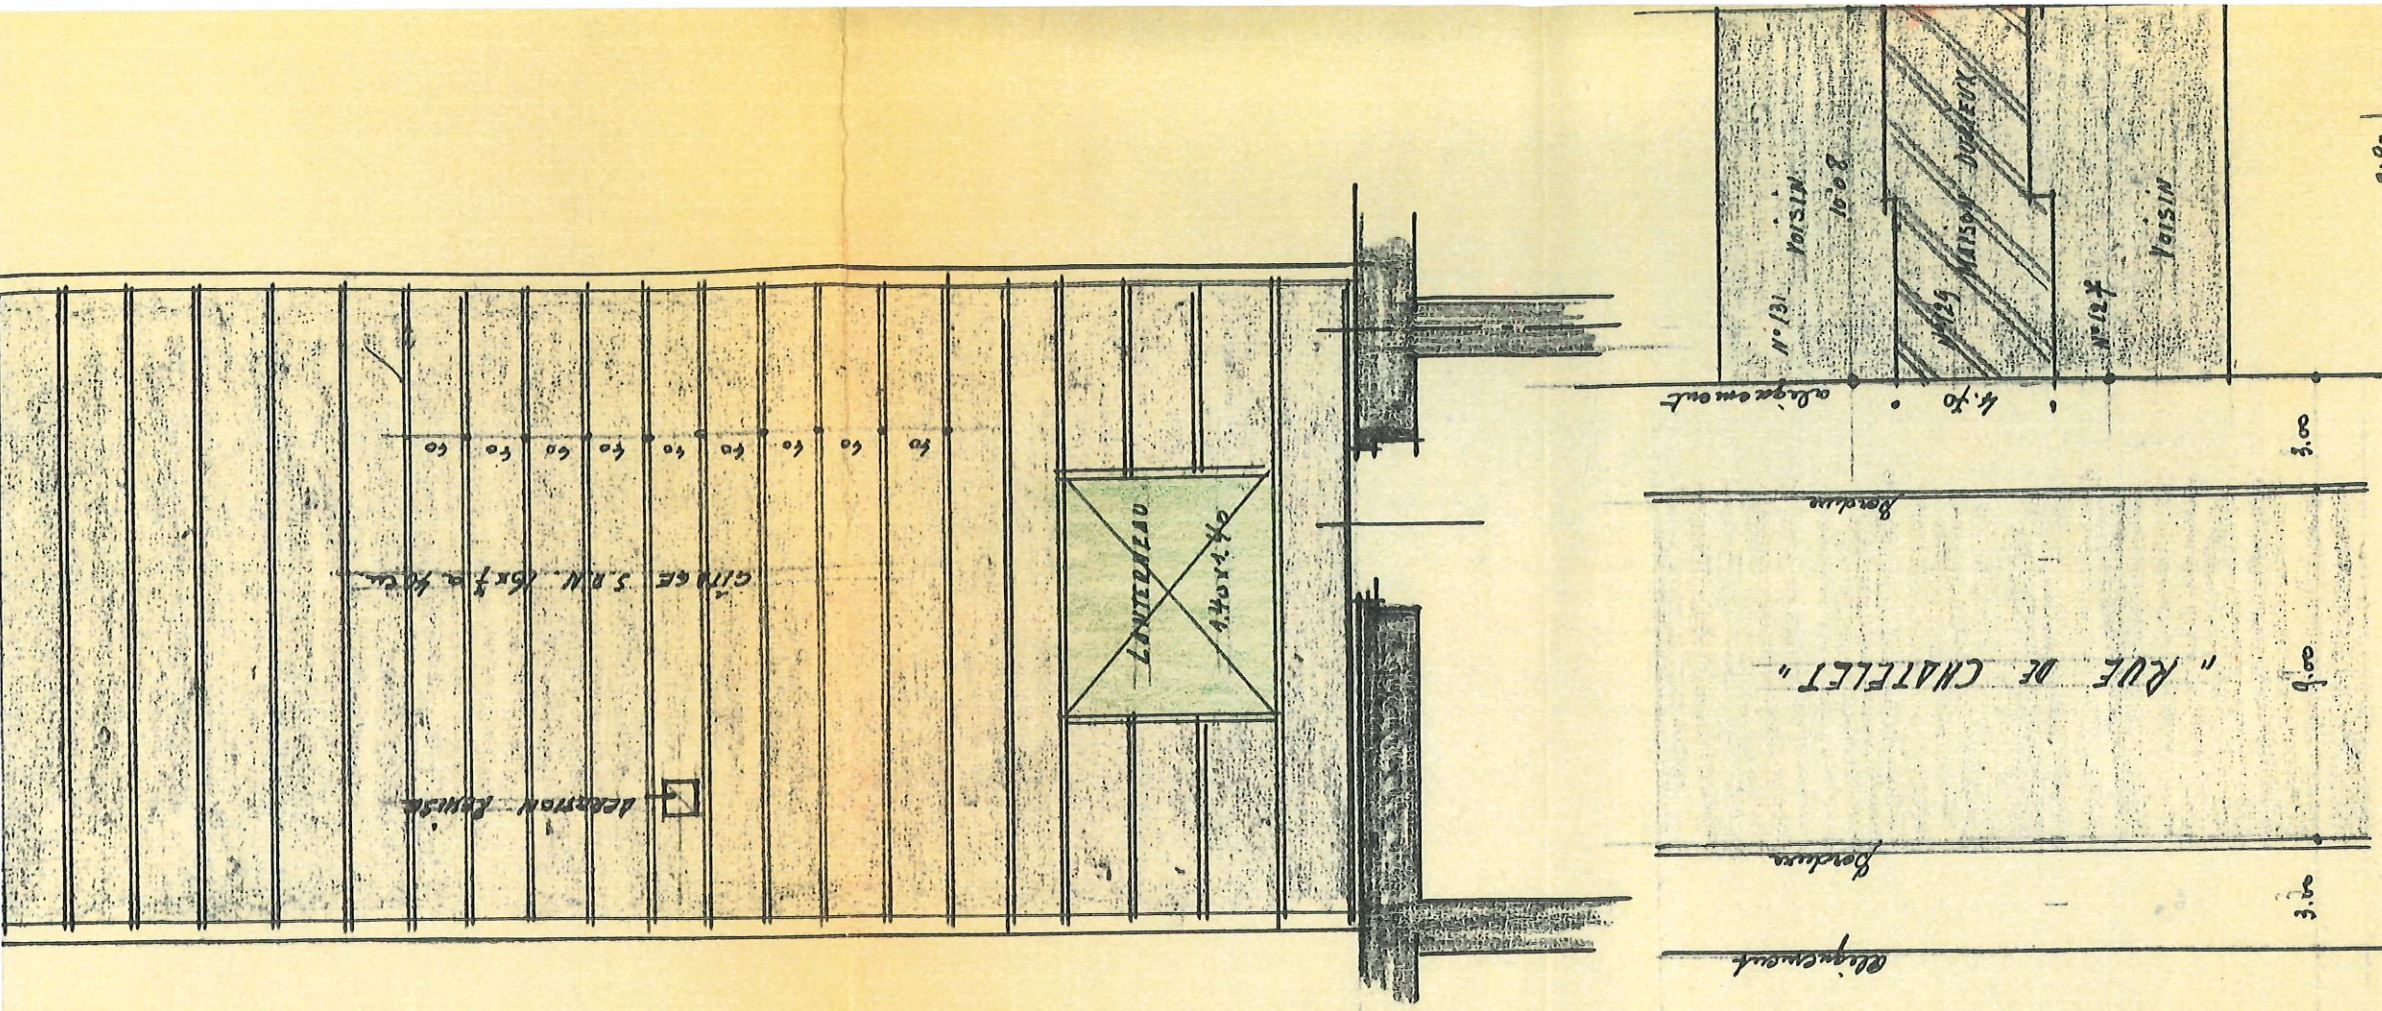
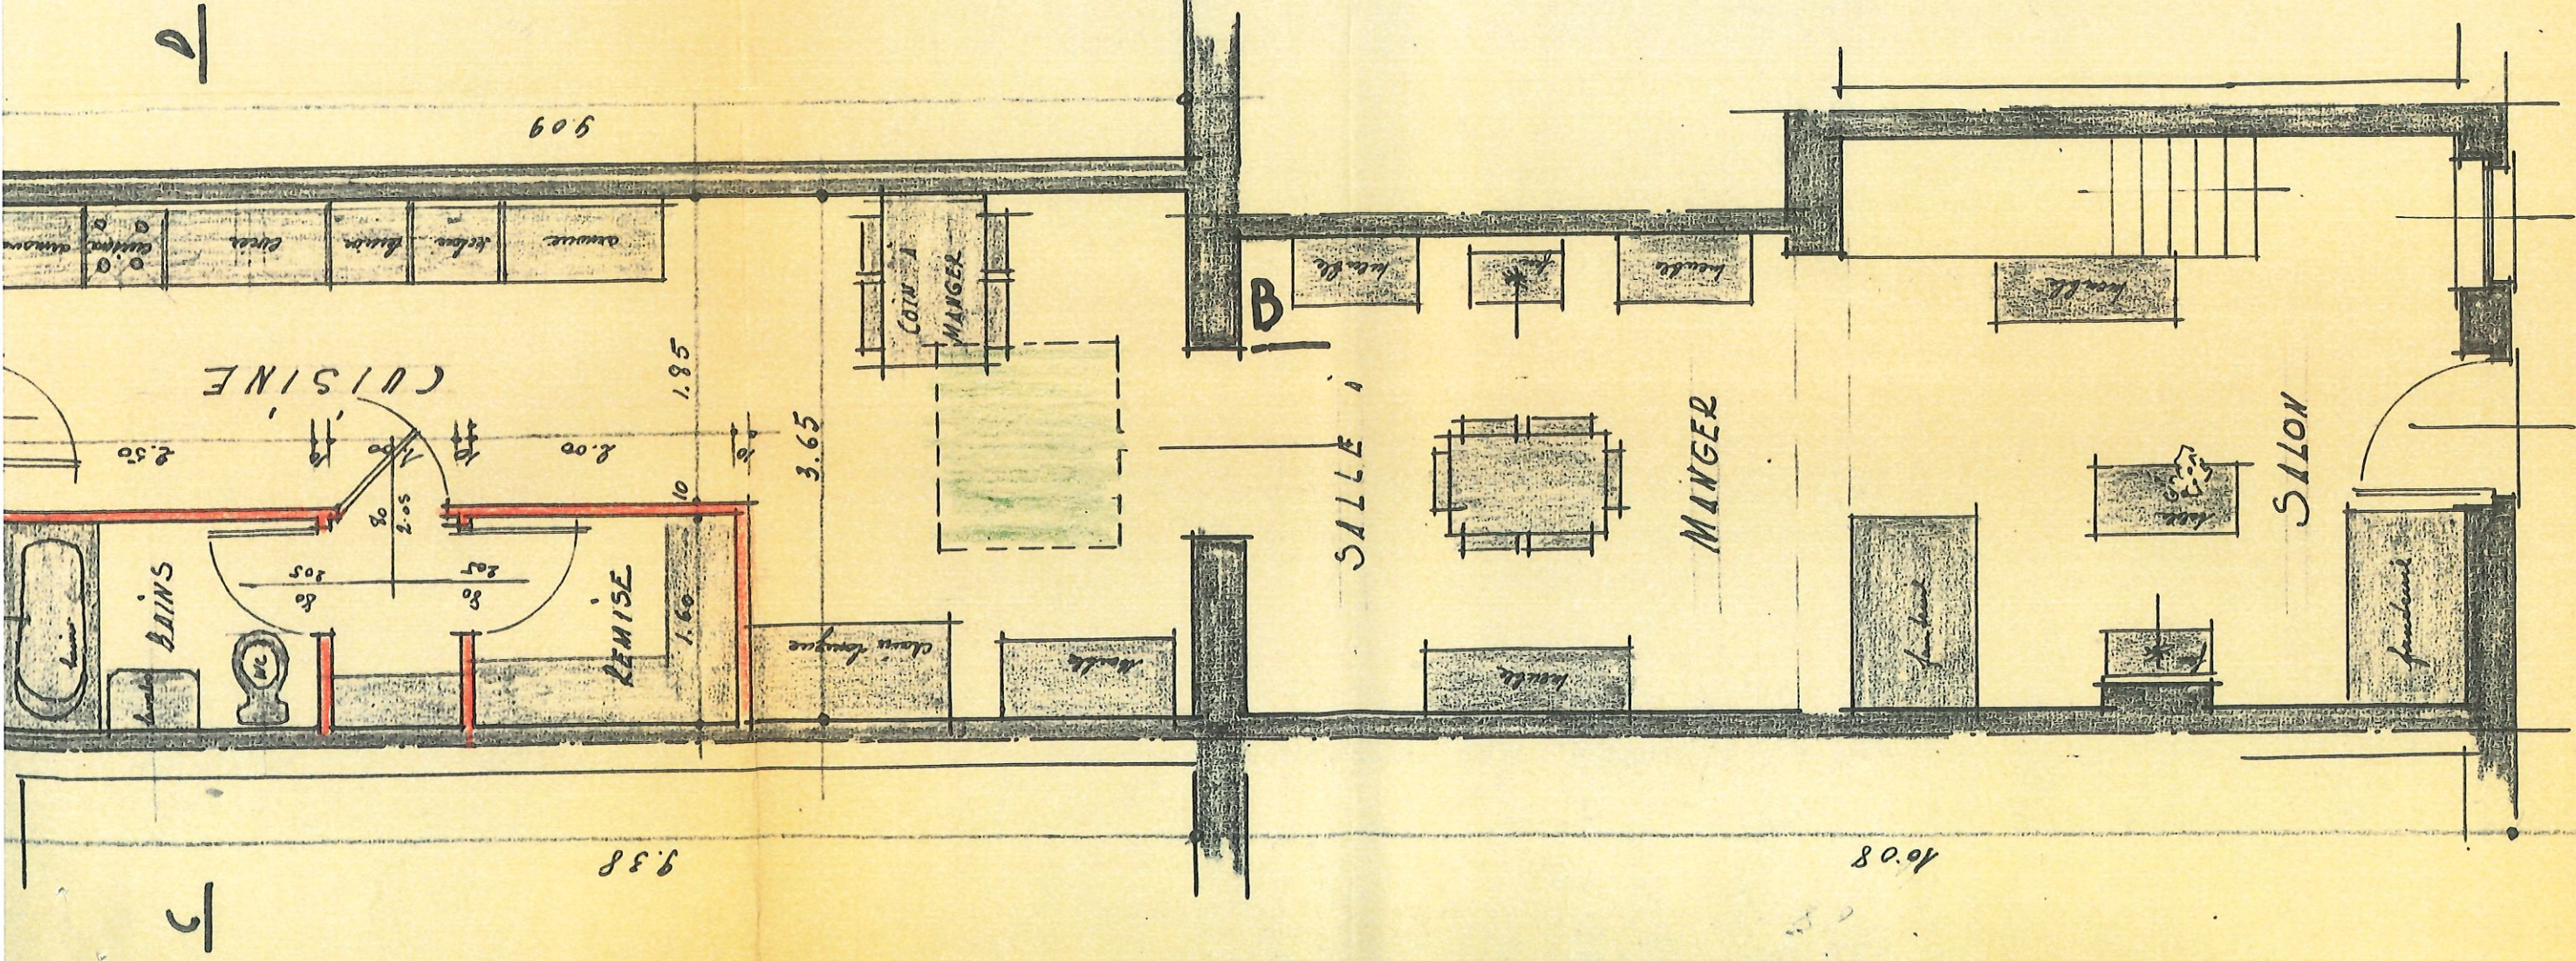


**IMPLANTATION**  
 Echelle 5<sup>m</sup>/m. P.H.

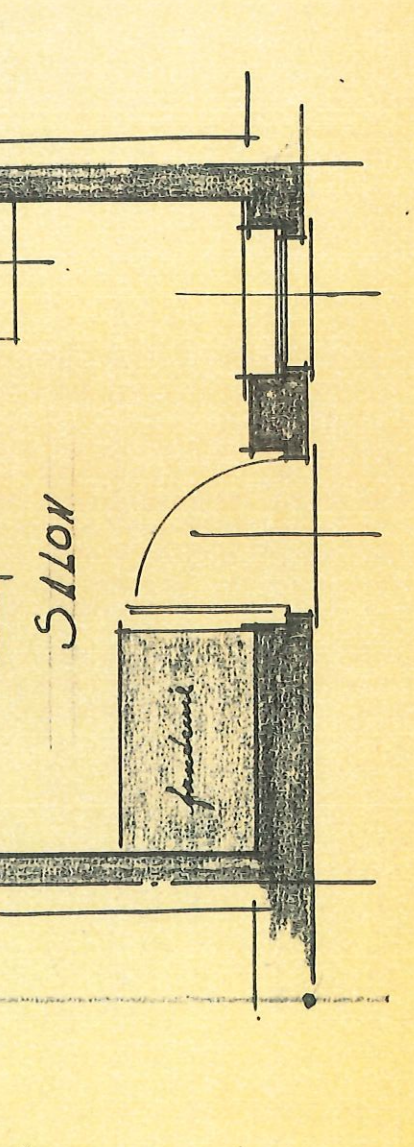



# "TERRASSE"

# "FAÇADE JARDIN"

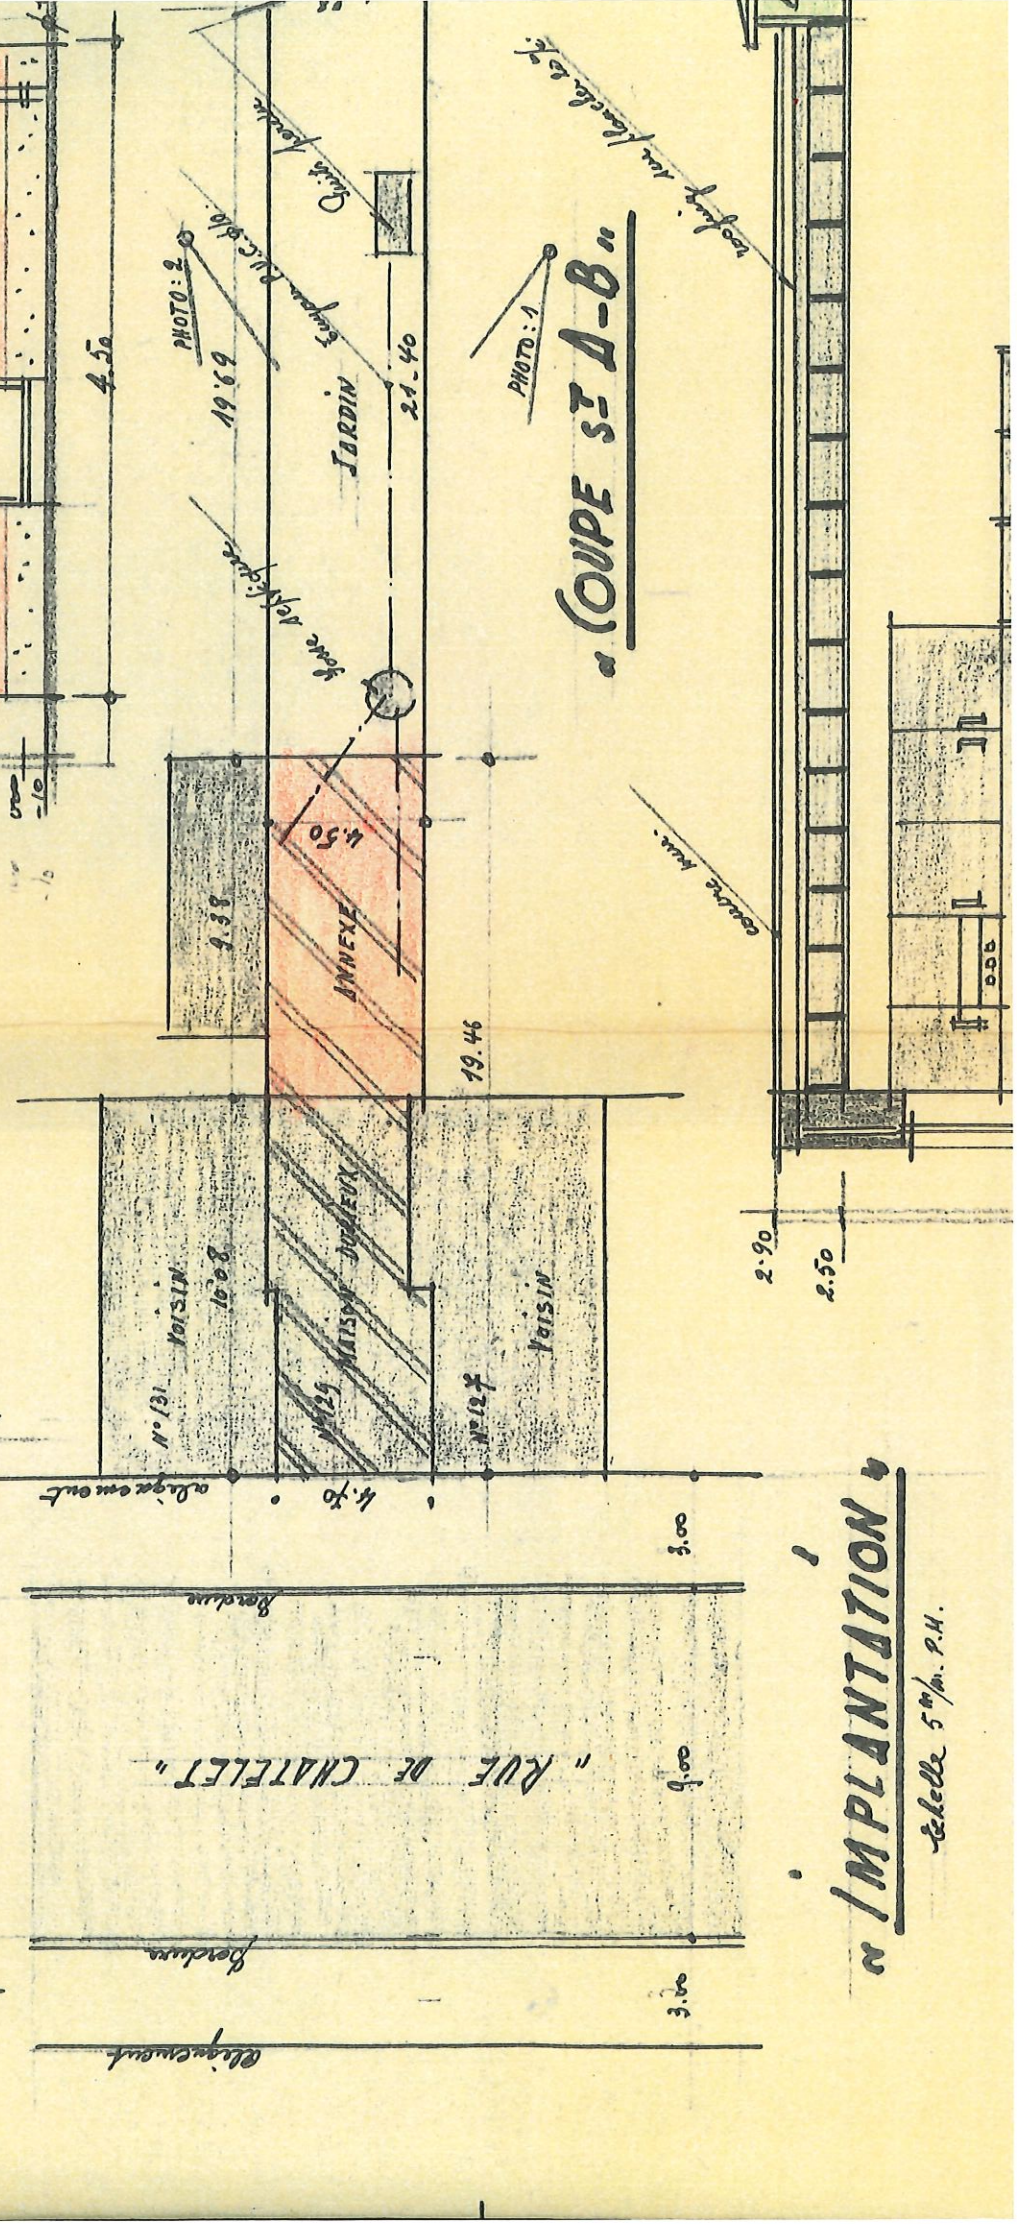
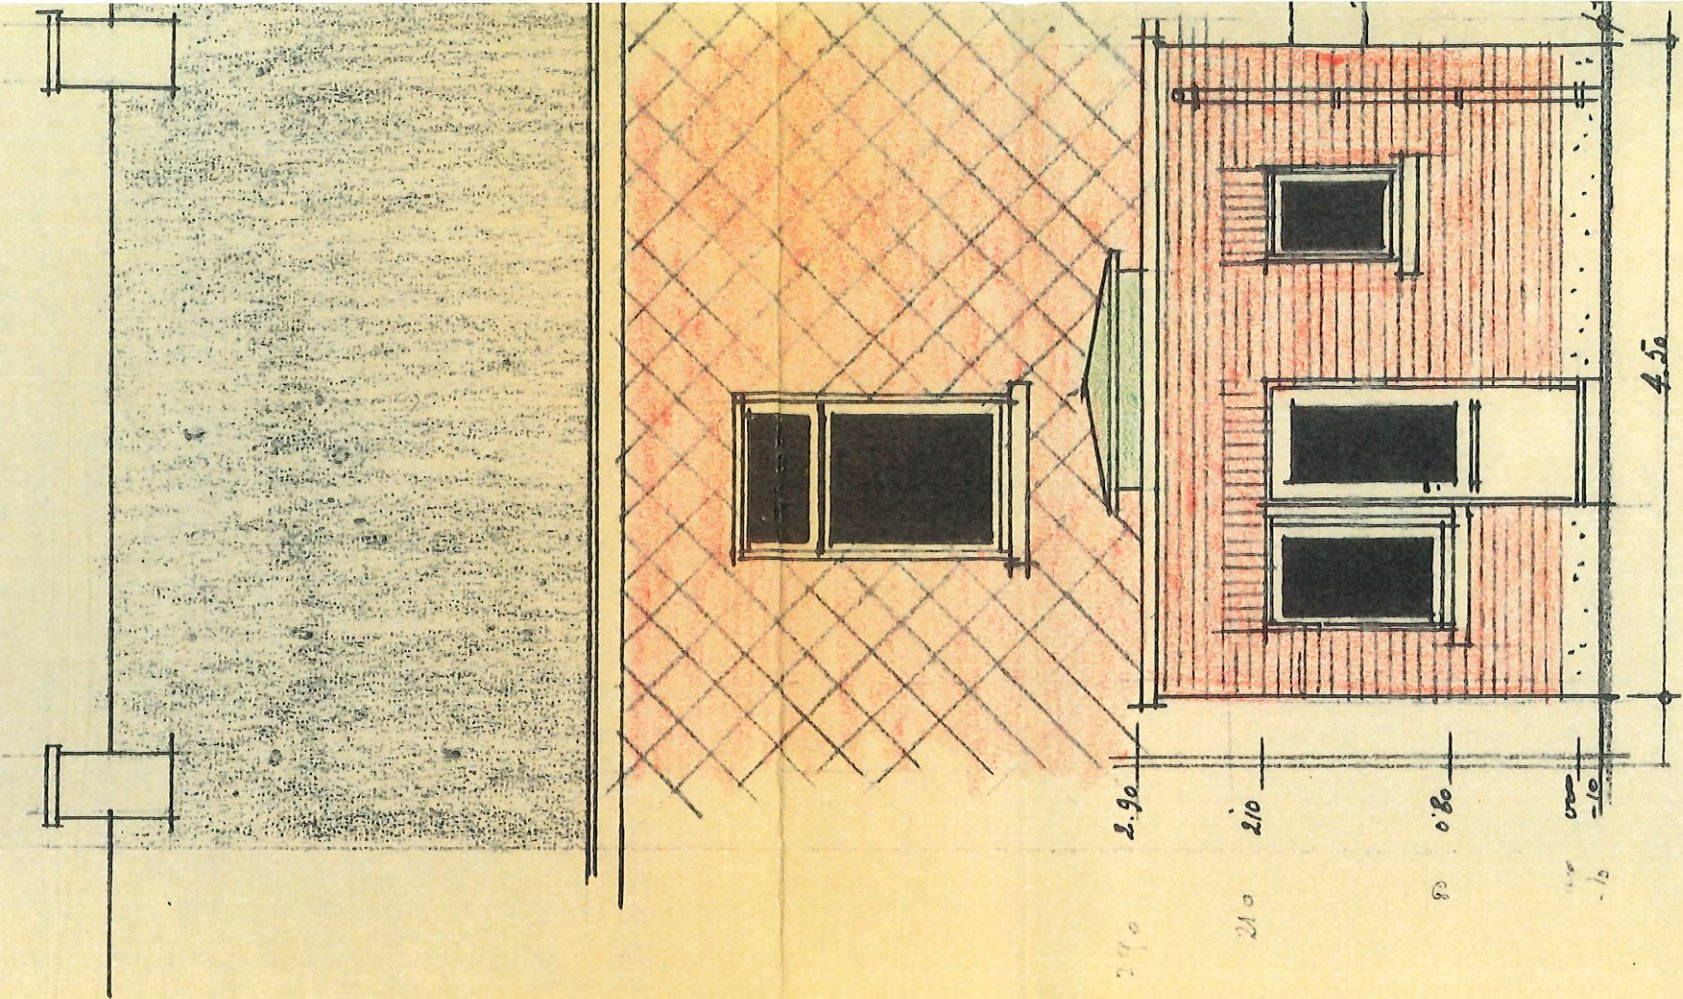
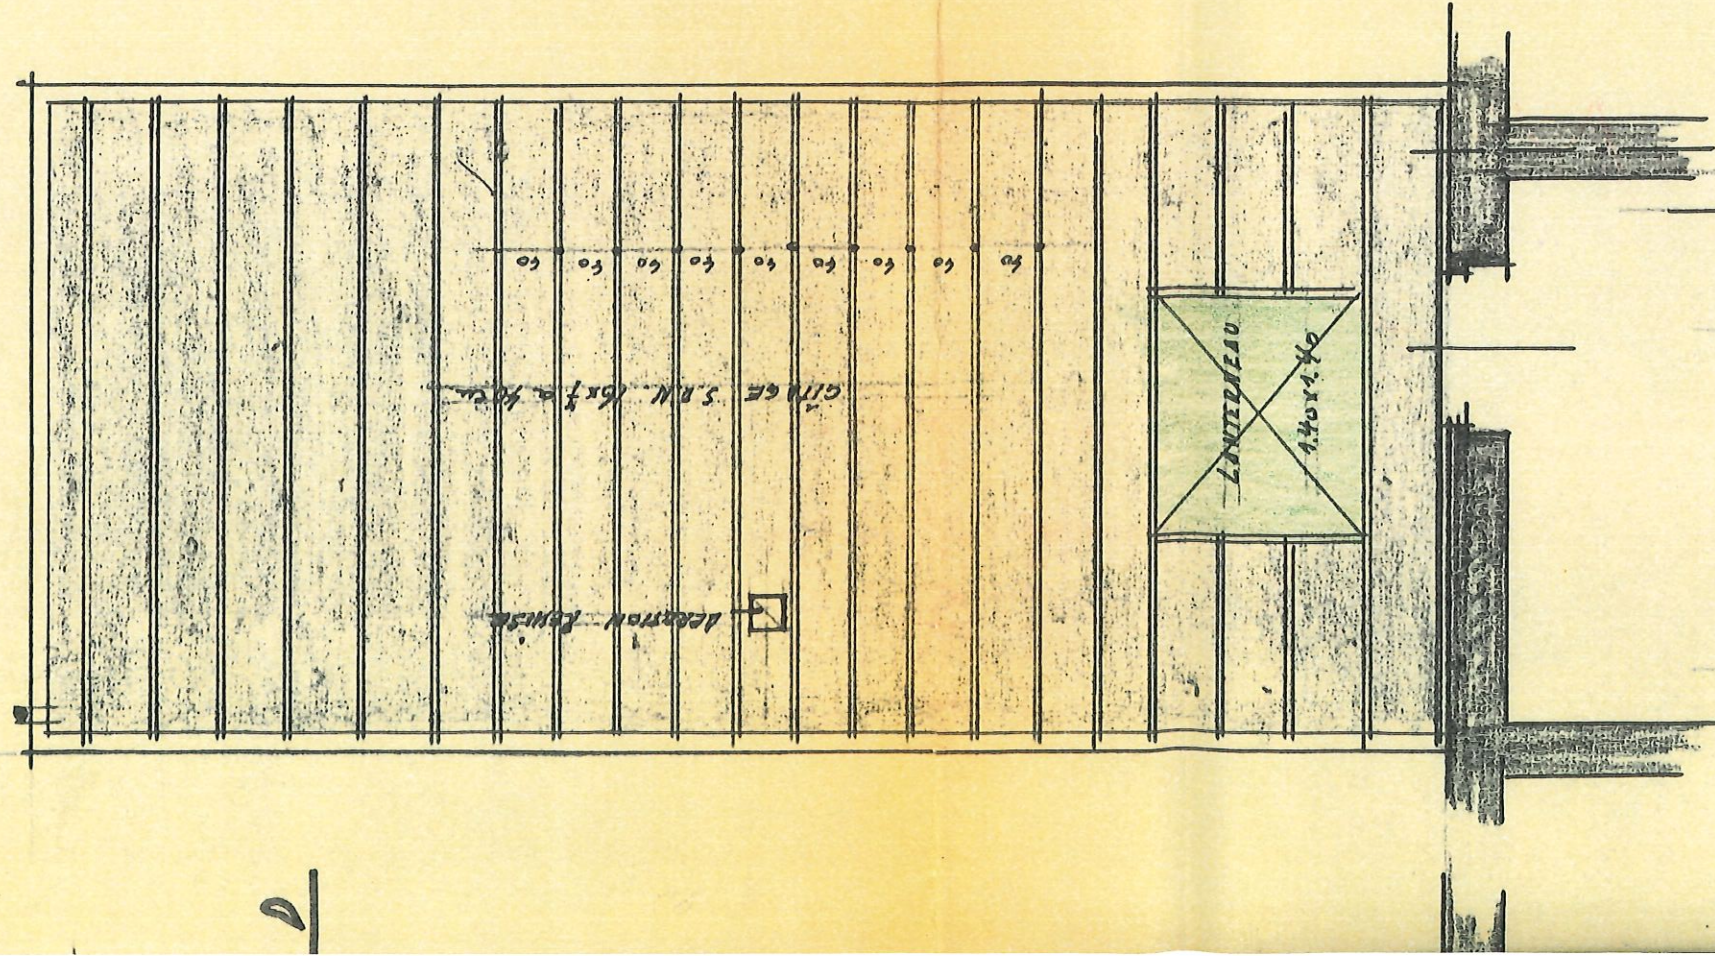


# "IMPLANTATION"

Echelle 5m/p.m.

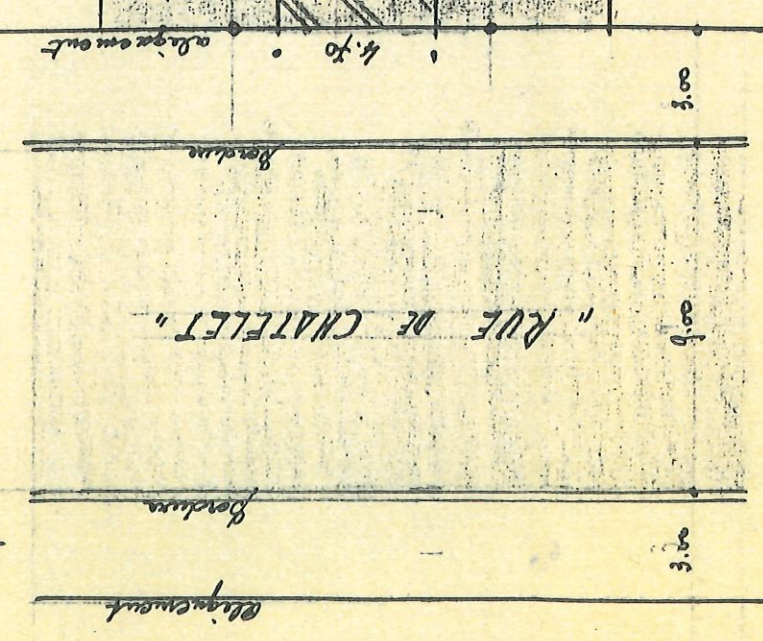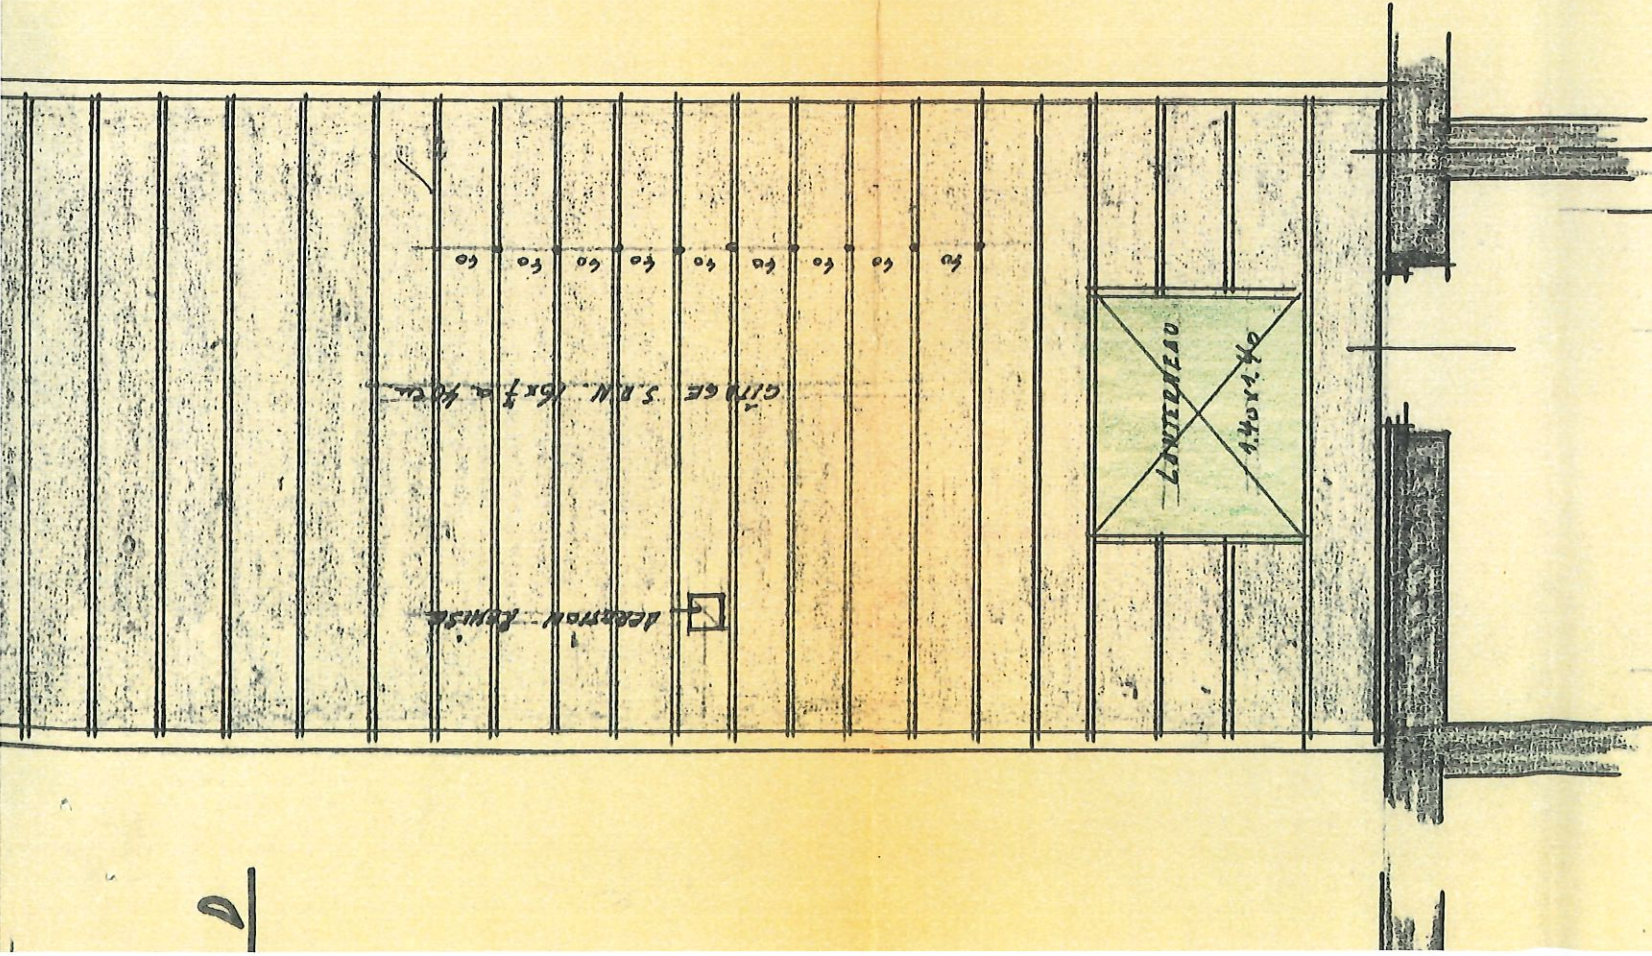

**"IMPLANTATION"**  
 Echelle 5<sup>m</sup>/m. P.H.

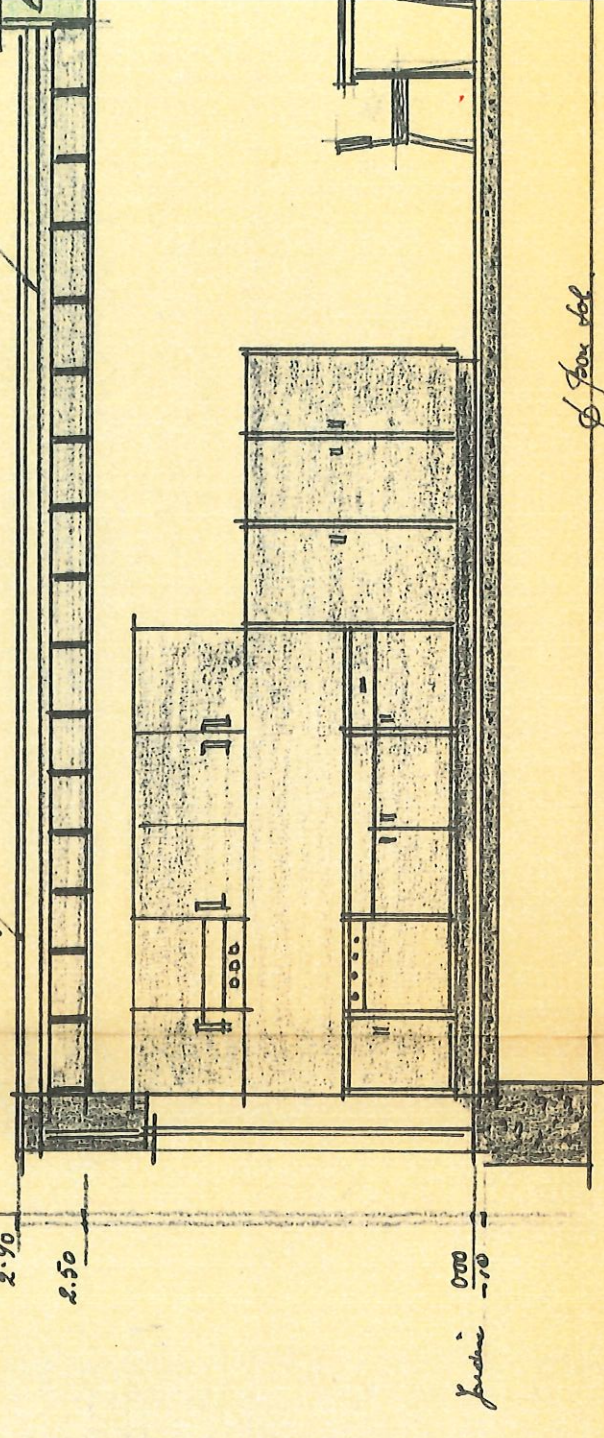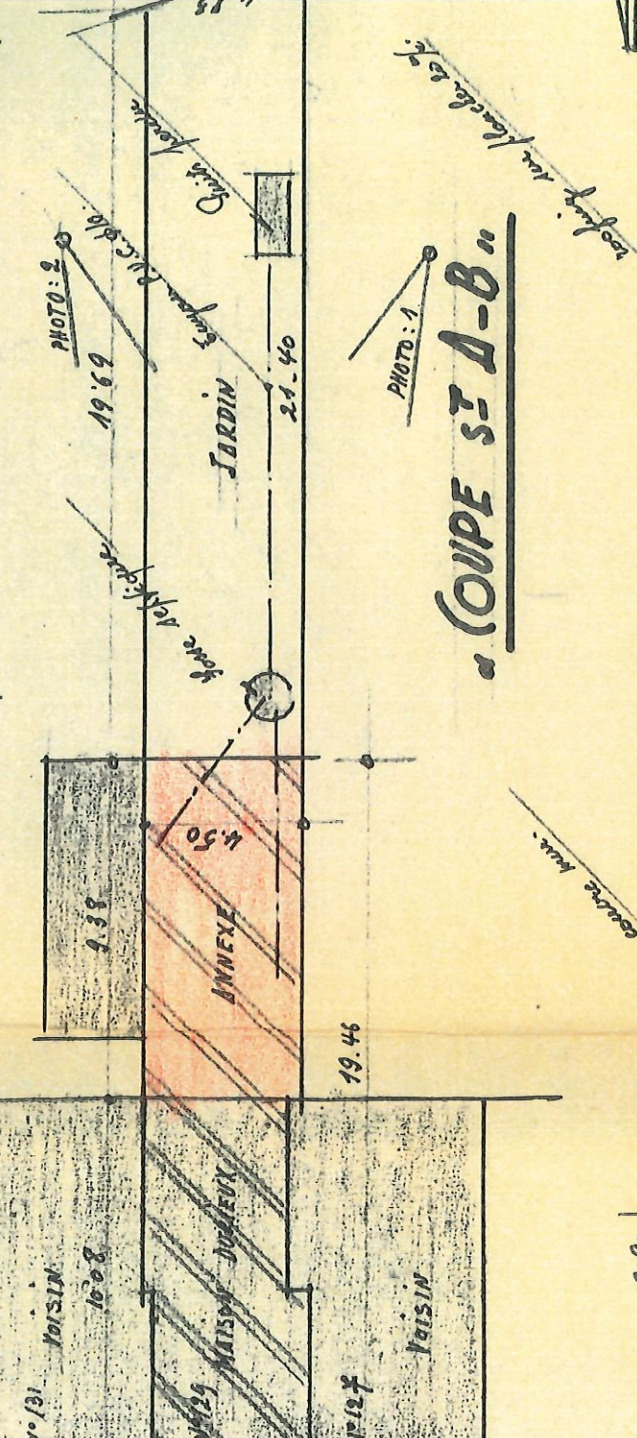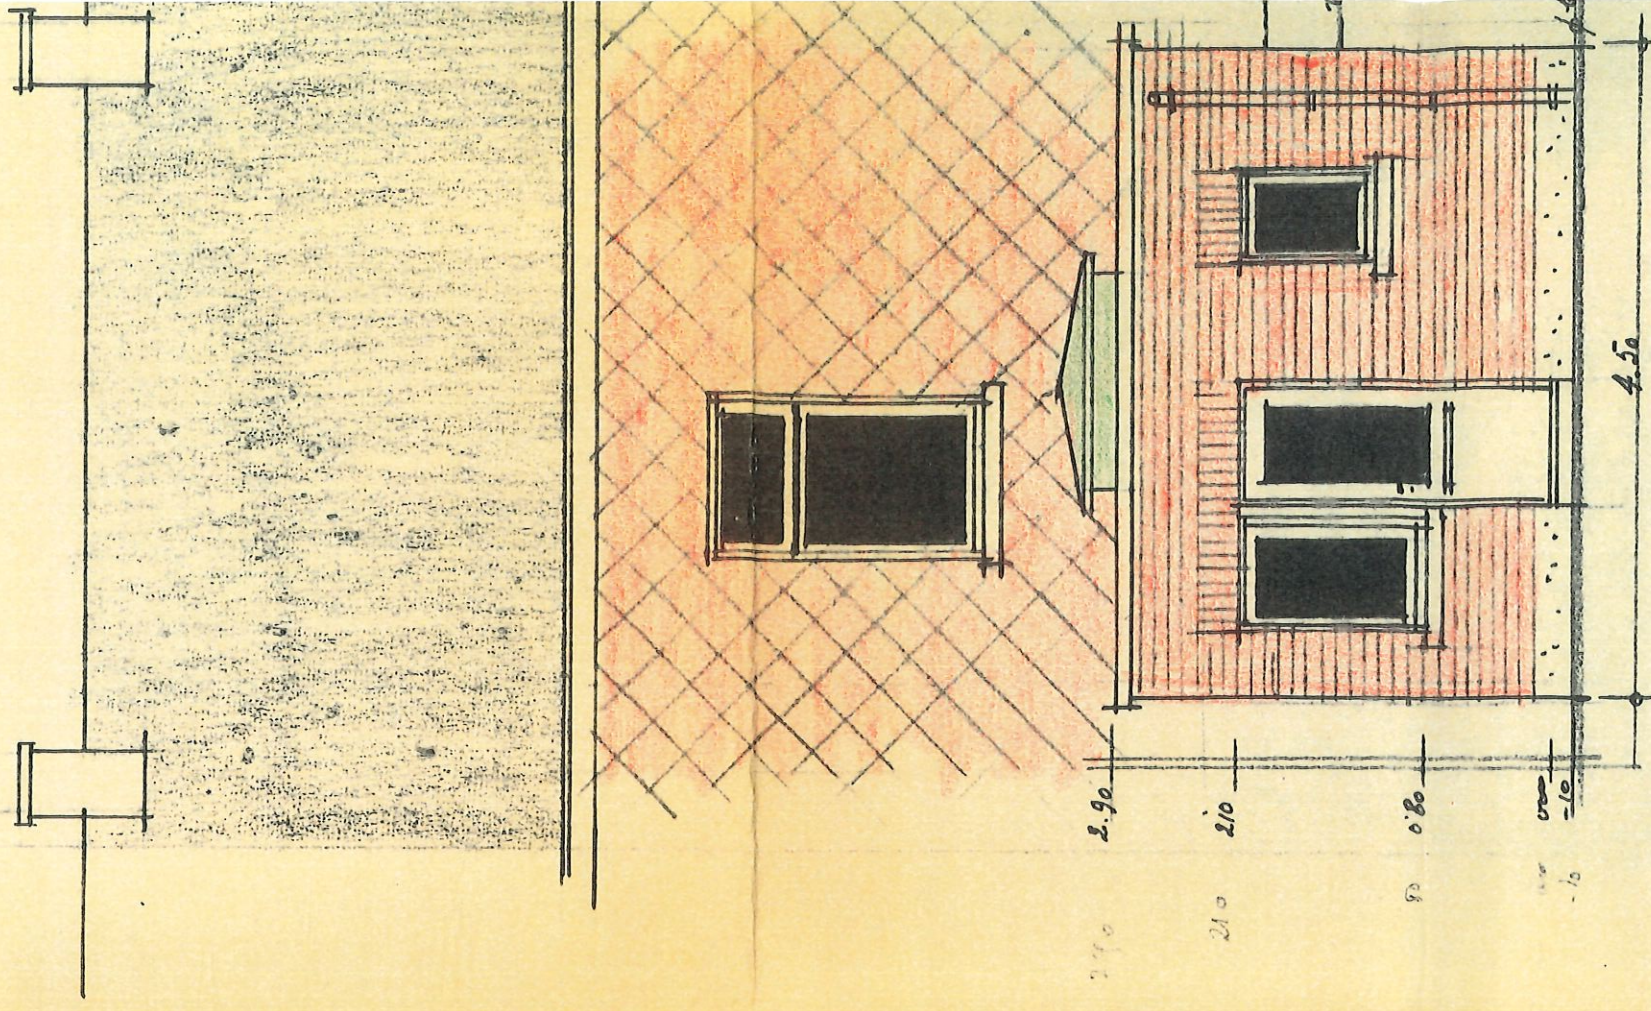


6 Jan 1911

COUPE S.T.C.D.

MATERIAUX UTILISES

Terrasse en roofing sur voliges  
20% sapin. Lambrequin 1.40 x 1.40.  
Façades en briques semi posément.

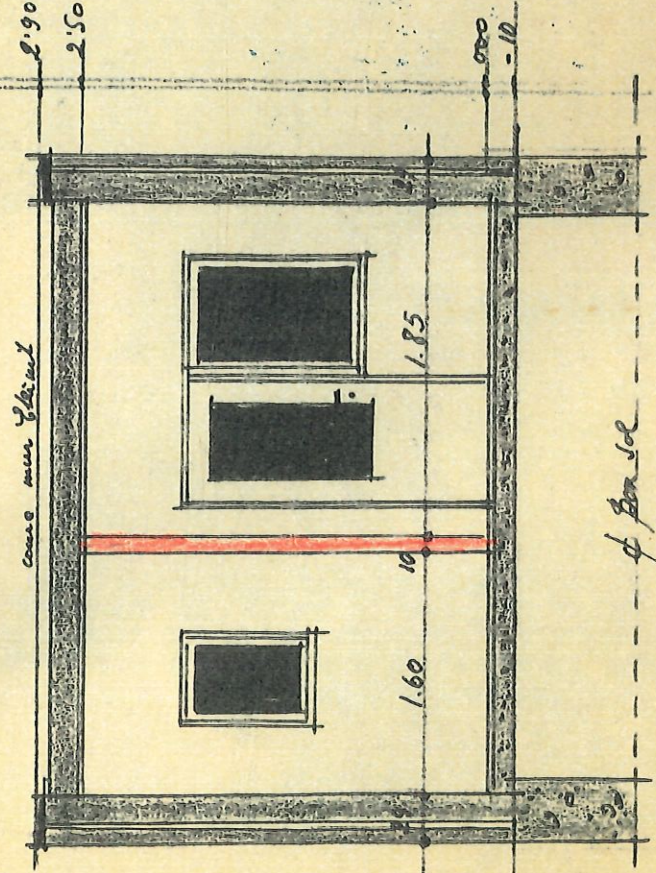

R. Banduin  
ARCHITECTE - URBANISTE  
Matricule Malindi 189

27, rue des Combattants - FORCHIES  
Tél. 1871 52.57.51 - C.C.P. 2499.51

PLAN N° 1318-1

ÉCHELLE : 2% OCTOBRE 86.

Vu et approuvé par le Collège  
échevinal de Charleroi en  
séance du 31 MARS 1987

VILLE DE CHARLEROI

SECTION : MARCHIENNE AU PONT

G. DEHONT


PROPRIÉTÉ Madame Duvieux.

DOMICILIÉE 1 FONTAINE L'ÉVEQUE : RUE DE L'HERMITAGE N° 3.

NOUVELLE CUISINE - BAINS - RÉHABILITATION


ANNEXE CONSTRUITE RUE DE CHATELET N° 129 - 1 MARCHIENNE.

TERRAIN SECTION : A PORCELLE N° 322 Z. 4.

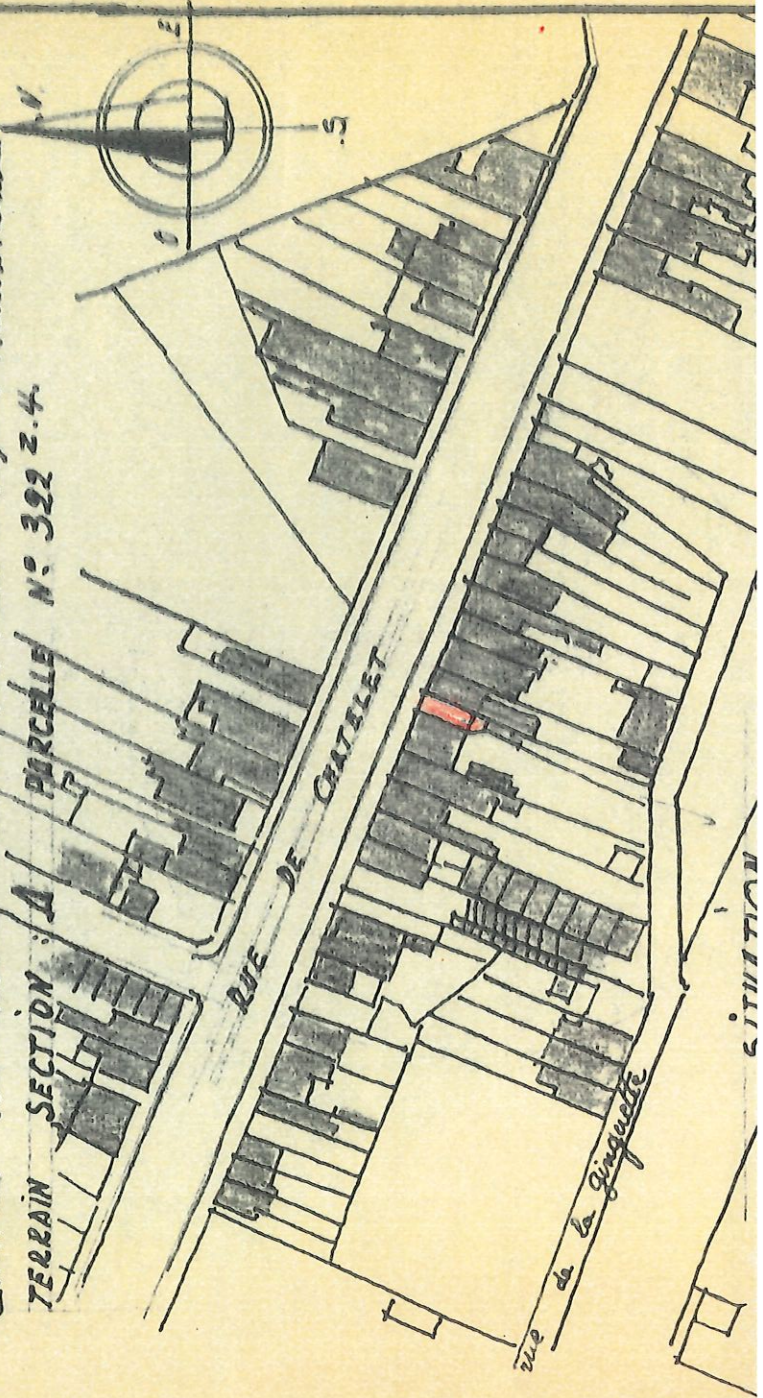

MATÉRIAUX UTILISÉS

Escasse en roofing aux voliges  
20 % de la p. Lantier. 1.40 x 1.40.  
Façades en briques uniformément.

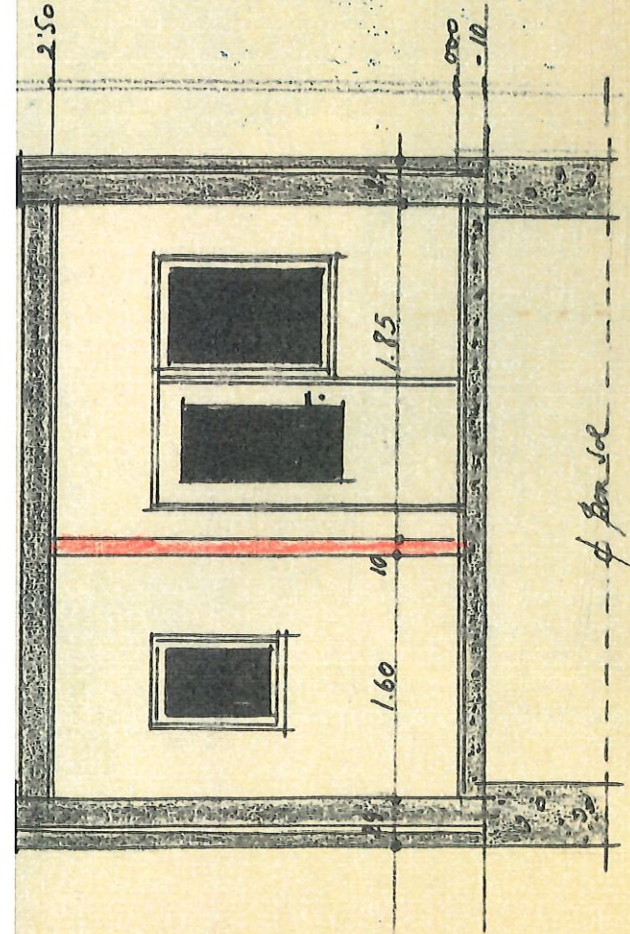

**R. Bandhuin**

ARCHITECTE - URBANISTE  
Matricule N° 109

27, rue des Combattants - FORCHIES  
Tél. (071) 59.57.11 - O.G.P. 2493.57

**PLAN N° 1318-1**

ÉCHELLE : 2% OCTOBRE 86.

Vu et approuvé par le Collège  
échevinal de Charleroi en  
séance du 31 MARS 1987

**VILLE DE CHARLEROI**

SECTION : MARCHIENNE AU PONT

G. DEHONT


**PROPRIÉTÉ Madame Duvieux.**

DOMICILIER 1 FONTAINE L'ÉVÊQUE : RUE DE L'HERMITAGE N° 3.

**NOUVELLE CUISINE - BAINS - RÉHABILITATION**

ANNEXE CONSTRUITE RUE DE CHATELET N° 129 - J. MARCHIENNE.

TERRAIN SECTION : A PARCELLE N° 322 Z. 4.

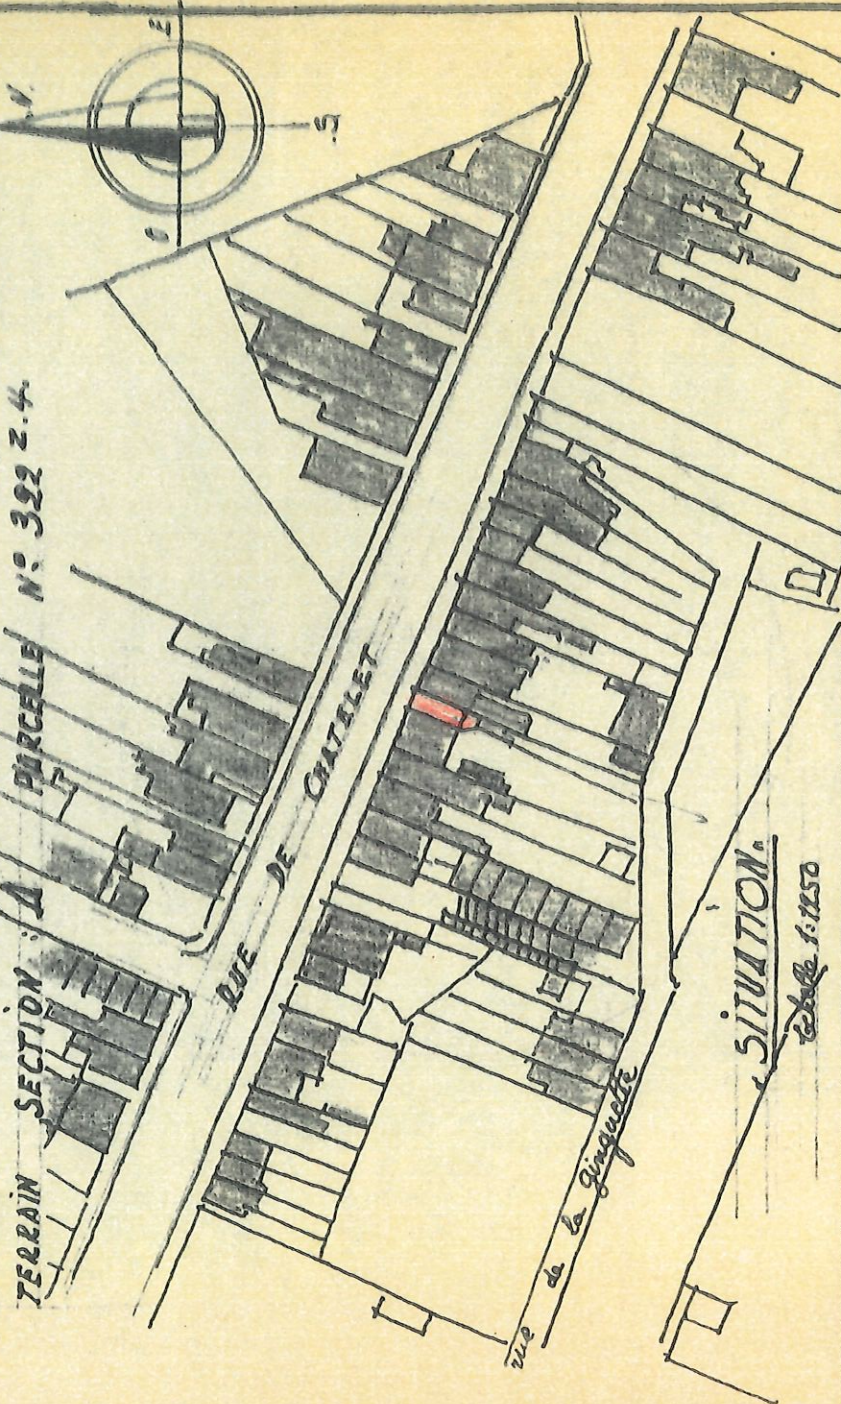

Dressé par l'architecte  
Bandhuin de Forchies.  
Membre de l'Ordre.  
Bandhuin

**LÉGENDE**  
Mazonnerie nouvelle.  
à démolir.  
existante

Approuvé par  
la Propriétaire;  
Duvieux M<sup>re</sup>