


RAVELS
Afdeling 3
Sectie B
Nrs. 41r2/deel

NIEUWE TOESTAND

1 kavel open bebouwing

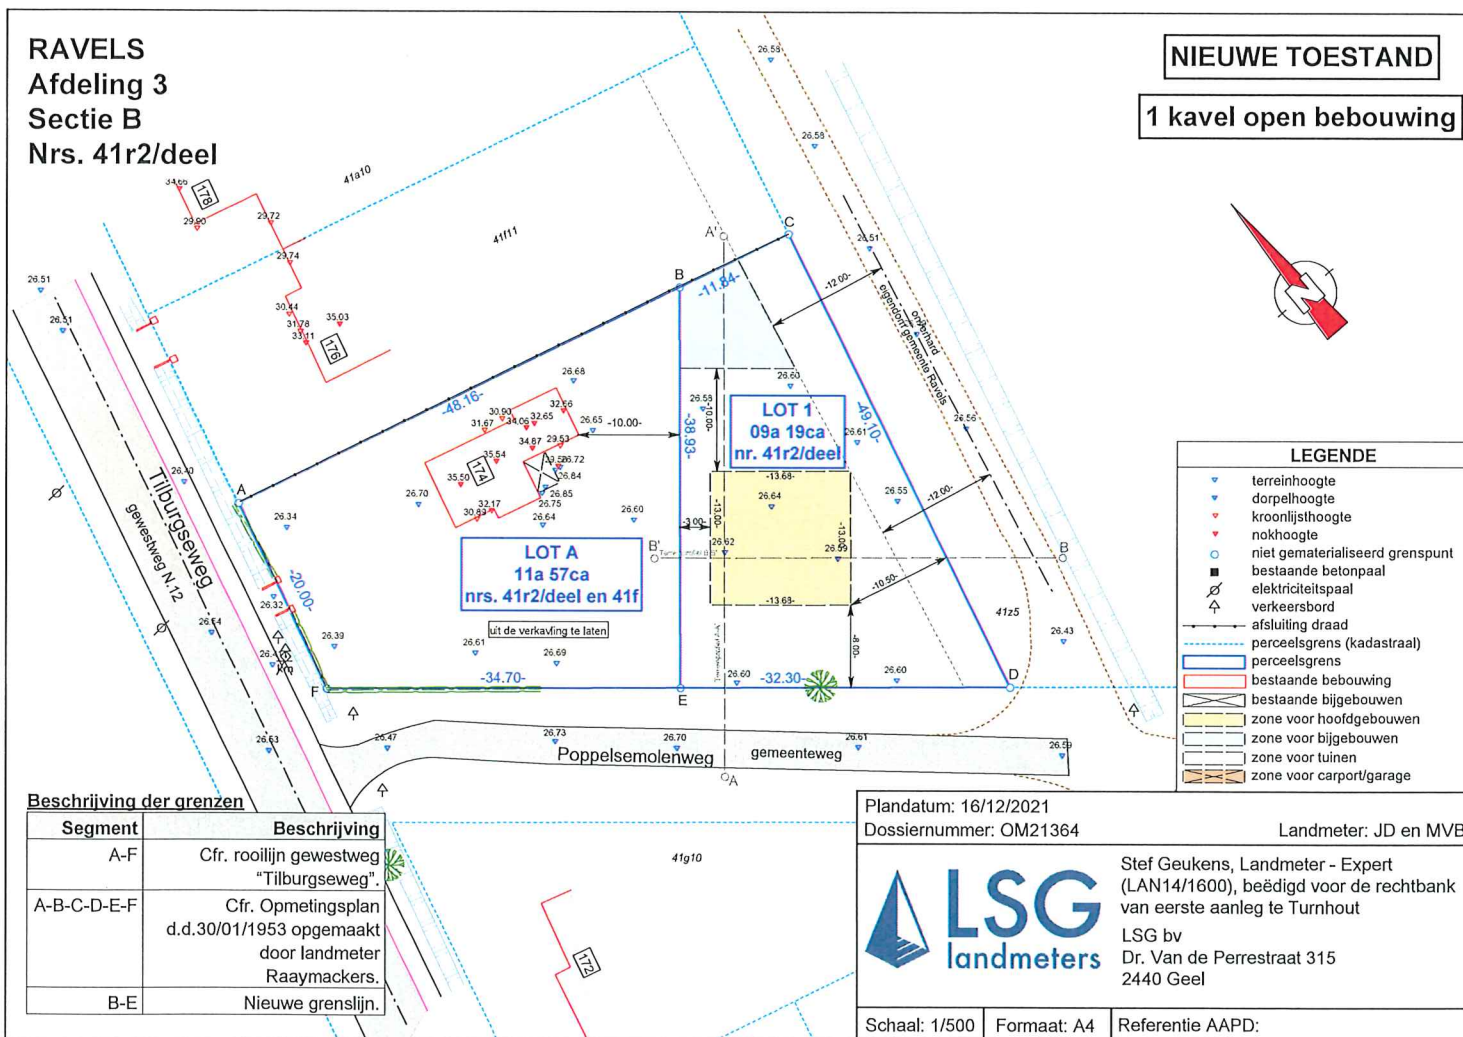

Beschrijving der grenzen

Segment	Beschrijving
A-F	Cfr. rooilijn gewestweg "Tilburgseweg".
A-B-C-D-E-F	Cfr. Opmetingsplan d.d.30/01/1953 opgemaakt door landmeter Raaymackers.
B-E	Nieuwe grenslijn.

Plandatum: 16/12/2021

Dossiernummer: OM21364

Landmeter: JD en MVB



Stef Geukens, Landmeter - Expert (LAN14/1600), beëdigd voor de rechtbank van eerste aanleg te Turnhout

LSG bv
Dr. Van de Perrestraat 315
2440 Geel

Schaal: 1/500

Formaat: A4

Referentie AAPD: