


Proces - verbaal van opmeting

Stad Leuven / 8e Afdeling

Gemeentestraat 132

Sectie F, nrs. 286 A2/deel, 286 C2 en 286 D2/deel.

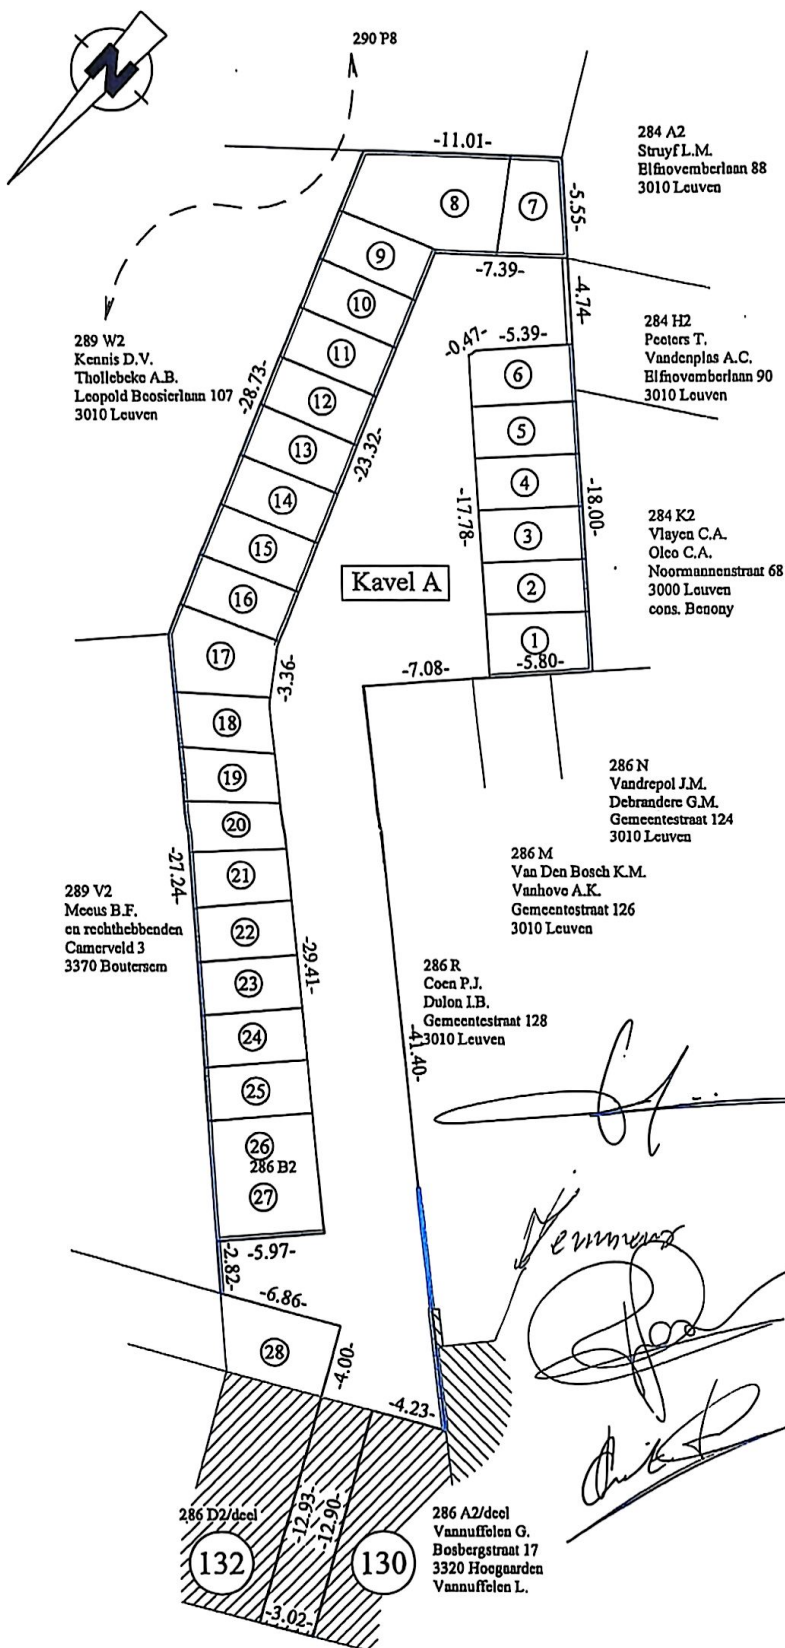

Opgemeten en in plan gebracht door
Véronique Peeters
Landmeter - expert

(Signature)

Op datum van: 1 februari 2008.
plan gewijzigd op 7 maart 2008.
B.V.B.A. Landmeterskantoor
Peeters - Torfs
Sint - Niklaasberg 5/2
3200 Aarschot
Tel.: 016/56.68.30

Oppervlakte volgens meting:

garage 1	286 C2/deel	19.8 m ²
garage 2	286 C2/deel	16.5 m ²
garage 3	286 C2/deel	16.8 m ²
garage 4	286 C2/deel	16.7 m ²
garage 5	286 C2/deel	16.6 m ²
garage 6	286 C2/deel	18.0 m ²
garage 7	286 C2/deel	18.8 m ²
garage 8	286 C2/deel	41.8 m ²
garage 9	286 C2/deel	17.1 m ²
garage 10	286 C2/deel	16.6 m ²
garage 11	286 C2/deel	17.0 m ²
garage 12	286 C2/deel	16.8 m ²
garage 13	286 C2/deel	17.0 m ²
garage 14	286 C2/deel	17.2 m ²
garage 15	286 C2/deel	16.9 m ²
garage 16	286 C2/deel	17.0 m ²
garage 17	286 C2/deel	23.2 m ²
garage 18	286 C2/deel	16.2 m ²
garage 19	286 C2/deel	15.3 m ²
garage 20	286 C2/deel	15.5 m ²
garage 21	286 C2/deel	16.3 m ²
garage 22	286 C2/deel	16.5 m ²
garage 23	286 C2/deel	16.6 m ²
garage 24	286 C2/deel	16.1 m ²
garage 25	286 C2/deel	16.9 m ²
kavel A	286 C2/deel, 286 A2/deel 286 D2/deel	480.4 m ²

Schaal: 1/300

Opmerking

De kadastrale nummers en eigenaars zijn weergegeven zoals
gekend ten kadaster, toestand 01/01/2007.
Dossiernr. KSL 1123

ingekleefd
1-2-10-1