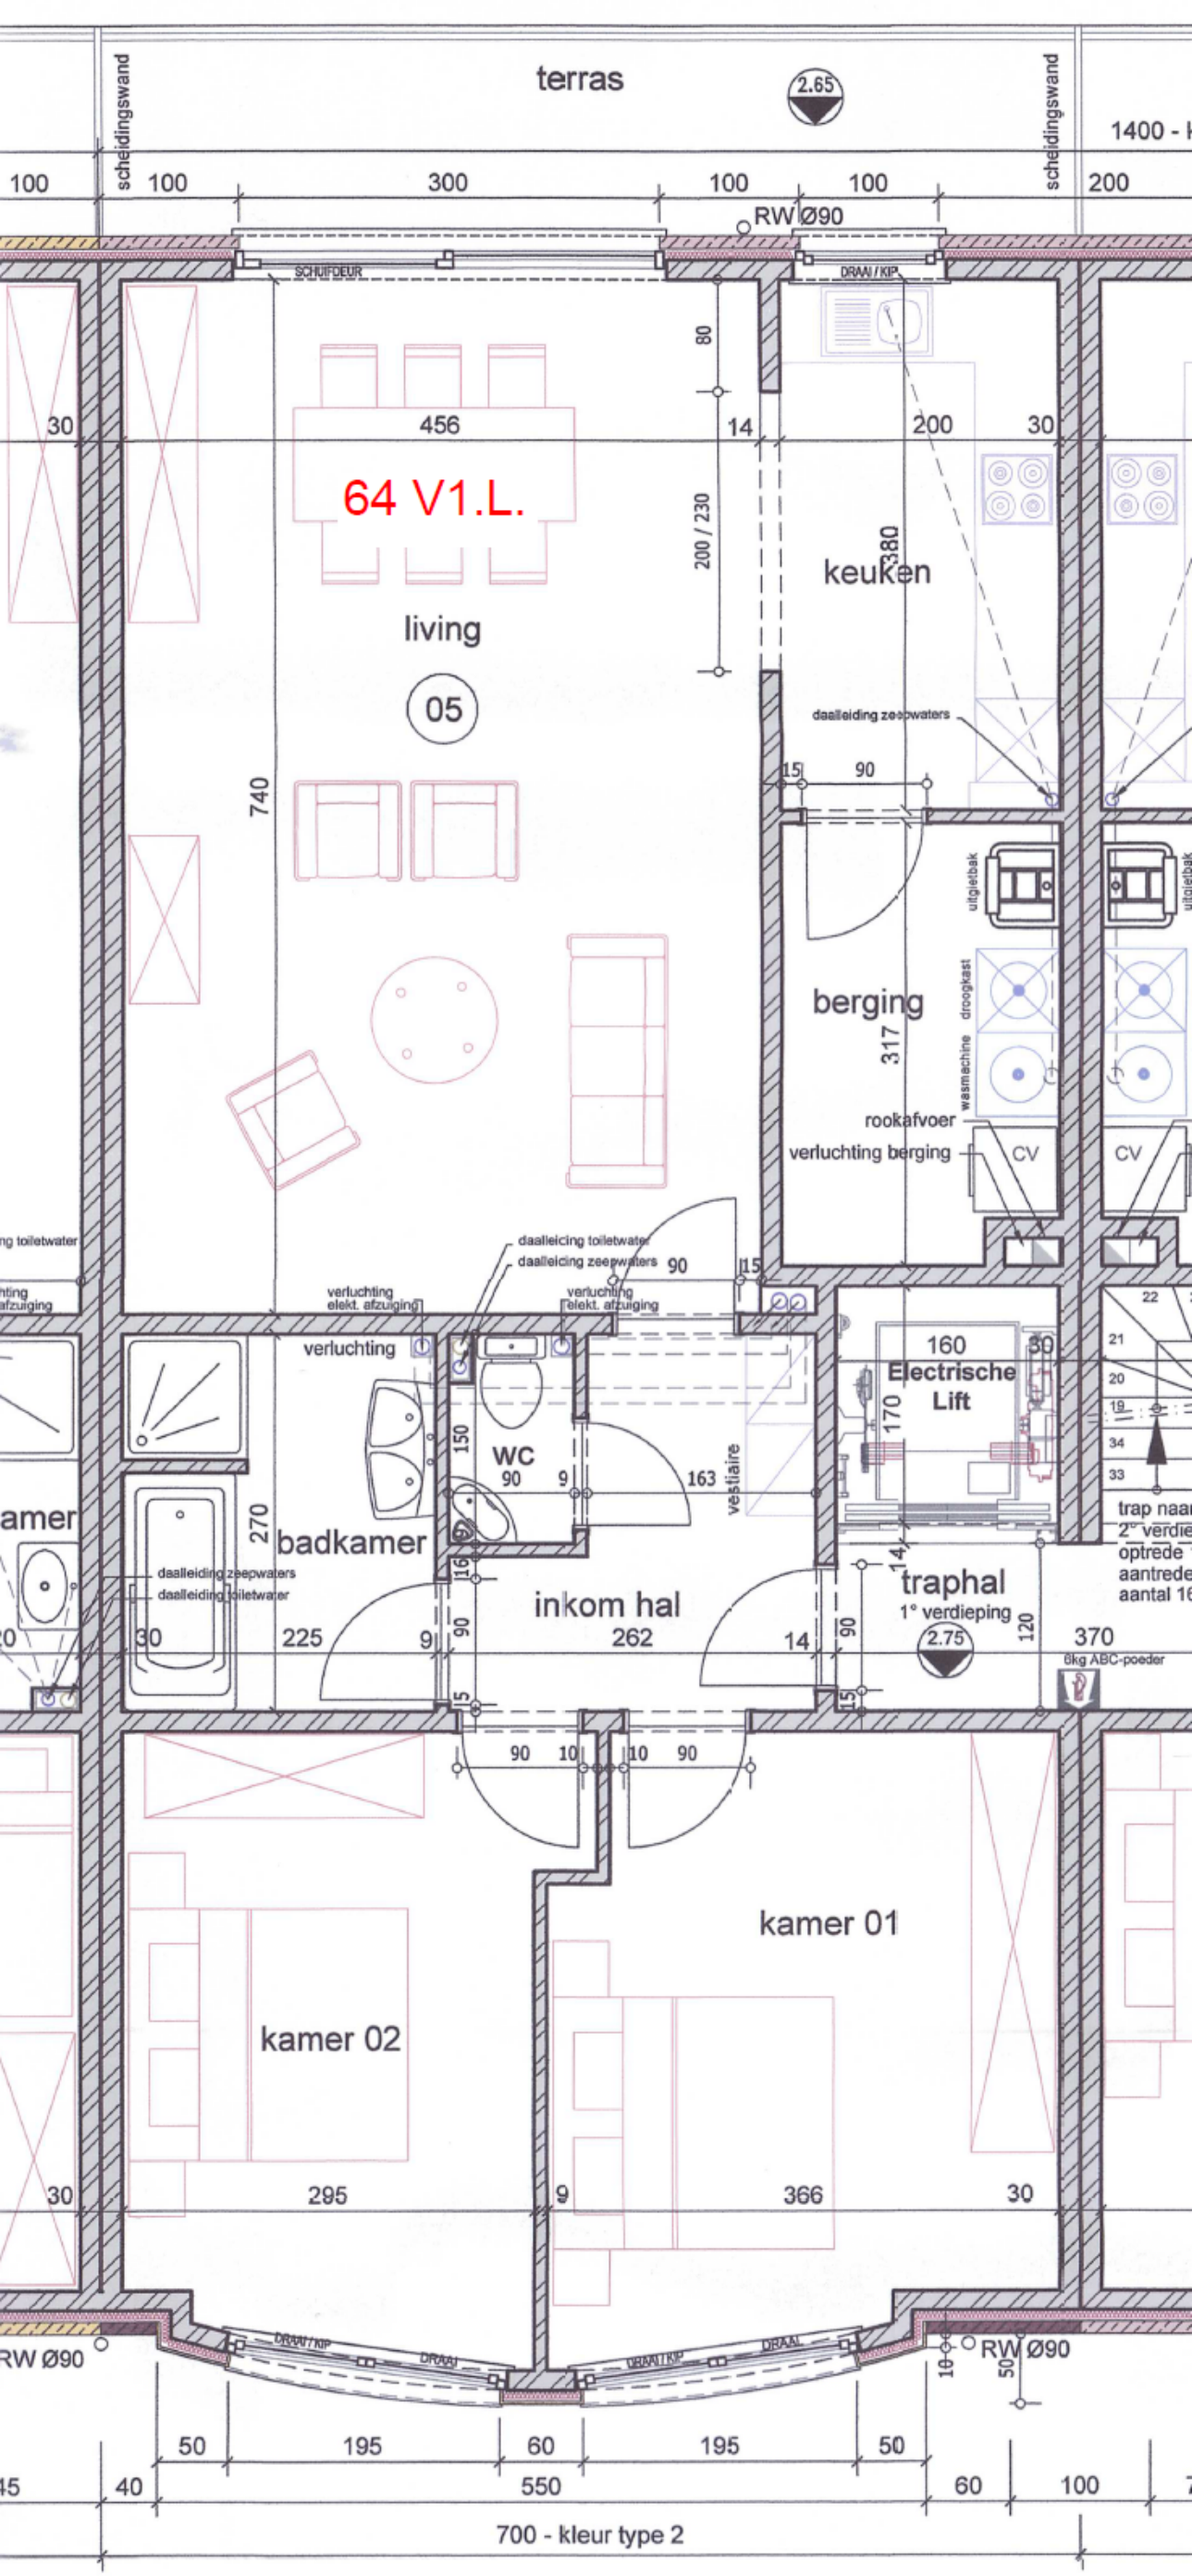
terras
2.65
scheidingswand
scheidingswand
1400 - K
100
100
300
100
100
200
RW Ø90
SCHUIFDEUR
DRAAI / KIP
80
14
200
30
456
64 V1.L.
living
05
200 / 230
keuken
380
daalleiding zeepwaters
15
90
740
uitgietbak
droogkast
wasmachine
berging
317
rookafvoer
verluchting berging
CV
CV
daalleiding toiletwater
daalleiding zeepwaters
90
15
verluchting elekt. afzuiging
verluchting elekt. afzuiging
verluchting
160
Electrische Lift
170
30
150
WC
90
9
163
vestiaire
270
badkamer
daalleiding zeepwaters
daalleiding toiletwater
16
inkom hal
262
traphal
1° verdieping
2.75
14
90
120
370
8kg ABC-poeder
trap naar
2e verdie
optrede
aantrede
aantal 16
22
21
20
19
34
33
30
225
9
90
14
15
90
10
10
90
kamer 01
kamer 02
295
9
366
30
30
RW Ø90
RW Ø90
DRAAI/KIP
DRAAI
DRAAI/KIP
DRAAI
10
50
50
195
60
195
50
45
40
550
60
100
700 - kleur type 2