


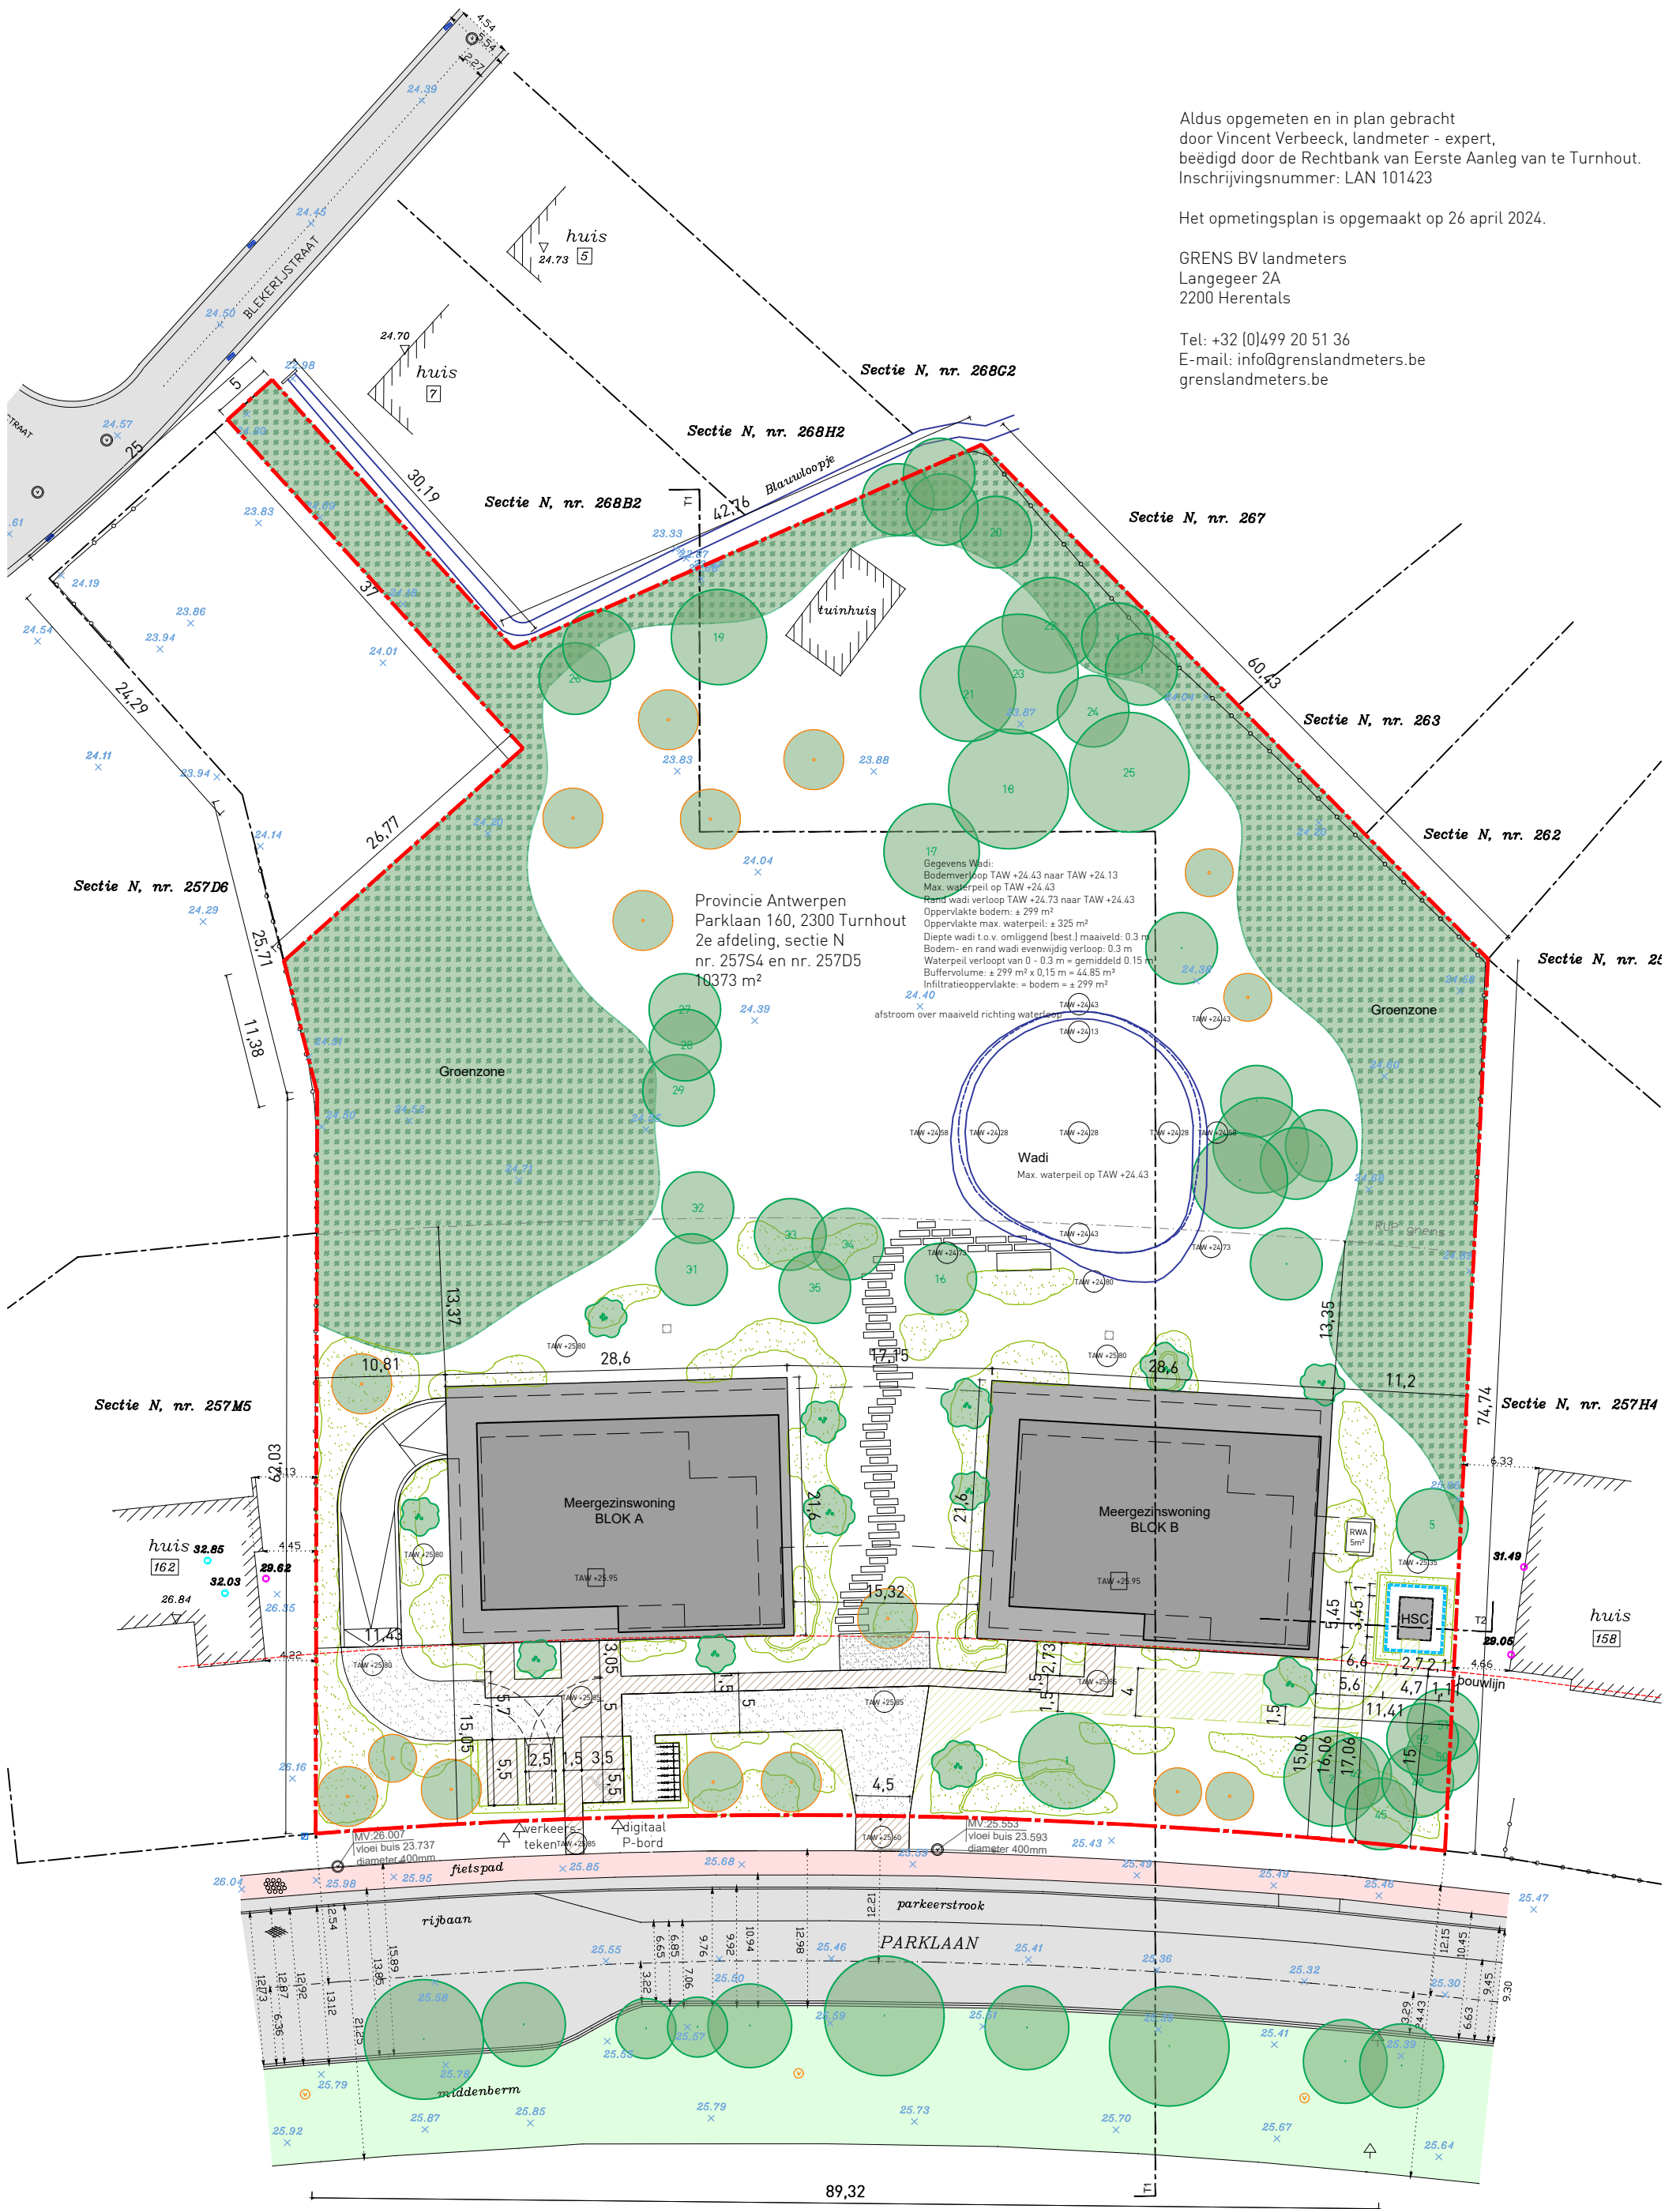

Aldus opgemeten en in plan gebracht
door Vincent Verbeeck, landmeter - expert,
beëdigd door de Rechtbank van Eerste Aanleg van te Turnhout.
Inschrijvingsnummer: LAN 101423

Het opmetingsplan is opgemaakt op 26 april 2024.

GRENS BV landmeters
Langegeer 2A
2200 Herentals

Tel: +32 (0)499 20 51 36
E-mail: info@grenslanometers.be
grenslanometers.be

0m 25m

Inplanting - nieuwe toestand

BA_project_I_N_01
81706-SV03-DWG08-inplanting.dwg

1/500
05.11.2024

81706 - Parklaan 160, Turnhout
TRIAS architecten bv