





APP 0.1

Gelijkvloers

bruto woonopp. 113,28 m²

opp. terras 22,20 m²

opp. tuin 292,02 m²

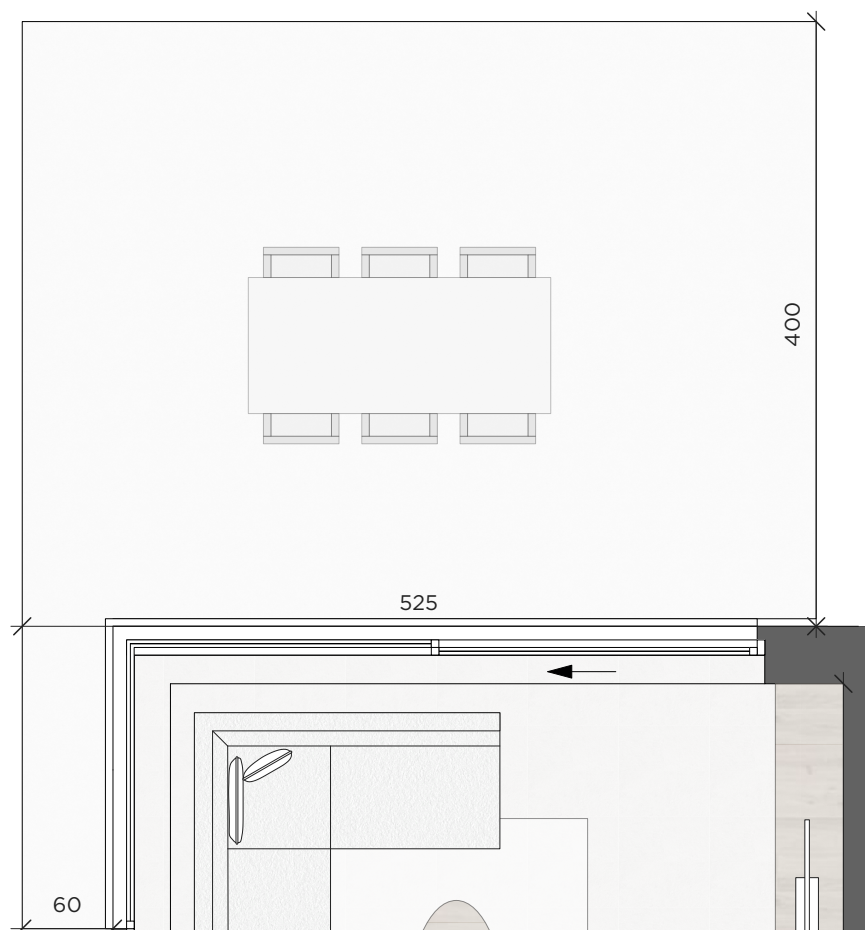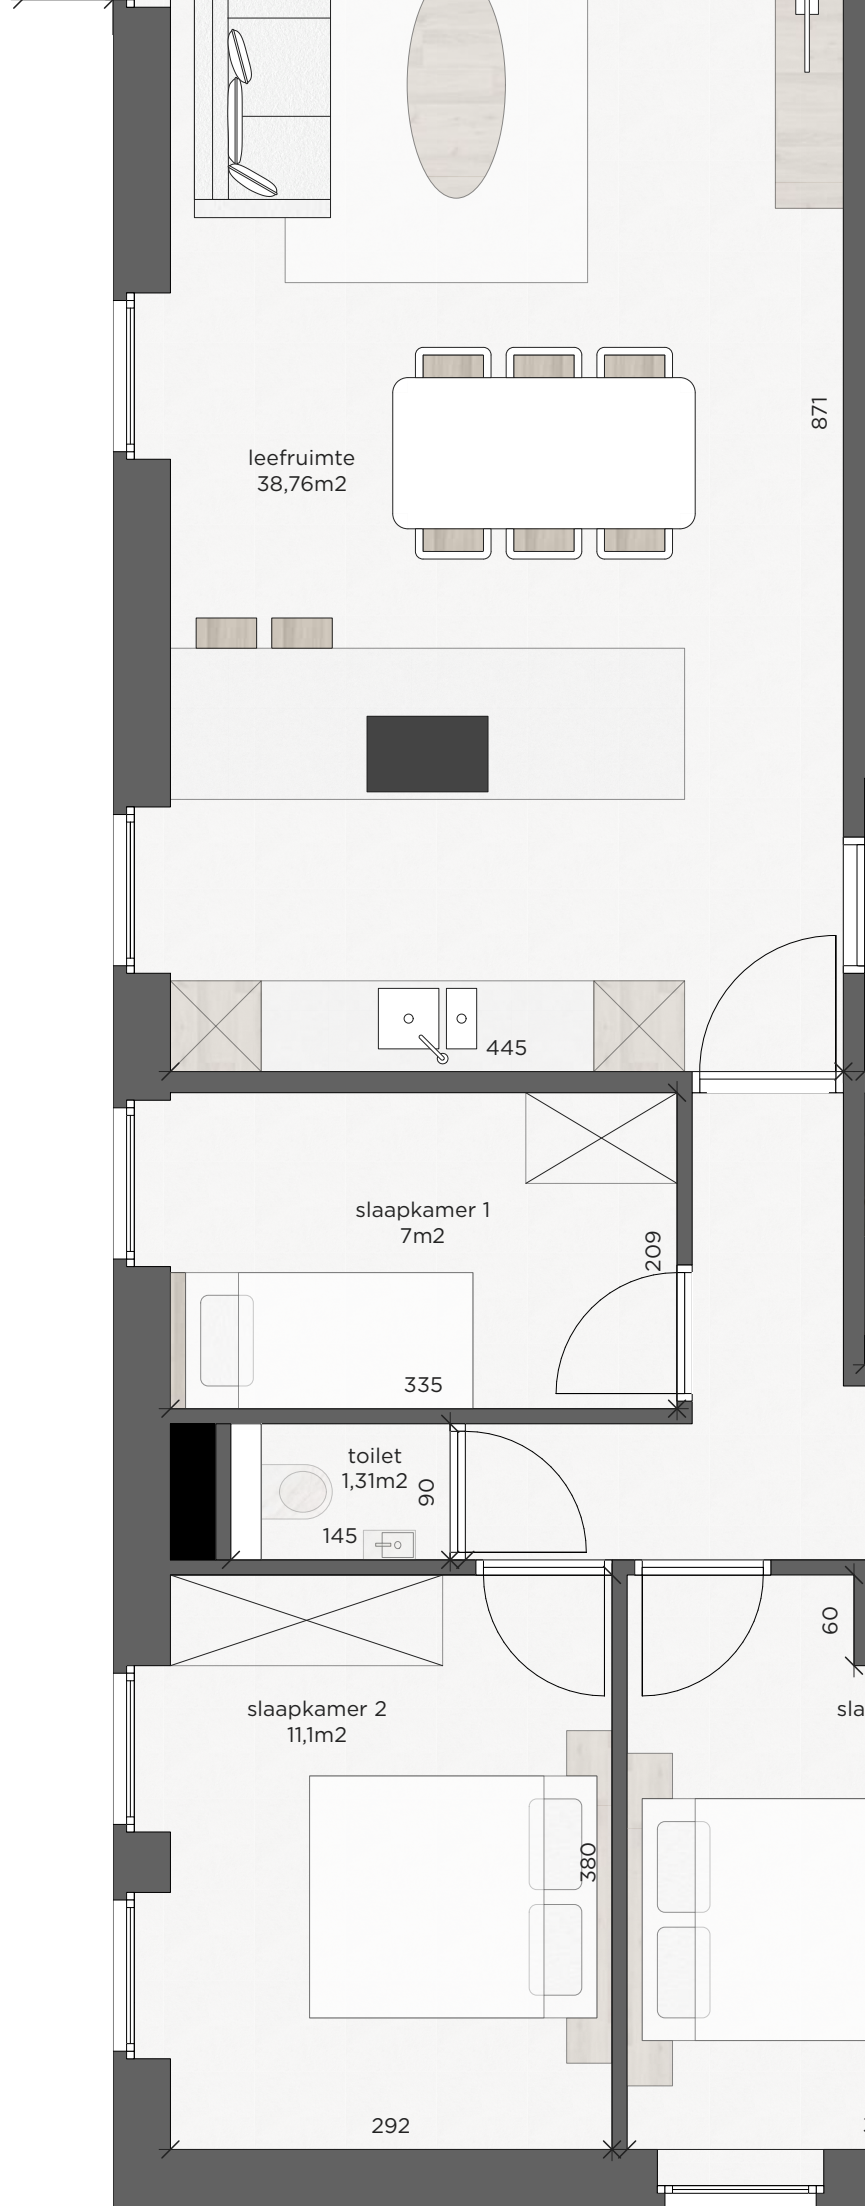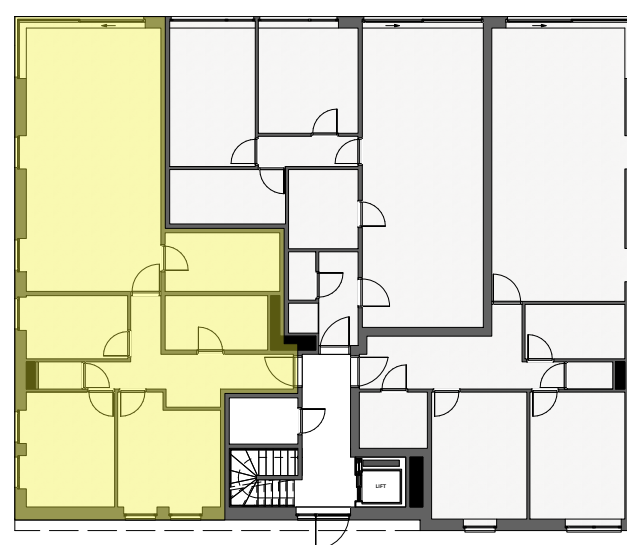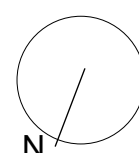

Verkoopsplannen zijn geen uitvoeringsplannen.
Maatvoering en technische kokers kunnen om technische redenen wijzigen.
Inrichting, vloeren en meubels zijn indicatief ingetekend.
Plannen zijn niet op schaal & niet contractueel bindend.


APP 0.2

Gelijkvloers



bruto woonopp. 99,1 m²

opp. terras 40,96 m²

opp. tuin 142,49 m²

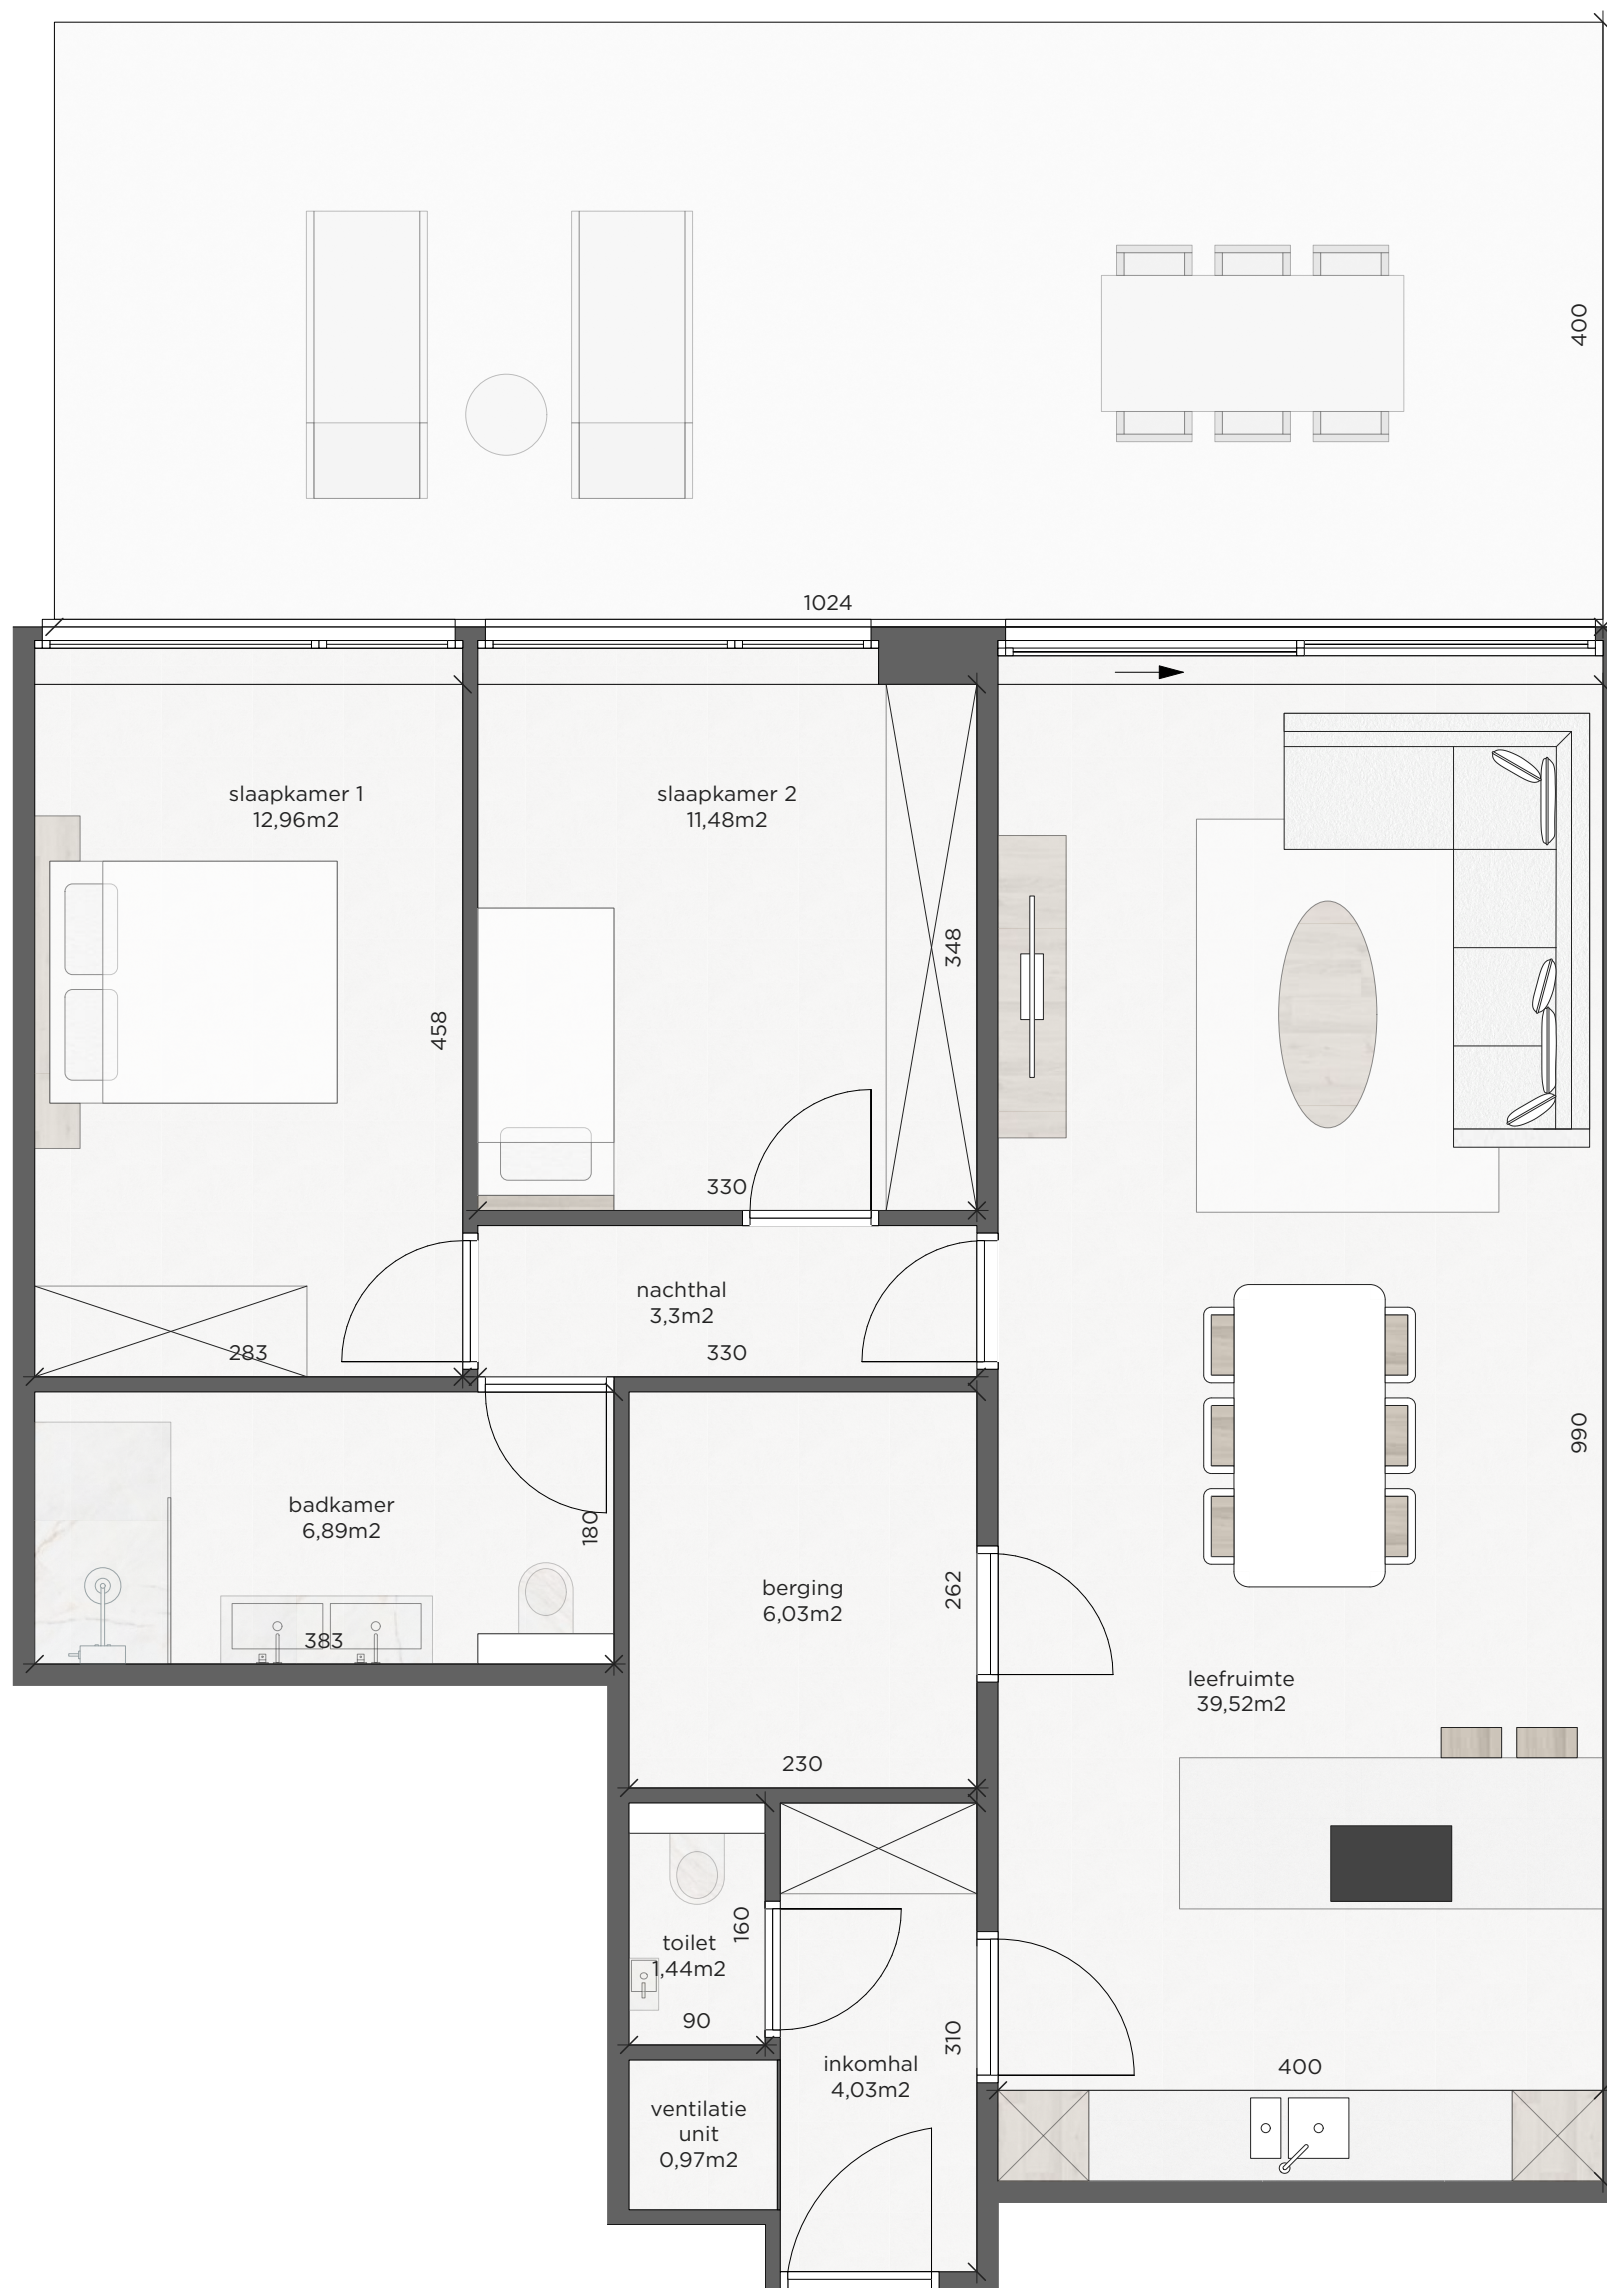

ACHTERGEVEL

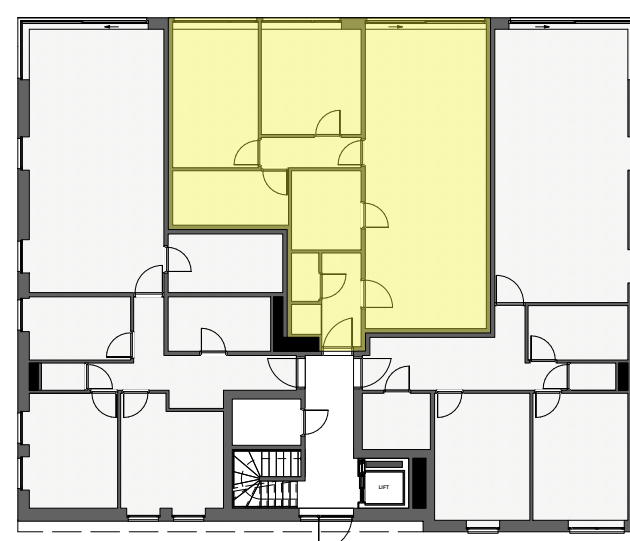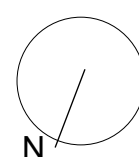


APP 0.3

Gelijkvloers

bruto woonopp. 106,88 m²

opp. terras 21,14 m²

opp. tuin 44,29 m²



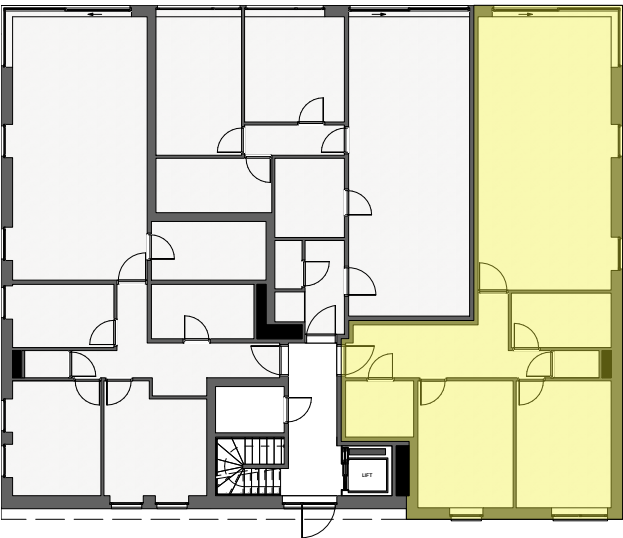


APP 1.1

Verdieping

bruto woonopp. 112,21 m²

opp. terras 44,48 m²

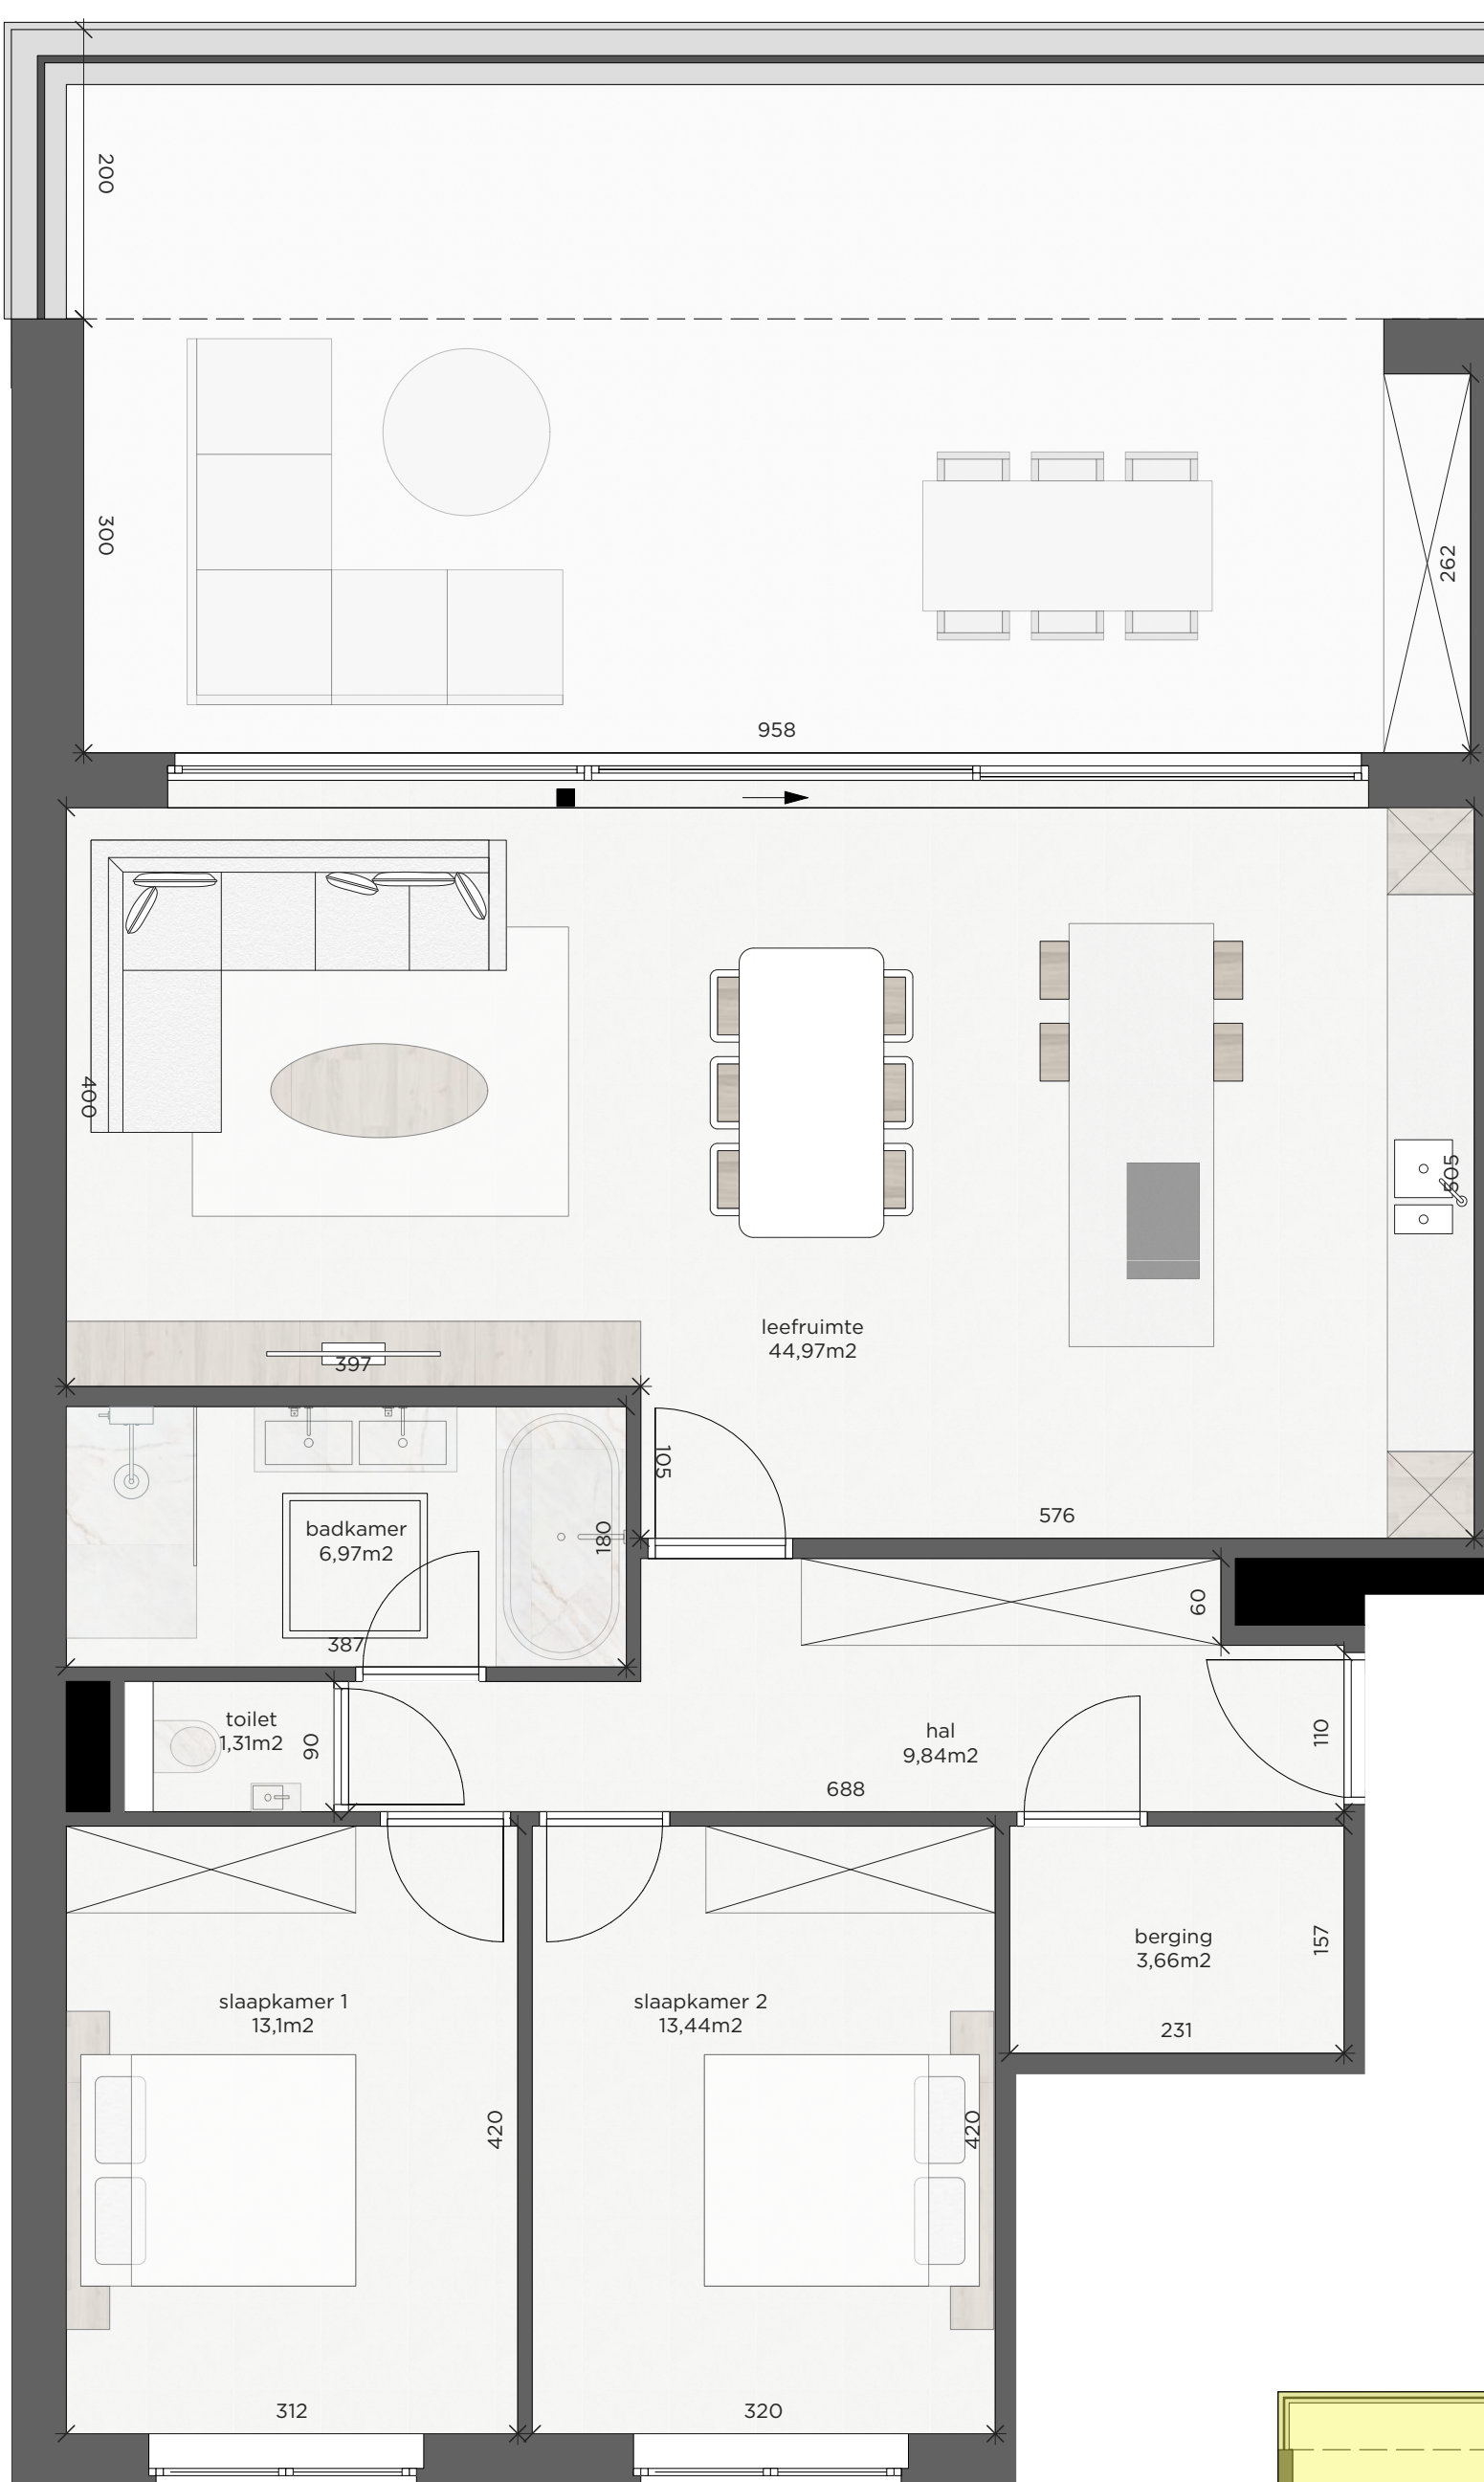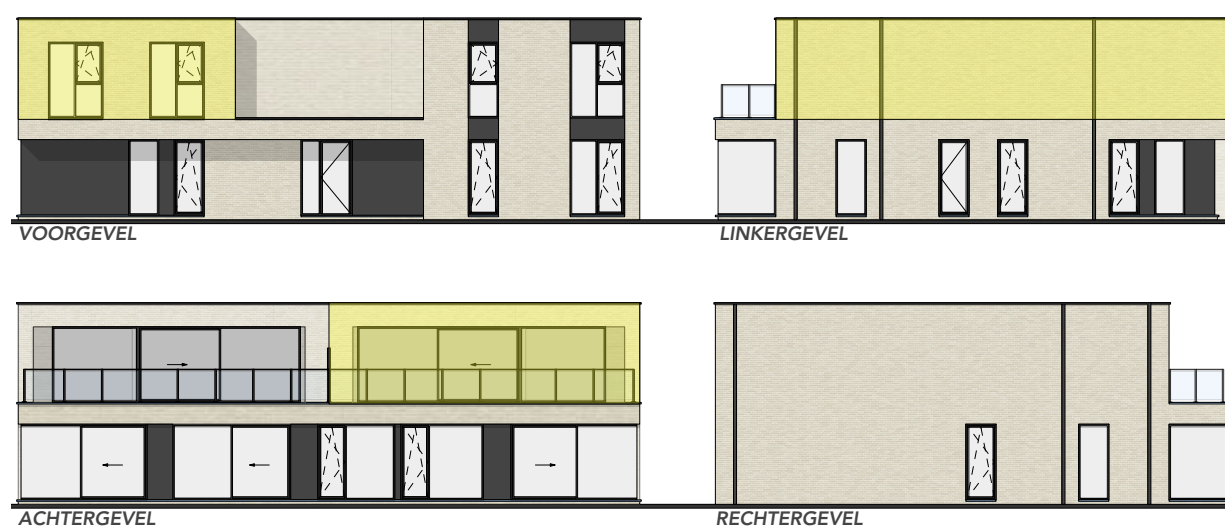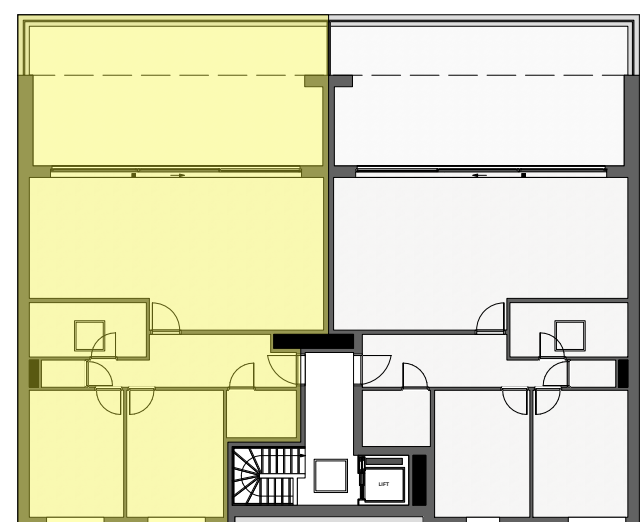


Verkoopsplannen zijn geen uitvoeringsplannen.
Maatvoering en technische kokers kunnen om technische redenen wijzigen.
Inrichting, vloeren en meubels zijn indicatief ingetekend.
Plannen zijn niet op schaal & niet contractueel bindend.

A P P 1.2


Verdieping

bruto woonopp. 113,36 m²

opp. terras 44,48 m²

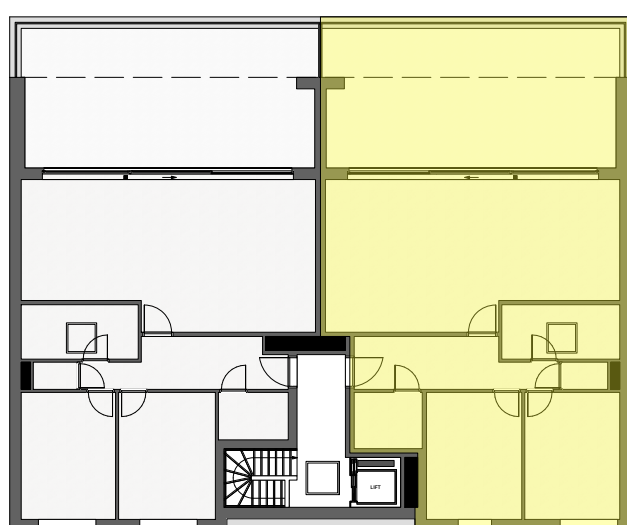


ACHTERGEVEL

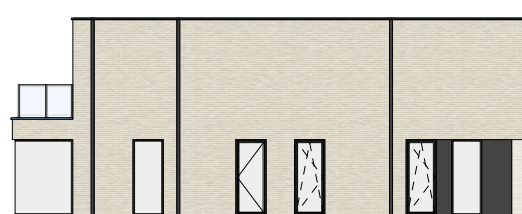

LINKERGEVEL



RECHTERGEVEL

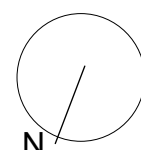

Verkoopsplannen zijn geen uitvoeringsplannen.
Maatvoering en technische kokers kunnen om technische redenen wijzigen.
Inrichting, vloeren en meubels zijn indicatief ingetekend.
Plannen zijn niet op schaal & niet contractueel bindend.

Inplanting



343

Linkhoutstraat

Gemeenteweg - Buurtweg nr 1

Verkoopsplannen zijn geen uitvoeringsplannen.
Maatvoering kan om technische redenen wijzigen.
Plannen zijn niet op schaal & niet contractueel bindend.