


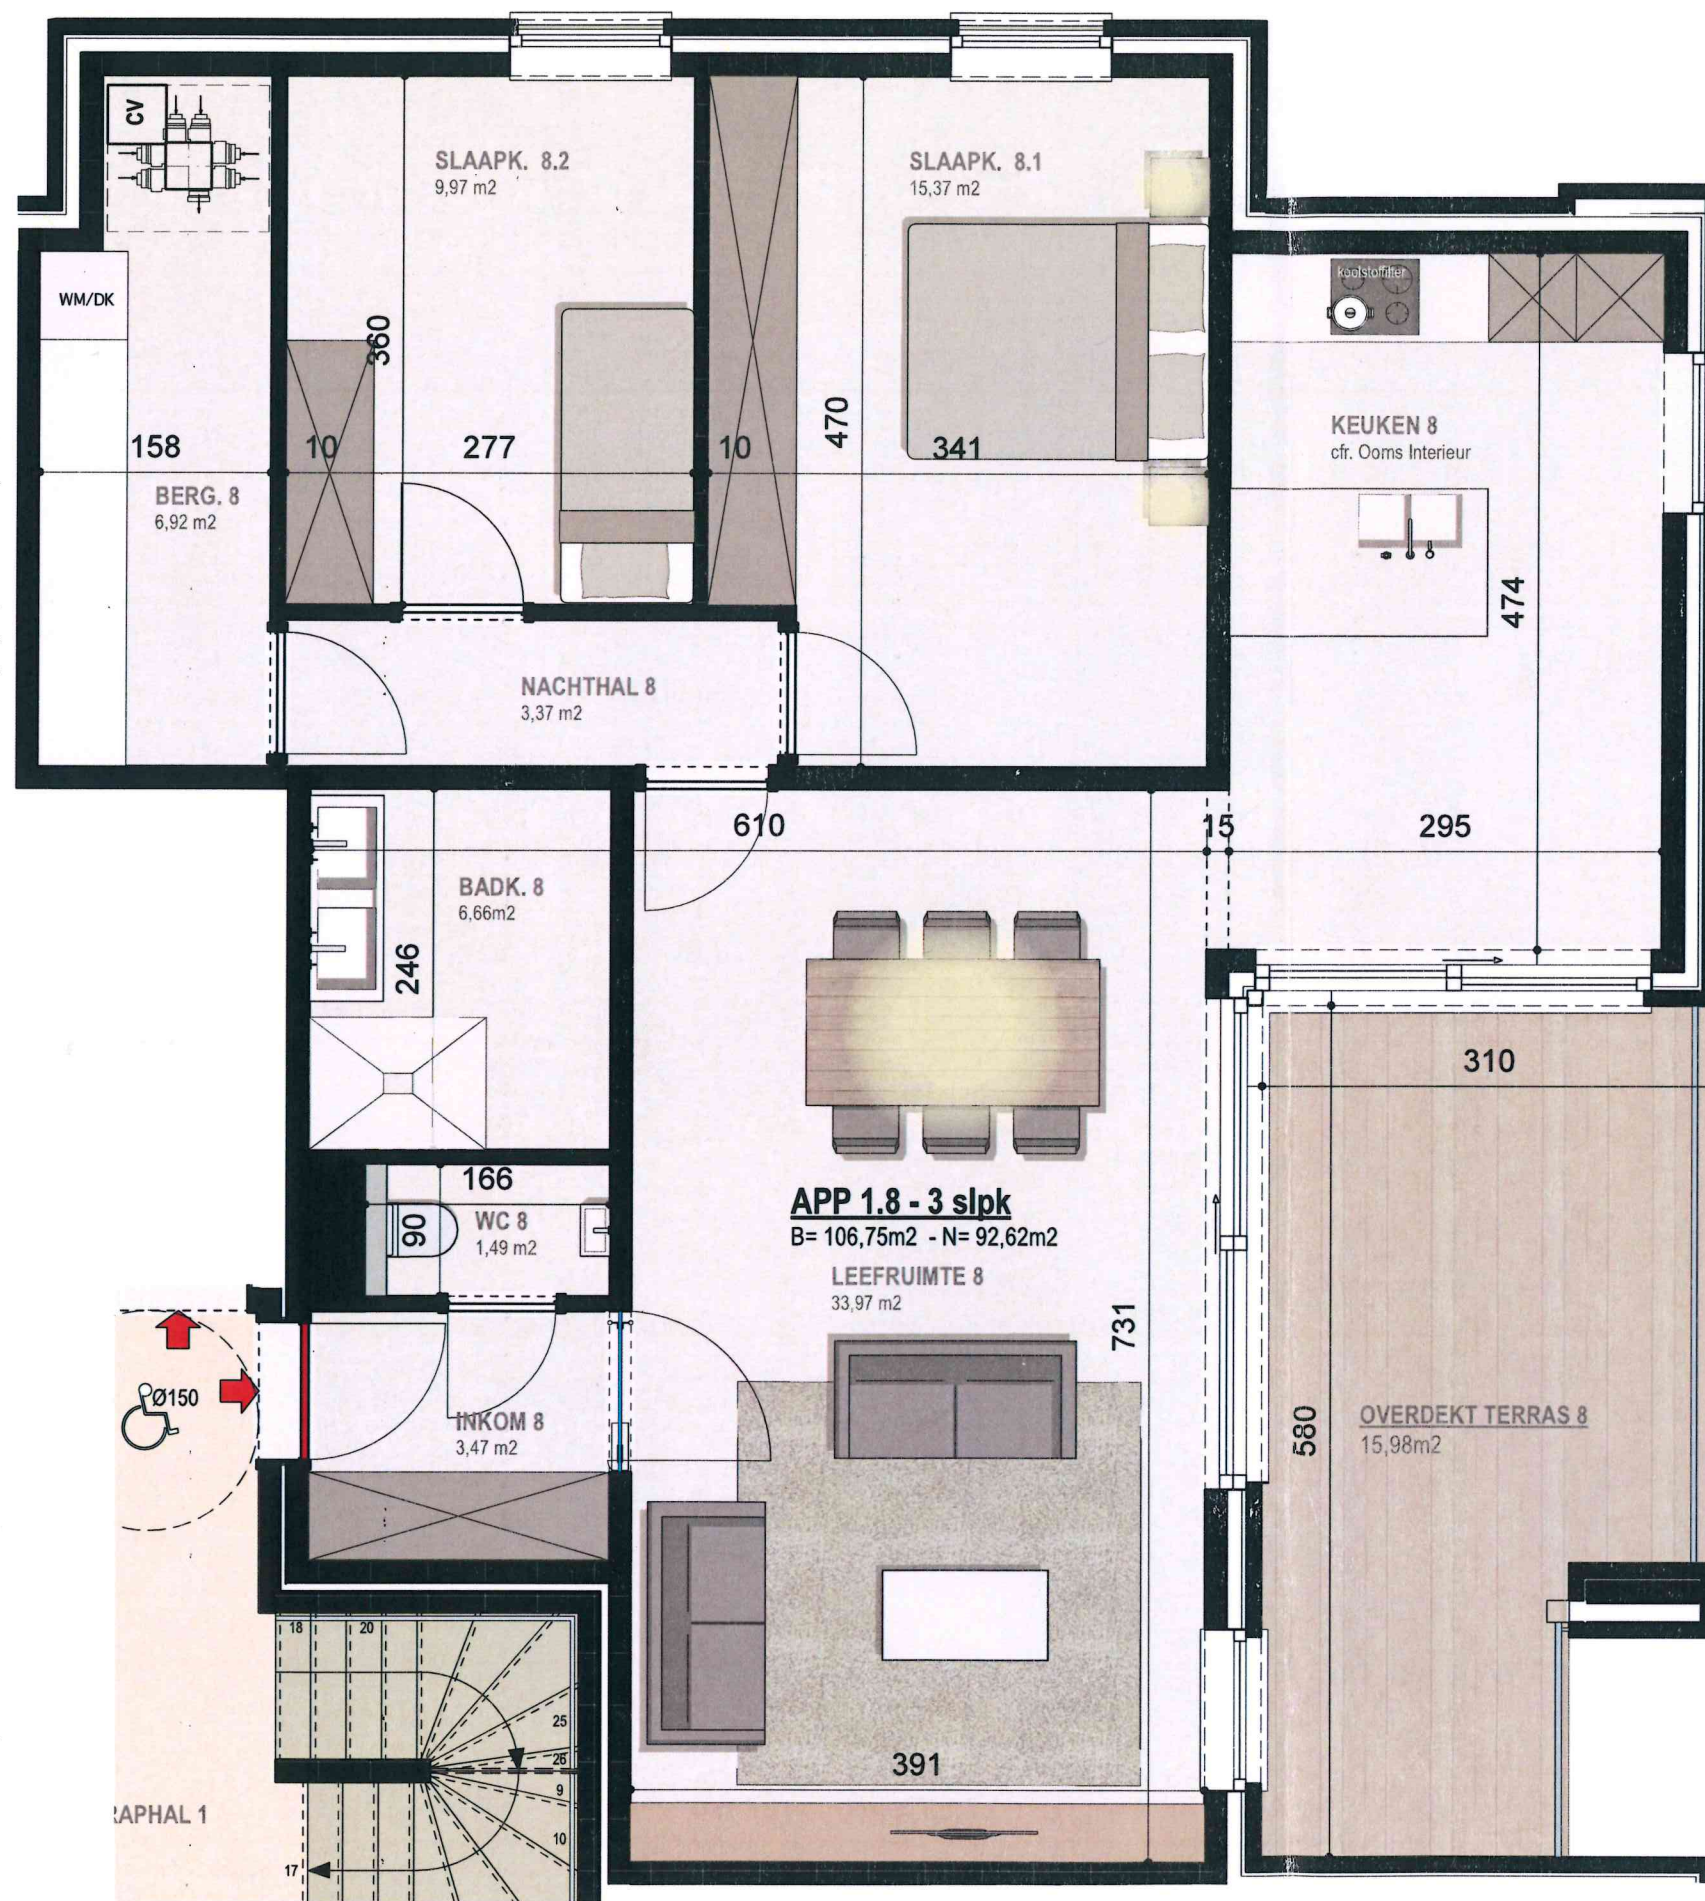

GRONDPLAN SCHAAL 1/50 - MGW A EERSTE VERDIEPING APP 1.8 - 106,75 m²

Niet - contractueel document : alle binnenindelingen, meubels, schrijnwerk, tuinrichting en perspectieven zijn louter indicatief * structuur onder voorbehoud van stabiliteitsstudie



INPLANTING
schaal 1/1500

Group
eMJay

Group eMJay bvba
Tel.: 0496/52 27 31
E-mail: luc@group-emjay.be

Residentie "Flemore"



hoek Dorpstraat - Hoogstraat 22
2340 Vlimmeren

APART