


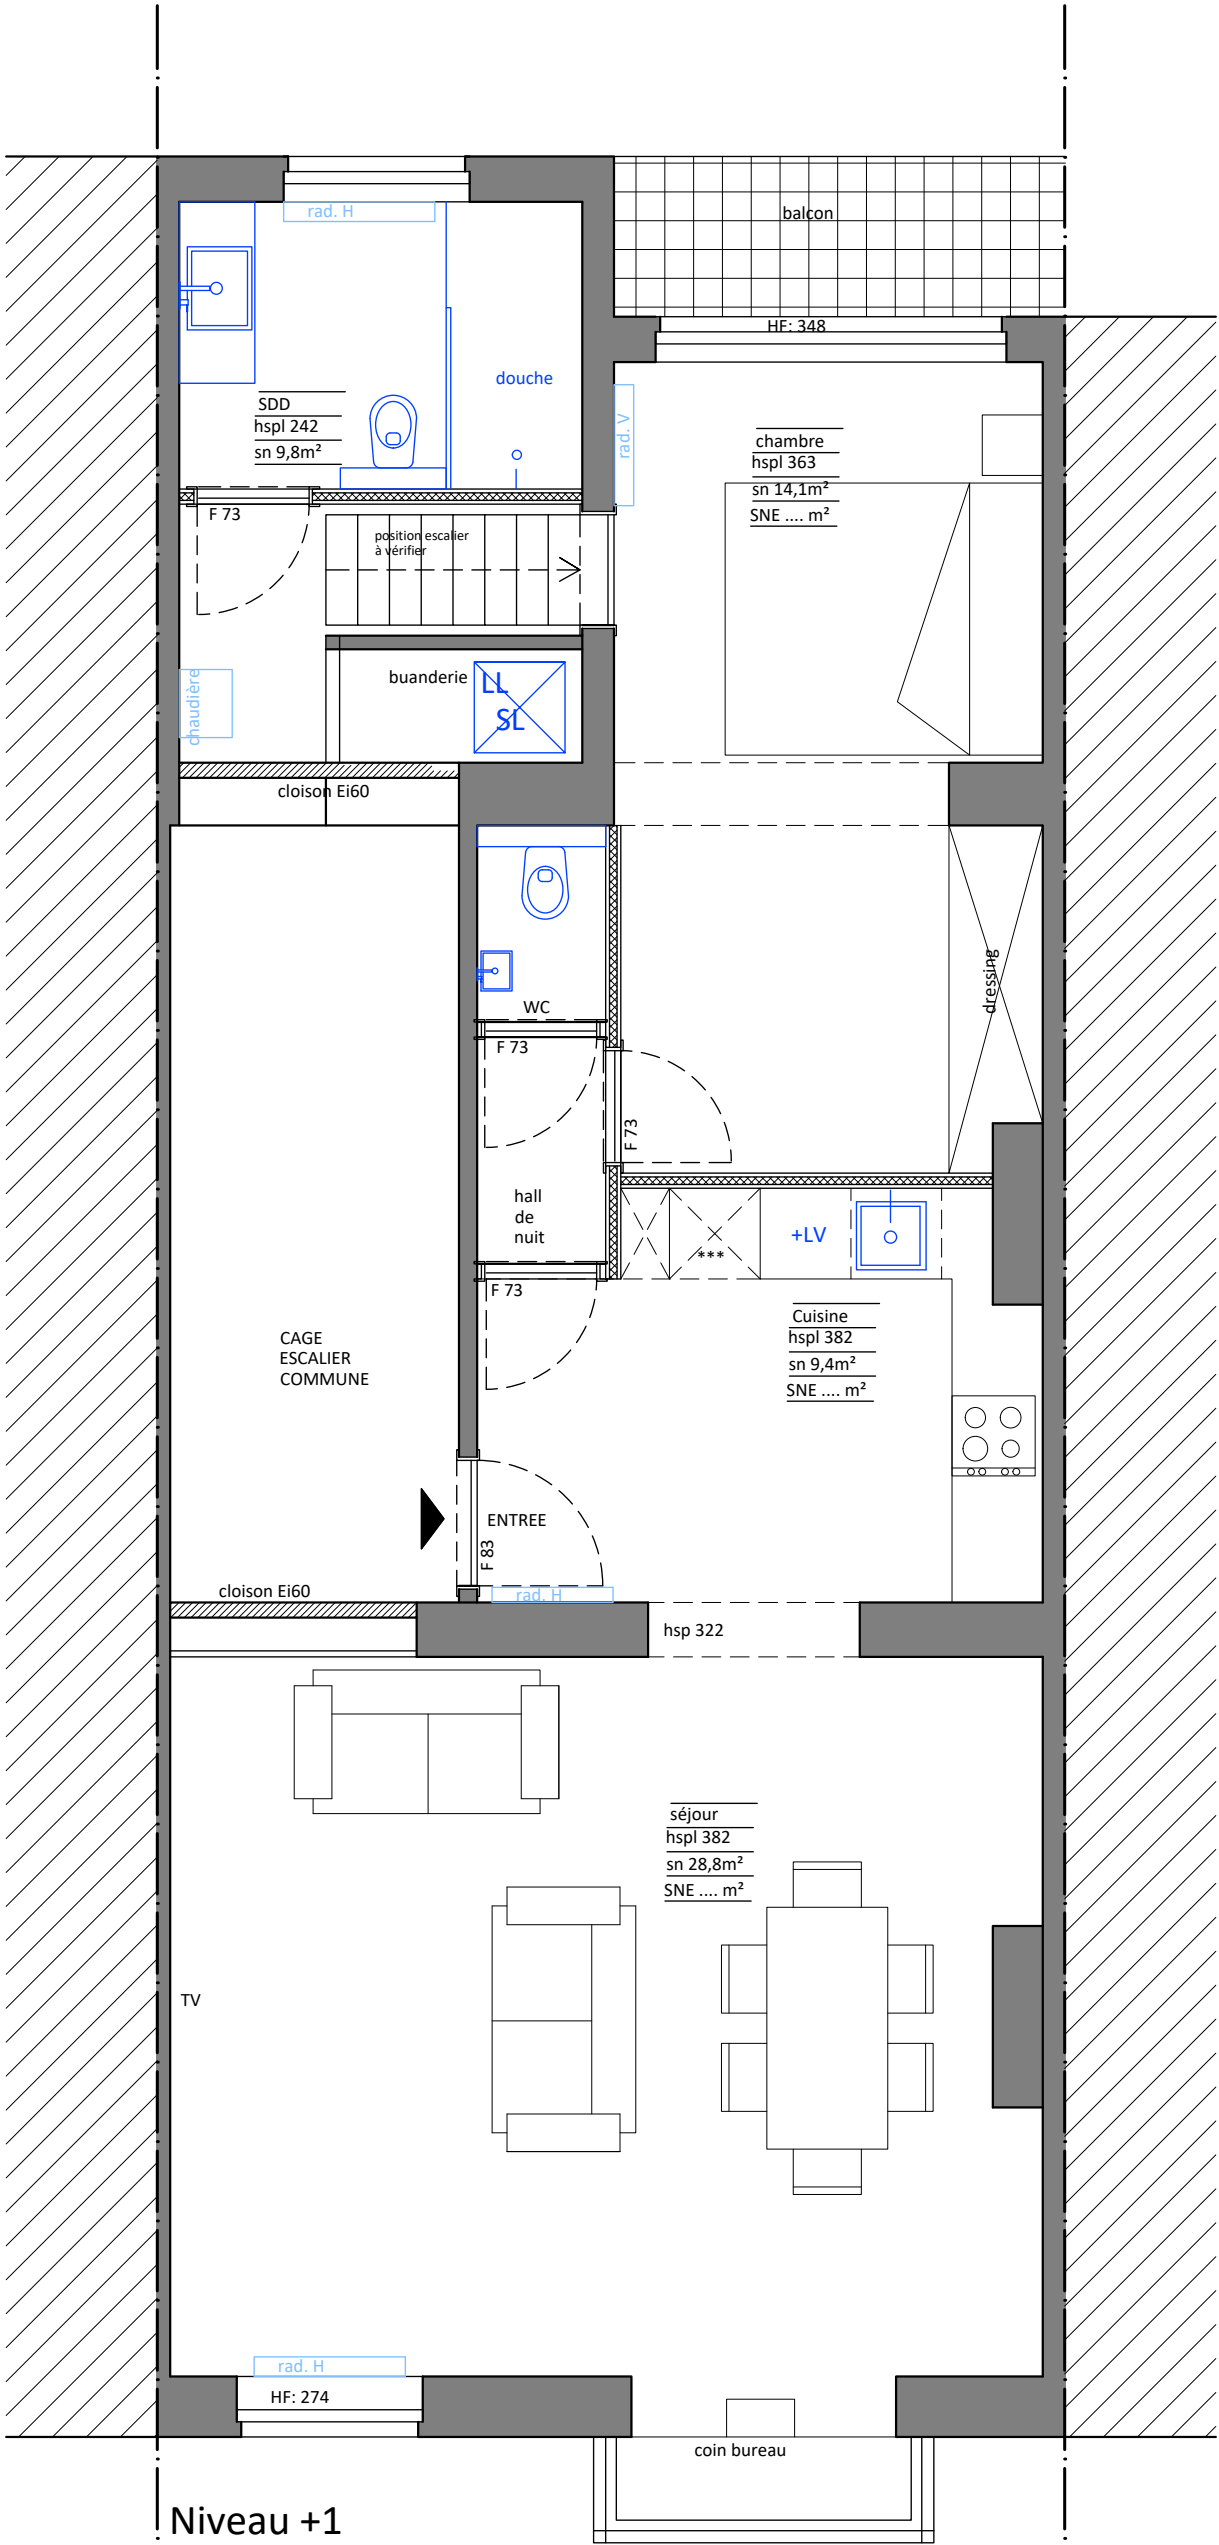

Niveau +1
SITUATION EXISTANTE

AVENUE PRINCESSE ELISABETH 13

Réseau sanitaire schématique donné à titre indicatif. Etude (puissance+diamètres)
à réaliser par plombier/chauffagiste à soumettre au préalable à l'architecte et le client avant exécution.

AV. PRINCESSE ELISABETH 13 22/07/2026

PLAN
CHAUFFAGE

Toutes les cotes des mesures existantes seront vérifiées sur place par l'entrepreneur - Al de maten van de bestaande gebouwen zullen door de aannemer ter plaatse nagezien worden