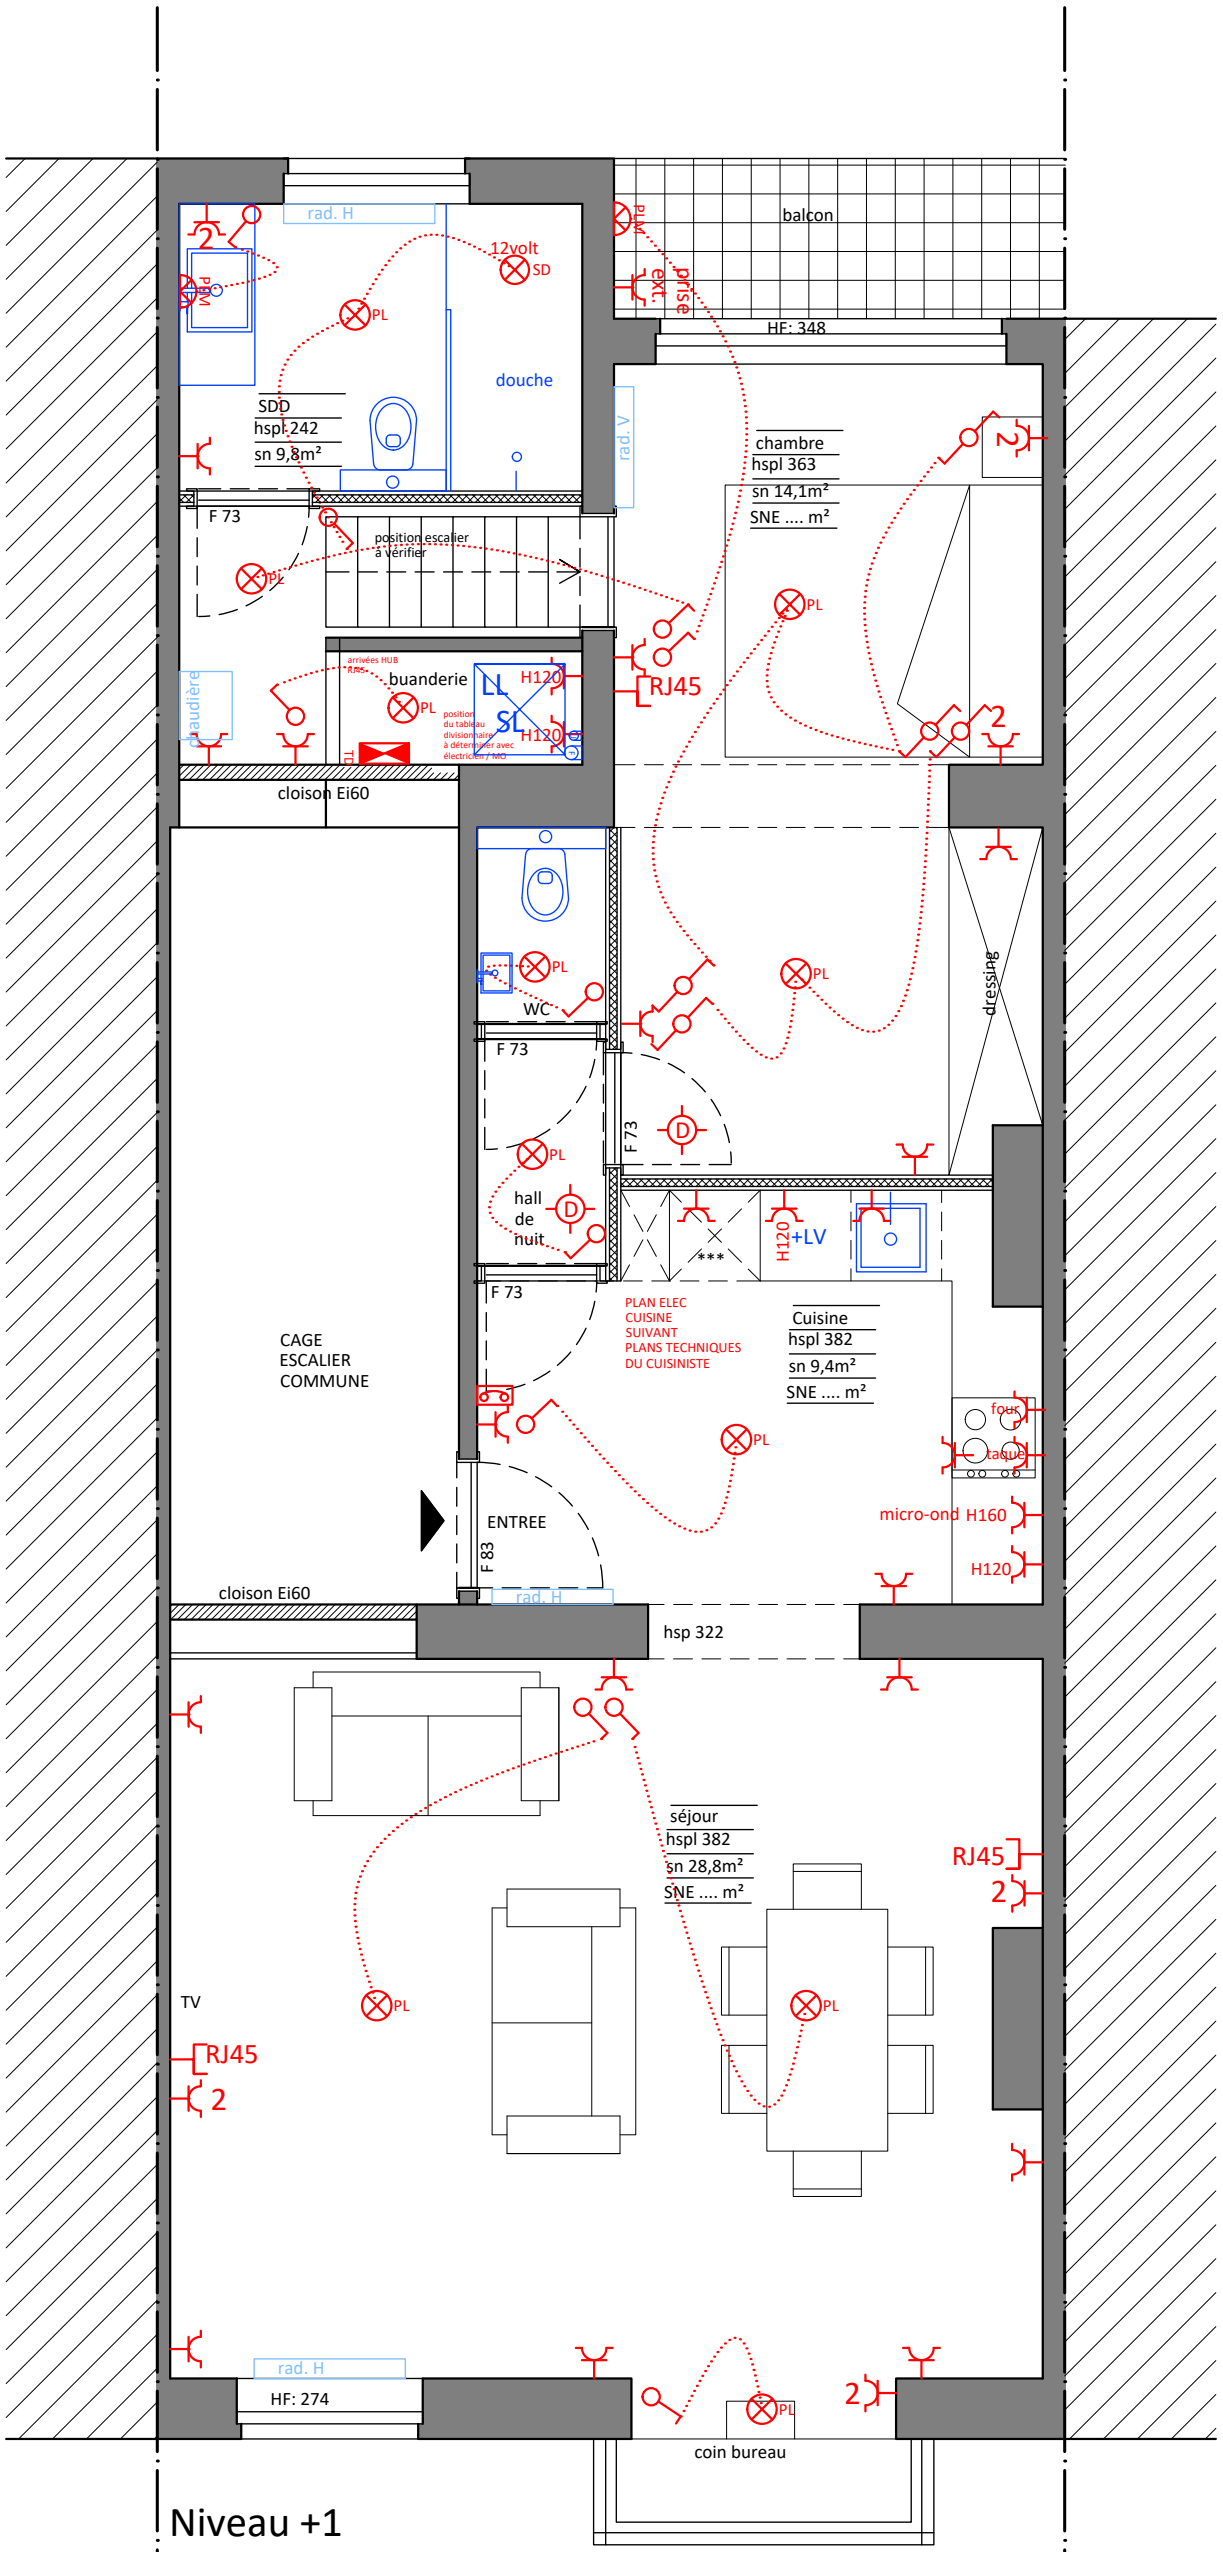

N

0 1 2 5m

AV. PRINCESSE ELISABETH 13 22/07/2026

PLAN

ELECTRICITE

Toutes les cotes des mesures existantes seront vérifiées sur place par l'entrepreneur - Al de maten van de bestaande gebouwen zullen door de aannemer ter plaatse nagezien worden