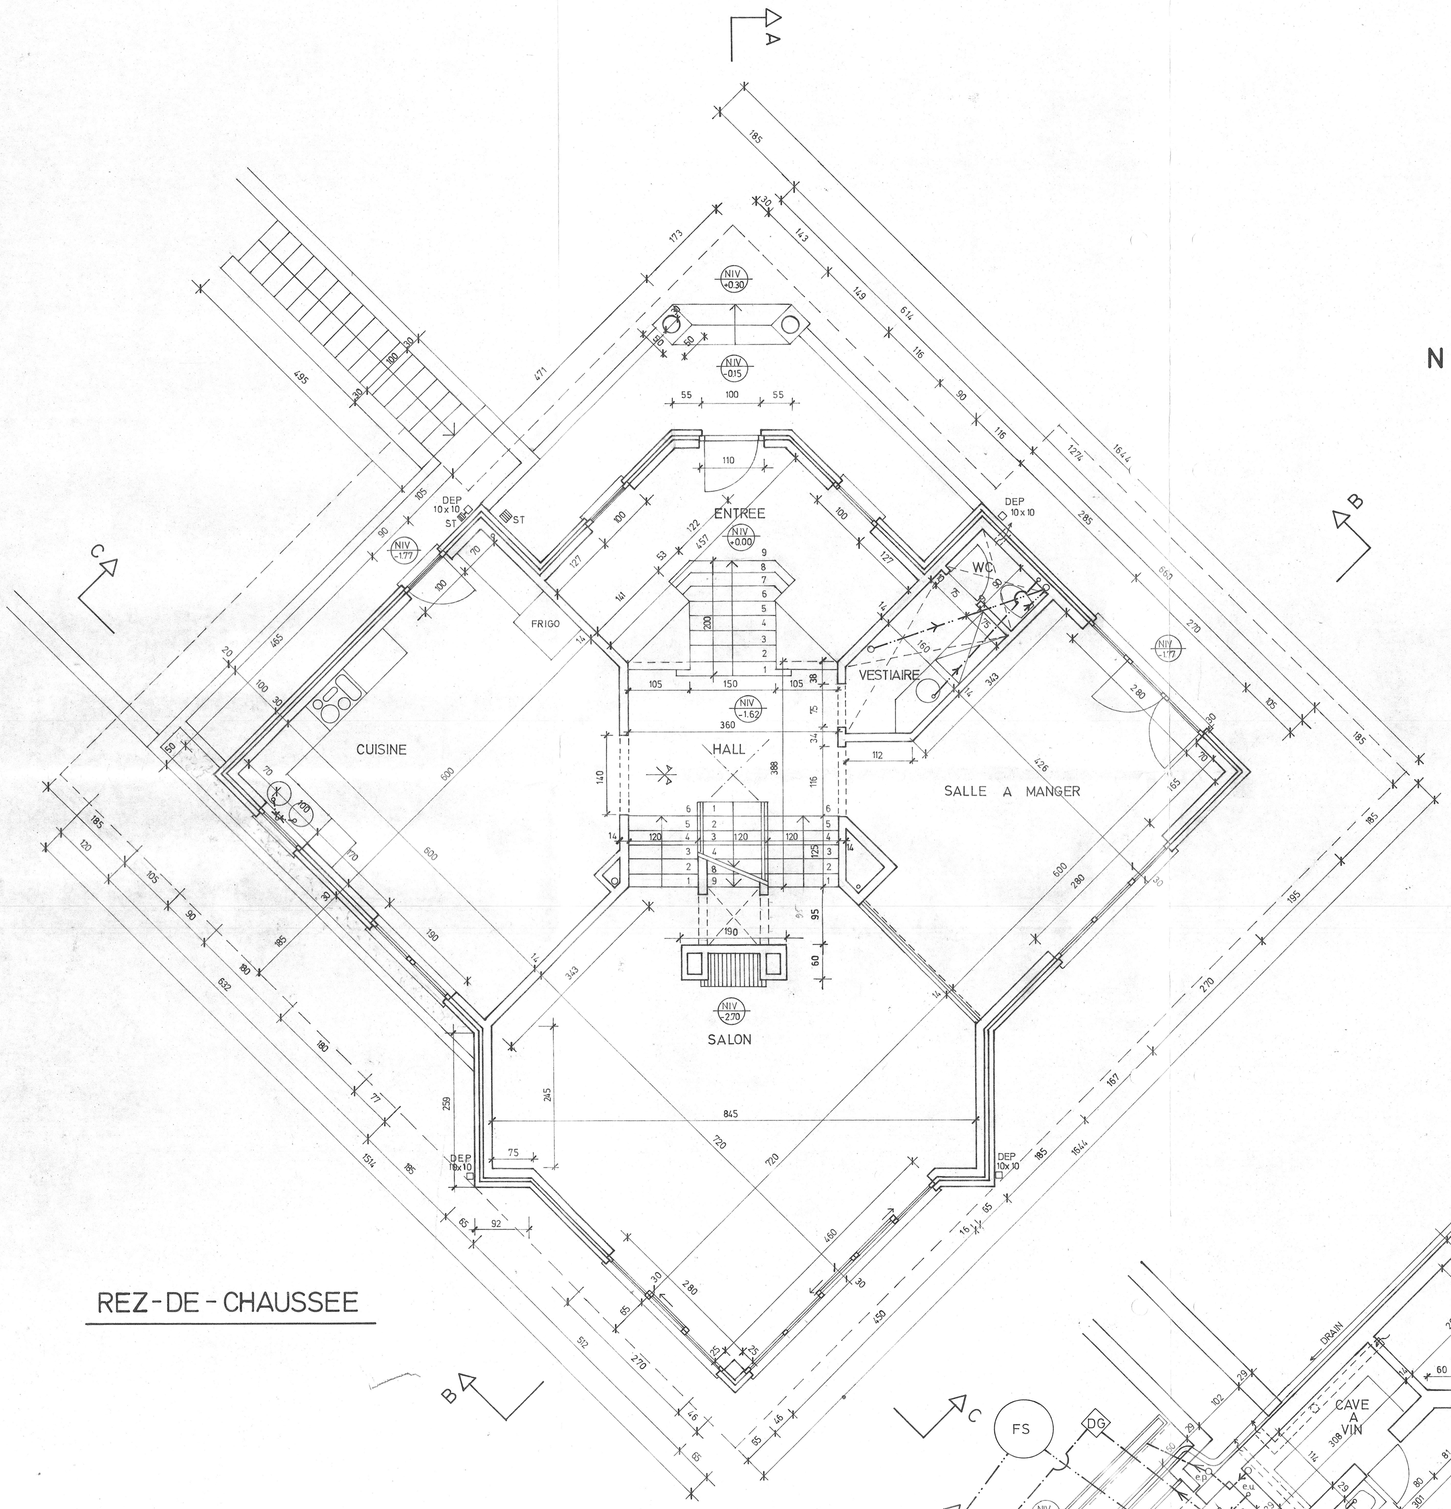

REZ-DE-CHAUSSEE

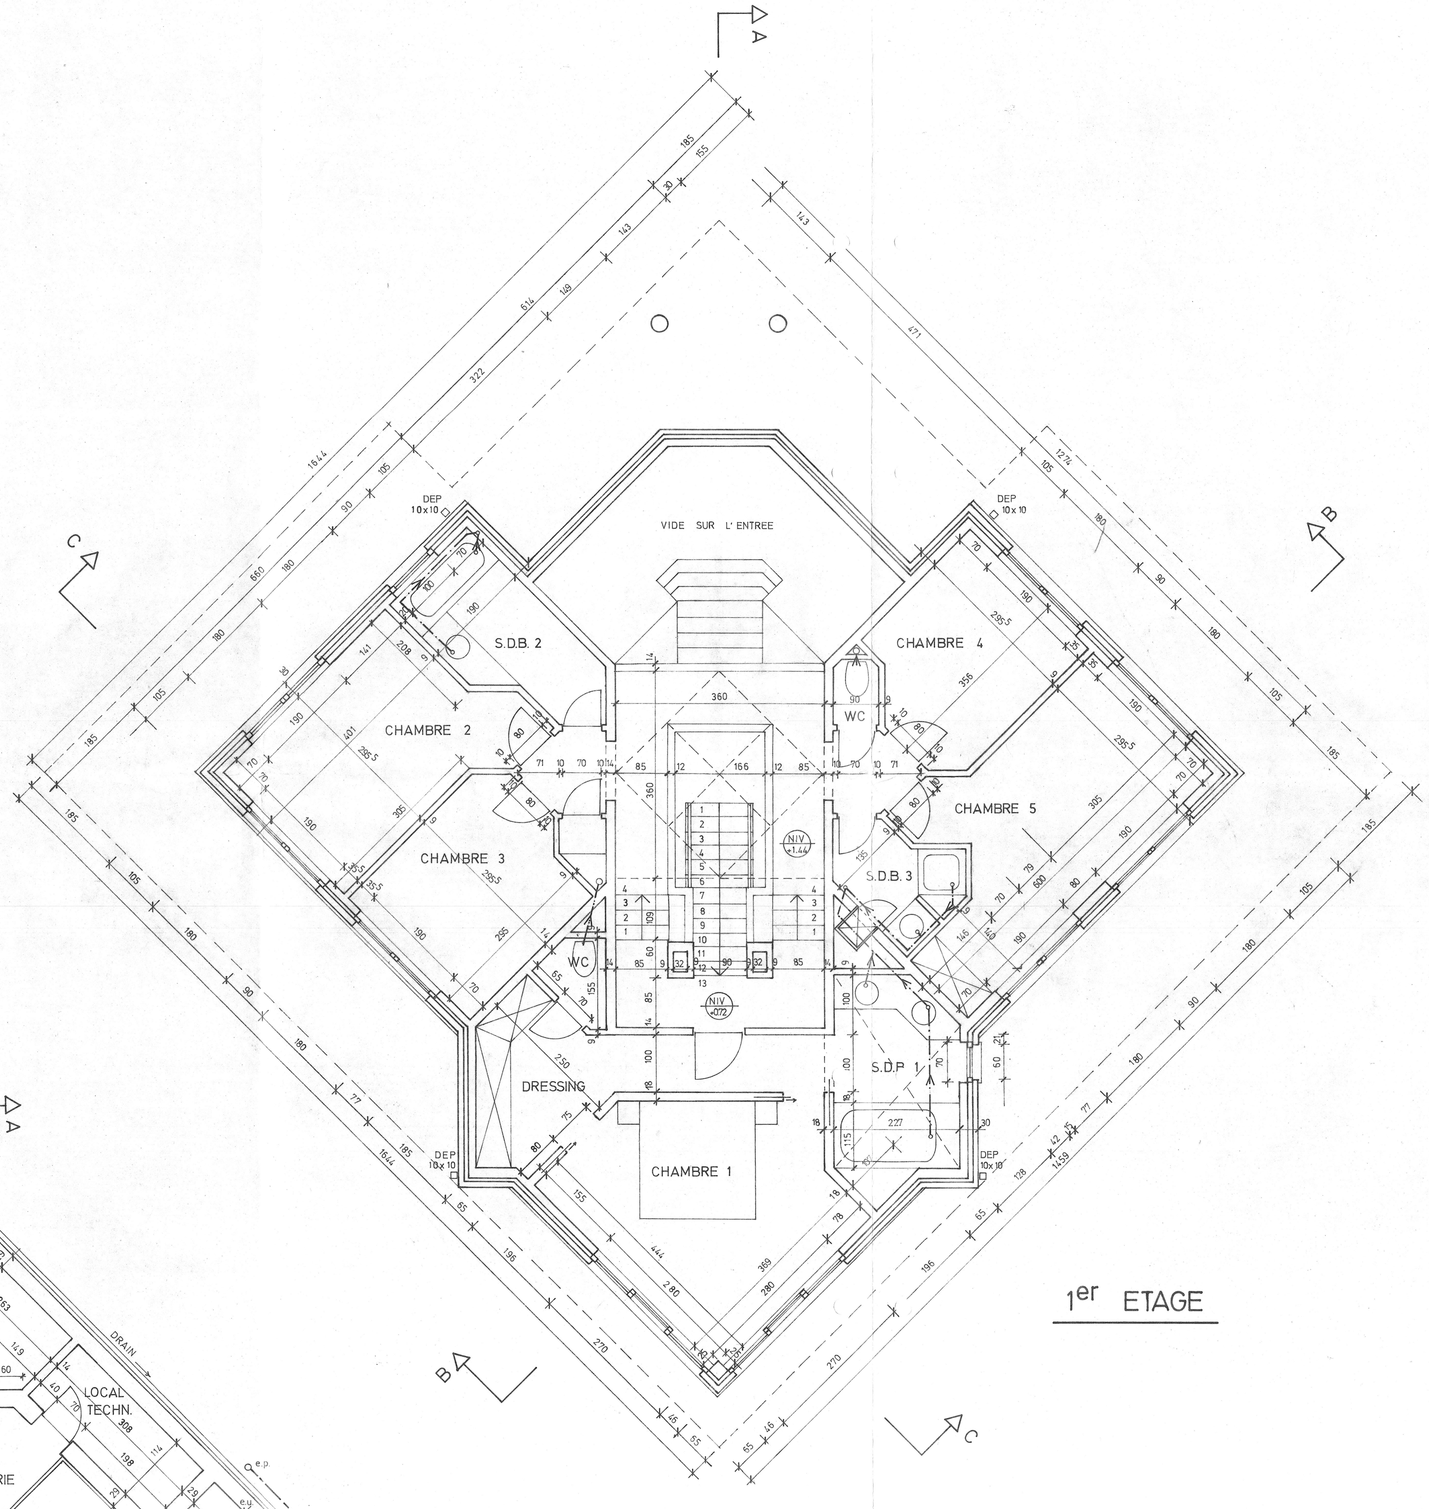

1er ETAGE

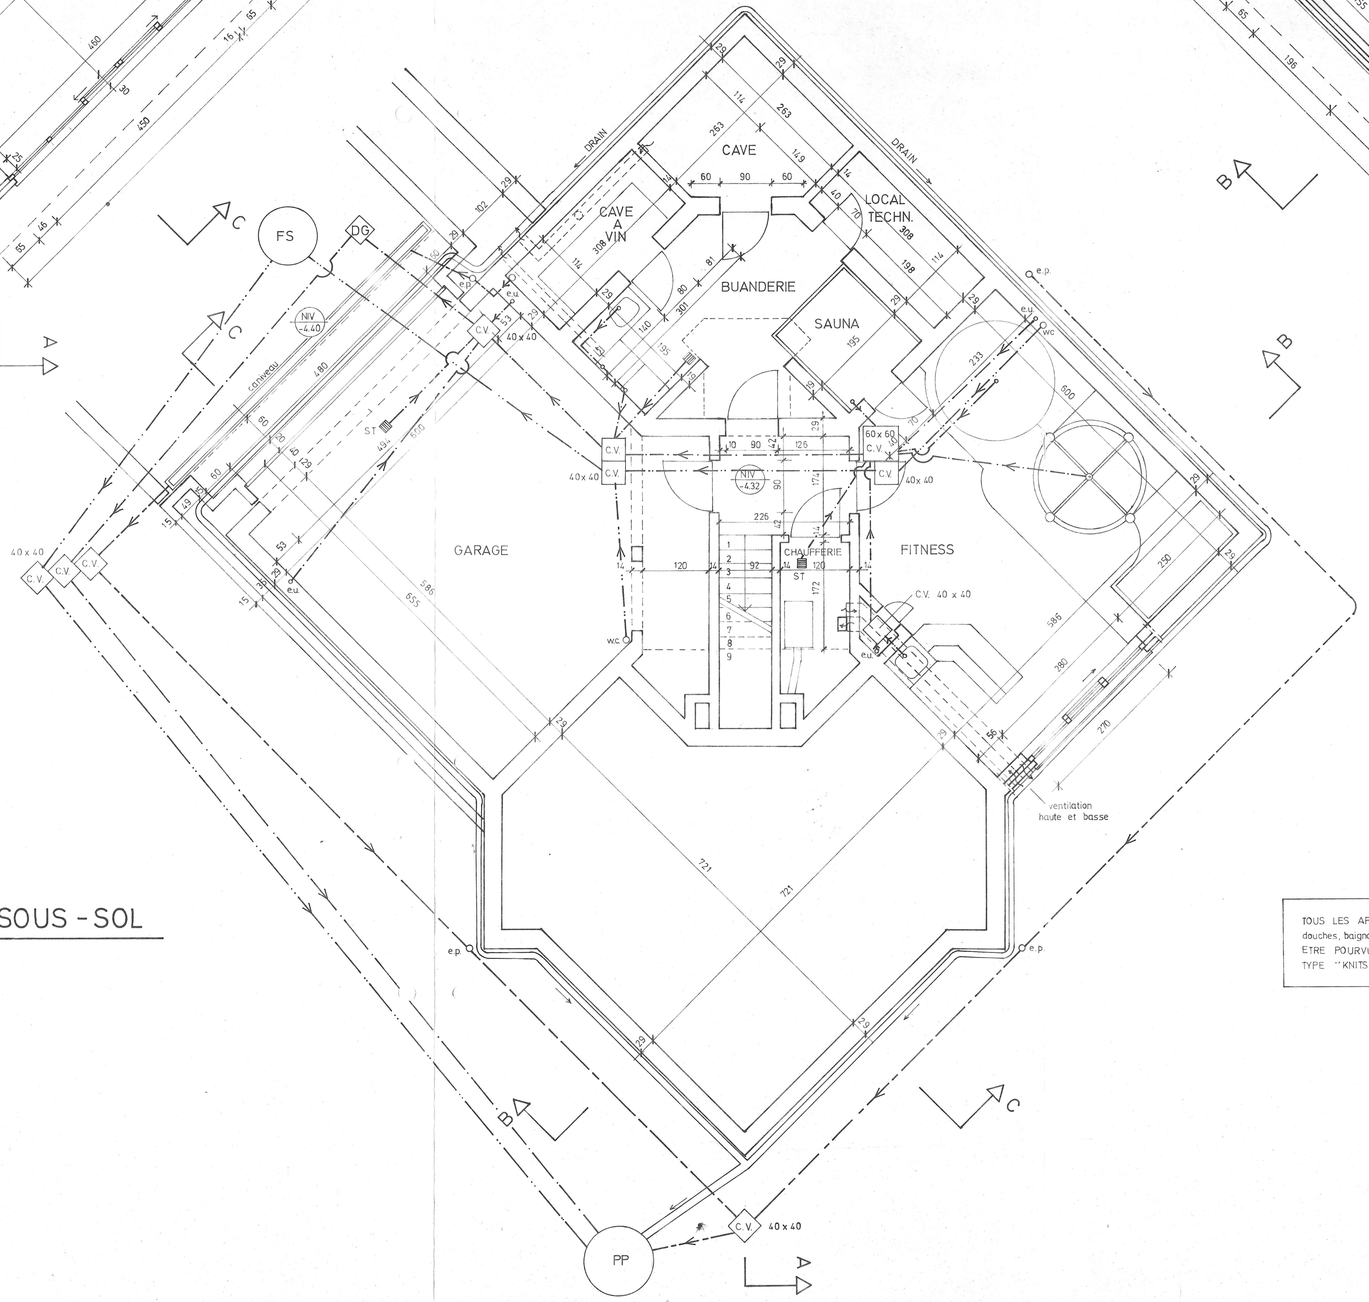

SOUS-SOL

TOUS LES APPAREILS SANITAIRES (wc, eviers, lavabos, douches, baignoires, lave-vaisselle, lave-linge, ...) DOIVENT ETRE POURVUS DE VENTILATION LOCALE DE TYPE "KNITS"

PROJET

CONSTRUCTION D'UNE MAISON UNIFAMILIALE

PROVINCE : BRABANT
COMMUNE : 1338 LASNE
ADRESSE : Rue Pêchère 21 (lot 4)
CADASTRE : Section B n° 274 b

MAITRE de l'OUVRAGE

Mme J. BATHURST - Mr J.P. PIRON
Rue de l'abbaye 31 1338 LASNE

ARCHITECTE

Rodolphe Haxhe Tel : 02/511.63.80
Place Sainte Catherine 48 1000 Bruxelles
COLLABORATEUR : Olivier Thieffry 02/343.74.82

ANNEXE au permis de
bâtir n° 171.1.89.179
du 23 AOUT 1989
Le secrétaire communal Le Bourgmestre
M. GOSET TH. ROTTHIER

MODIFICATIONS			
A		DOSSIER	89/04
B		DATE	15.06.89
C		ECH	1/50
D			
E			
F			

TITRE

PLANS

PB. 02