

STEEN STERK

0m 2m 4m 6m 8m 10m

Schaal 1/200

N


Pontstraat 28

Verkoopsplannen
Inplantingsplan

16/10/2026

Schaal 1 : 200

Architecten Vertongen
Kaarderijstraat 69B 9000 Gent
09 222 88 55

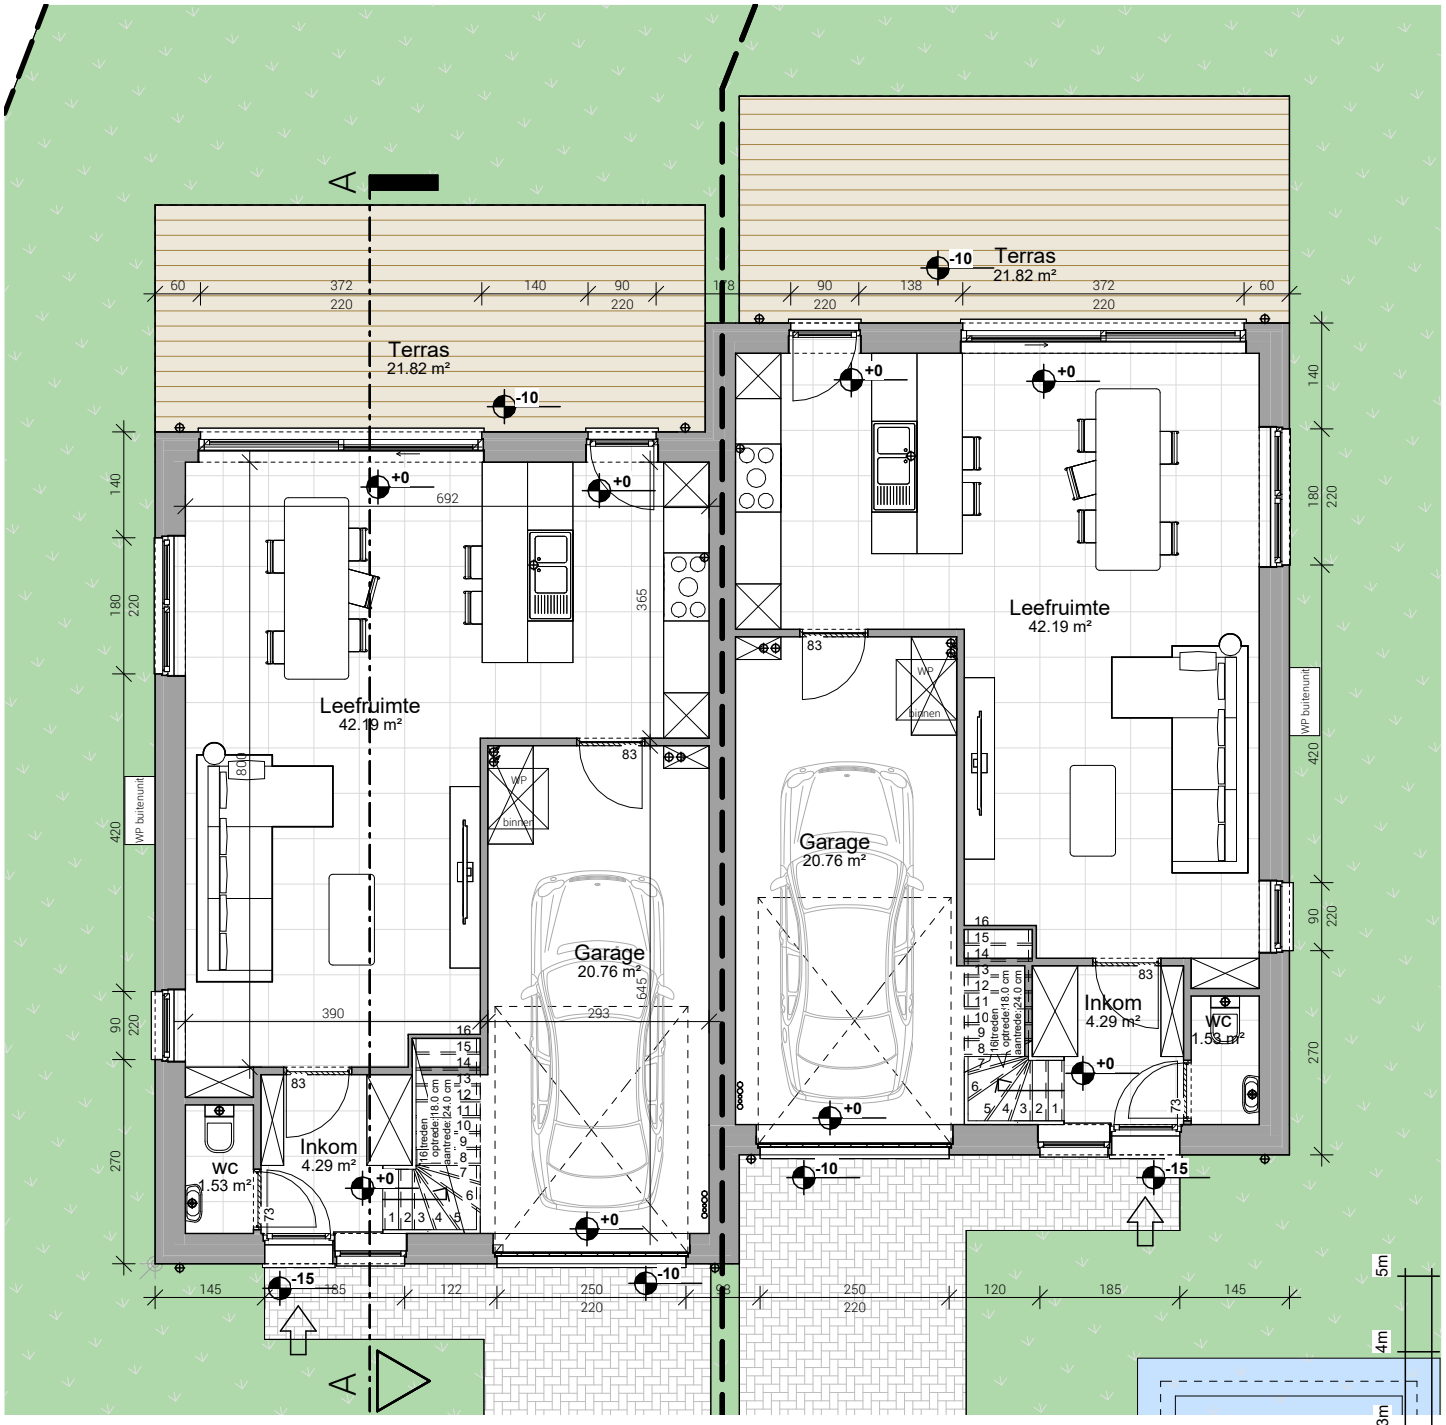

STEEN STERK

N	Pontstraat 28	Verkoopsplannen Grondplan	16/10/2026	Schaal 1 : 100	Architecten Vertongen Kaarderijstraat 69B 9000 Gent 09 222 88 55



STEEN STERK


Pontstraat 28


Verkoopsplannen
Eerste verdieping

16/10/2026

Schaal 1 : 100

Architecten Vertongen
Kaarderijstraat 69B 9000 Gent
09 222 88 55

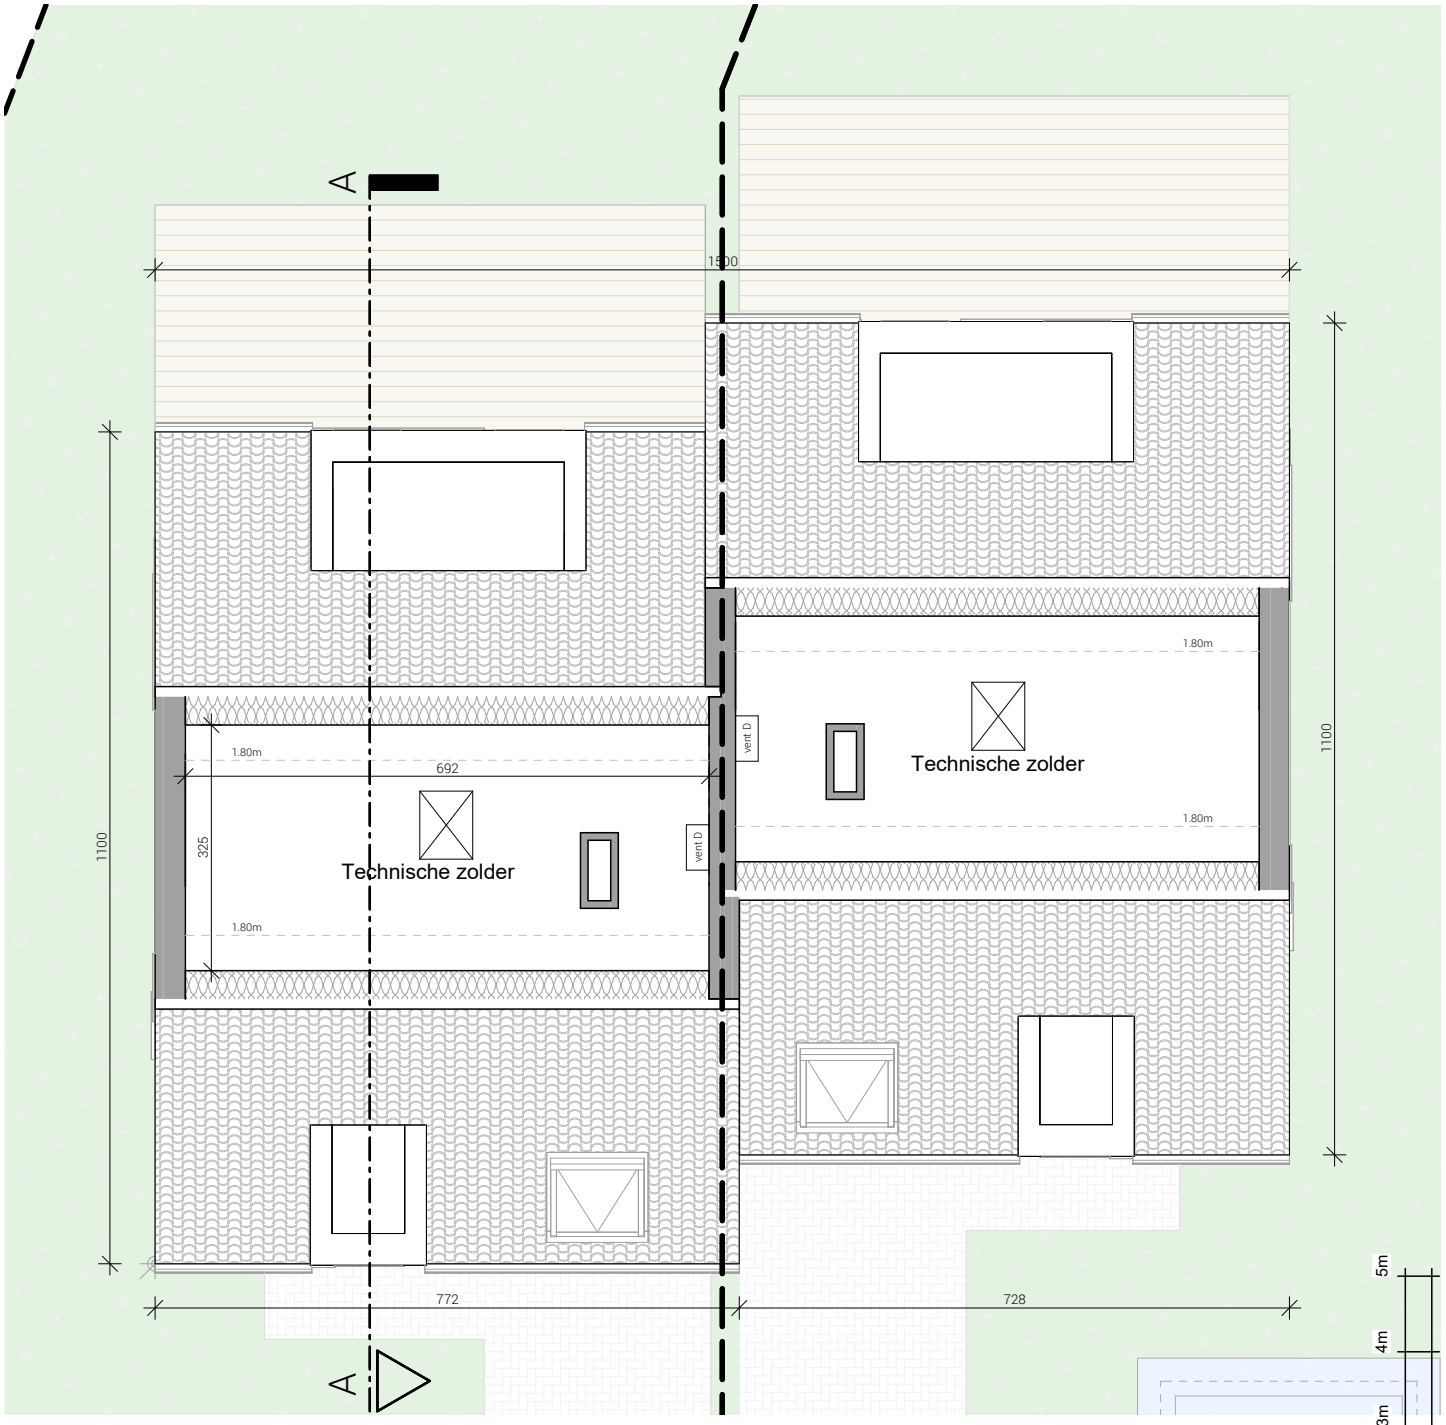

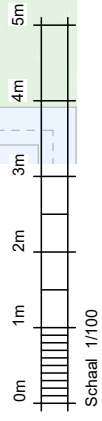

STEEN STERK

N


Pontstraat 28

Verkoopsplannen
Tweede Verdieping

16/10/2026

Schaal 1 : 100

Architecten Vertongen
Kaarderijstraat 69B 9000 Gent
09 222 88 55

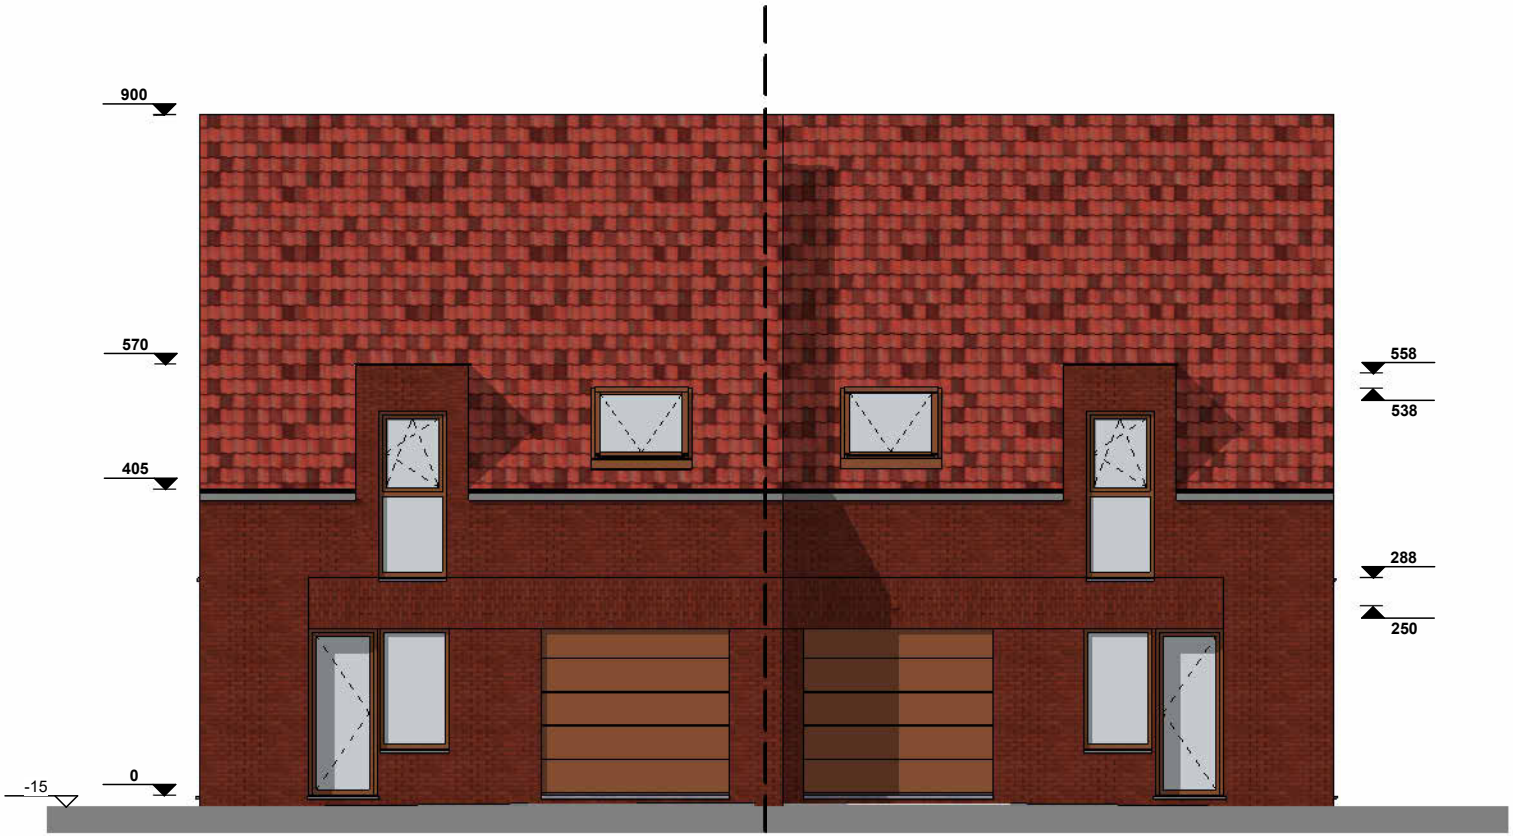

STEEN STERK

0m 1m 2m 3m 4m 5m

Schaal 1/100


Pontstraat 28

Verkoopsplannen
Voorgevel

16/10/2026

Schaal 1 : 100

Architecten Vertongen
Kaarderijstraat 69B 9000 Gent
09 222 88 55

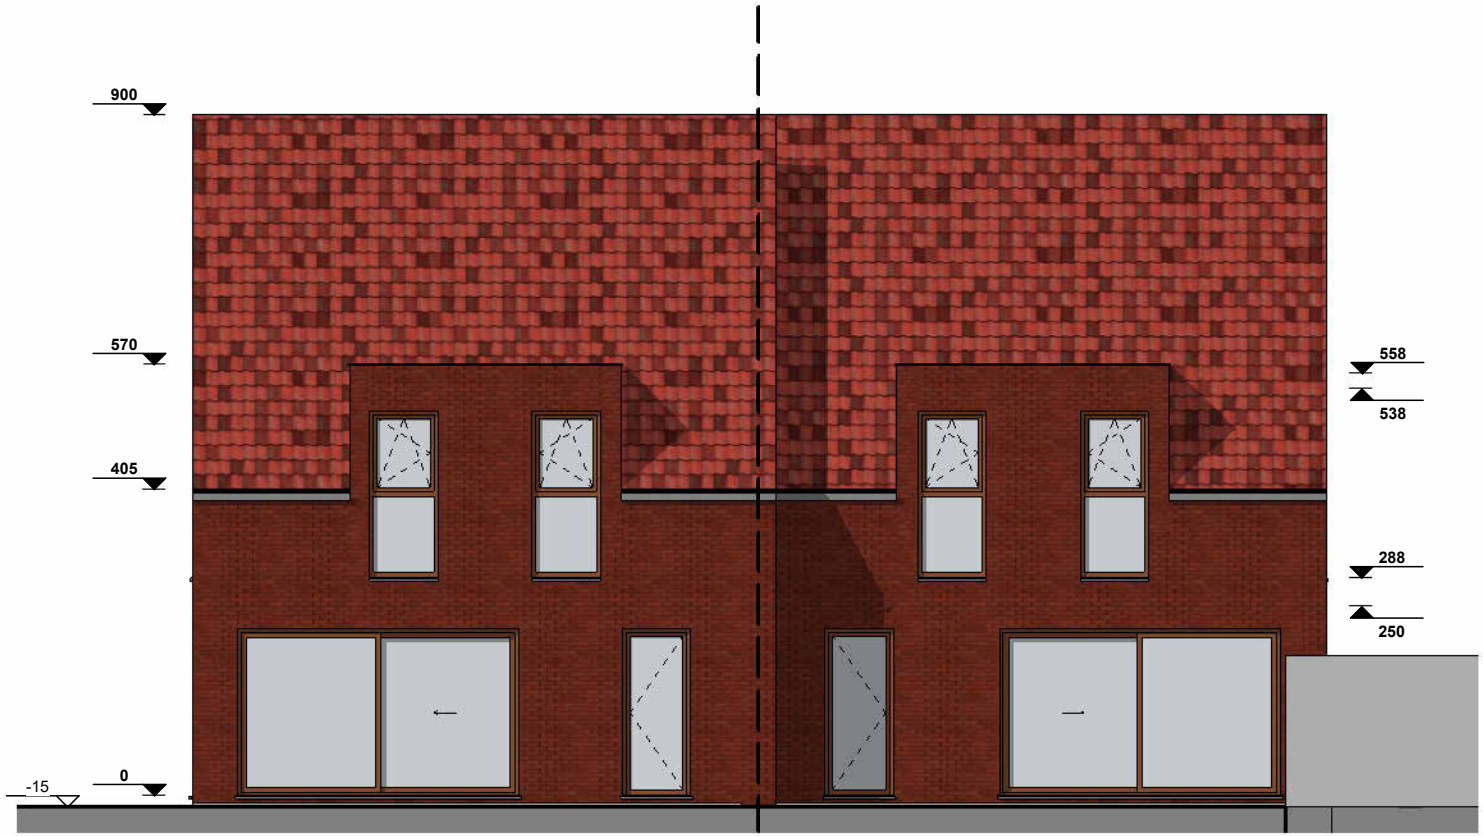

STEEN STERK

0m 1m 2m 3m 4m 5m

Schaal 1/100

Pontstraat 28

Verkoopsplannen
Achtergevel

16/10/2026

Schaal 1 : 100

Architecten Vertongen
Kaarderijstraat 69B 9000 Gent
09 222 88 55



STEEN STERK

0m 1m 2m 3m 4m 5m

Schaal 1/100

Pontstraat 28

Verkoopsplannen
Linkergevel

16/10/2026

Schaal 1 : 100

Architecten Vertongen
Kaarderijstraat 69B 9000 Gent
09 222 88 55



STEEN STERK

0m 1m 2m 3m 4m 5m

Schaal 1/100


Pontstraat 28

Verkoopsplannen
Rechtergevel

16/10/2026

Schaal 1 : 100

Architecten Vertongen
Kaarderijstraat 69B 9000 Gent
09 222 88 55

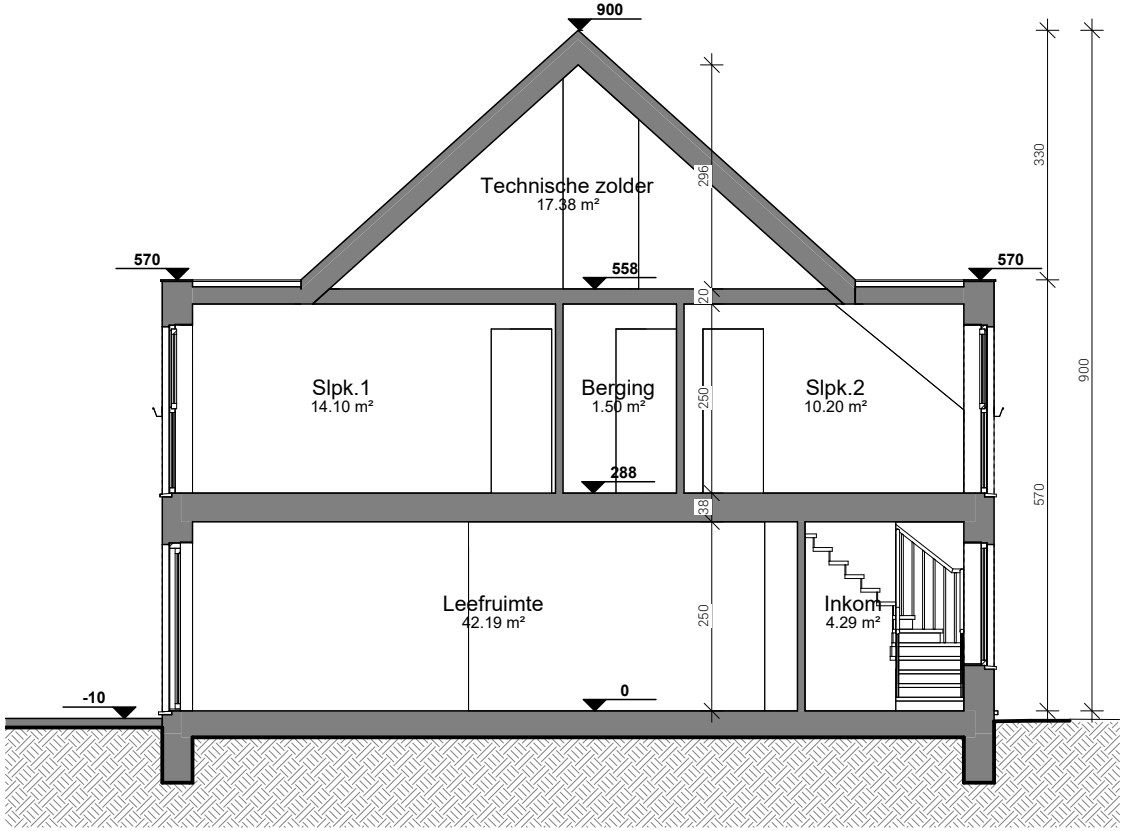

STEEN STERK

0m 1m 2m 3m 4m 5m

Schaal 1/100

Pontstraat 28

Verkoopsplannen
Snede A

16/10/2026

Schaal 1 : 100

Architecten Vertongen
Kaarderijstraat 69B 9000 Gent
09 222 88 55