

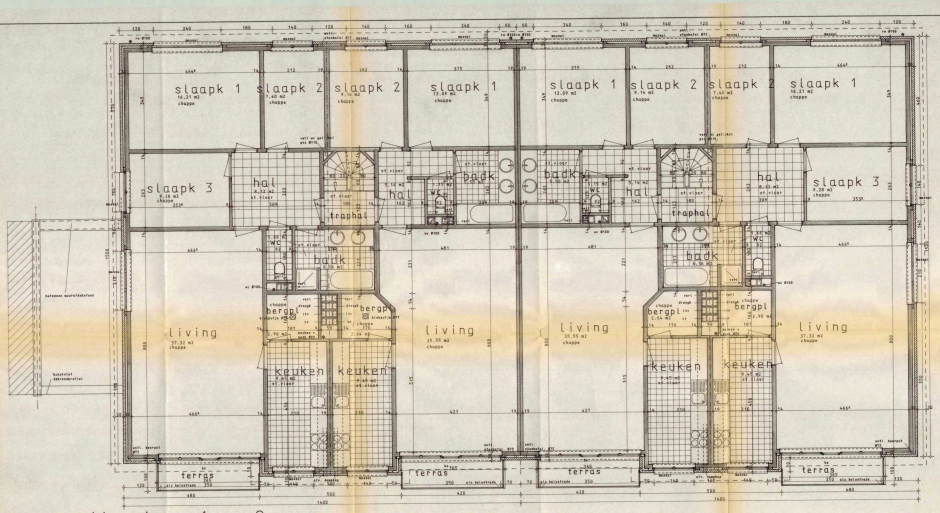



verdieping 1 + 2

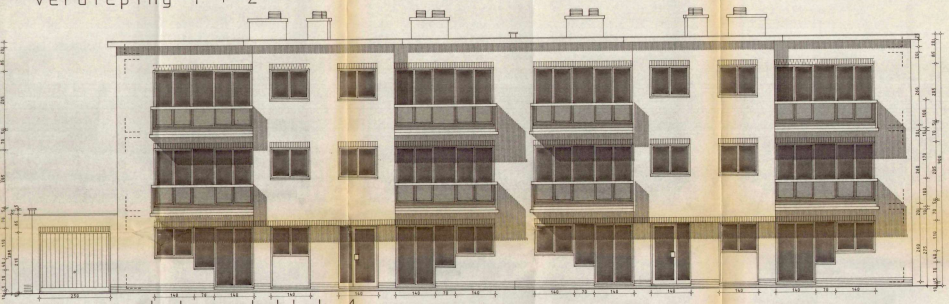


voorgevel type I blok 1

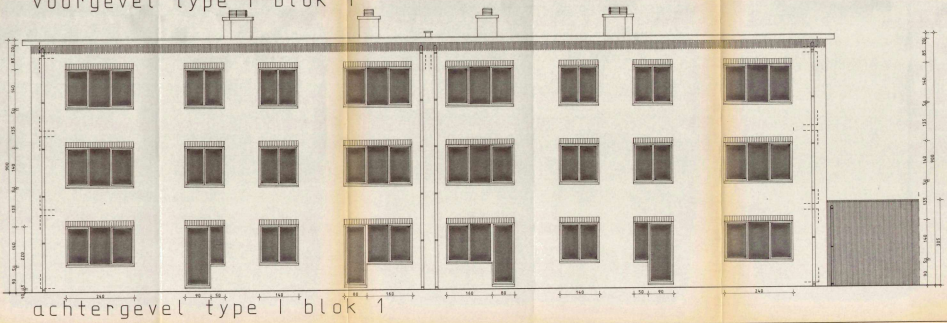

achtergevel type I blok 1

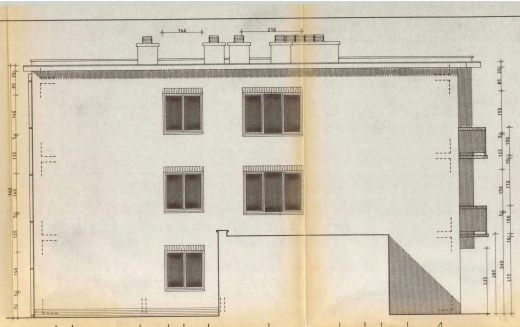

zijgevel links type I blok 1

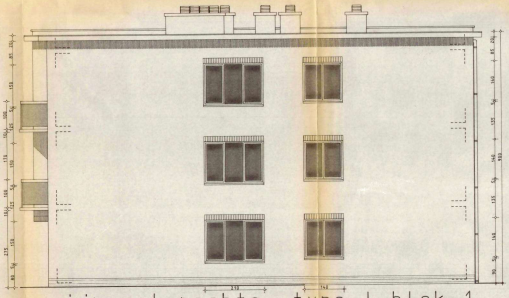

zijgevel rechts type I blok 1

legende

- pannen
- opgaand metselwerk
- zichtb. opg. metselwerk
- verbrande kunststeen
- kimbetegelmetselwerk
- beton
- withouts
- harde thermische isolatie
- zachte thermische isolatie
- blauwe steen
- prefab beton

materialen

gevels: lichtkleurige gevelstenen
dakbedekking: 2 lagen app bitumen
ramen: alu therm. onderbroken
dorpels: ramen / massief, deuren/ blauwe steen
afvoerbuizen: pvc Ø125
beglazing: dubbele beglazing
spouwisolatie: 4 cm rotswol platen
dakisolatie: 6 cm PS 12
vloerisolatie: 4 cm PS 30
kroonlijst: lichtkleurige prefab betonelementen
dakrandprofiel: glasvezelversterkt
terrassen: lichtkleurige prefab betonelementen

ontwerp :

BOUWEN VAN 78 APPARTEMENTEN

provincie gemeente straat kadastraal verkaveling B.P.A.	Antwerpen Brasschaat Miksebaanstraat - Pauwelslei - Koekoeklaan Sie D, 384 g-h-i, 384 k2, 387 s 82112441 dd: 15/4/71
opdrachtgever	N.V. Bouwprojekten Cogghe & Co. Nijverheidsstraat 106 2160 Wommelgem
architekt	geelen andré zandstraat 18 3670 meeuwen-gruitrode telf/fax: 089/658323 autotelefoon: 017/188710 bura antwerpen tel.: 031/210365
bladinhoud	Type I blok 1 , Koekoeklaan
blad 2	verdieping, voorgevel, achtergevel, zijgevel links en rechts

de gemeente		dossiernr: CO-9504a datum 6/12/95 schaal 1/50	wijziging
GOEDGEKEURD DOOR HET COLLEGE VAN BURGEMEESTER EN SCHEPENEN VAN BRASSCHAAT IN ZITTING VAN 12 DEC. 1995 DE WNEMENING DE SECRETARIS DE BURGEMEESTER		de opdrachtgever	de aannemer