

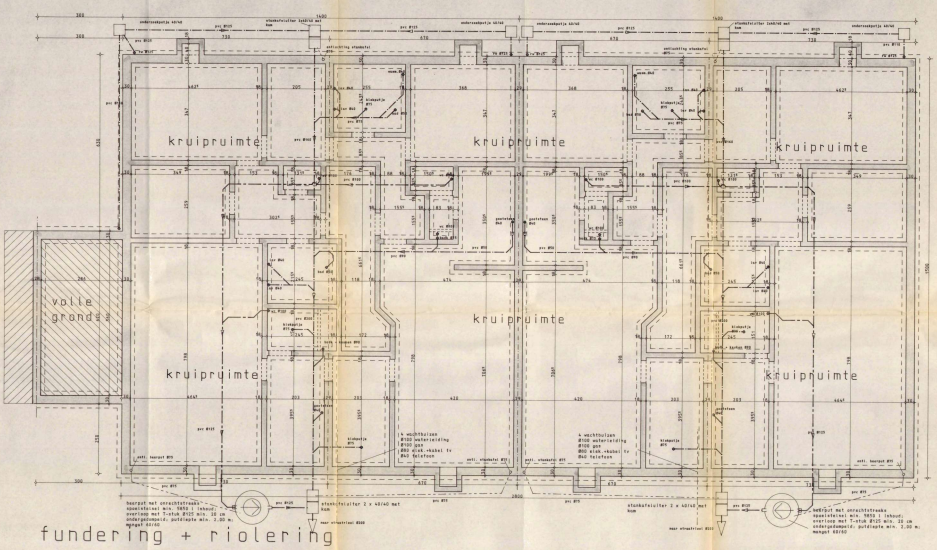


fundering + riolering

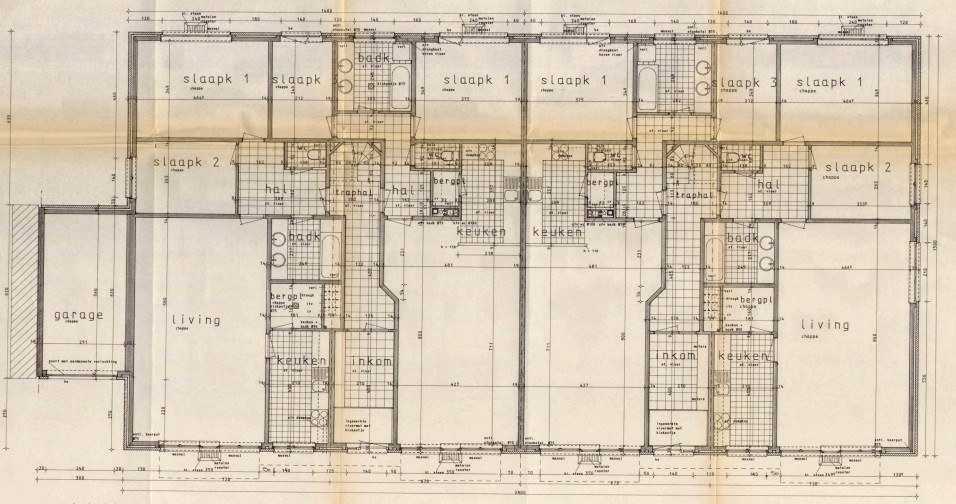

gelijkvloers

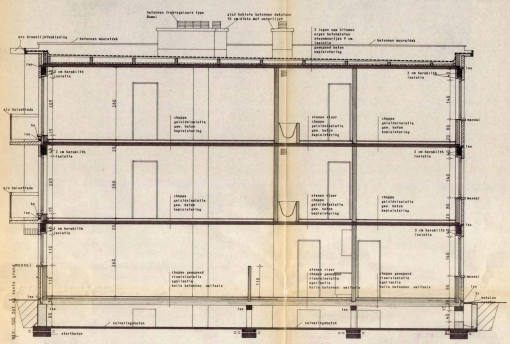

langssnede

materialen

gevels: lichtkleurige gevelsteen
dakbedekking:2 lagen app bitumen
ramen: alu therm. onderbroken
dorpels : ramen / massief, deuren/ blauwe steen
afvoerbuizen: pvc Ø125
beglazing: dubbele beglazing
spouwisolatie: 4 cm rotswol platen
dakisolatie: 6 cm PS 28
vloerisolatie: 4 cm PS 30
kroonlijst: lichtkleurige gretab betonelementen
dakrandprofiel: glasvezelversterkt
terrassen: lichtkleurige prefab betonelementen

l e g e n d e

- gepleist
- opgaand metselwerk
- zichtb. opg. metselwerk
- betonnale konstruktie
- funderingsmetselwerk
- beton
- welfsels
- harde thermische isolatie
- zachte thermische isolatie
- klinker steen
- prefab beton

Alle funderingsvoeten tot op de vaste ongeroerde grond, min. 1.00m onder het toekomstige maaiveld.
Aardingslus onder de funderingsbalken in te werken zonder contakt te maken met de bovenliggende beton. Doorgangen door beton of metselrij uit te voeren met een soepele pvc slang over de uiteinden.
Stabiliteitsstudie uit te voeren door een erkend ingenieurbureau.

ontwerp :
BOUWEN VAN 78 APPARTEMENTEN

provincie	Antwerpen
gemeente	Brasschaat
straat	Miksebeekstraat - Pauwelslei - Koekoeklaan
kadastraal	Sie D, 394 g-k-l, 386 k2, 387 s
verkaveling	B.P.A. 82/124477 dd: 15/14/77

opdrachtgever	N.V. Bouwprojekten Coghe & Co. Nijverheidsstraat 106 2160 Wommelgem
architekt	geelen andré zandstraat 18 3670 meeuwen-gruitrode tel/fax: 089/858327 autotelefoon: 017/188774 buro antwerpen tel: 03/3210365
bladinhoud	Type I blok 1 , Koekoeklaan
blad 1	fundering riolering + gelijkvloers + langssnede

de gemeente	dossiernr: CO-9504a datum 6/3/95 schaal 1/50	wijziging
GOEDGEKEURD DOOR HET COLLEGE VAN BURGEMEESTER EN SCHEPENEN VAN BRASSCHAAT IN ZITTING VAN 12 DEC. 1995 VOOR EENSLUIDENDVERKLARING DE BURGEMEESTER DE SLACHMUS	de opdrachtgever	de aannemer