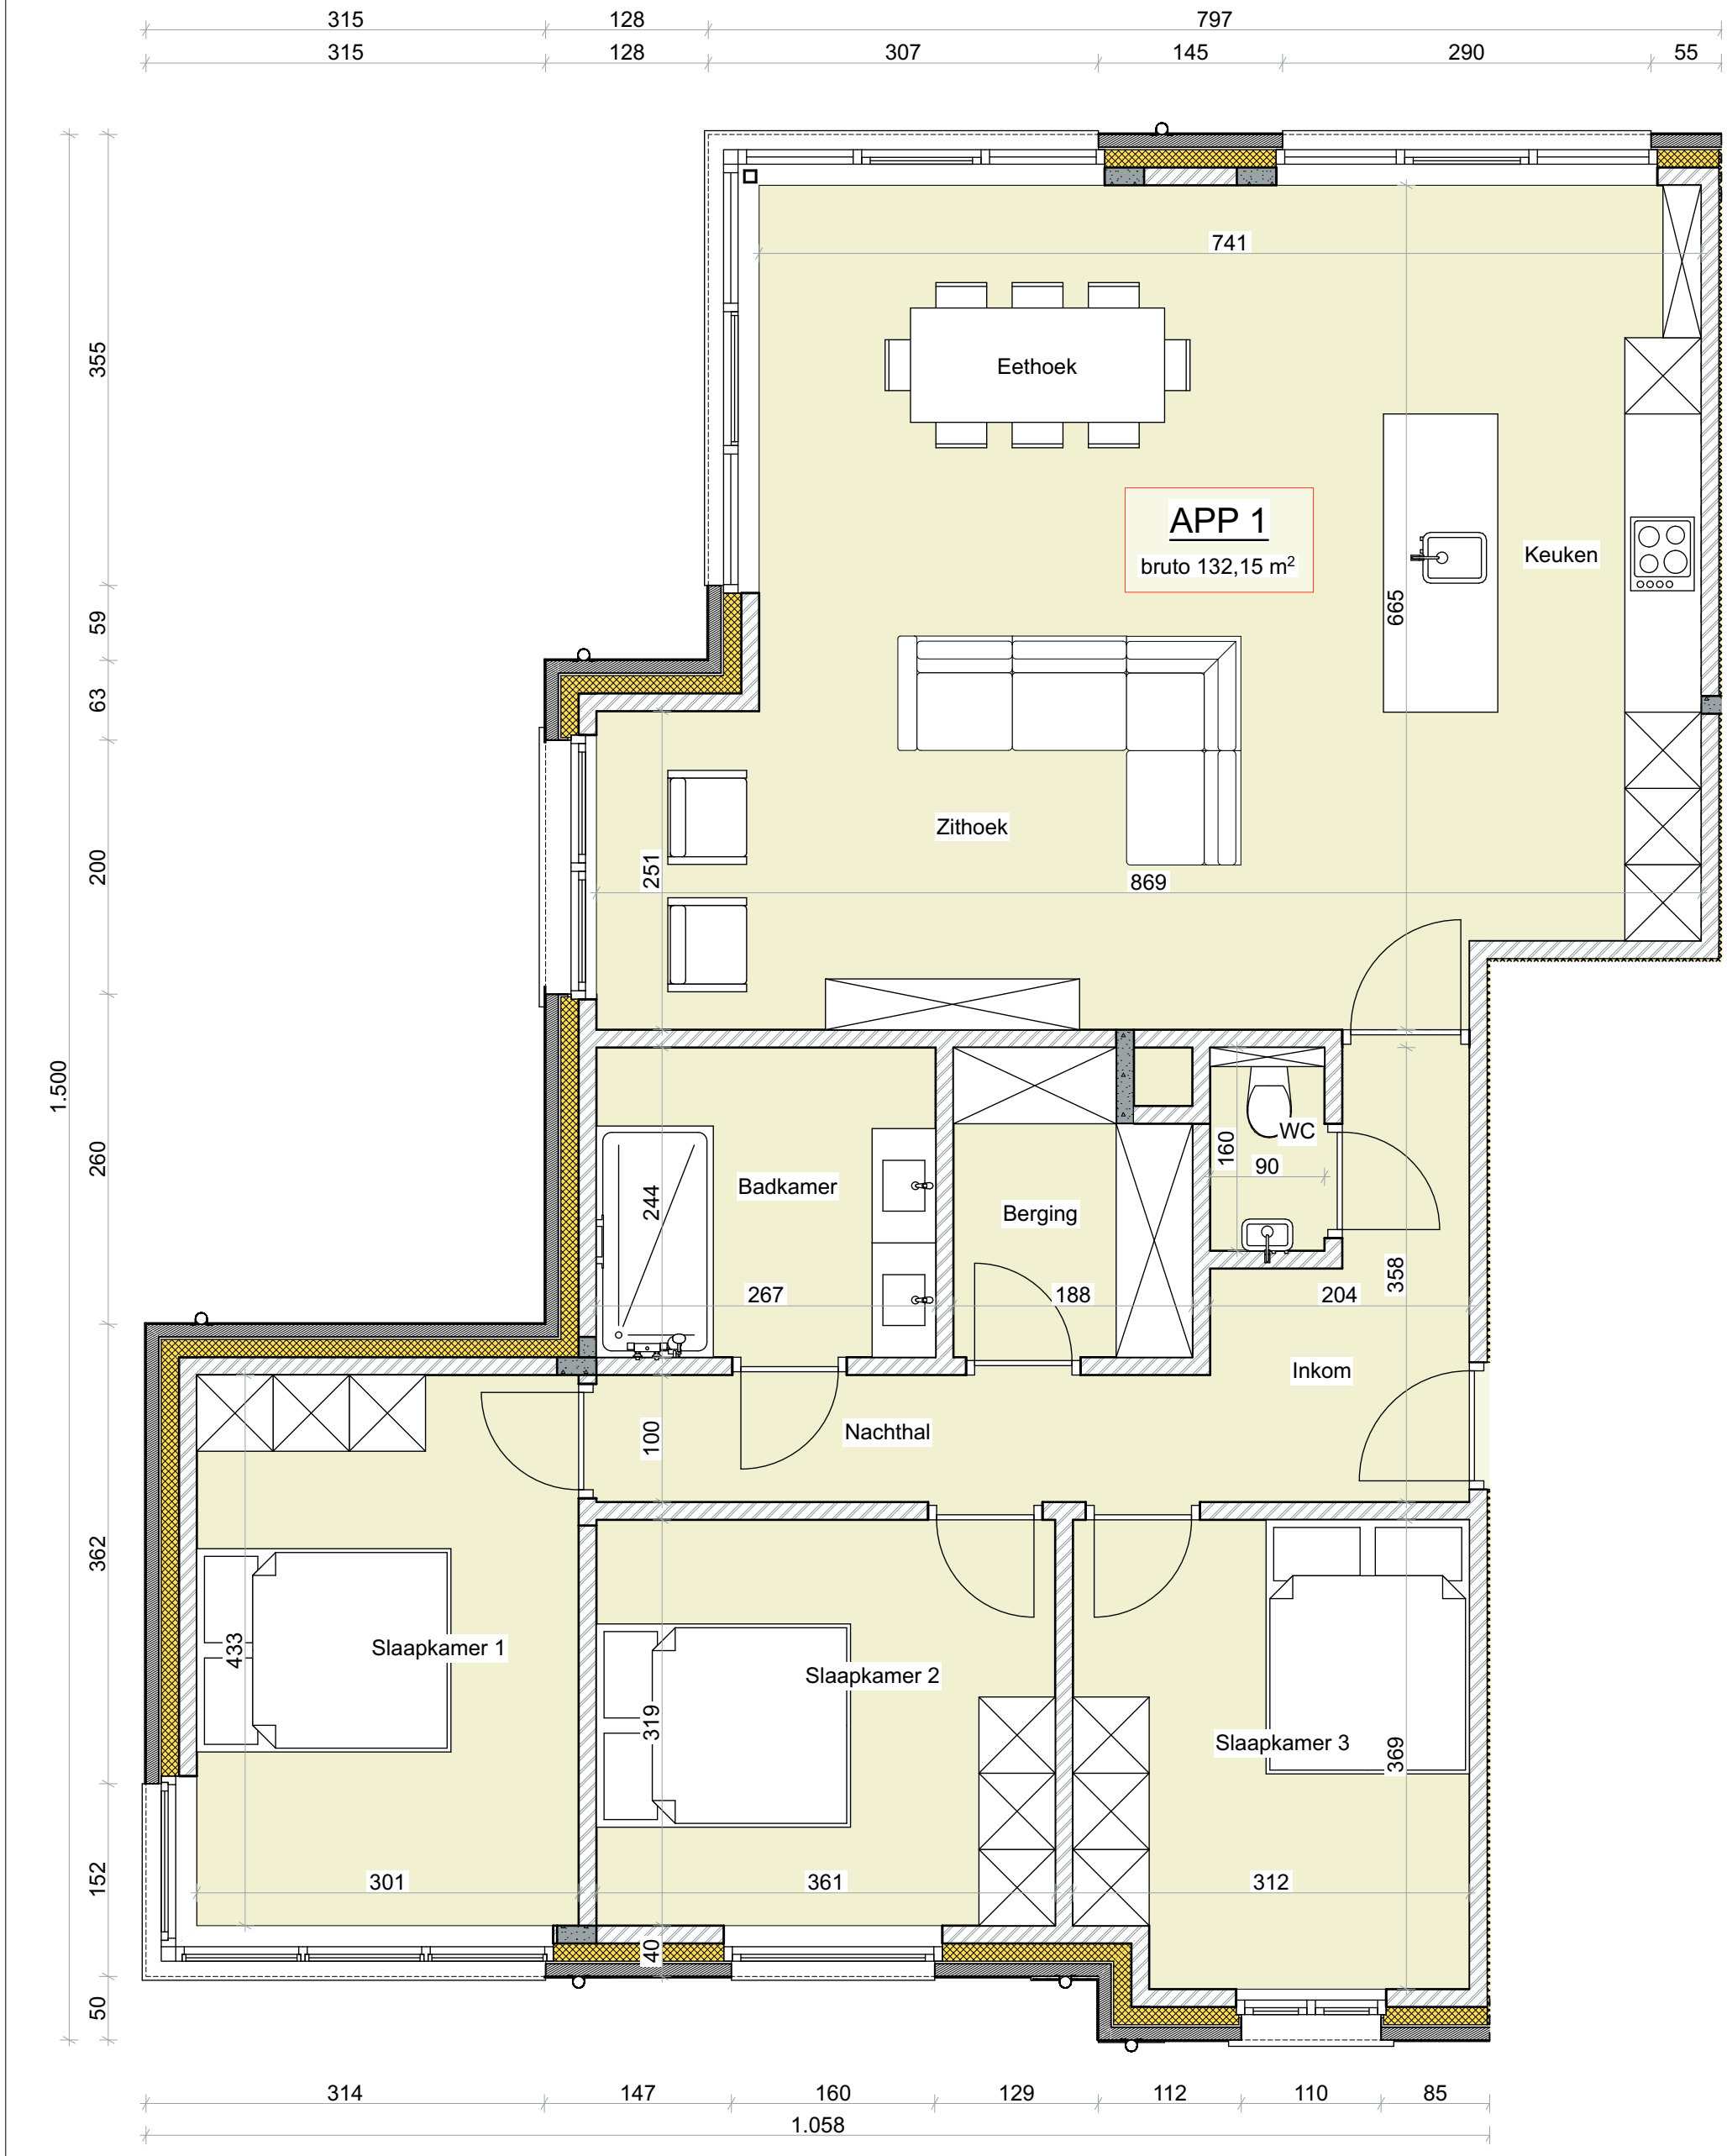


schaal: 1:50
bemating in cm

datum:2/11/2026

BOUWPLAATS
gemeente: Hoogstraten 2320
straat, nr: Lodewijk de Koninclaan nr 314
kadastrale gegevens: 1F152G4 152F4

archiMO I architecten

project: 2020074
plan: Gelijkvloers
Fase: Nieuwe toestand

archiMO architecten bv
Veldstraat 57
2960 Brecht
info@archimo.be
T: 03 669 89 91