Province de NAMUR

Commune de METTET

PROJET DE CONSTRUCTION D'UNE HABITATION A ERIGER Rue Sainte Barbe

[redacted]

LES PLANS

Jacques CHARLES
Architecte - décorateur
5 rue Roi Albert
TAMINES

Le Maître de l'ouvrage

[redacted]

Joint à ma demande d'autorisation de bâtir

le

Echelle 1/50

Dossier : P. 68/3

F 1

Province de NAMUR

Commune de METTET

[redacted] PROJET DE CONSTRUCTION D'UNE HABITATION A ERIGER Rue Sainte Barbe

[redacted]

FACADES OUEST ET EST

Jacques CHARLES
Architecte - décorateur
5 rue Roi Albert
TAMINES

Le Maître de l'ouvrage

[redacted]

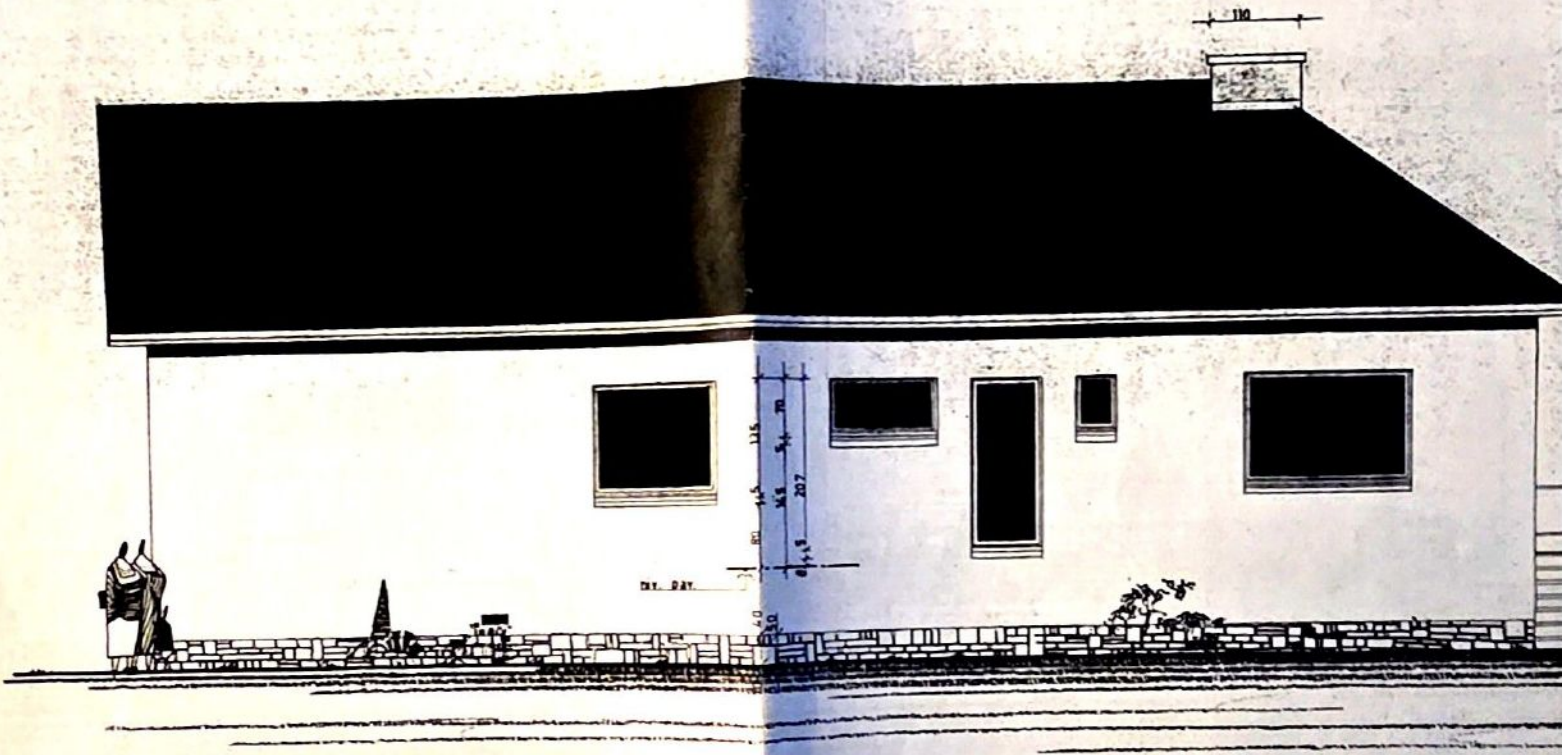
Joint à ma demande d'autorisation de bâtir

le

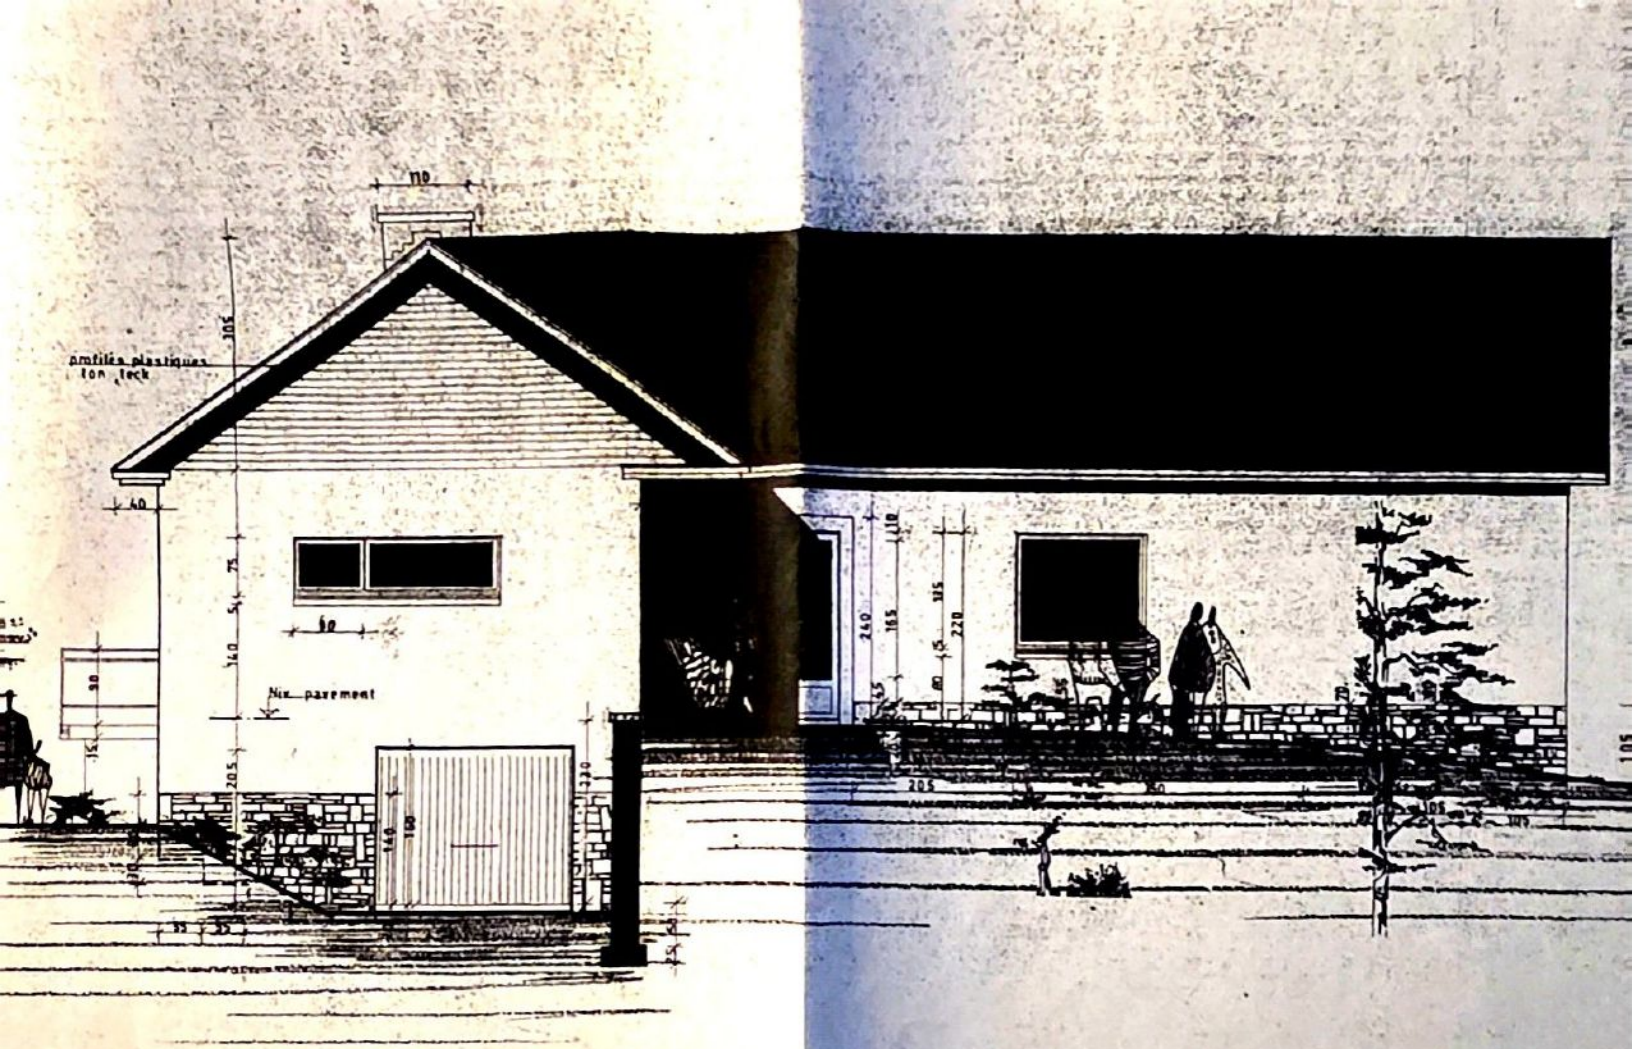
Echelle 1/50

Dossier : P 68/3

F 4



FACADE EST



FACADE OUEST

Province de NAMUR

Commune de METTET

PROJET DE CONSTRUCTION D'UNE HABITATION A ERIGER Rue Sainte Barbe

[redacted]

FACADES NORD et SUD

Jacques CHARLES
Architecte - décorateur
5 rue Roi Albert
TAMINES

Le Maître de l'ouvrage

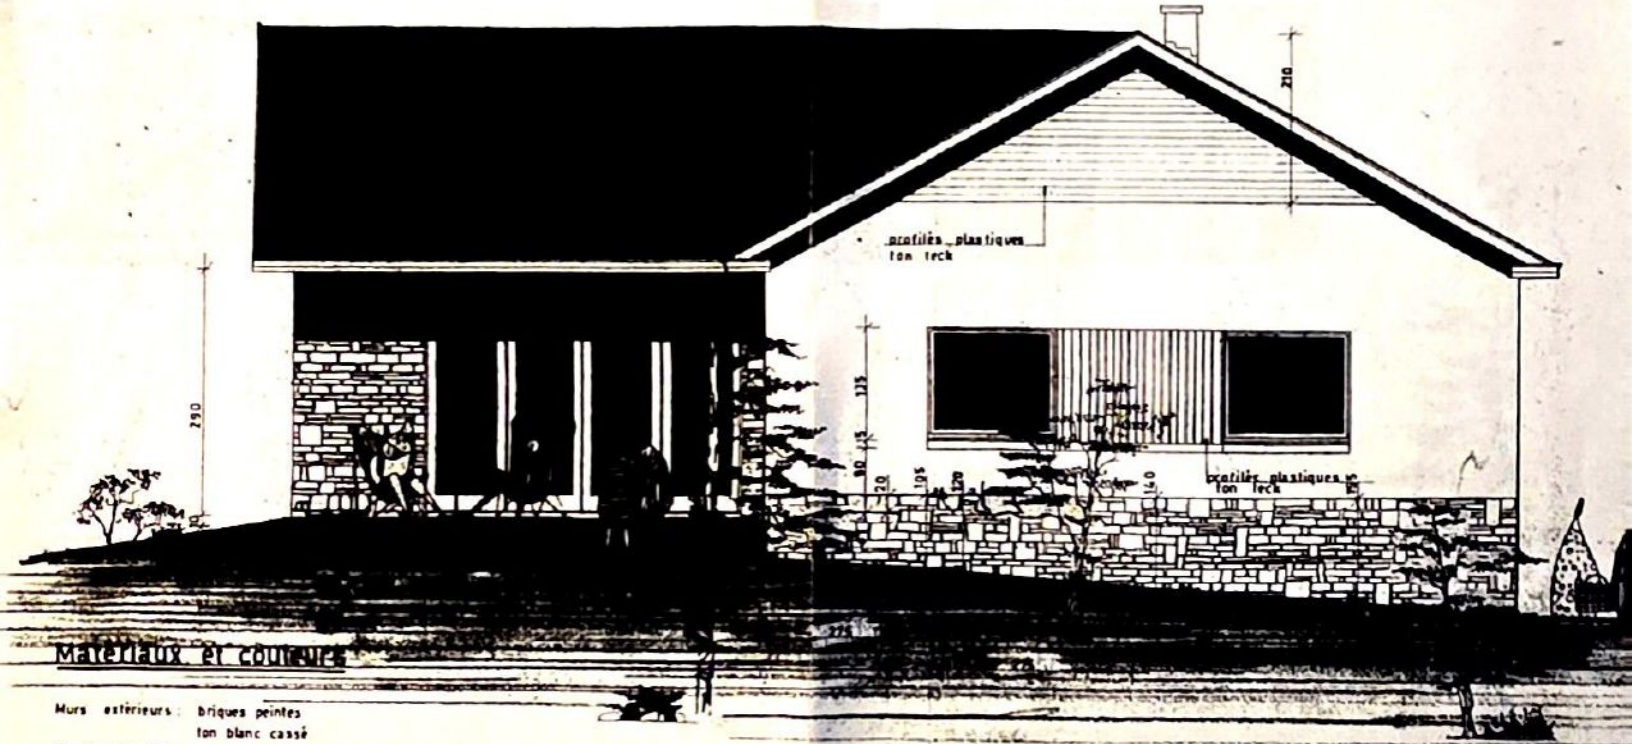
[redacted]

Joint à ma demande d'autorisation de bâtir le

Echelle 1/50

Dossier : P.68/3

F 3



Matériaux et couleurs

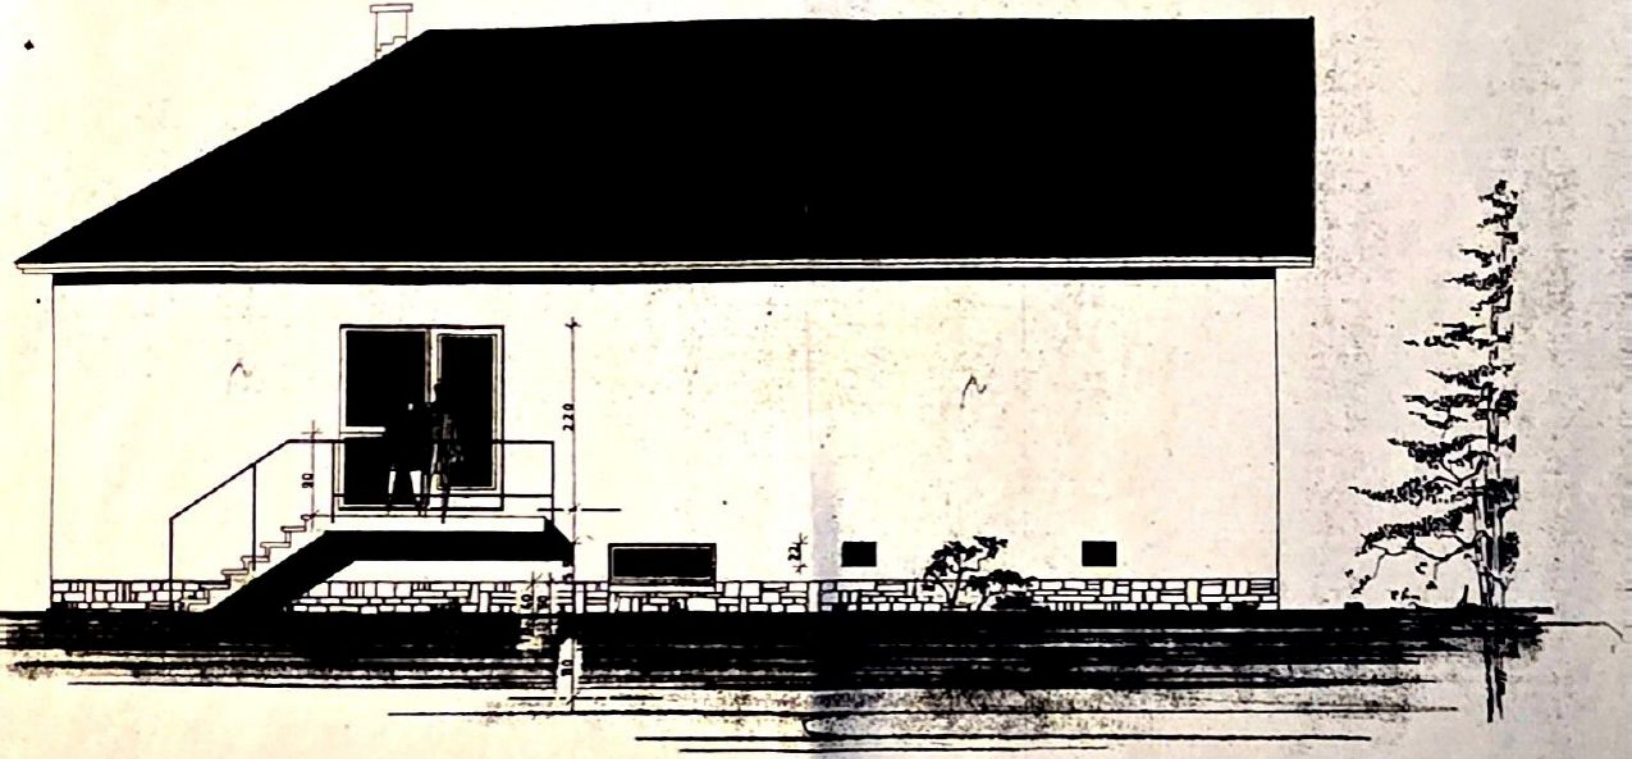
Murs extérieurs : briques peintes
ton blanc cassé

Soubassement et
et panneaux de murs : moellons de grès
ton jaune rouille

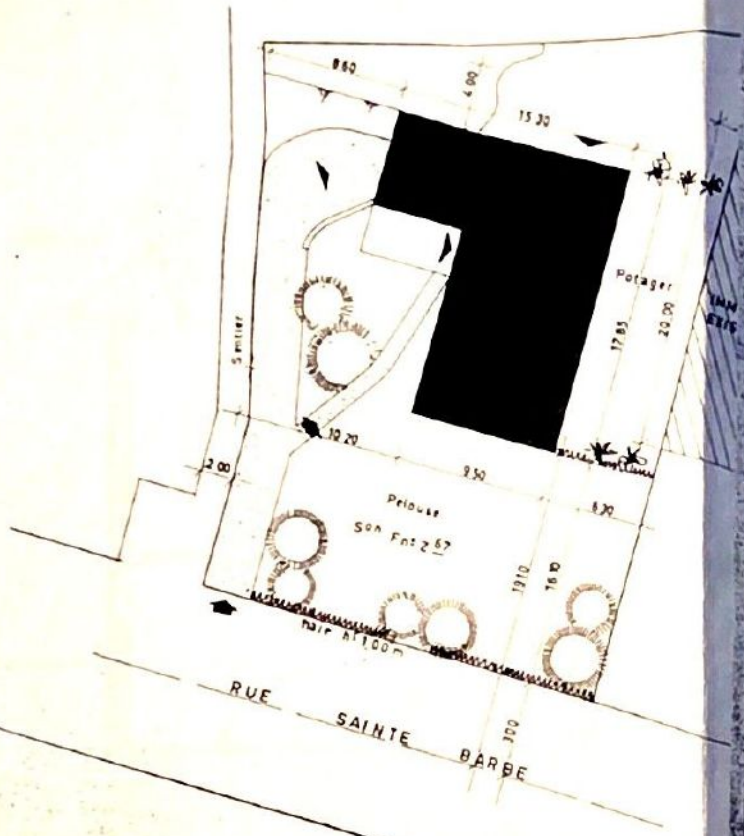
Couverture : asbeste-ciment 40/20
ton noir

Panneaux lattés : ton teck

FACADE SUD



FACADE NORD



IMPLANTATION Ech. 1/250

Province de HAINAUT

Commune de METTET

PROJET DE CONSTRUCTION D'UNE HABITATION A ERIGER Rue Sainte Barbe

[redacted]

COUPES AB - CD

IMPLANTATION

Jacques CHARLES
Architecte - décorateur
5 rue Roi Albert
TAMINES

Le Maître de l'ouvrage

[redacted]

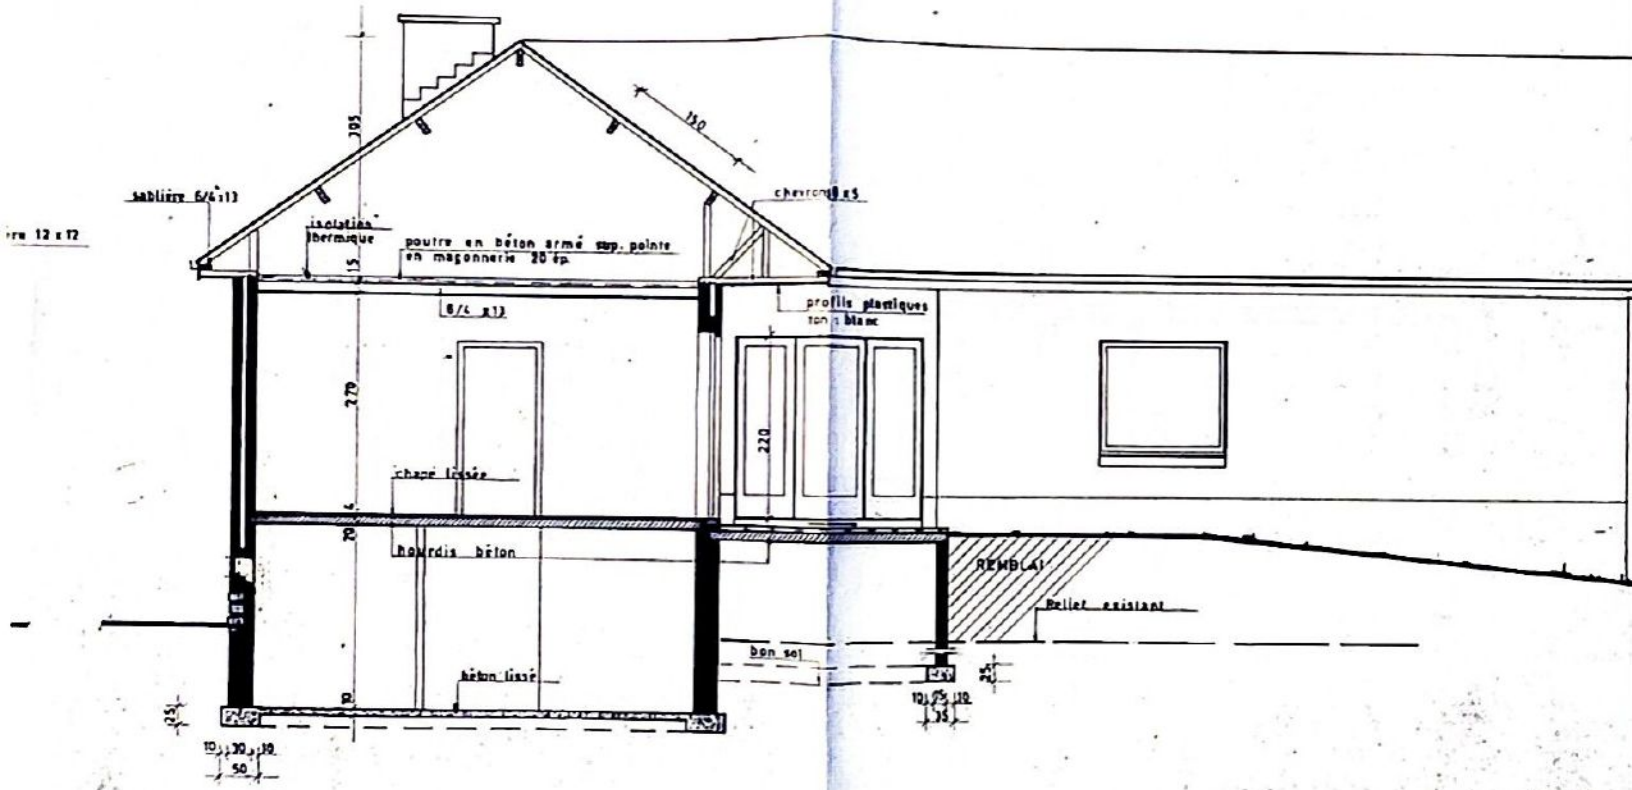
Joint à ma demande d'autorisation de bâtir

le

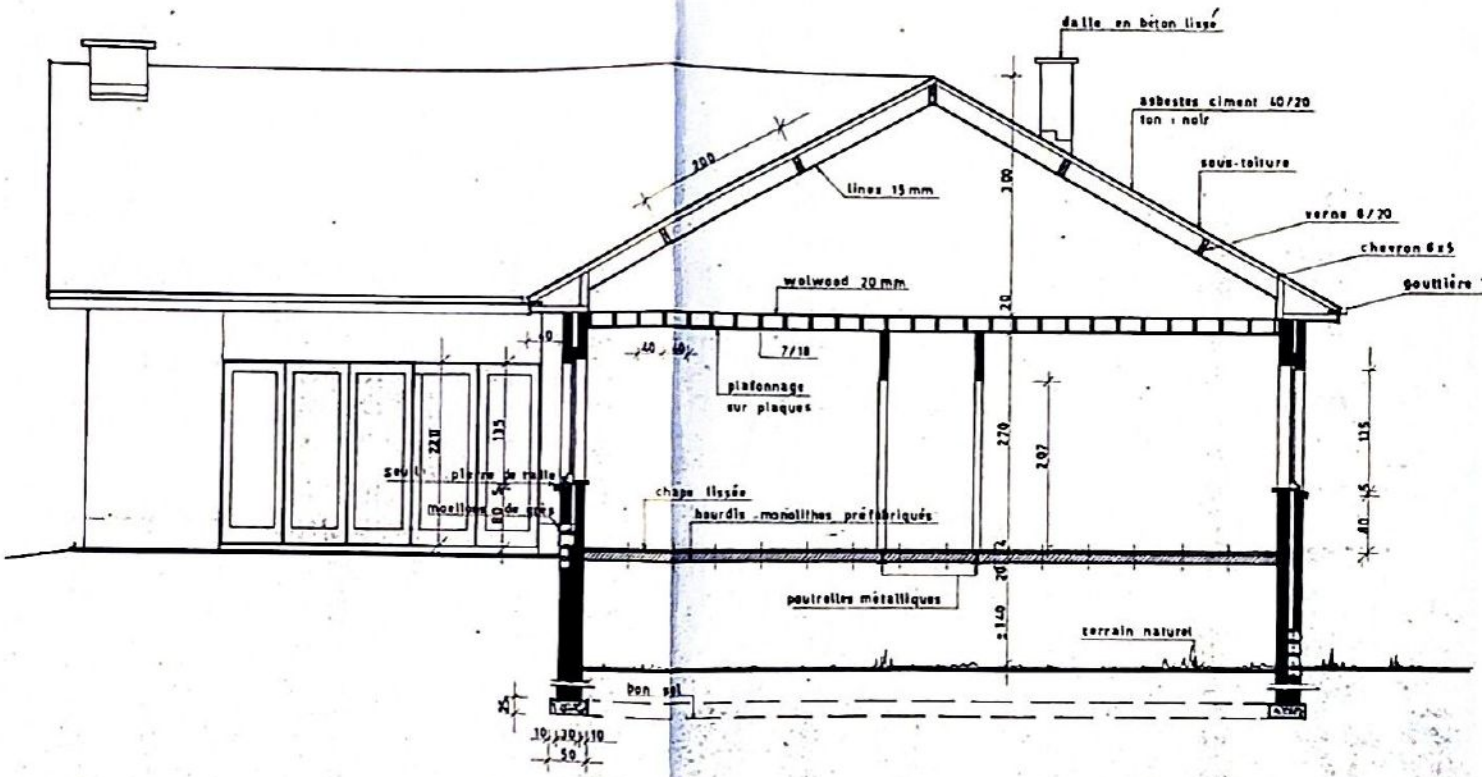
Echelle 1/50

Dossier P.68/3

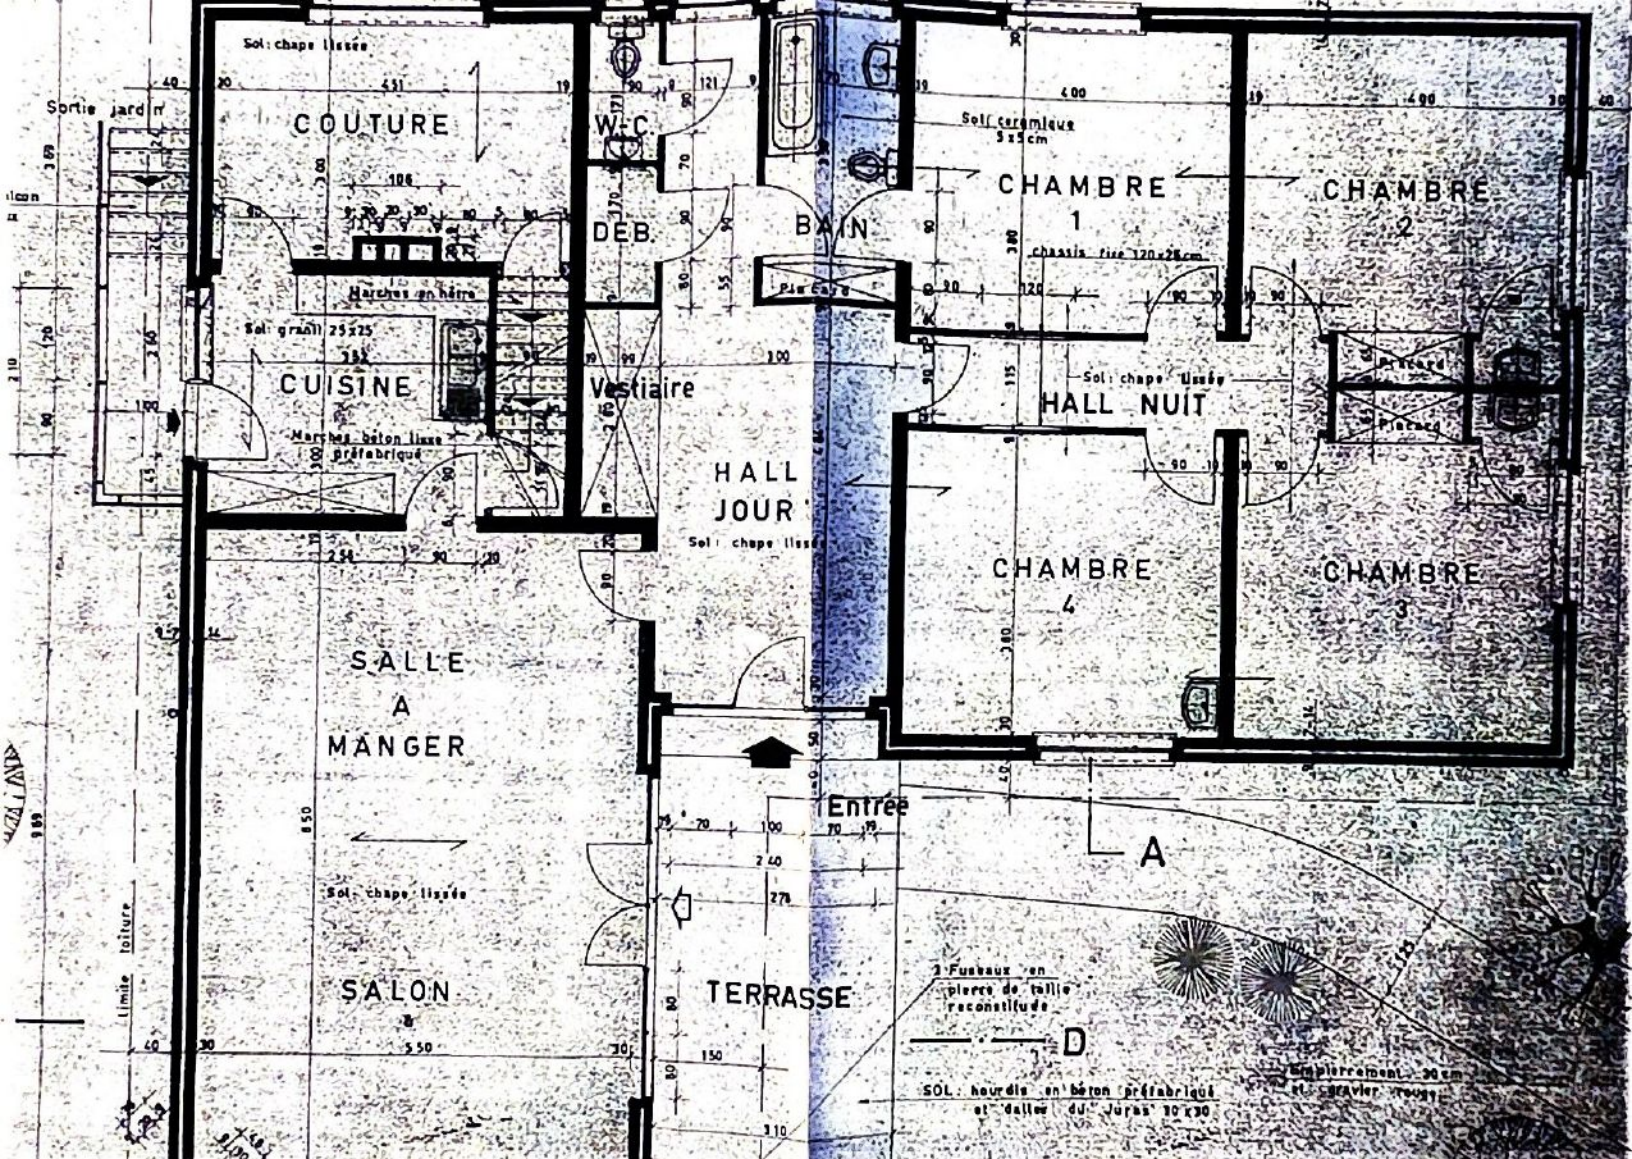
F 2

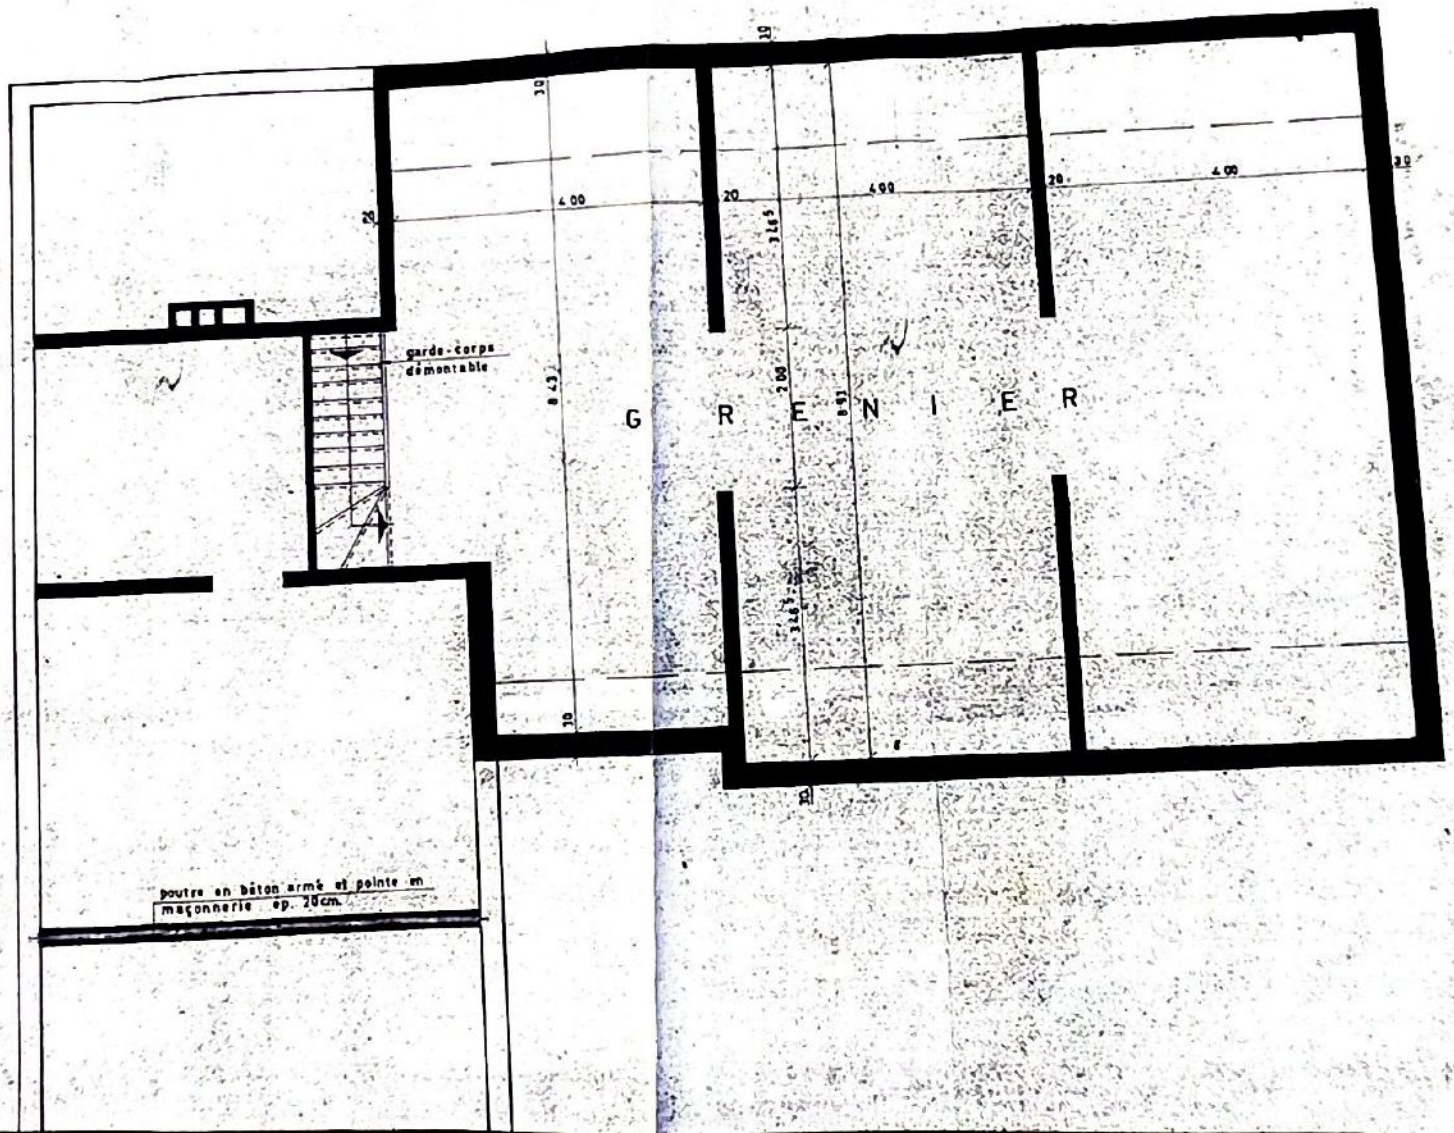

sablière 6/6 x13
isolation thermique
poutre en béton armé sup. pointe en maçonnerie 20 ép.
6/6 x13
chape lissée
hourdis béton
béton lissé
profils plastiques ton blanc
REMBLAI
Ballet existant
Bon sol
105
15
270
20
220
130
10
30
50
25

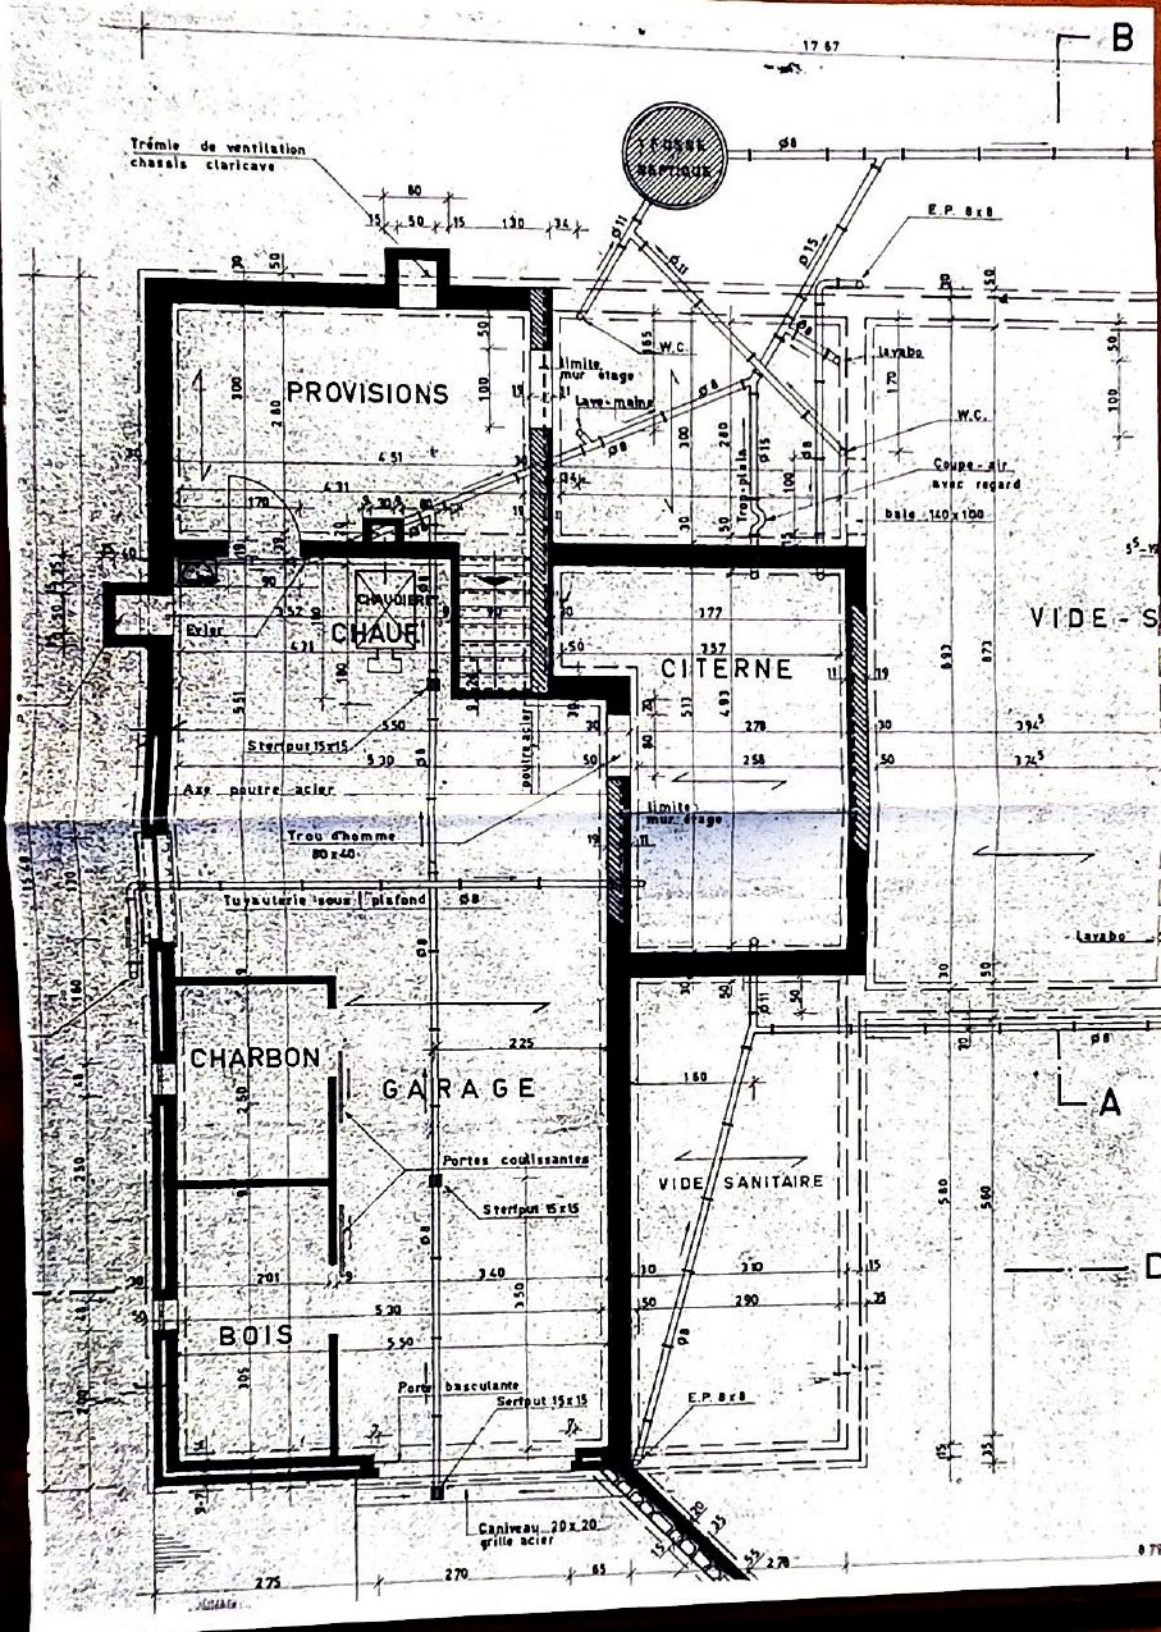
COUPE C-D

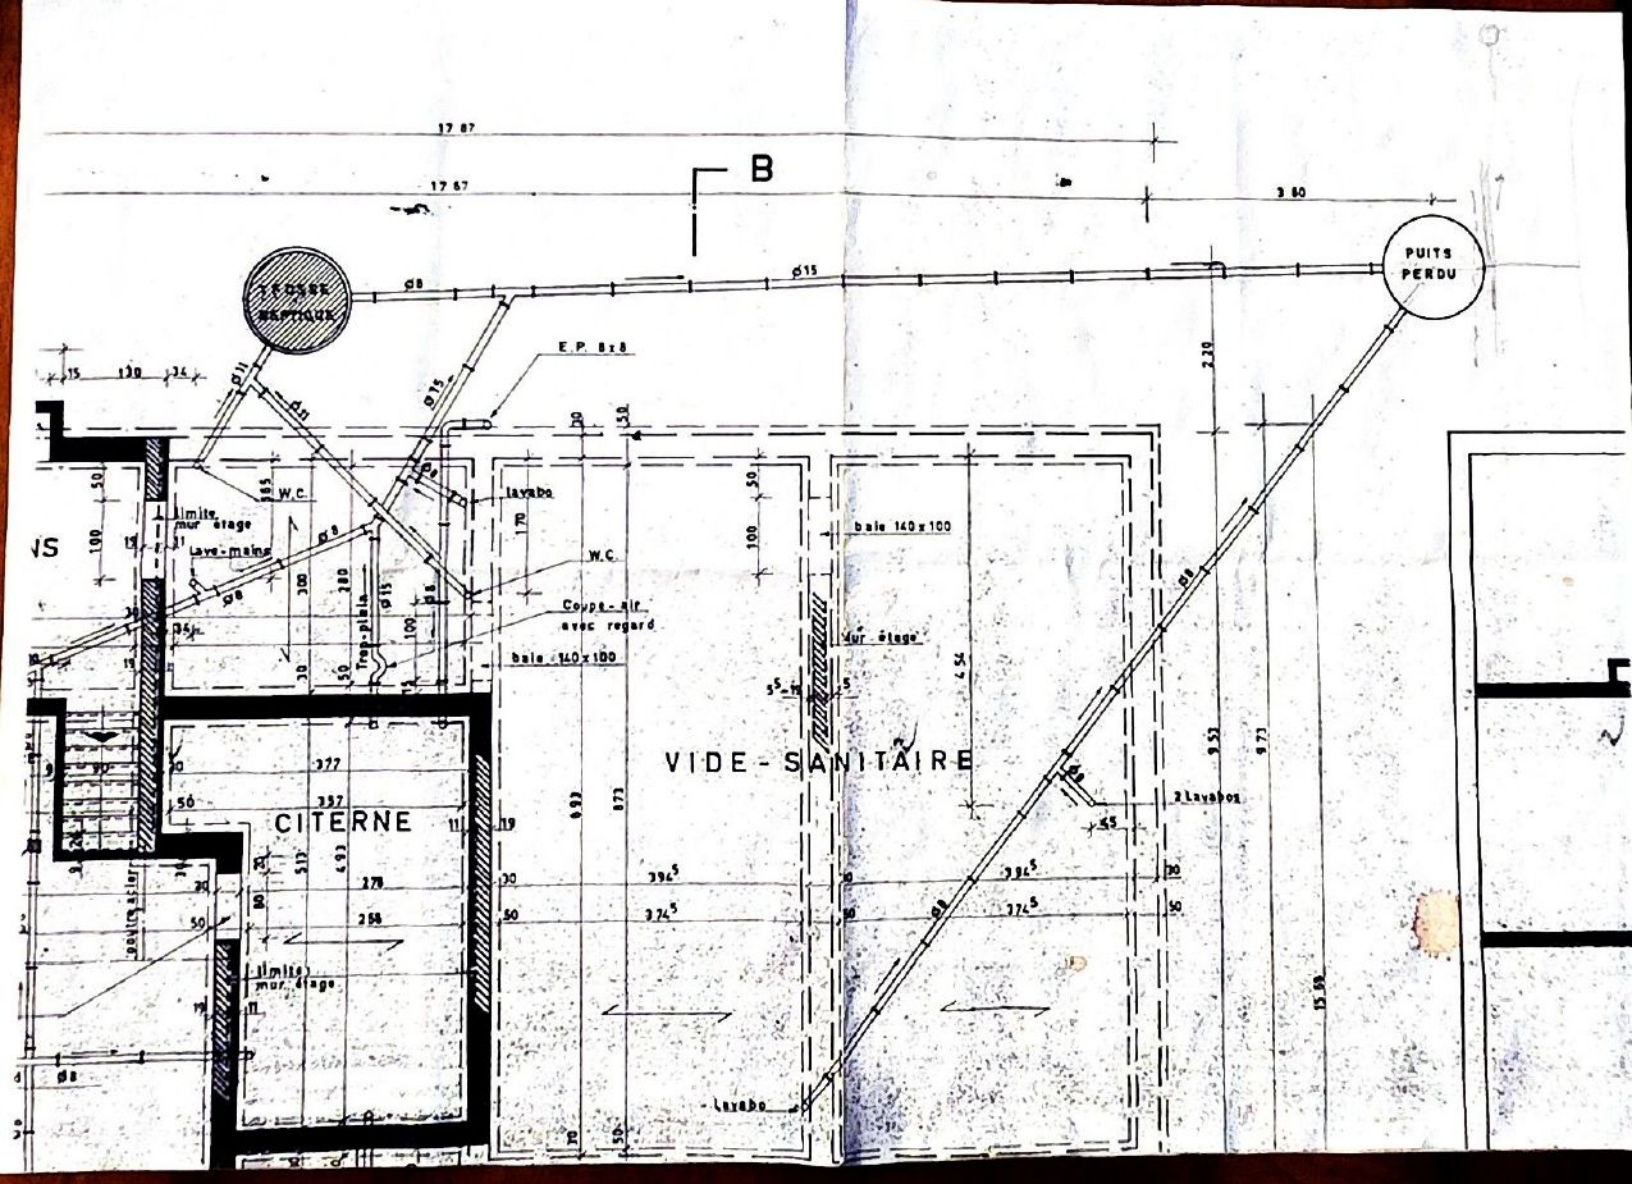

dalle en béton lissé
asbestes ciment 40/20
ton : noir
sous-toiture
voliges 15 mm
200
300
voliges 6/20
chevron 6x5
gouttière
wolwood 20 mm
20
10
40
40
7/18
plafonnage
sur plaques
270
207
115
40
215
135
seuil
pierre de taille
meulière
chape lissée
hourdis - monolithes préfabriqués
20
poutrelles métalliques
140
terrain naturel
bon sol
25
10
30
10
50

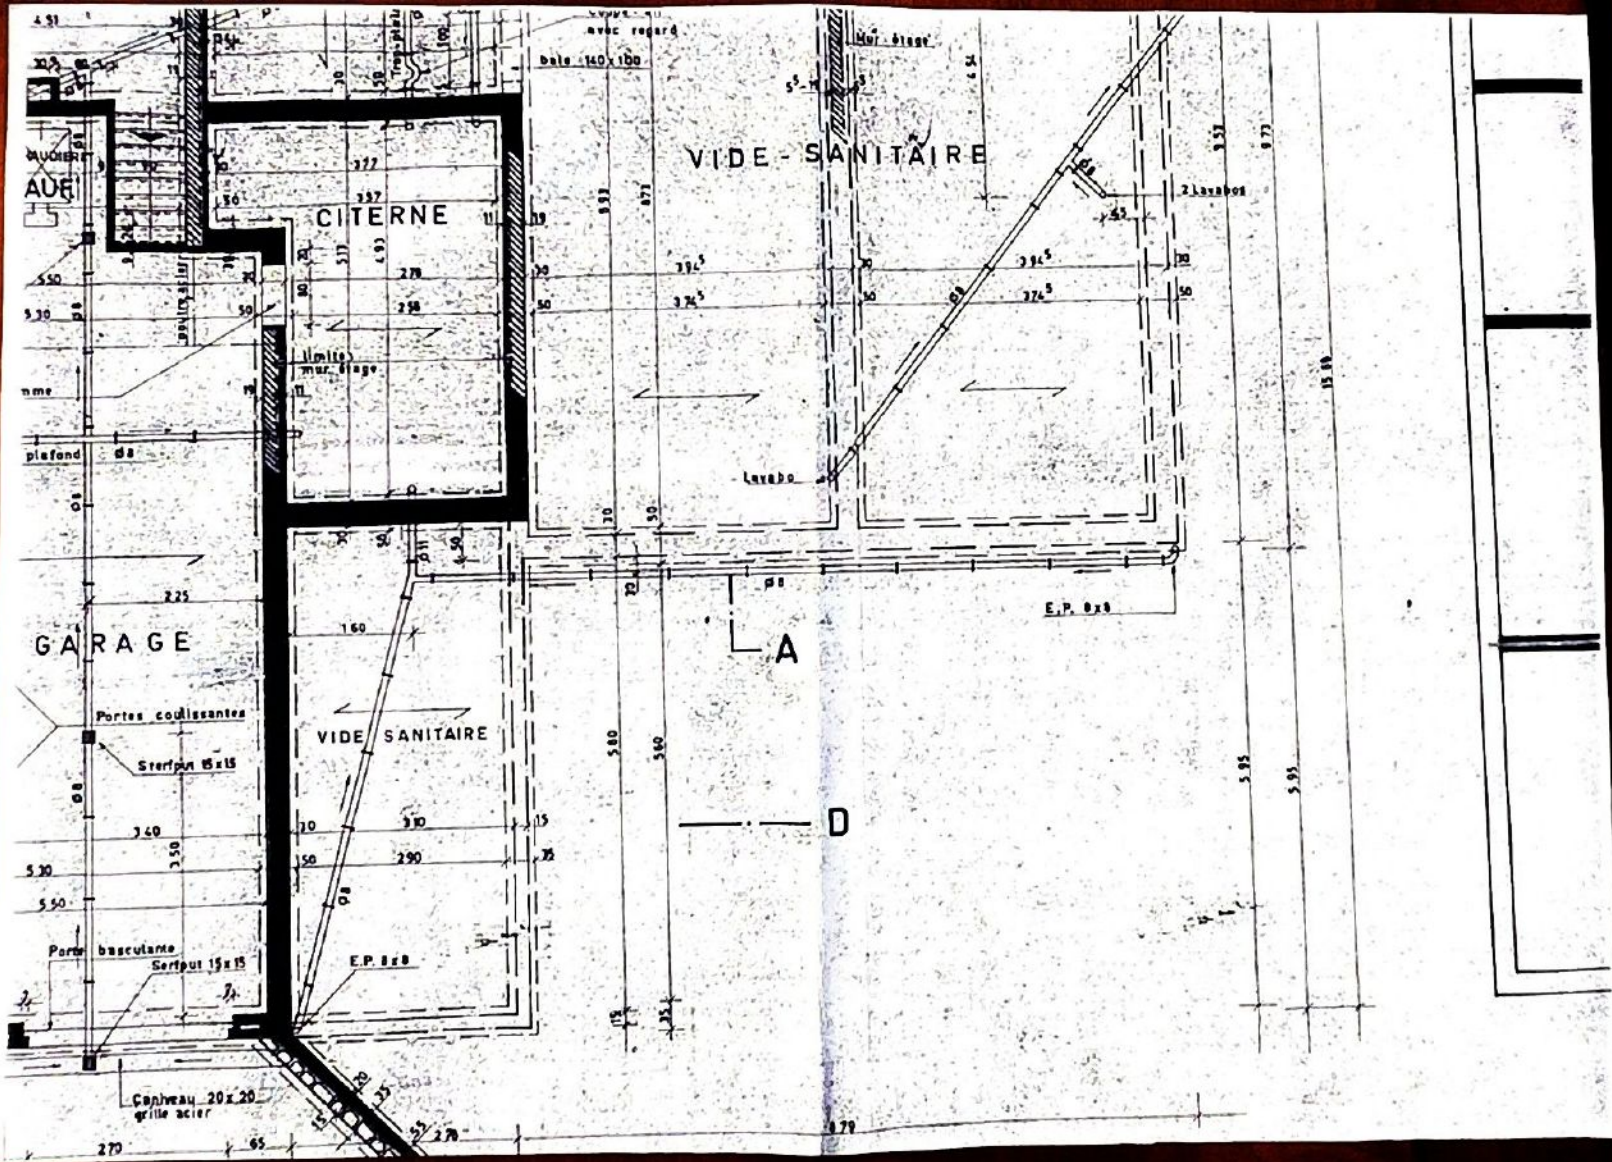
COUPE A-B


COUTURE
W.C.
DEB.
BAIN
CHAMBRE 1
CHAMBRE 2
CUISINE
Vestiaire
HALL JOUR
HALL NUIT
CHAMBRE 4
CHAMBRE 3
SALLE A MANGER
SALON
TERRASSE
Entrée
A
D
Sortie jardin
Limite toiture
Sol: chape lissée
Sol: granil 25x25
Marches en hêtre
Marches béton lisse préfabriqué
Sol céramique 5x5 cm
Plinthard
Fusbaux en pierre de taille reconstituée
SOL: hourdis en béton préfabriqué et dallage du Jura 30x30
Empierrement 20 cm et gravier roulé


garde-corps
démontable
G R E N I E R
poutre en béton armé et pointe en
maçonnerie ep. 20cm.


B
17 67
Trémie de ventilation chassis claricave
FOSSE SEPTIQUE
E.P. 8x8
PROVISIONS
W.C.
Lave-mains
Trop-plein
Coupe-air avec regard
bois 140x100
Lavabo
CHAUFF
CHAUDIERE
Evier
CITERNE
VIDE-S
Siphon 15x15
Axe poutre acier
poutre acier
limite mur étage
Trou d'homme 80x40
Tuyauterie sous plafond
CHARBON
GARAGE
Portes coulissantes
Siphon 15x15
VIDE SANITAIRE
BOIS
Porte basculante
Siphon 15x15
E.P. 8x8
Caniveau 20x20 grille acier
A
D


17 87
17 67
B
3 80
FOSSE SEPTIQUE
PUITS PERDU
E.P. 8 x 8
W.C.
limite mur étage
Lave-mains
Lavabo
W.C.
Coupe-air avec regard
baie 140 x 100
mur étage
Trop-plein
VIDE-SANITAIRE
CITERNE
2 Lavabos
Lavabo
limite mur étage


VIDE-SANITAIRE
CITERNE
GARAGE
VIDE SANITAIRE
Dalle 140 x 100
Mur étage
2 bavabos
Lavabo
E.P. 8x8
Portes coulissantes
Sertpan 15x15
Porte basculante
Sertput 15x15
Caniveau 20x20
grille acier
A
D