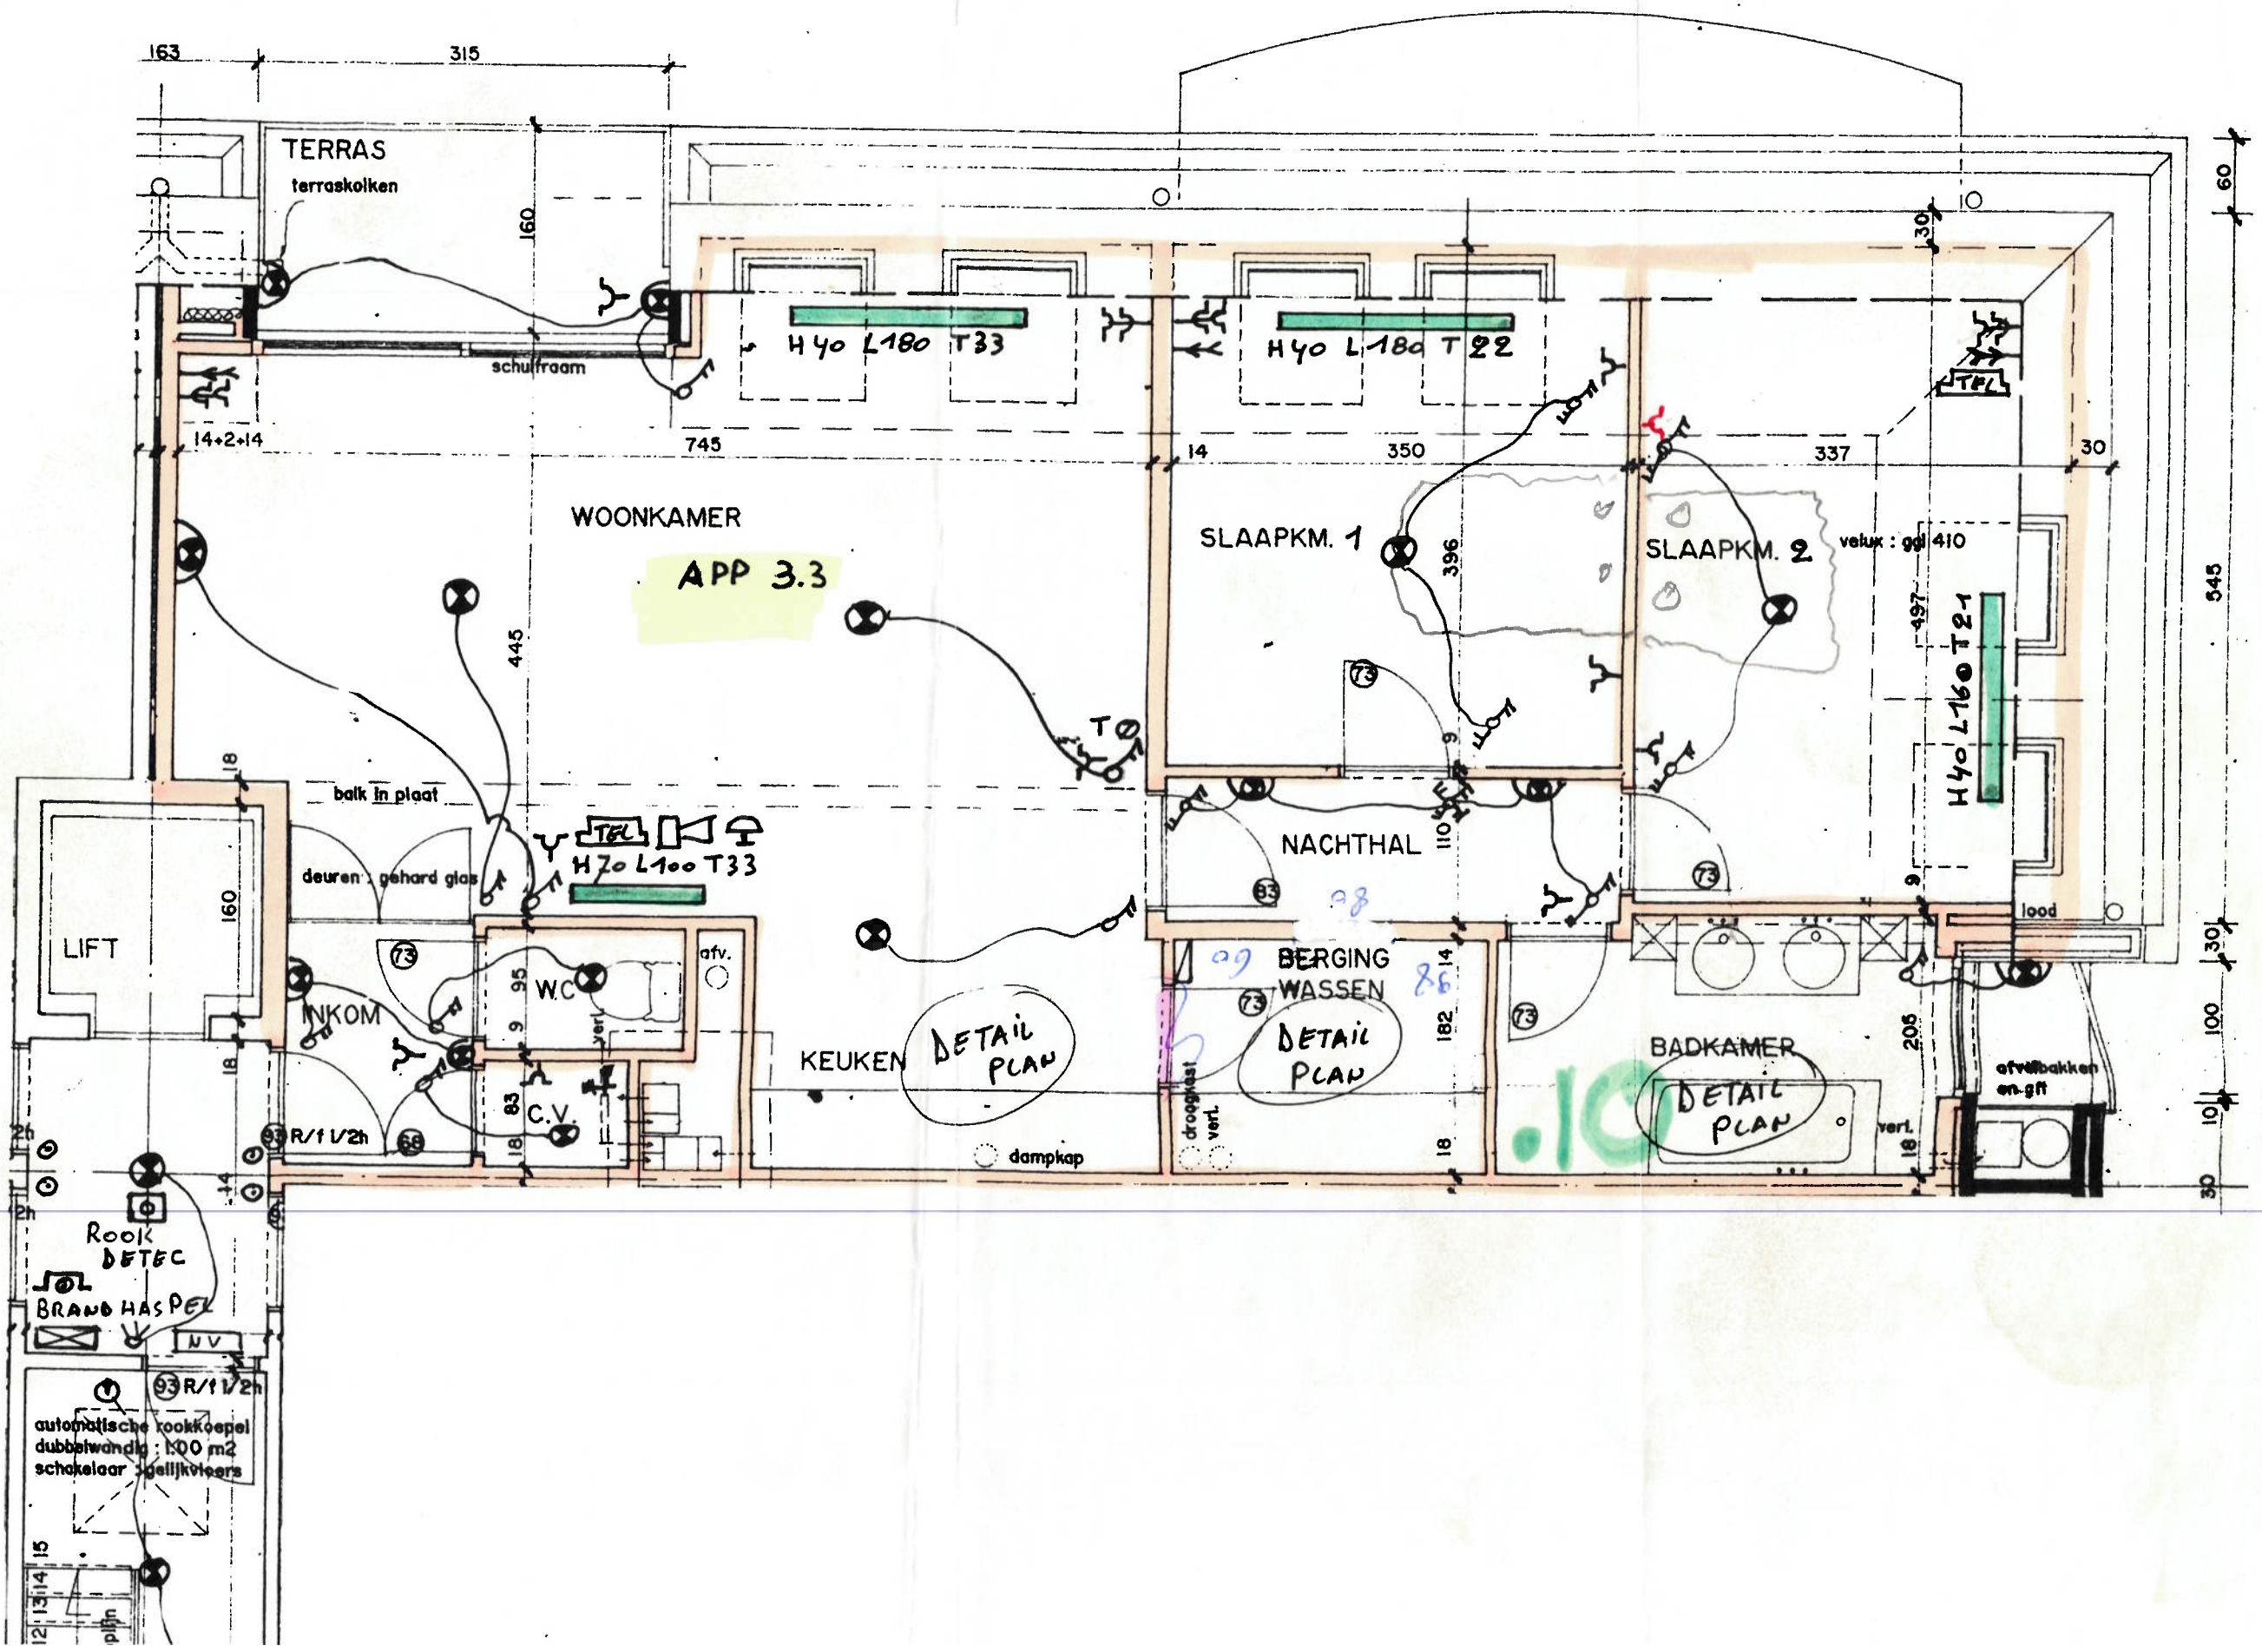

TERRAS
terraskolken
schuifraam
H40 L180 T33
H40 L180 T22
WOONKAMER
APP 3.3
SLAAPKM. 1
SLAAPKM. 2
velux : gal 410
H40 L160 T21
NACHTHAL
BERGING
WASSEN
DETAIL PLAN
BADKAMER
LIFT
INKOM
W.C
C.V.
KEUKEN
balk in plaat
deuren : gehard glas
H70 L100 T33
dampkap
droogkast
afv.
vert.
lood
afvalbakken en gft
ROOK DETEC
BRAND HASPEL
automatische rookkoepel
dubbelwandig : 1.00 m2
schakelaar : gelijkvloers
R/1 1/2h
TFL
163
315
160
745
14+2+14
14
350
337
30
60
345
445
396
197
205
110
182
100
95
83
18
25
15