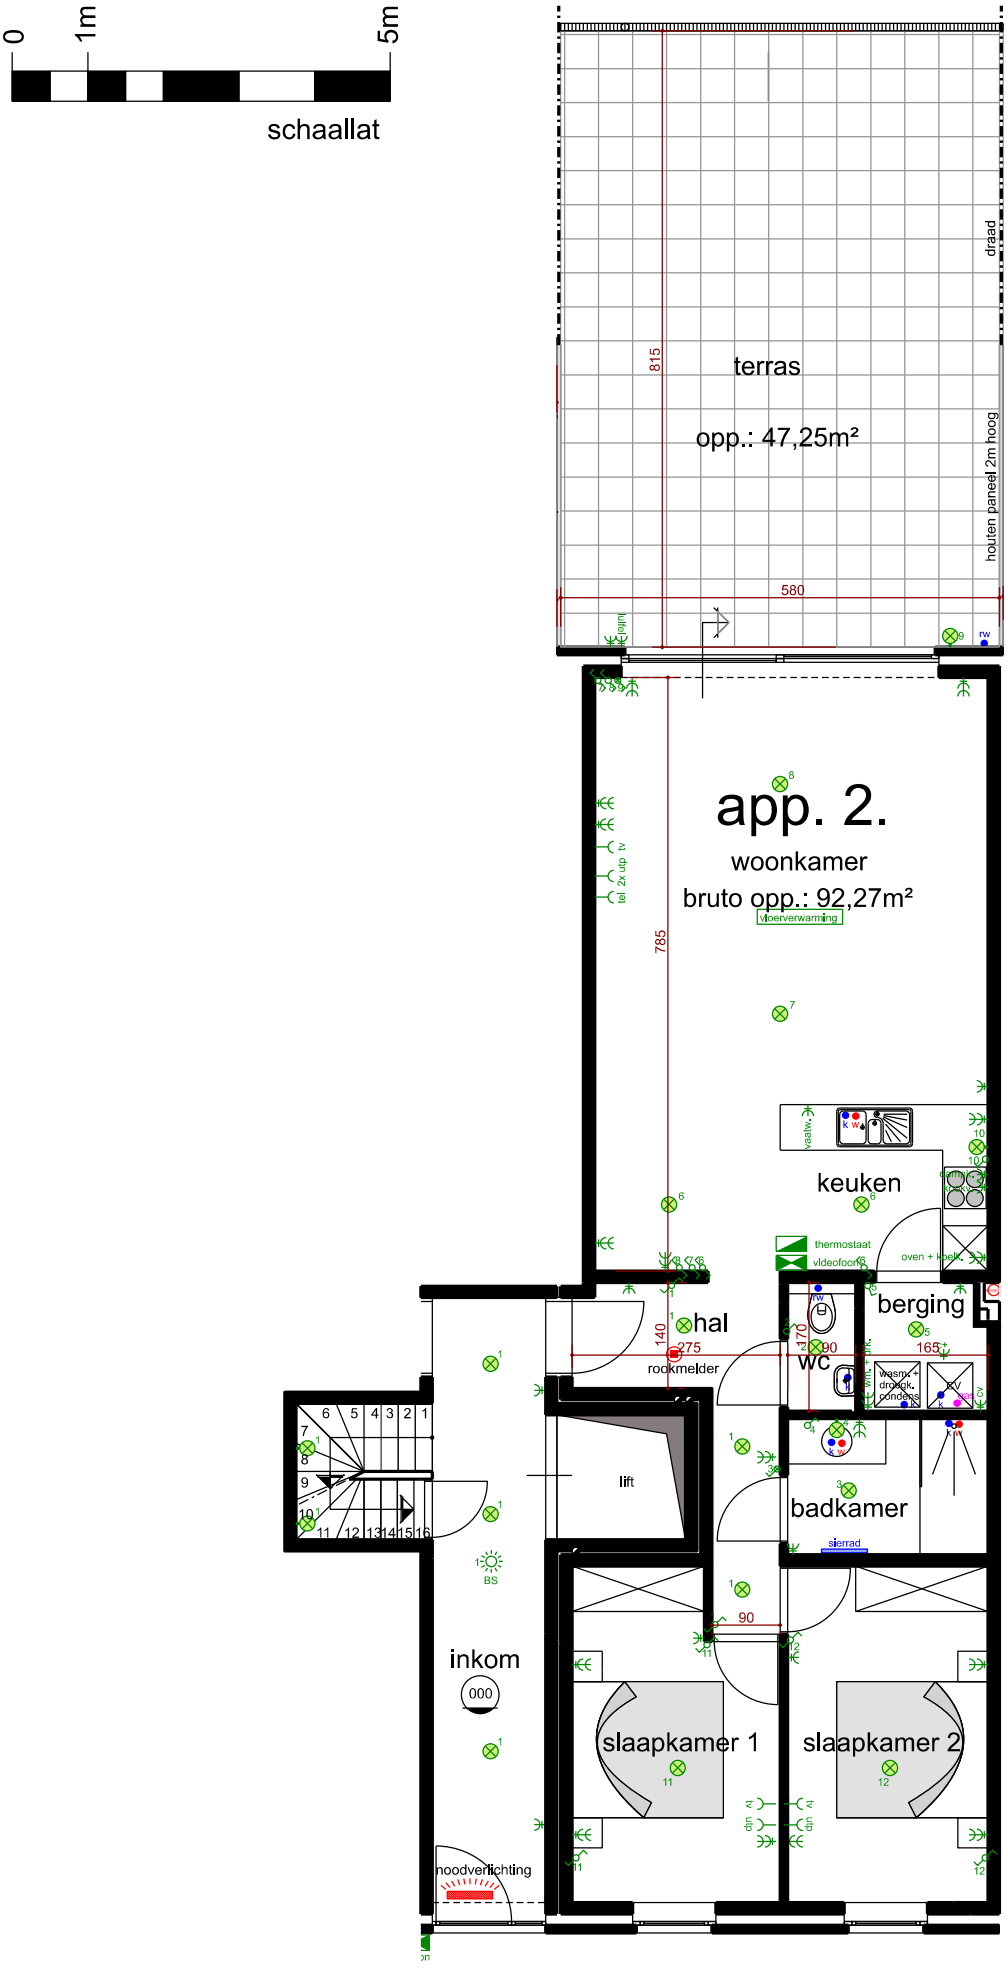


MARTRICK PROJECTS BV Schaal 1/100 18/99

Halle-Dorp 140, 2980 - ZOERSEL

G.R.O.T. bvba
Architectenvennootschap

Tramwissel 2
2360 Oud Turnhout
tel: 014/45.35.64
fax: 014/45.35.72
e-mail: info@grotbvba.be