

Tableau de coordonnées locales			
ID	Code	X	Y
97	Batiment	1014.123	1034.812
136	Batiment	1024.262	995.931
9001	stat_polyg	1000.000	1000.000
9002	stat_polyg	999.995	1015.998
9003	stat_polyg	999.968	1035.187

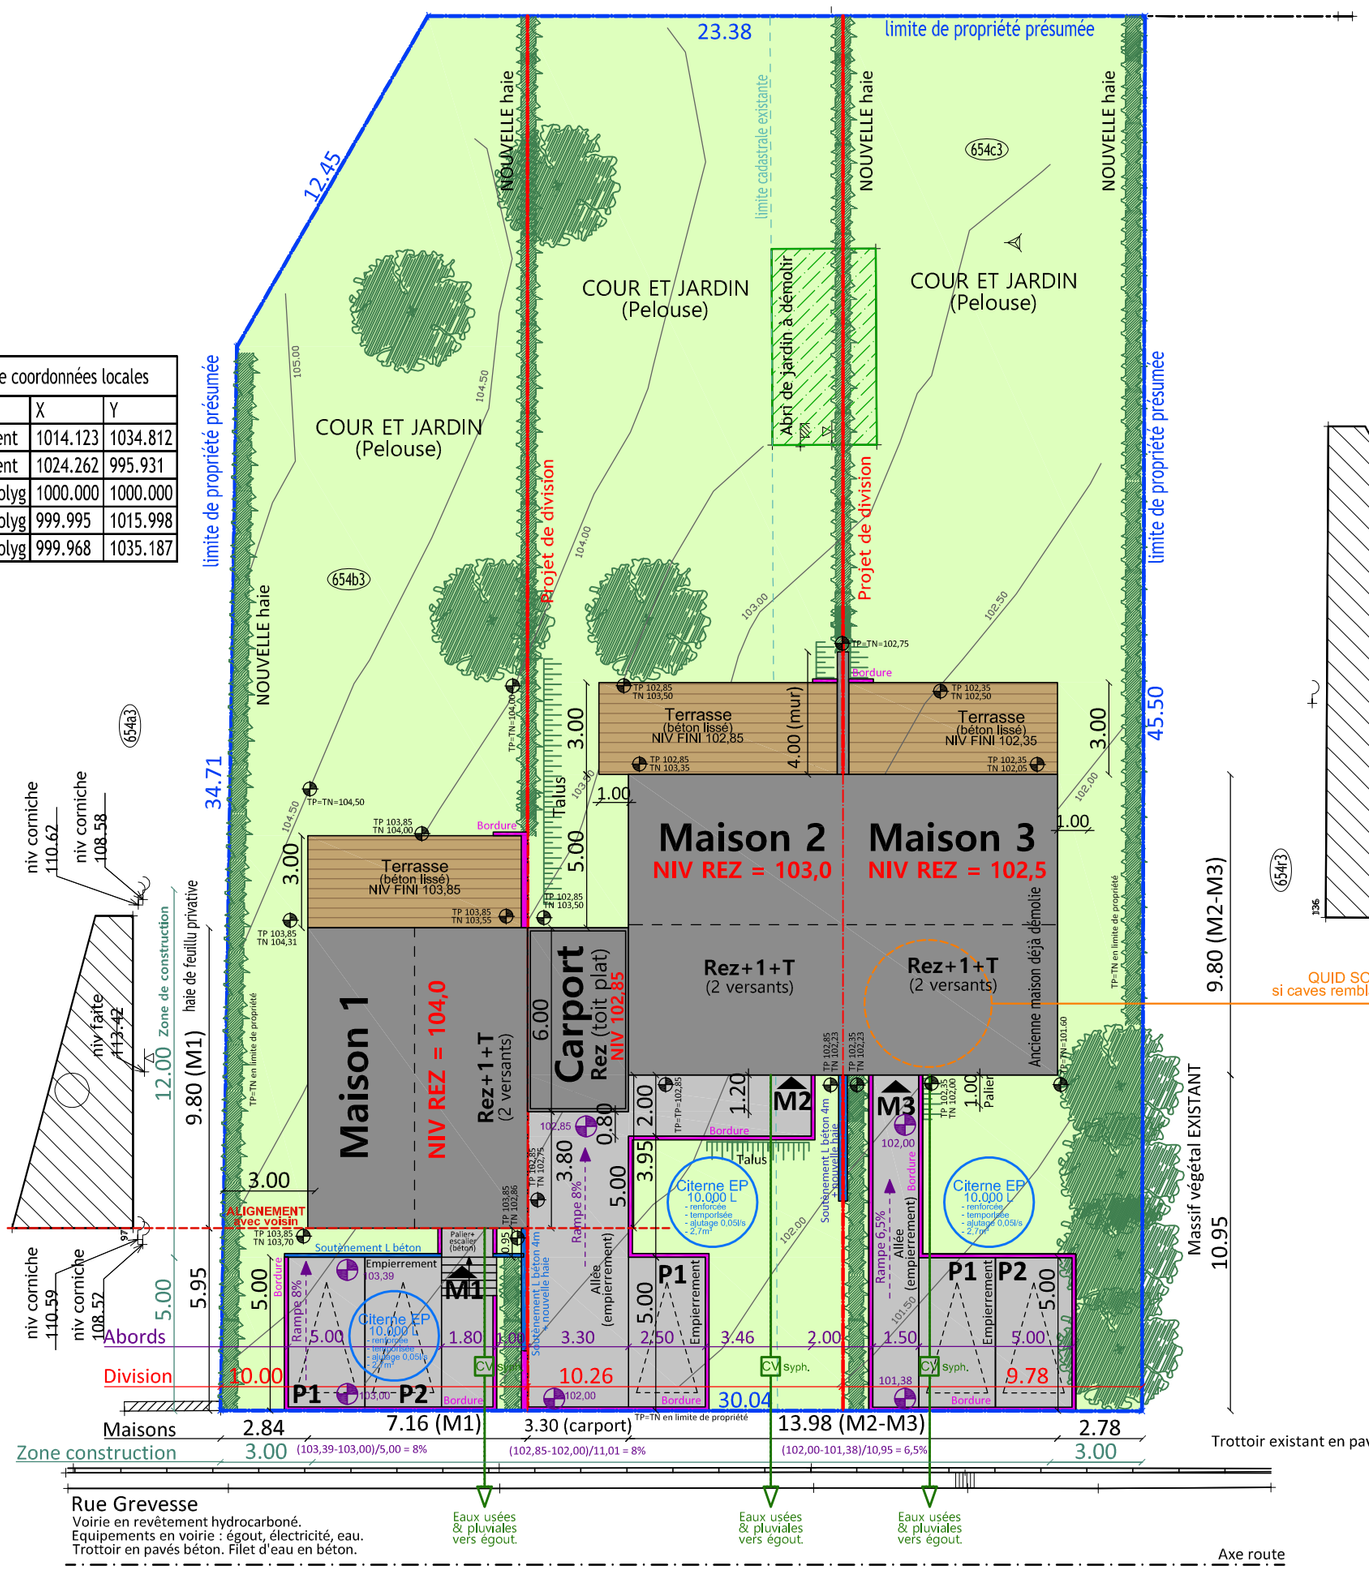

PATRICIA GAUTHOYE
ARCHITECTE
Avenue Bois le Comte, 35 - 4140 GOMZE-ANDOUMONT
0477/85.16.32 patricia.gauthoye@gmail.com

DELVENNE - CONSTRUCTION D'UN ENSEMBLE DE 3 MAISONS UNIFAMILIALES


Rue Grevesse, 25 - 4470 Saint-Georges-sur-Meuse
SAINT-GEORGES-SUR-MEUSE / Section B / 654 C3 et 654 B3

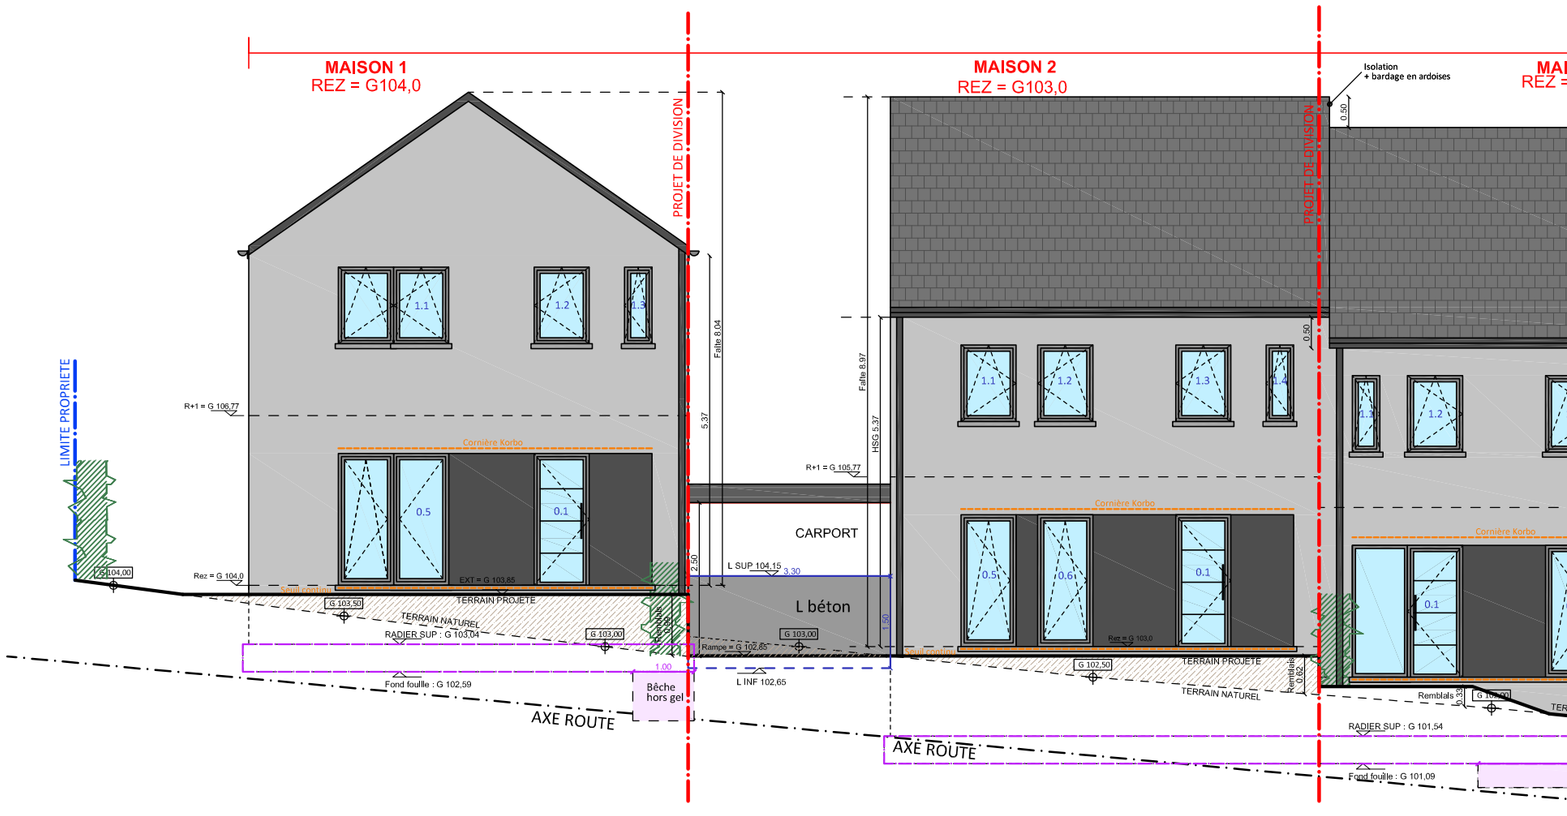

PATRICIA GAUTHOYE
ARCHITECTE
Avenue Bois le Comte, 35 - 4140 GOMZE-ANDOUMONT
0477/85.16.32 patricia.gauthoye@gmail.com

DELVENNE - CONSTRUCTION D'UN ENSEMBLE DE 3 MAISONS UNIFAMILIALES


Rue Grevesse, 25 - 4470 Saint-Georges-sur-Meuse
SAINT-GEORGES-SUR-MEUSE / Section B / 654 C3 et 654 B3

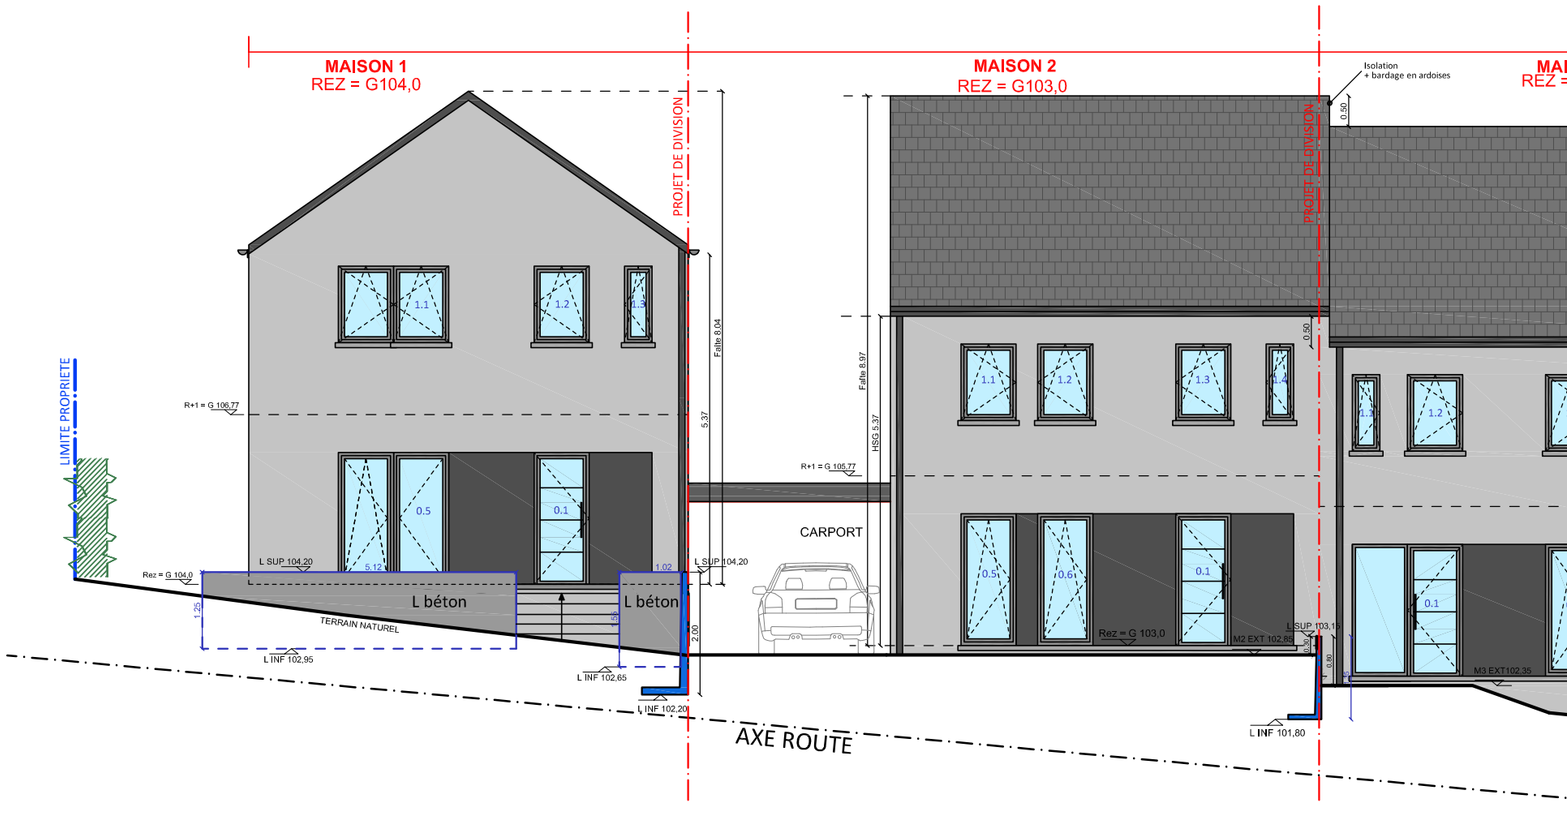

PATRICIA GAUTHOYE
ARCHITECTE
Avenue Bois le Comte, 35 - 4140 GOMZE-ANDOUMONT
0477/85.16.32 patricia.gauthoye@gmail.com

DELVENNE - CONSTRUCTION D'UN ENSEMBLE DE 3 MAISONS UNIFAMILIALES

Rue Grevesse, 25 - 4470 Saint-Georges-sur-Meuse
SAINT-GEORGES-SUR-MEUSE / Section B / 654 C3 et 654 B3

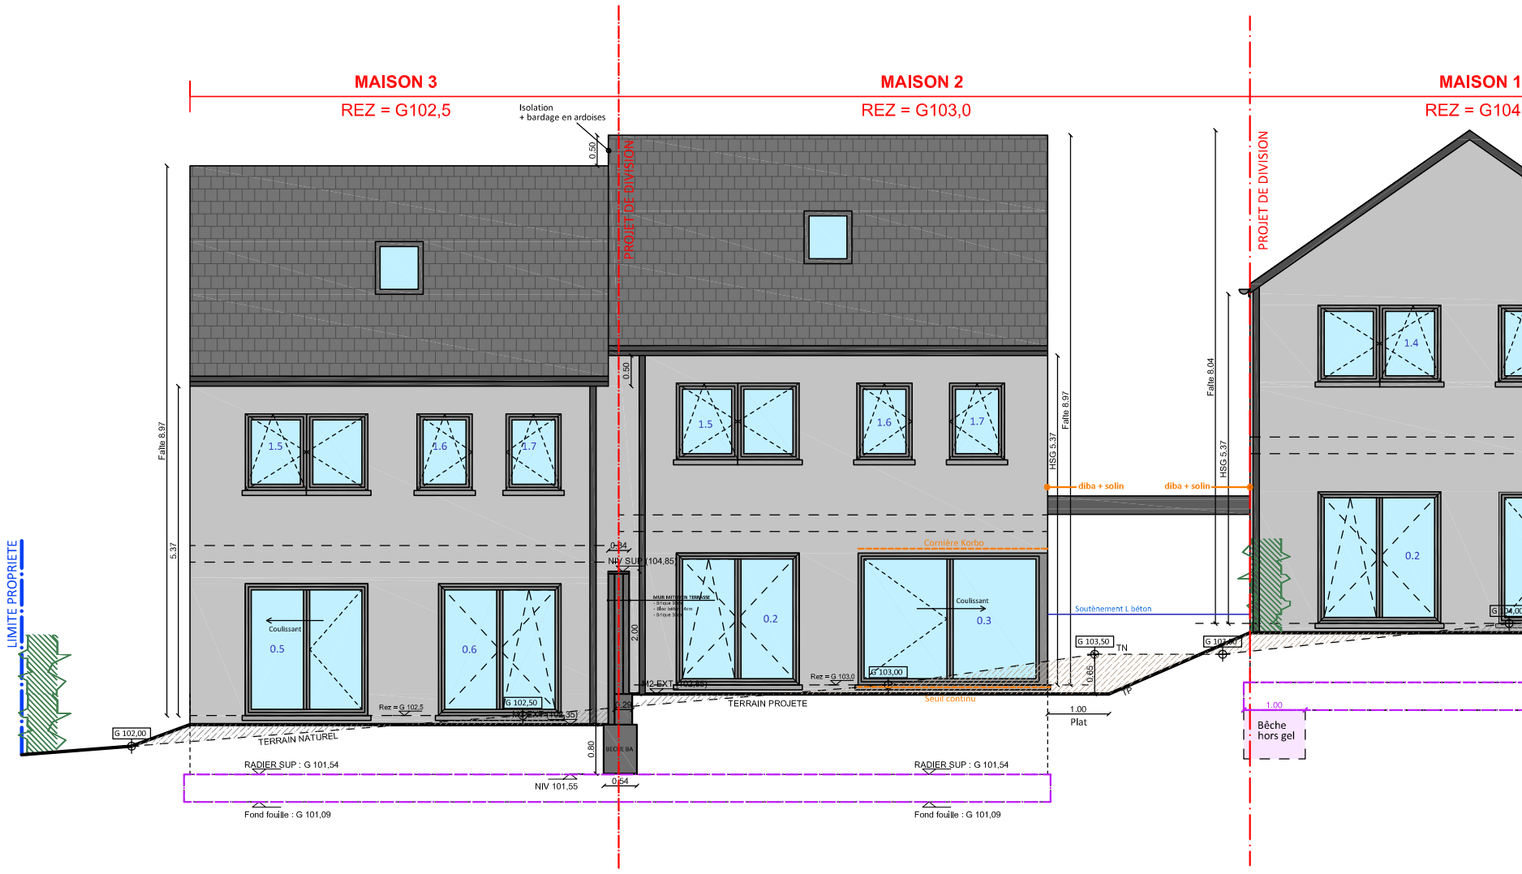

PATRICIA GAUTHOYE
ARCHITECTE
Avenue Bois le Comte, 35 - 4140 GOMZE-ANDOUMONT
0477/85.16.32 patricia.gauthoye@gmail.com

DELVENNE - CONSTRUCTION D'UN ENSEMBLE DE 3 MAISONS UNIFAMILIALES

Rue Grevesse, 25 - 4470 Saint-Georges-sur-Meuse
SAINT-GEORGES-SUR-MEUSE / Section B / 654 C3 et 654 B3


M1

PATRICIA GAUTHOYE
ARCHITECTE
Avenue Bois le Comte, 35 - 4140 GOMZE-ANDOUMONT
0477/85.16.32 patricia.gauthoye@gmail.com

DELVENNE - CONSTRUCTION D'UN ENSEMBLE DE 3 MAISONS UNIFAMILIALES

Rue Grevesse, 25 - 4470 Saint-Georges-sur-Meuse
SAINT-GEORGES-SUR-MEUSE / Section B / 654 C3 et 654 B3

EX
EX 03/05/25

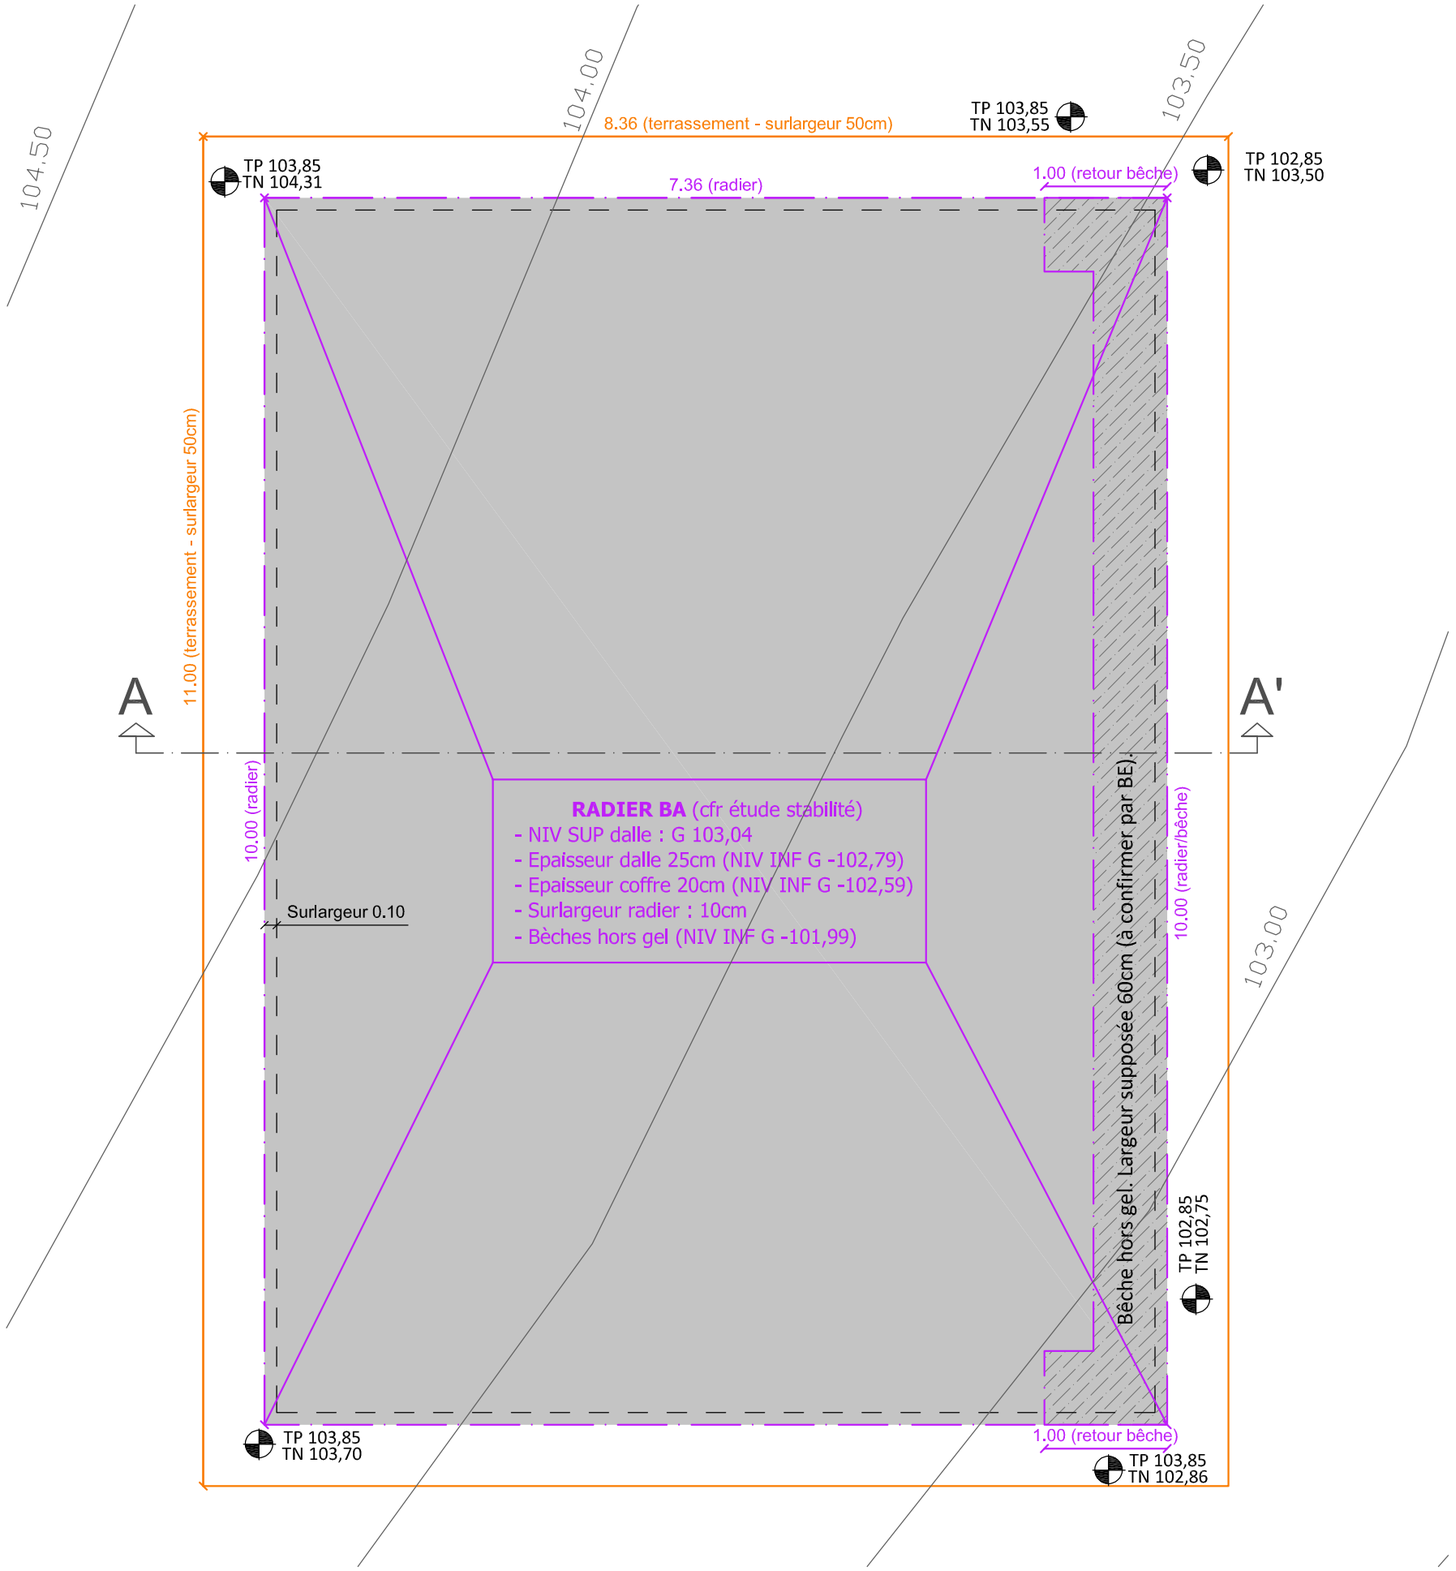

N

M1

Terrassement/radier - 1/50

PATRICIA GAUTHOYE
ARCHITECTE
Avenue Bois le Comte, 35 - 4140 GOMZE-ANDOUMONT
0477/85.16.32 patricia.gauthoye@gmail.com

DELVENNE - CONSTRUCTION D'UN ENSEMBLE DE 3 MAISONS UNIFAMILIALES


Rue Grevesse, 25 - 4470 Saint-Georges-sur-Meuse
SAINT-GEORGES-SUR-MEUSE / Section B / 654 C3 et 654 B3

EX 05
EX 03/05/25

LEGENDE EGOUTTAGE

Drain périphérique - pente 0,5% min
Eaux pluviales - pente 1% min
Eaux ménagères/fécales - pente 3% min


Sortie des appareils 5cm/m.
Couvercle des CV en fonte et étanche aux odeurs
Les citernes doivent être remplies d'eau dès leur mise en place.

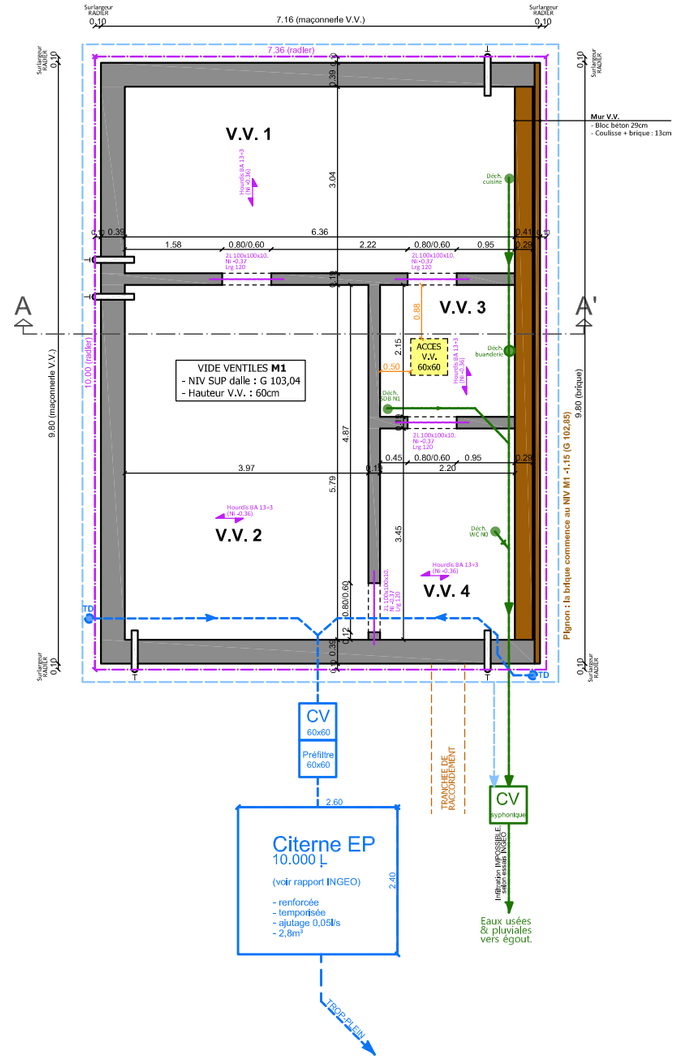


PATRICIA GAUTHOYE ARCHITECTE
Avenue Bois le Comte, 35 - 4140 GOMZE-ANDOUMONT
0477/85.16.32 patricia.gauthoye@gmail.com

DELVENNE - CONSTRUCTION D'UN ENSEMBLE DE 3 MAISONS UNIFAMILIALES

Rue Grevesse, 25 - 4470 Saint-Georges-sur-Meuse
SAINT-GEORGES-SUR-MEUSE / Section B / 654 C3 et 654 B3

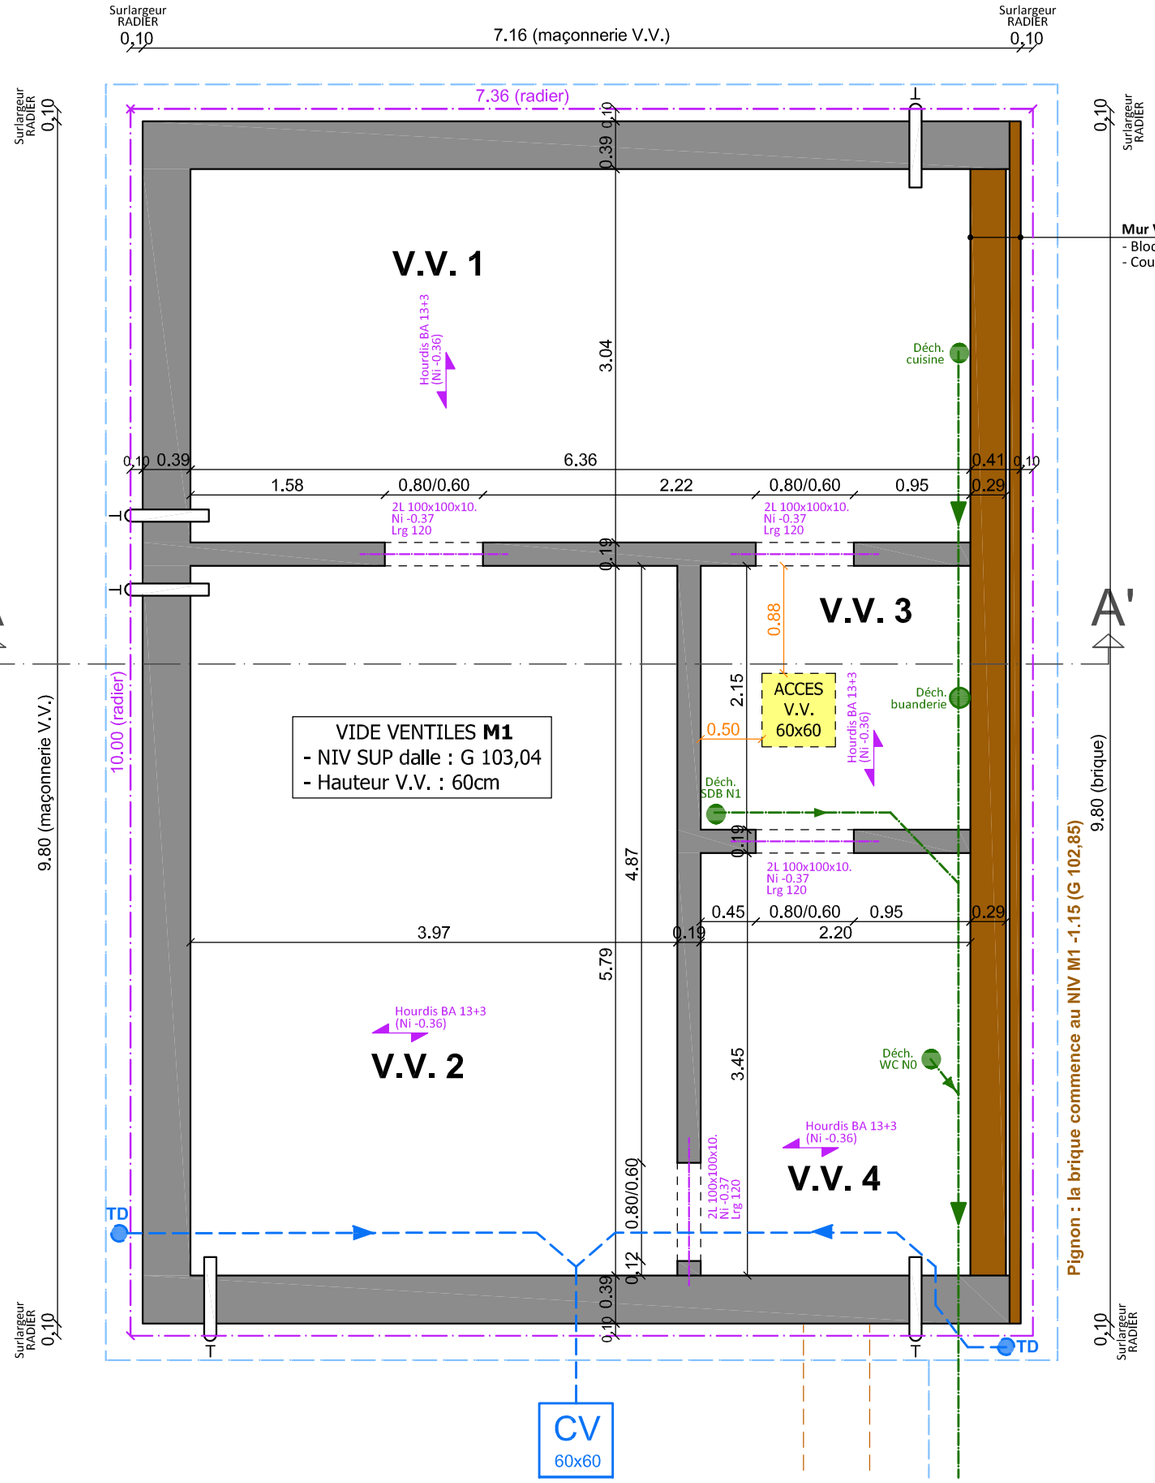

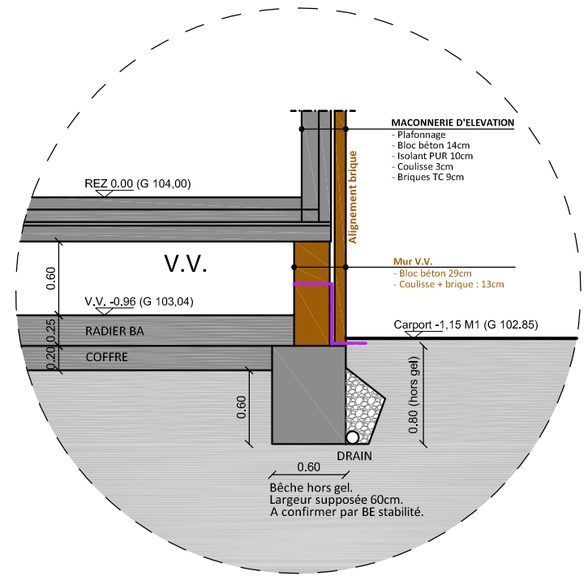

Coupe AA'

N

M1


Fondations/égouttage - 1/50

PATRICIA GAUTHOYE ARCHITECTE
Avenue Bois le Comte, 35 - 4140 GOMZE-ANDOUMONT
0477/85.16.32 patricia.gauthoye@gmail.com

DELVENNE - CONSTRUCTION D'UN ENSEMBLE DE 3 MAISONS UNIFAMILIALES

Rue Grevesse, 25 - 4470 Saint-Georges-sur-Meuse
SAINT-GEORGES-SUR-MEUSE / Section B / 654 C3 et 654 B3

EX 07
EX 03/05/25

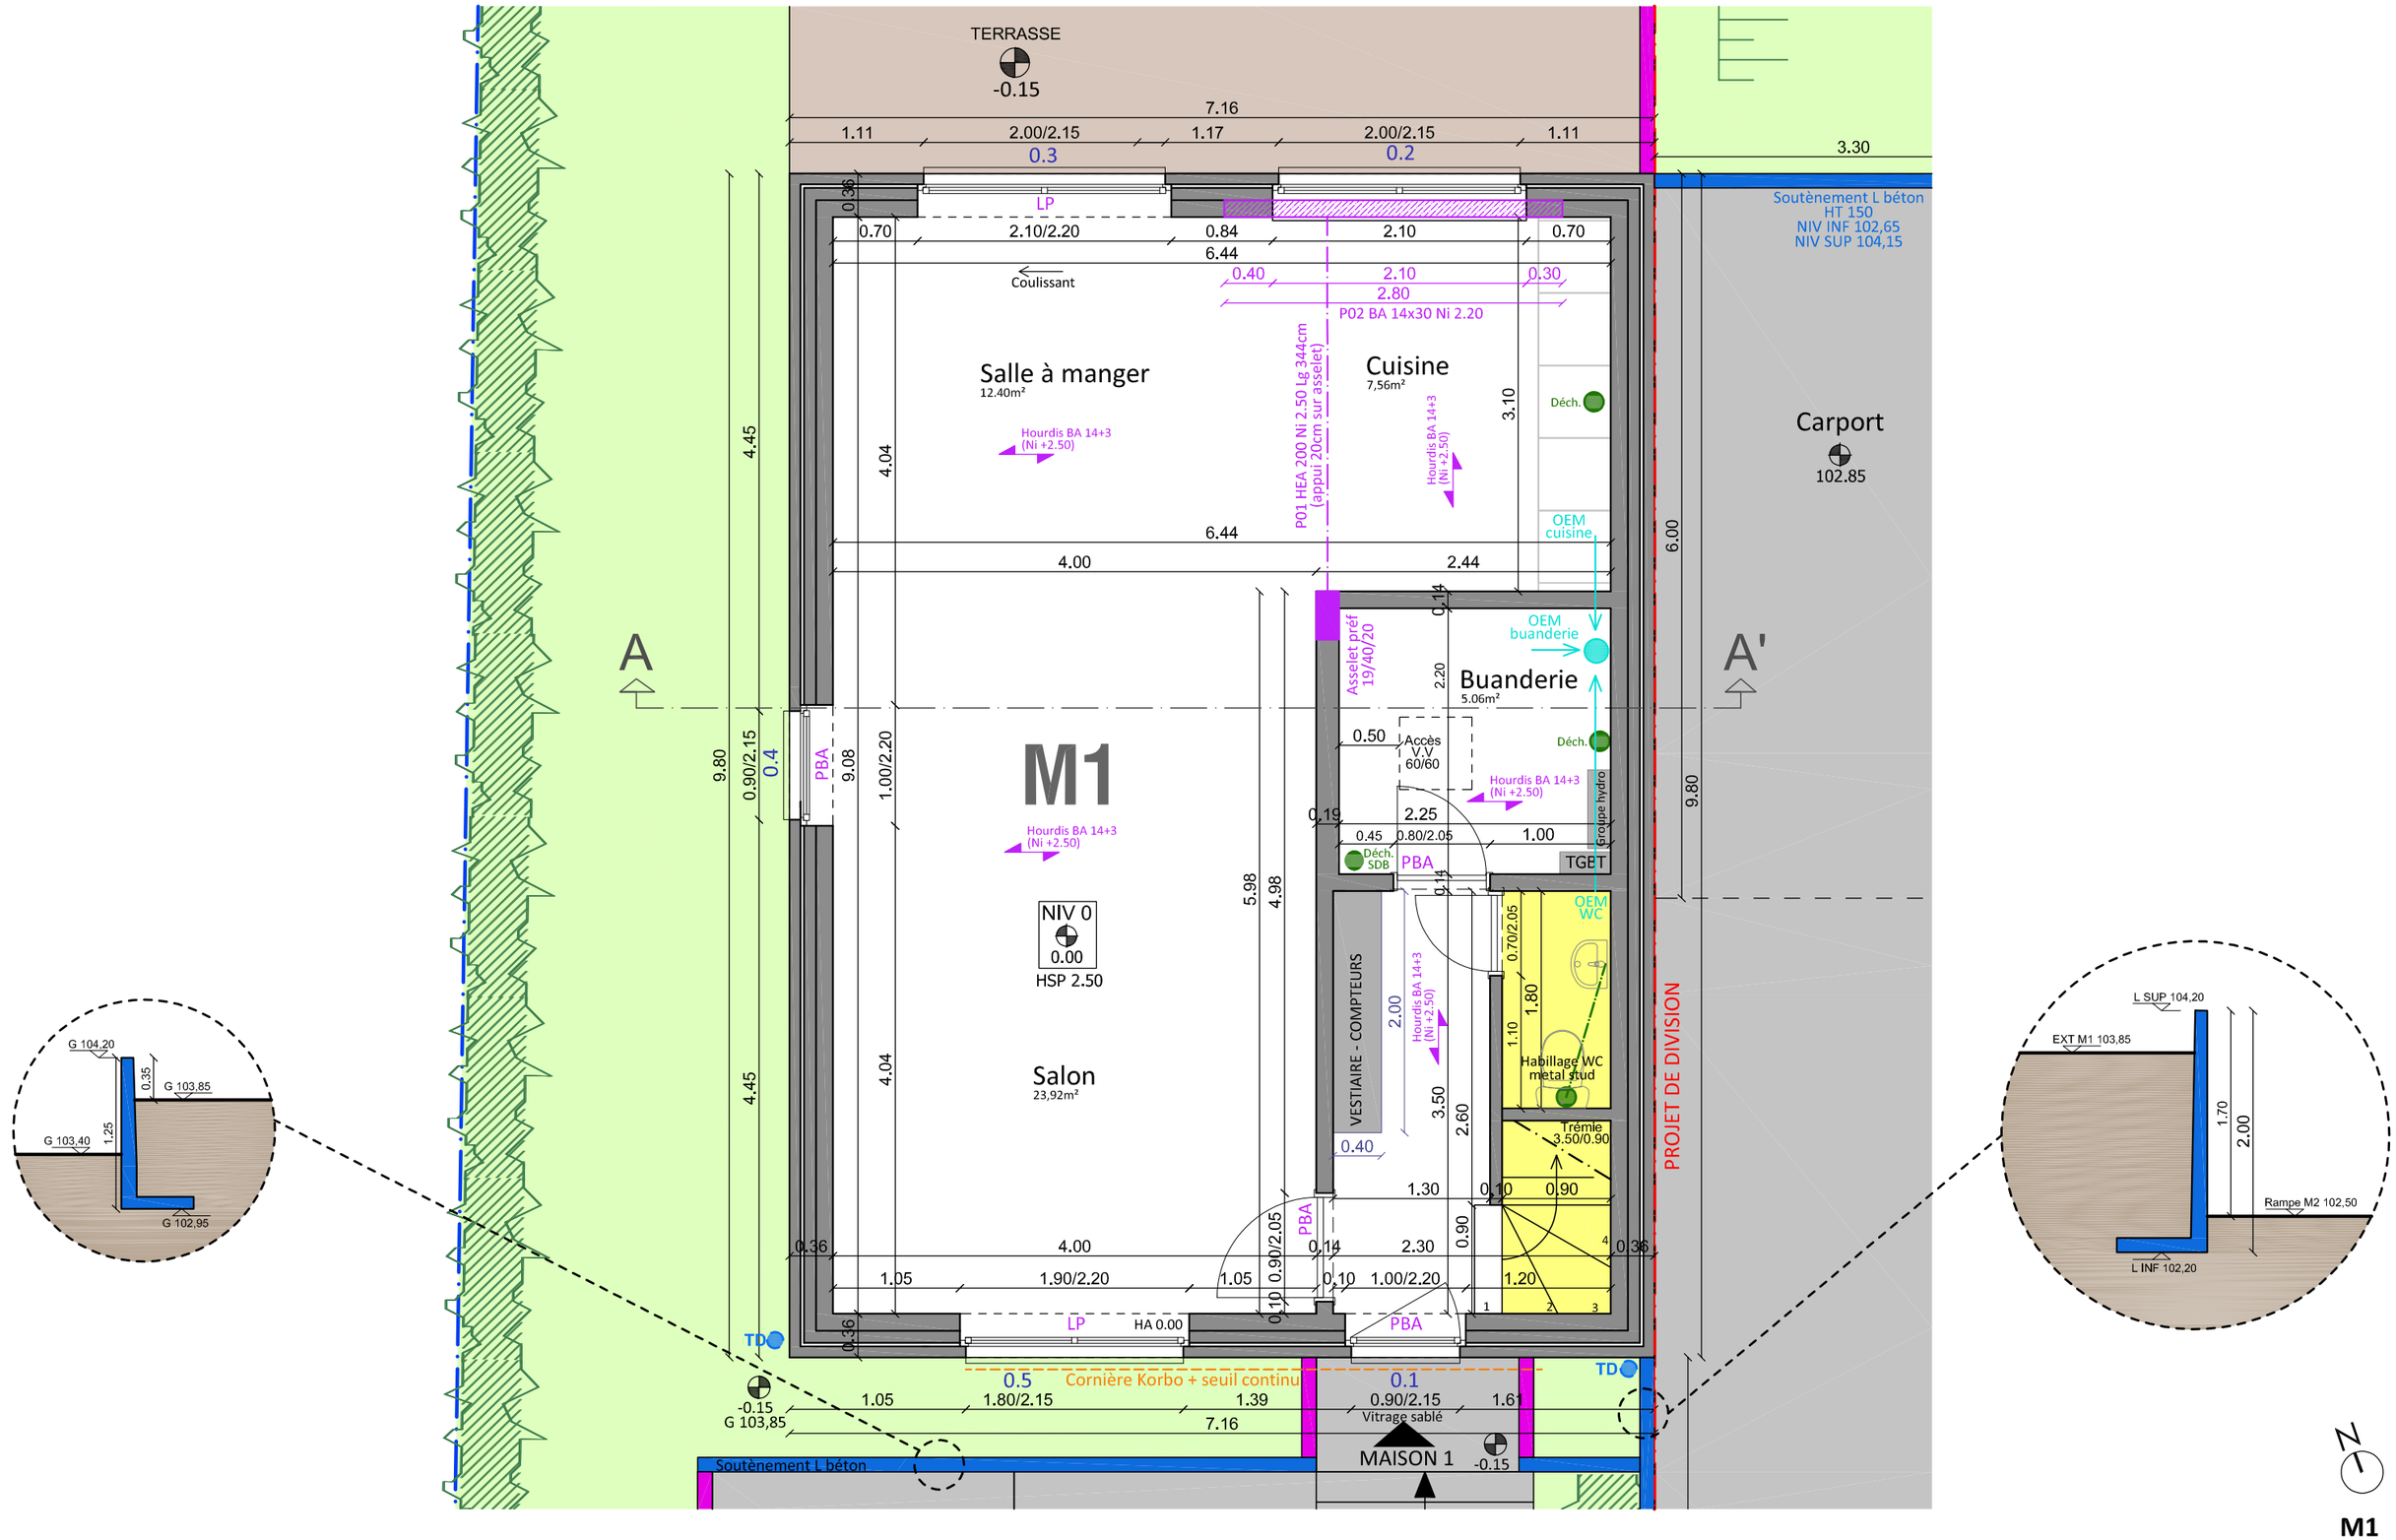

M1


NIV 0 (rez-de-chaussée) - 1/50

PATRICIA GAUTHOYE
ARCHITECTE
Avenue Bois le Comte, 35 - 4140 GOMZE-ANDOUMONT
0477/85.16.32 patricia.gauthoye@gmail.com

DELVENNE - CONSTRUCTION D'UN ENSEMBLE DE 3 MAISONS UNIFAMILIALES

Rue Grevesse, 25 - 4470 Saint-Georges-sur-Meuse
SAINT-GEORGES-SUR-MEUSE / Section B / 654 C3 et 654 B3

EX 08
EX 03/05/25

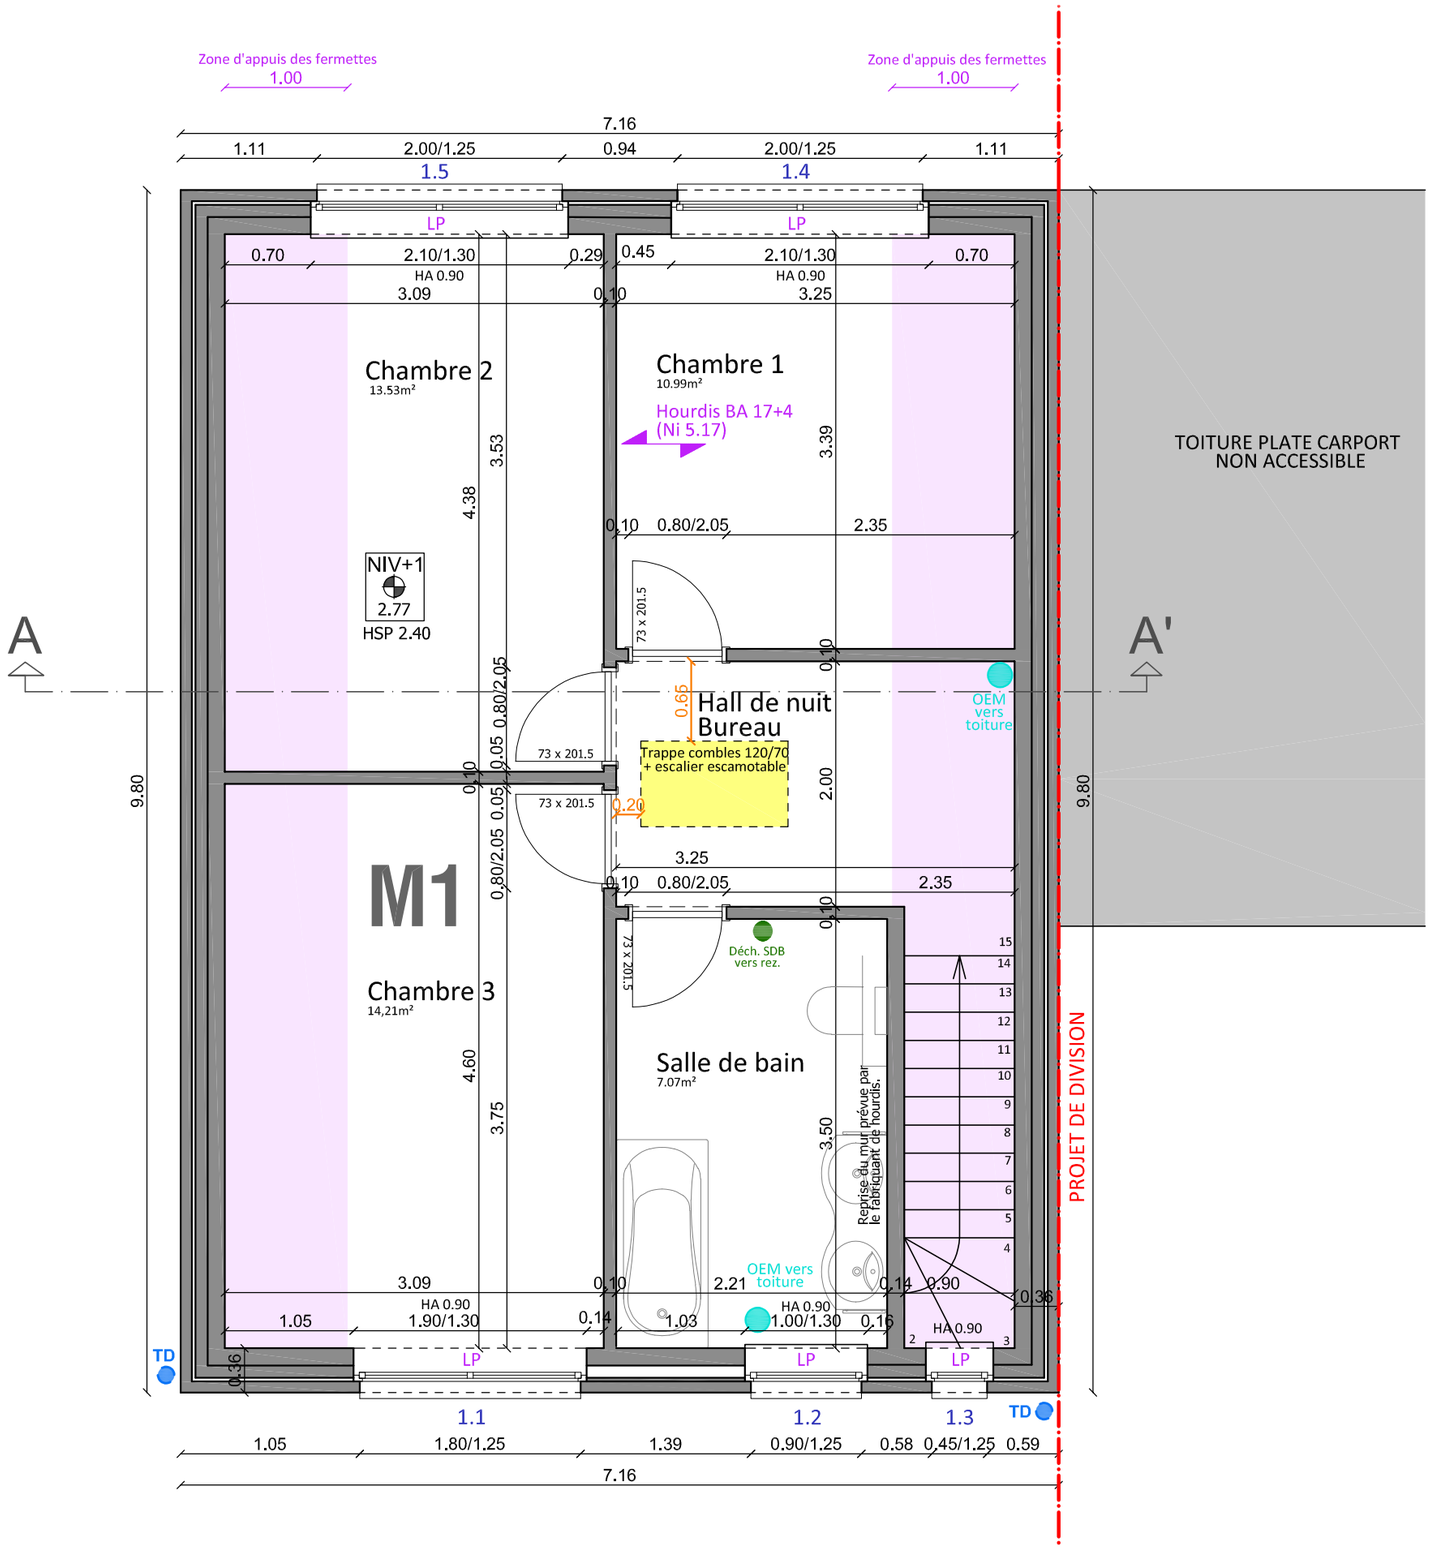

N

M1


NIV +1 (étage) - 1/50

PATRICIA GAUTHOYE
ARCHITECTE
Avenue Bois le Comte, 35 - 4140 GOMZE-ANDOUMONT
0477/85.16.32 patricia.gauthoye@gmail.com

DELVENNE - CONSTRUCTION D'UN ENSEMBLE DE 3 MAISONS UNIFAMILIALES

Rue Grevesse, 25 - 4470 Saint-Georges-sur-Meuse
SAINT-GEORGES-SUR-MEUSE / Section B / 654 C3 et 654 B3

EX 09
EX 03/05/25

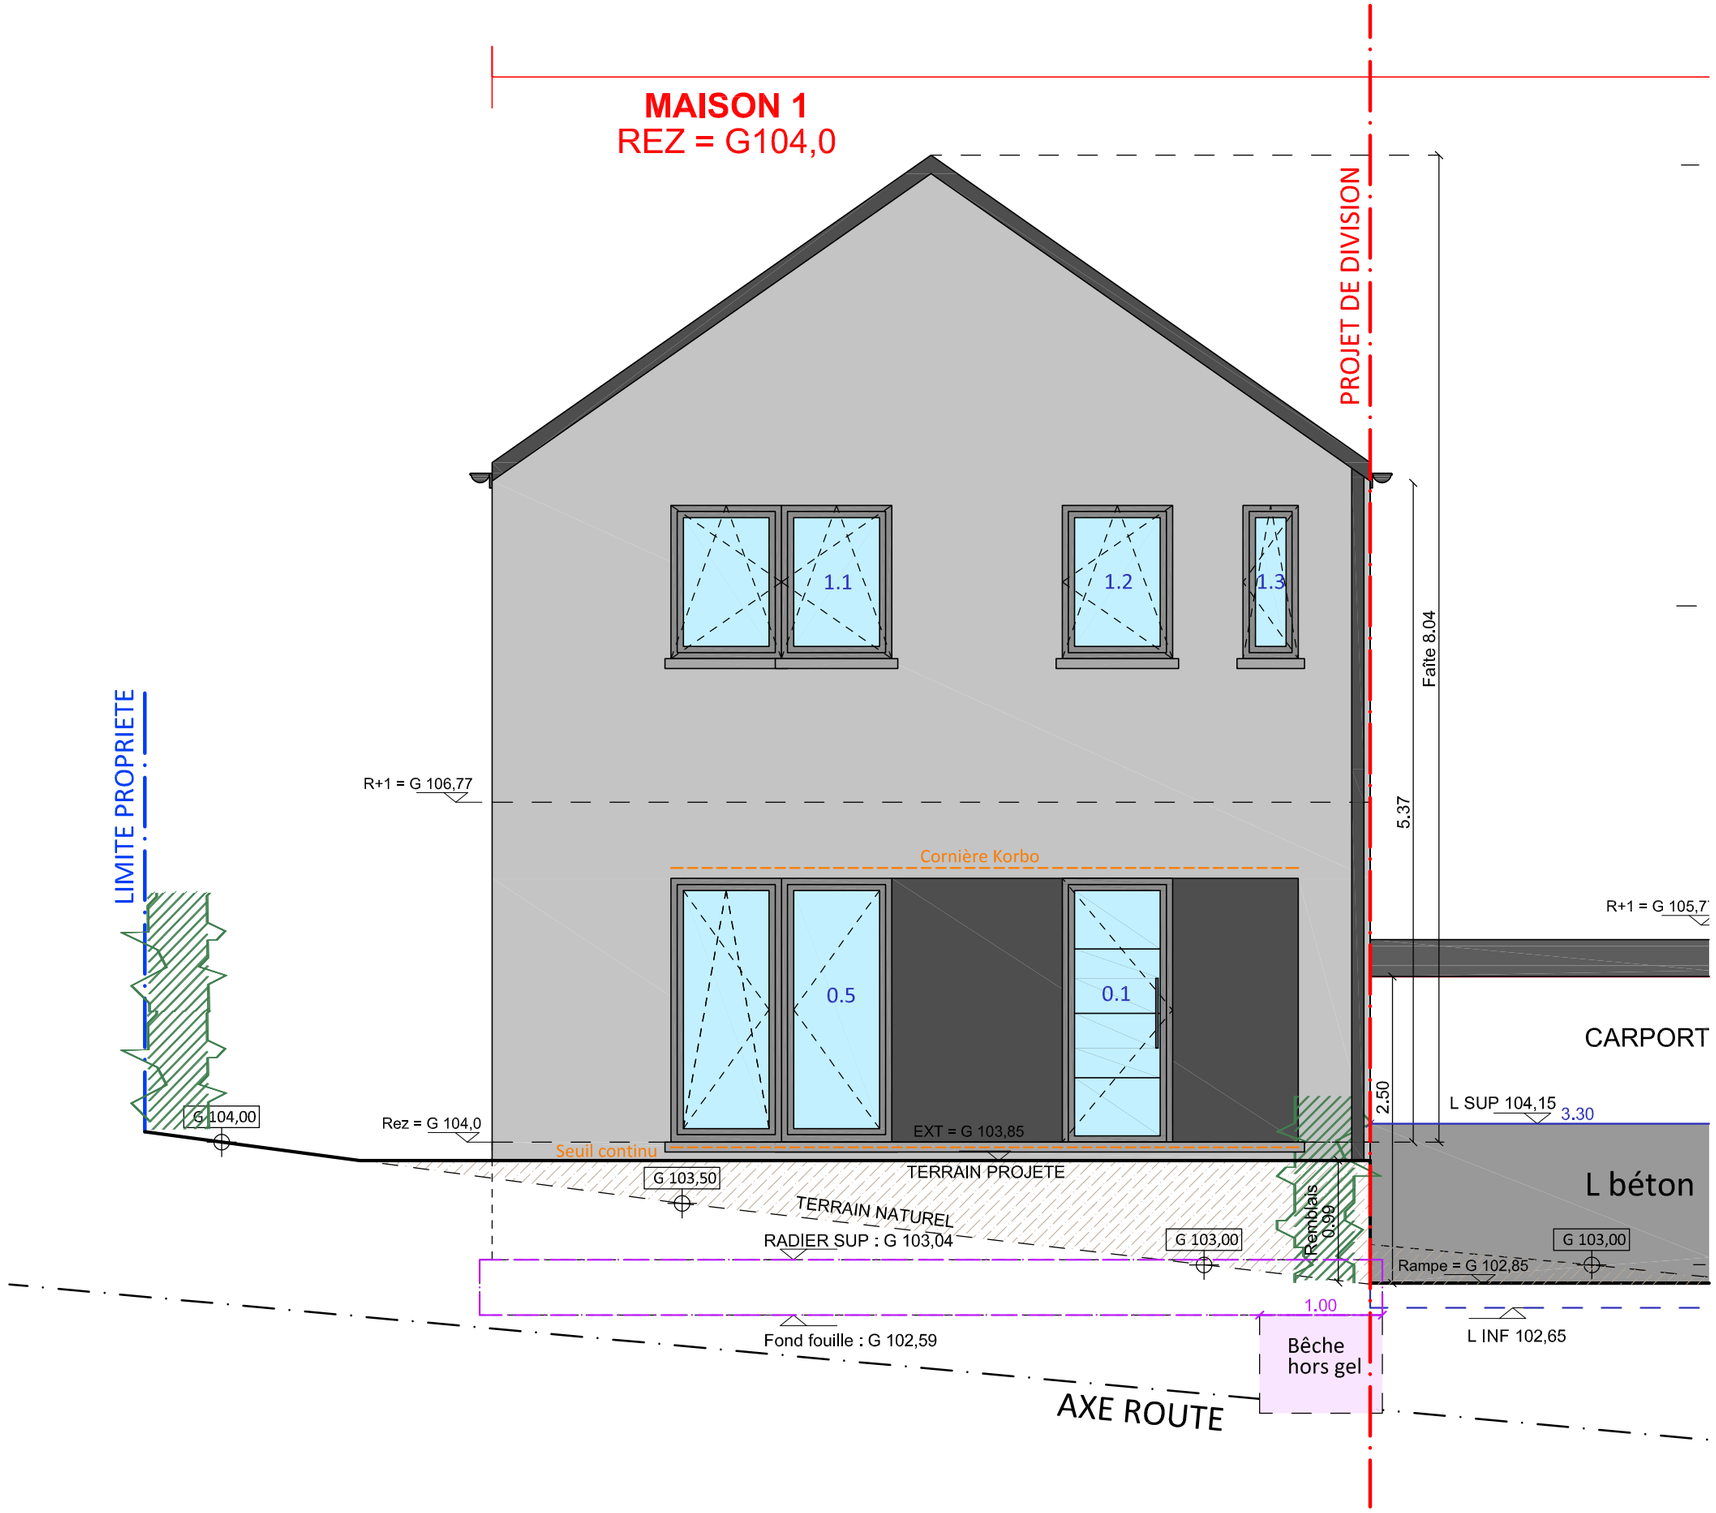

MATERIAUX

COUVERTURE

TUILES PLATES	NOIR
ETANCHEITE EPDM CAR-PORT	NOIR
TUYAUX DESCENTE / ZINC	NOIR
RIVES / ZINC	NOIR

PAREMENT

BRIQUES TC	BRUN-ROUGE
PANNEAU DE FACADE alu	NOIR
SEUILS PIERRE BLEUE	GRIS

MENUISERIES

PVC ou ALU	NOIR
VITRAGE	

M1
Façade avant - 1/50

PATRICIA GAUTHOYE ARCHITECTE
Avenue Bois le Comte, 35 - 4140 GOMZE-ANDOUMONT
0477/85.16.32 patricia.gauthoye@gmail.com

DELVENNE - CONSTRUCTION D'UN ENSEMBLE DE 3 MAISONS UNIFAMILIALES

Rue Grevesse, 25 - 4470 Saint-Georges-sur-Meuse
SAINT-GEORGES-SUR-MEUSE / Section B / 654 C3 et 654 B3

EX 10
EX 03/05/25

MAISON 1

REZ = G104,0



MATERIAUX

COUVERTURE		
	TUILES PLATES	NOIR
	ETANCHEITE EPDM CAR-PORT	NOIR
	TUYAUX DESCENTE / ZINC	NOIR
	RIVES / ZINC	NOIR
PAREMENT		
	BRIQUES TC	BRUN-ROUGE
	PANNEAU DE FACADE alu	NOIR
	SEUILS PIERRE BLEUE	GRIS
MENUISERIES		
	PVC ou ALU	NOIR
	VITRAGE	

M1

Façade arrière - 1/50

PATRICIA GAUTHOYE ARCHITECTE
Avenue Bois le Comte, 35 - 4140 GOMZE-ANDOUMONT
0477/85.16.32 patricia.gauthoye@gmail.com


DELVENNE - CONSTRUCTION D'UN ENSEMBLE DE 3 MAISONS UNIFAMILIALES

Rue Grevesse, 25 - 4470 Saint-Georges-sur-Meuse
SAINT-GEORGES-SUR-MEUSE / Section B / 654 C3 et 654 B3

EX 11
EX 03/05/25

MAISON 1

REZ = G104,0

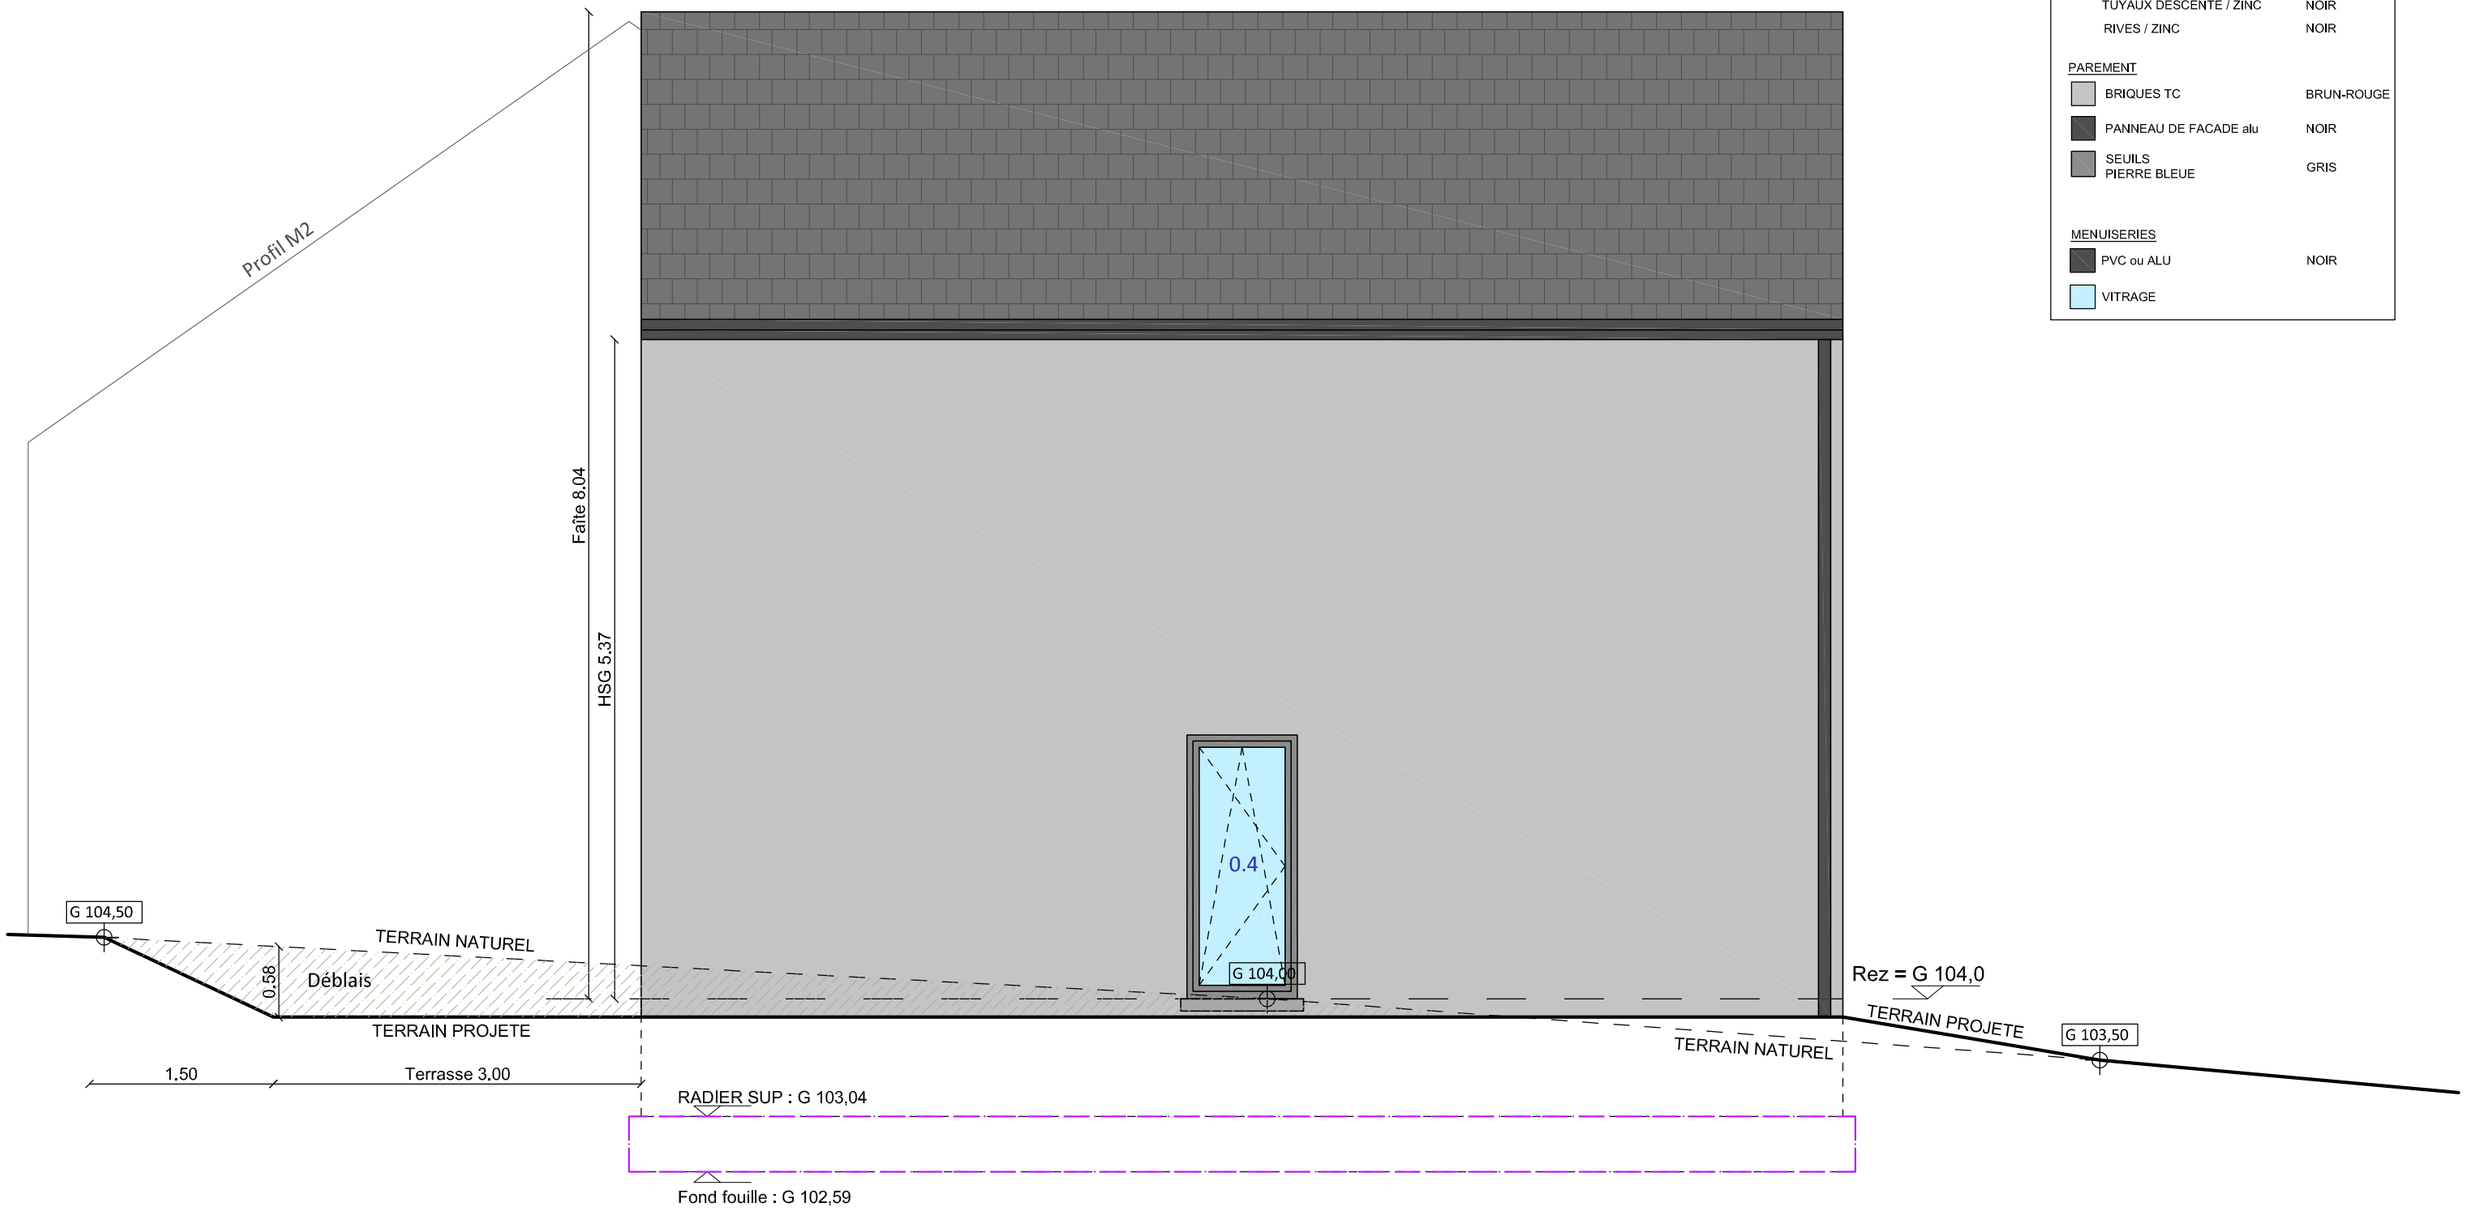

MATERIAUX

COUVERTURE

TUILES PLATES	NOIR
ETANCHEITE EPDM CAR-PORT	NOIR
TUYAUX DESCENTE / ZINC	NOIR
RIVES / ZINC	NOIR

PAREMENT

BRIQUES TC	BRUN-ROUGE
PANNEAU DE FACADE alu	NOIR
SEUILS PIERRE BLEUE	GRIS

MENUISERIES

PVC ou ALU	NOIR
VITRAGE	

M1

Façade gauche - 1/50

PATRICIA GAUTHOYE ARCHITECTE
Avenue Bois le Comte, 35 - 4140 GOMZE-ANDOUMONT
0477/85.16.32 patricia.gauthoye@gmail.com

DELVENNE - CONSTRUCTION D'UN ENSEMBLE DE 3 MAISONS UNIFAMILIALES

Rue Grevesse, 25 - 4470 Saint-Georges-sur-Meuse
SAINT-GEORGES-SUR-MEUSE / Section B / 654 C3 et 654 B3

EX 12
EX 03/05/25

MATERIAUX

COUVERTURE

TUILES PLATES	NOIR
ETANCHEITE EPDM CAR-PORT	NOIR
TUYAUX DESCENTE / ZINC	NOIR
RIVES / ZINC	NOIR

PAREMENT


BRIQUES TC	BRUN-ROUGE
PANNEAU DE FACADE alu	NOIR
SEUILS PIERRE BLEUE	GRIS

MENUISERIES

PVC ou ALU	NOIR
VITRAGE	

MAISON 1

REZ = G104,0

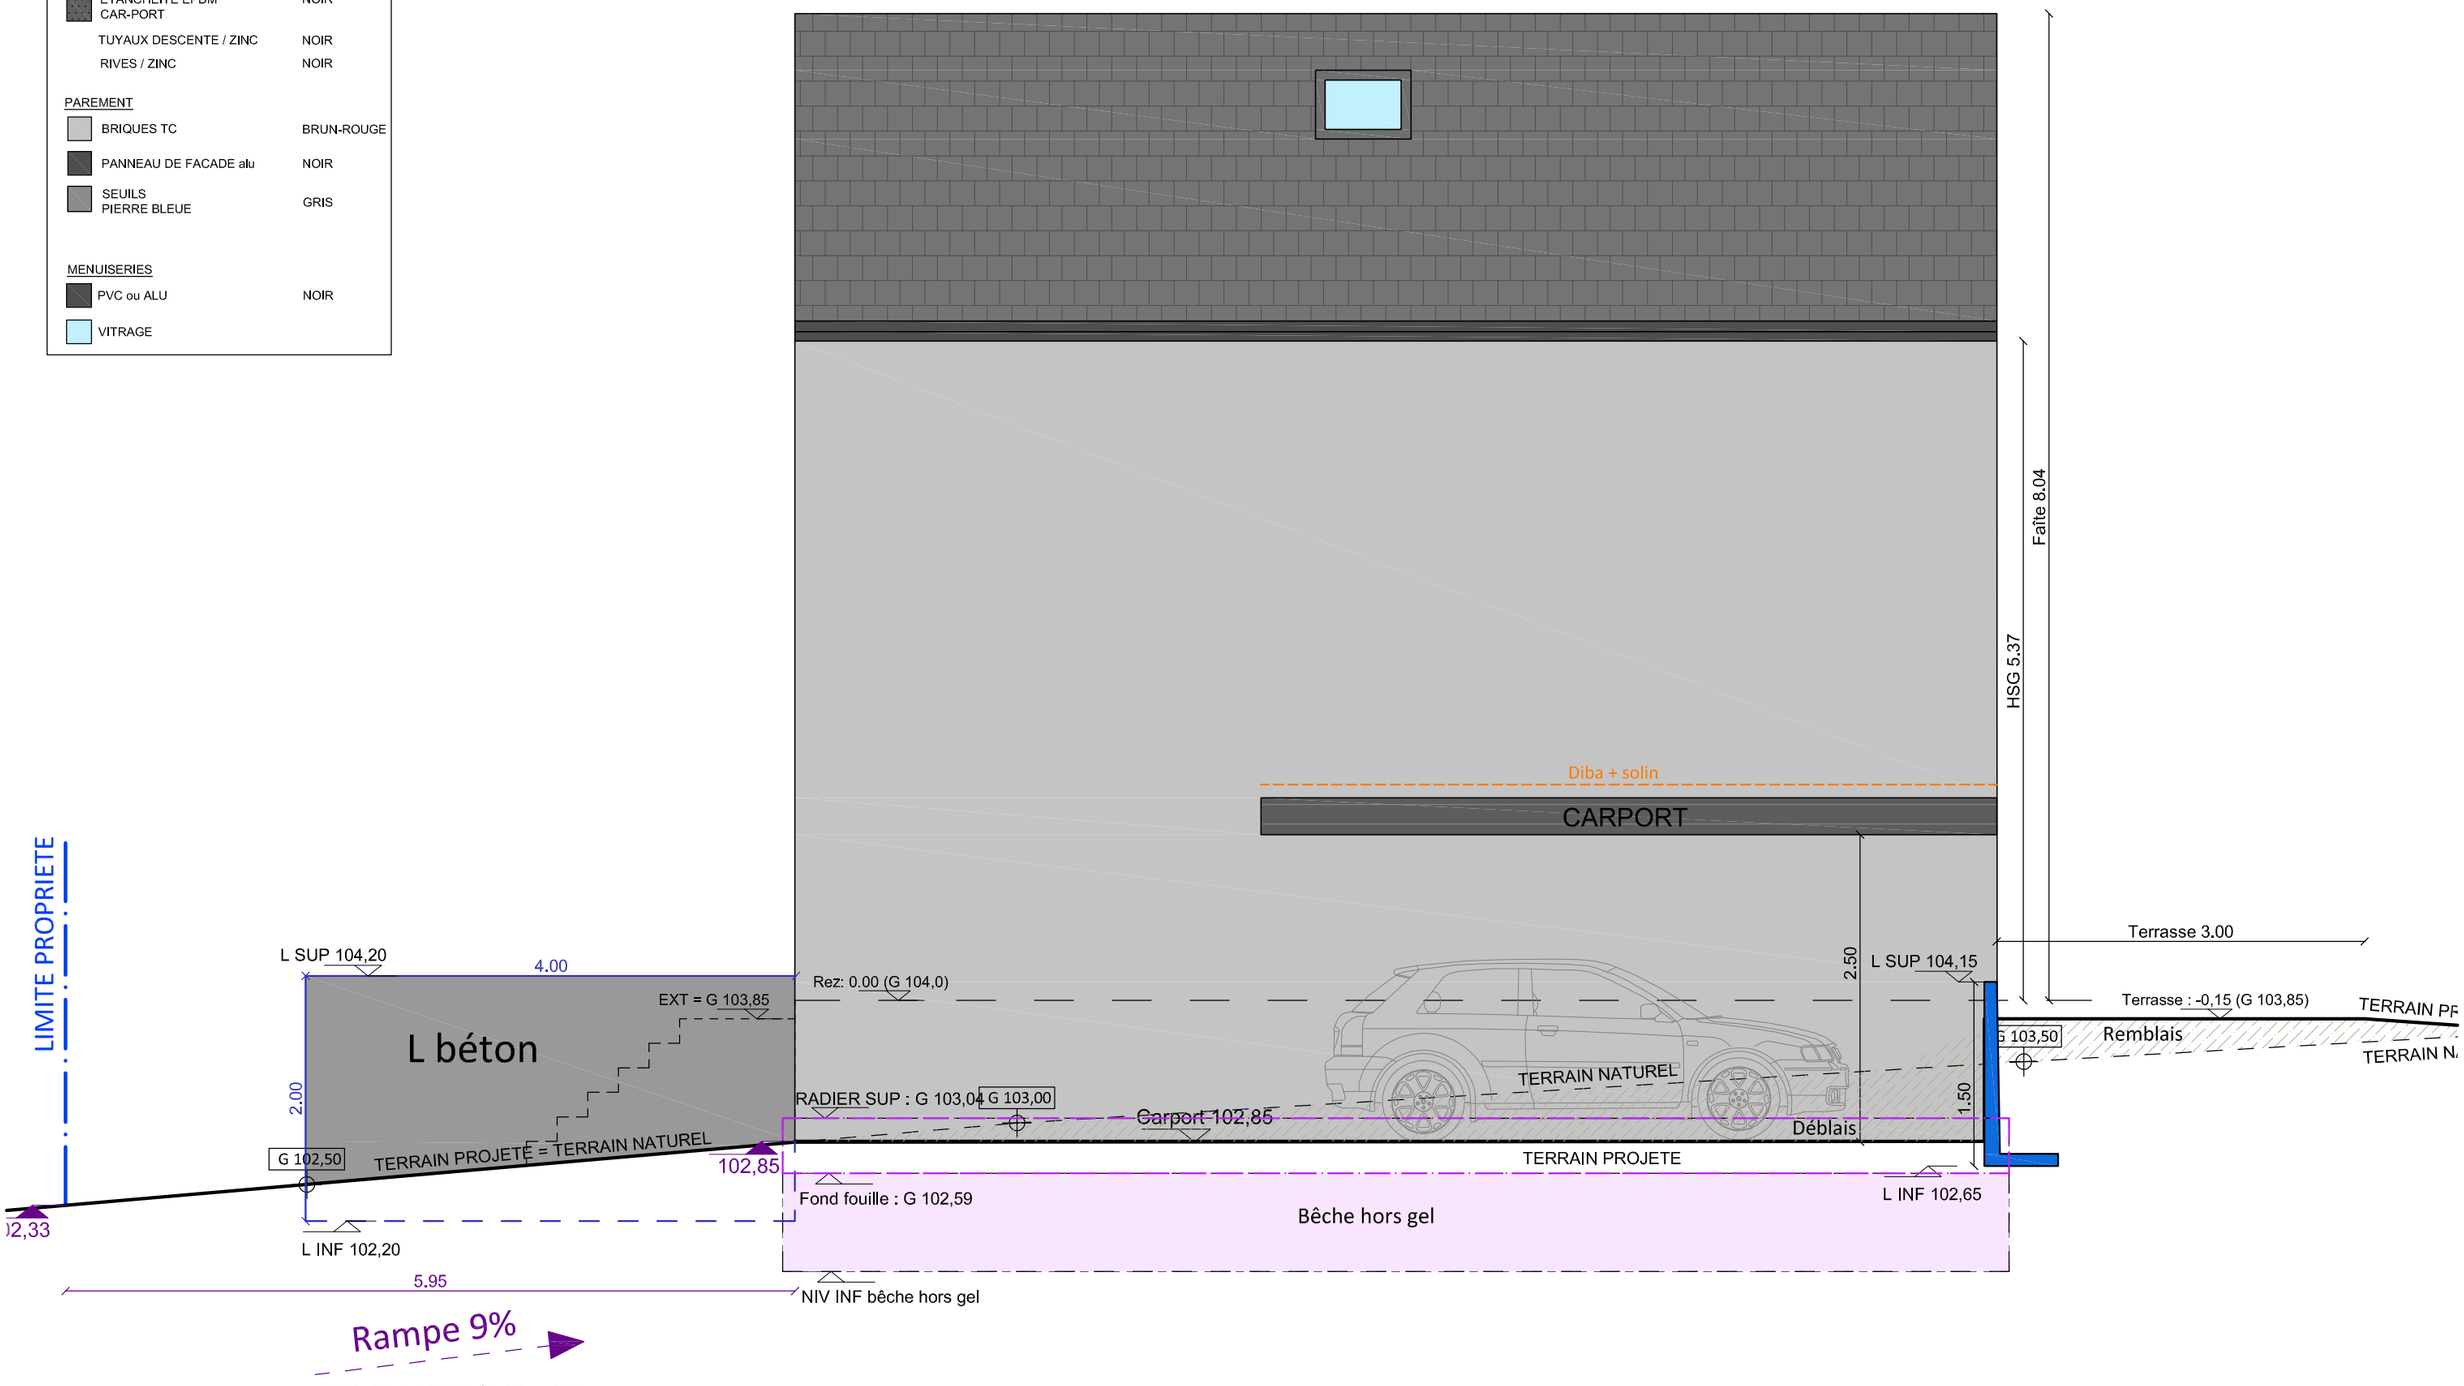

M1


Façade droite - 1/50

PATRICIA GAUTHOYE ARCHITECTE
Avenue Bois le Comte, 35 - 4140 GOMZE-ANDOUMONT
0477/85.16.32 patricia.gauthoye@gmail.com

DELVENNE - CONSTRUCTION D'UN ENSEMBLE DE 3 MAISONS UNIFAMILIALES

Rue Grevesse, 25 - 4470 Saint-Georges-sur-Meuse
SAINT-GEORGES-SUR-MEUSE / Section B / 654 C3 et 654 B3

EX 13
EX 03/05/25

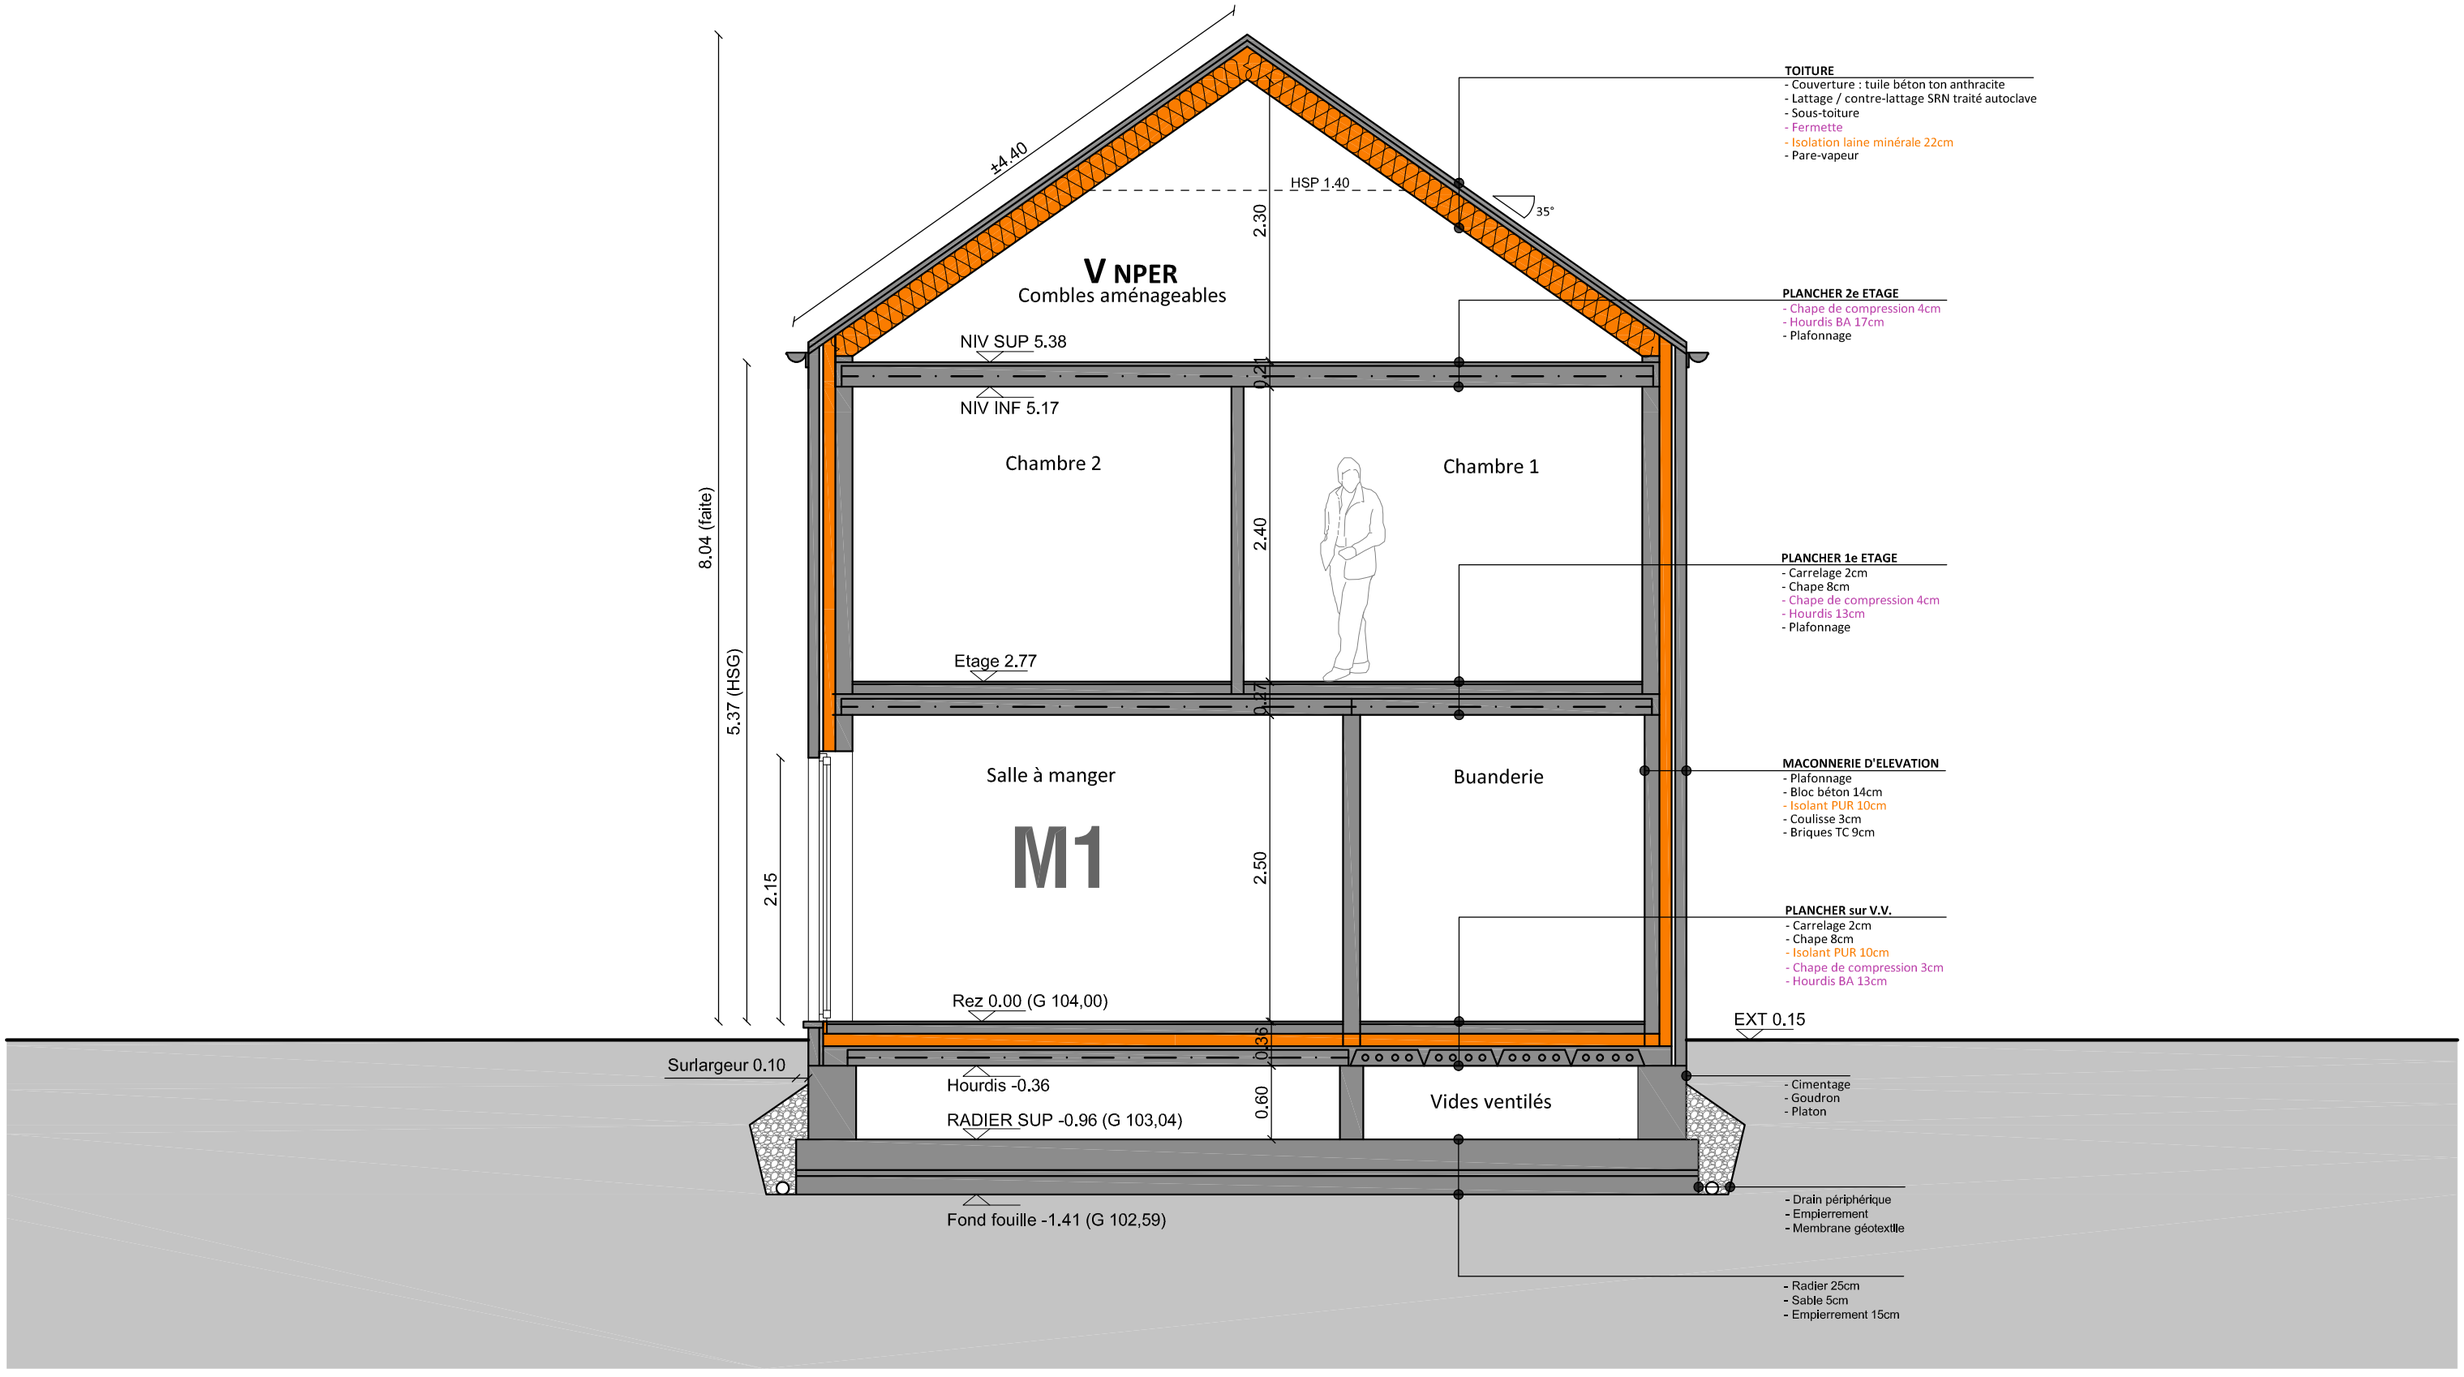

M1

Coupe AA' - 1/50

PATRICIA GAUTHOYE
ARCHITECTE
Avenue Bois le Comte, 35 - 4140 GOMZE-ANDOUMONT
0477/85.16.32 patricia.gauthoye@gmail.com

DELVENNE - CONSTRUCTION D'UN ENSEMBLE DE 3 MAISONS UNIFAMILIALES

Rue Grevesse, 25 - 4470 Saint-Georges-sur-Meuse
SAINT-GEORGES-SUR-MEUSE / Section B / 654 C3 et 654 B3

EX 14
EX 03/05/25


M2-M3

PATRICIA GAUTHOYE
ARCHITECTE
Avenue Bois le Comte, 35 - 4140 GOMZE-ANDOUMONT
0477/85.16.32 patricia.gauthoye@gmail.com

DELVENNE - CONSTRUCTION D'UN ENSEMBLE DE 3 MAISONS UNIFAMILIALES

Rue Grevesse, 25 - 4470 Saint-Georges-sur-Meuse
SAINT-GEORGES-SUR-MEUSE / Section B / 654 C3 et 654 B3

EX
EX 03/05/25

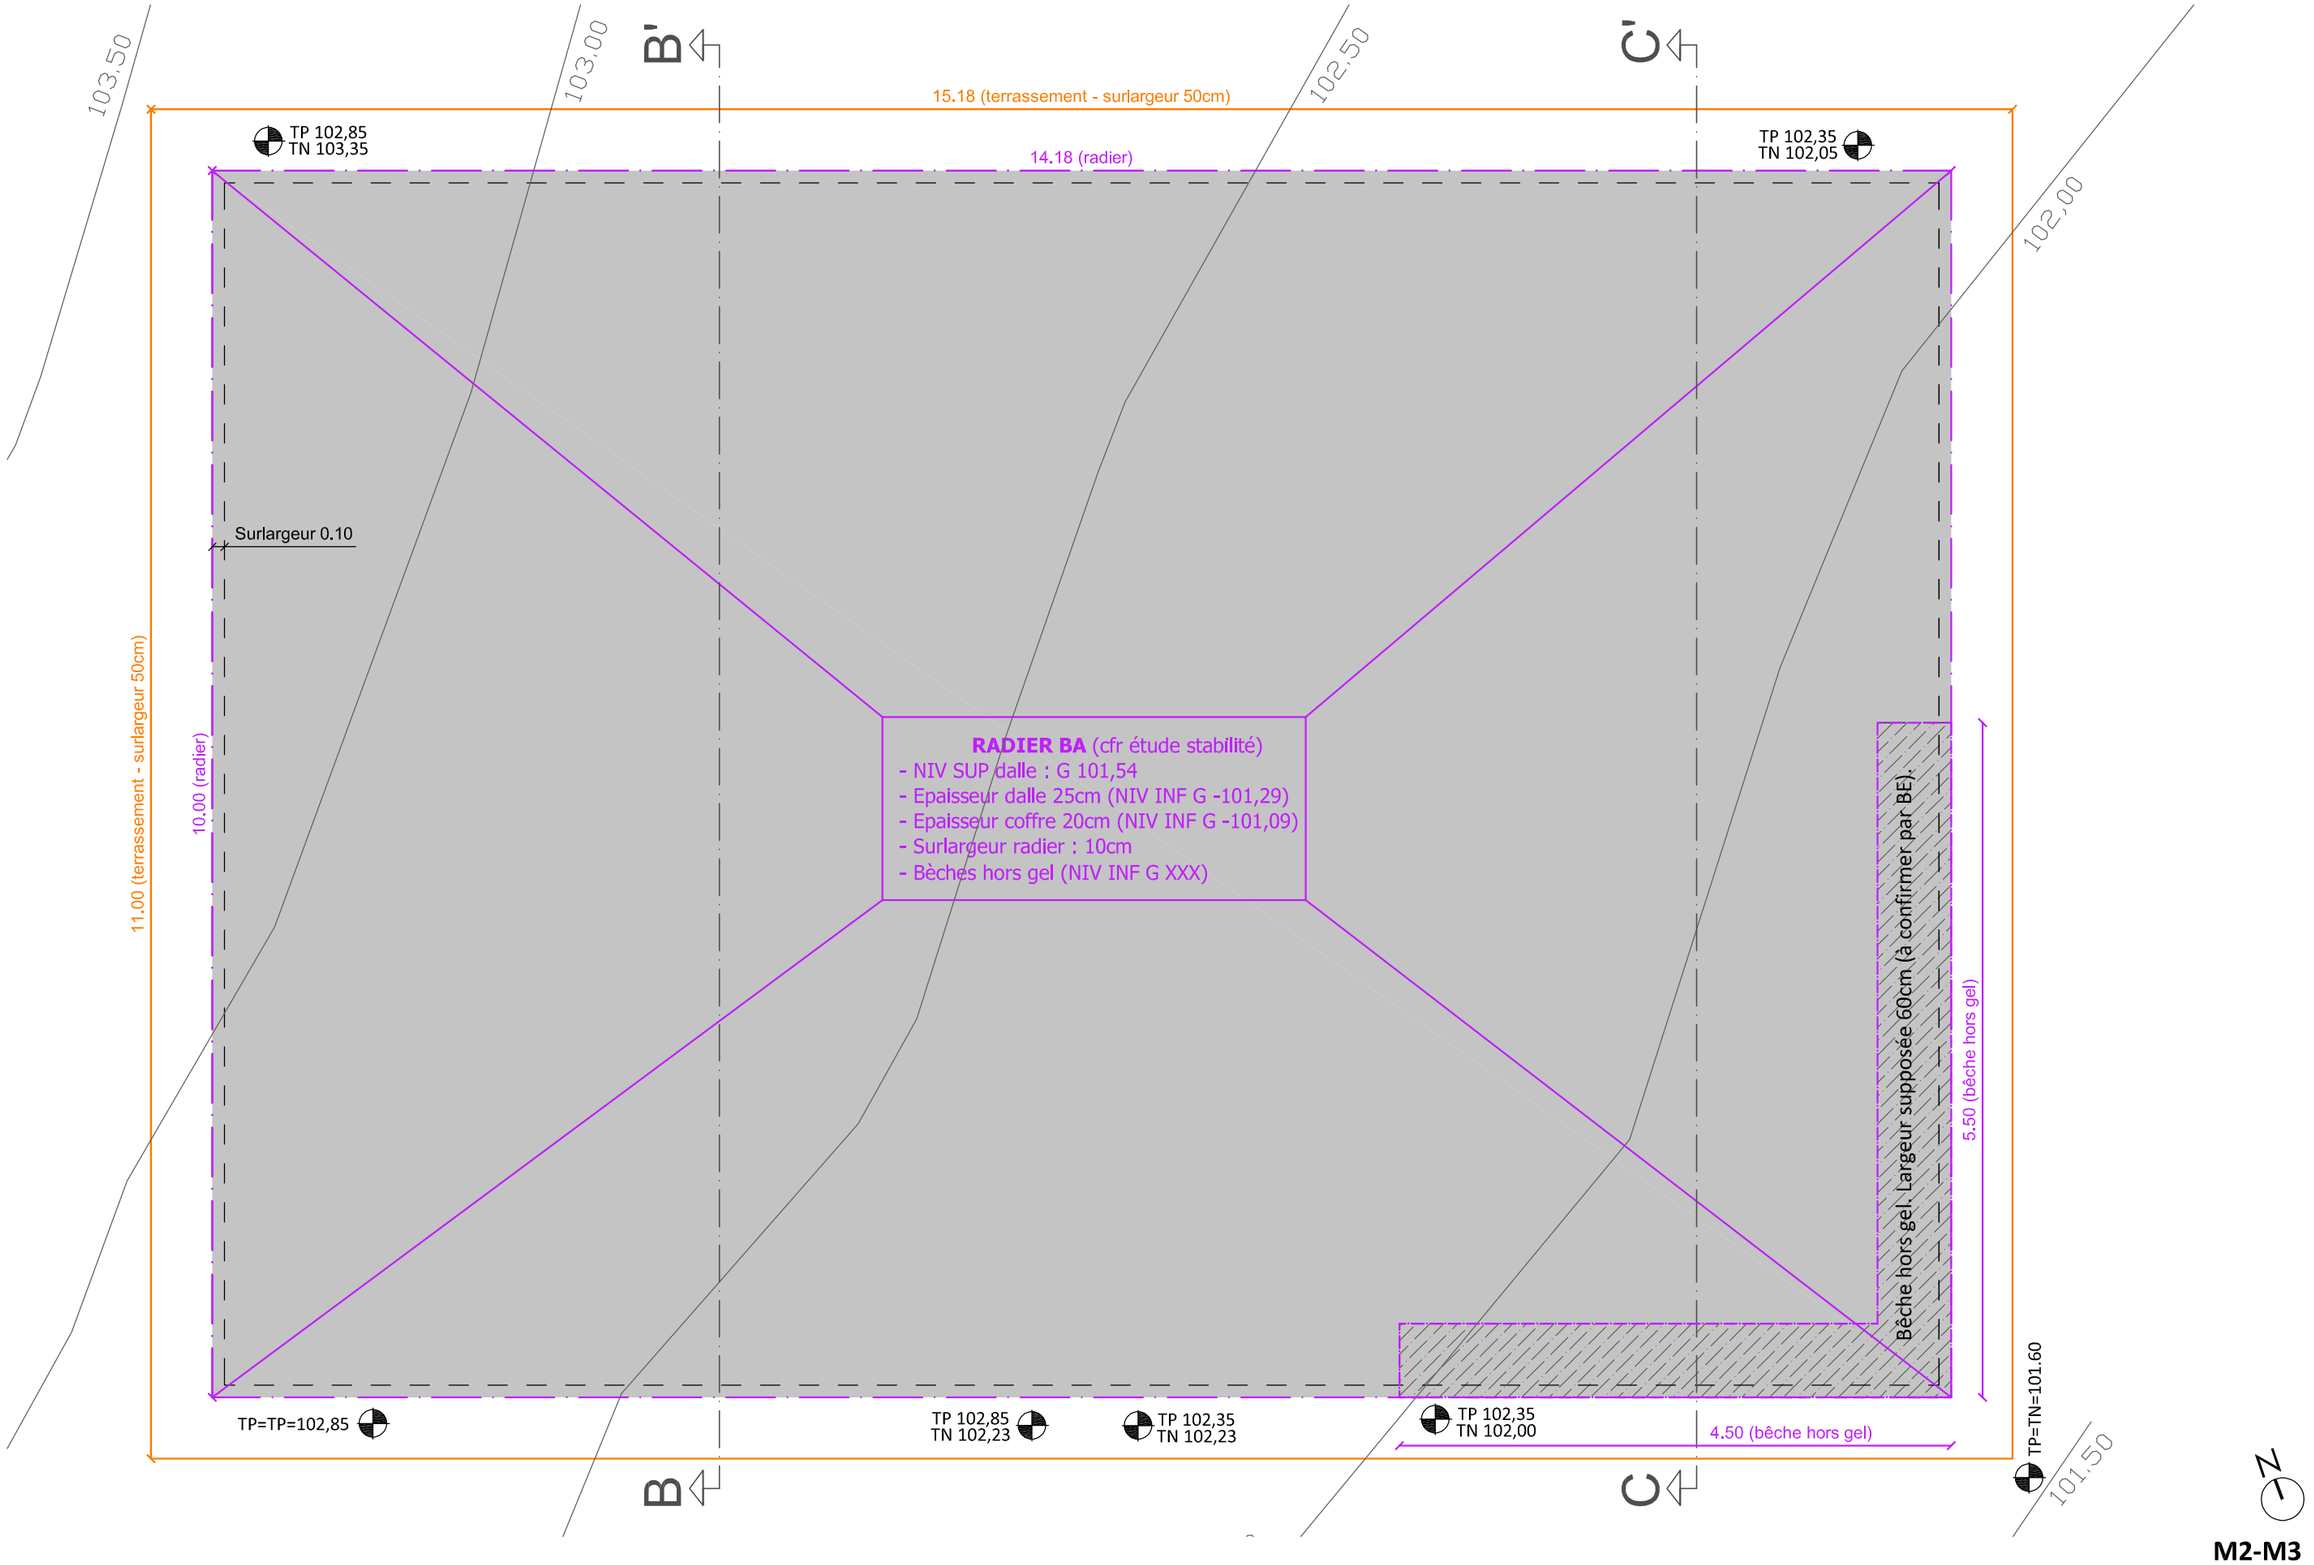


M2-M3
Terrassement/radier - 1/50

PATRICIA GAUTHOYE
ARCHITECTE
Avenue Bois le Comte, 35 - 4140 GOMZE-ANDOUMONT
0477/85.16.32 patricia.gauthoye@gmail.com

DELVENNE - CONSTRUCTION D'UN ENSEMBLE DE 3 MAISONS UNIFAMILIALES

Rue Grevesse, 25 - 4470 Saint-Georges-sur-Meuse
SAINT-GEORGES-SUR-MEUSE / Section B / 654 C3 et 654 B3

EX 15
EX 03/05/25

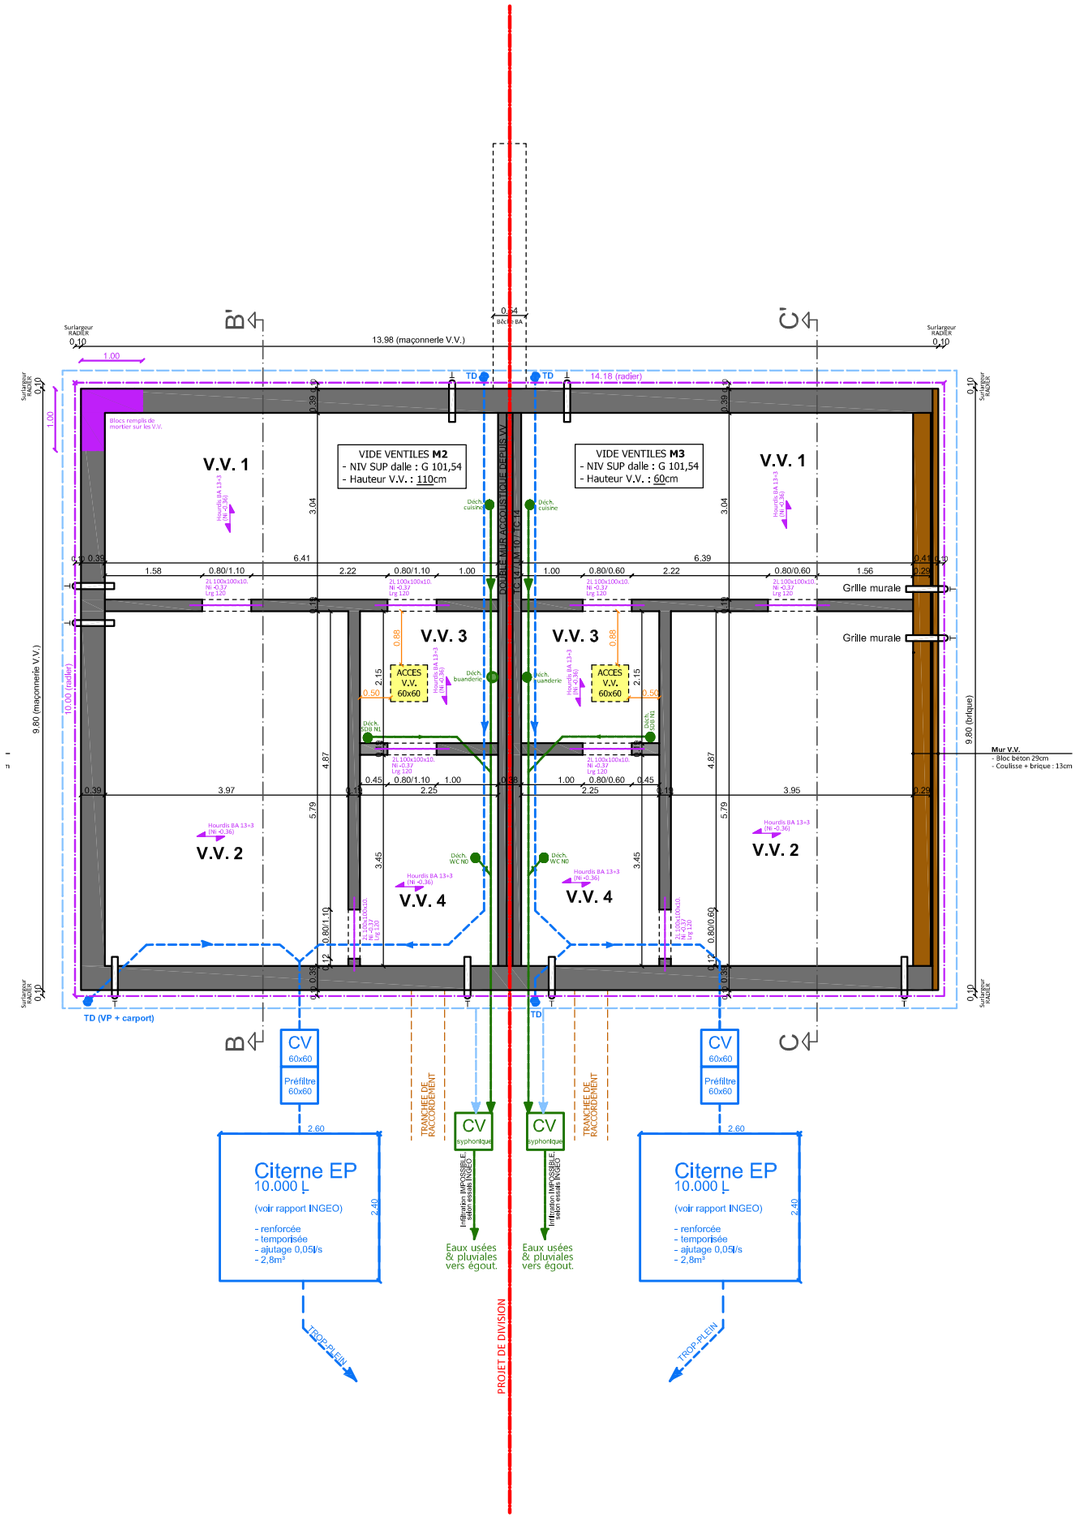

N


M2-M3
Fondations/égouttage - 1/100

PATRICIA GAUTHOYE
ARCHITECTE
Avenue Bois le Comte, 35 - 4140 GOMZE-ANDOUMONT
0477/85.16.32 patricia.gauthoye@gmail.com

DELVENNE - CONSTRUCTION D'UN ENSEMBLE DE 3 MAISONS UNIFAMILIALES

Rue Grevesse, 25 - 4470 Saint-Georges-sur-Meuse
SAINT-GEORGES-SUR-MEUSE / Section B / 654 C3 et 654 B3

EX16
EX 03/05/25

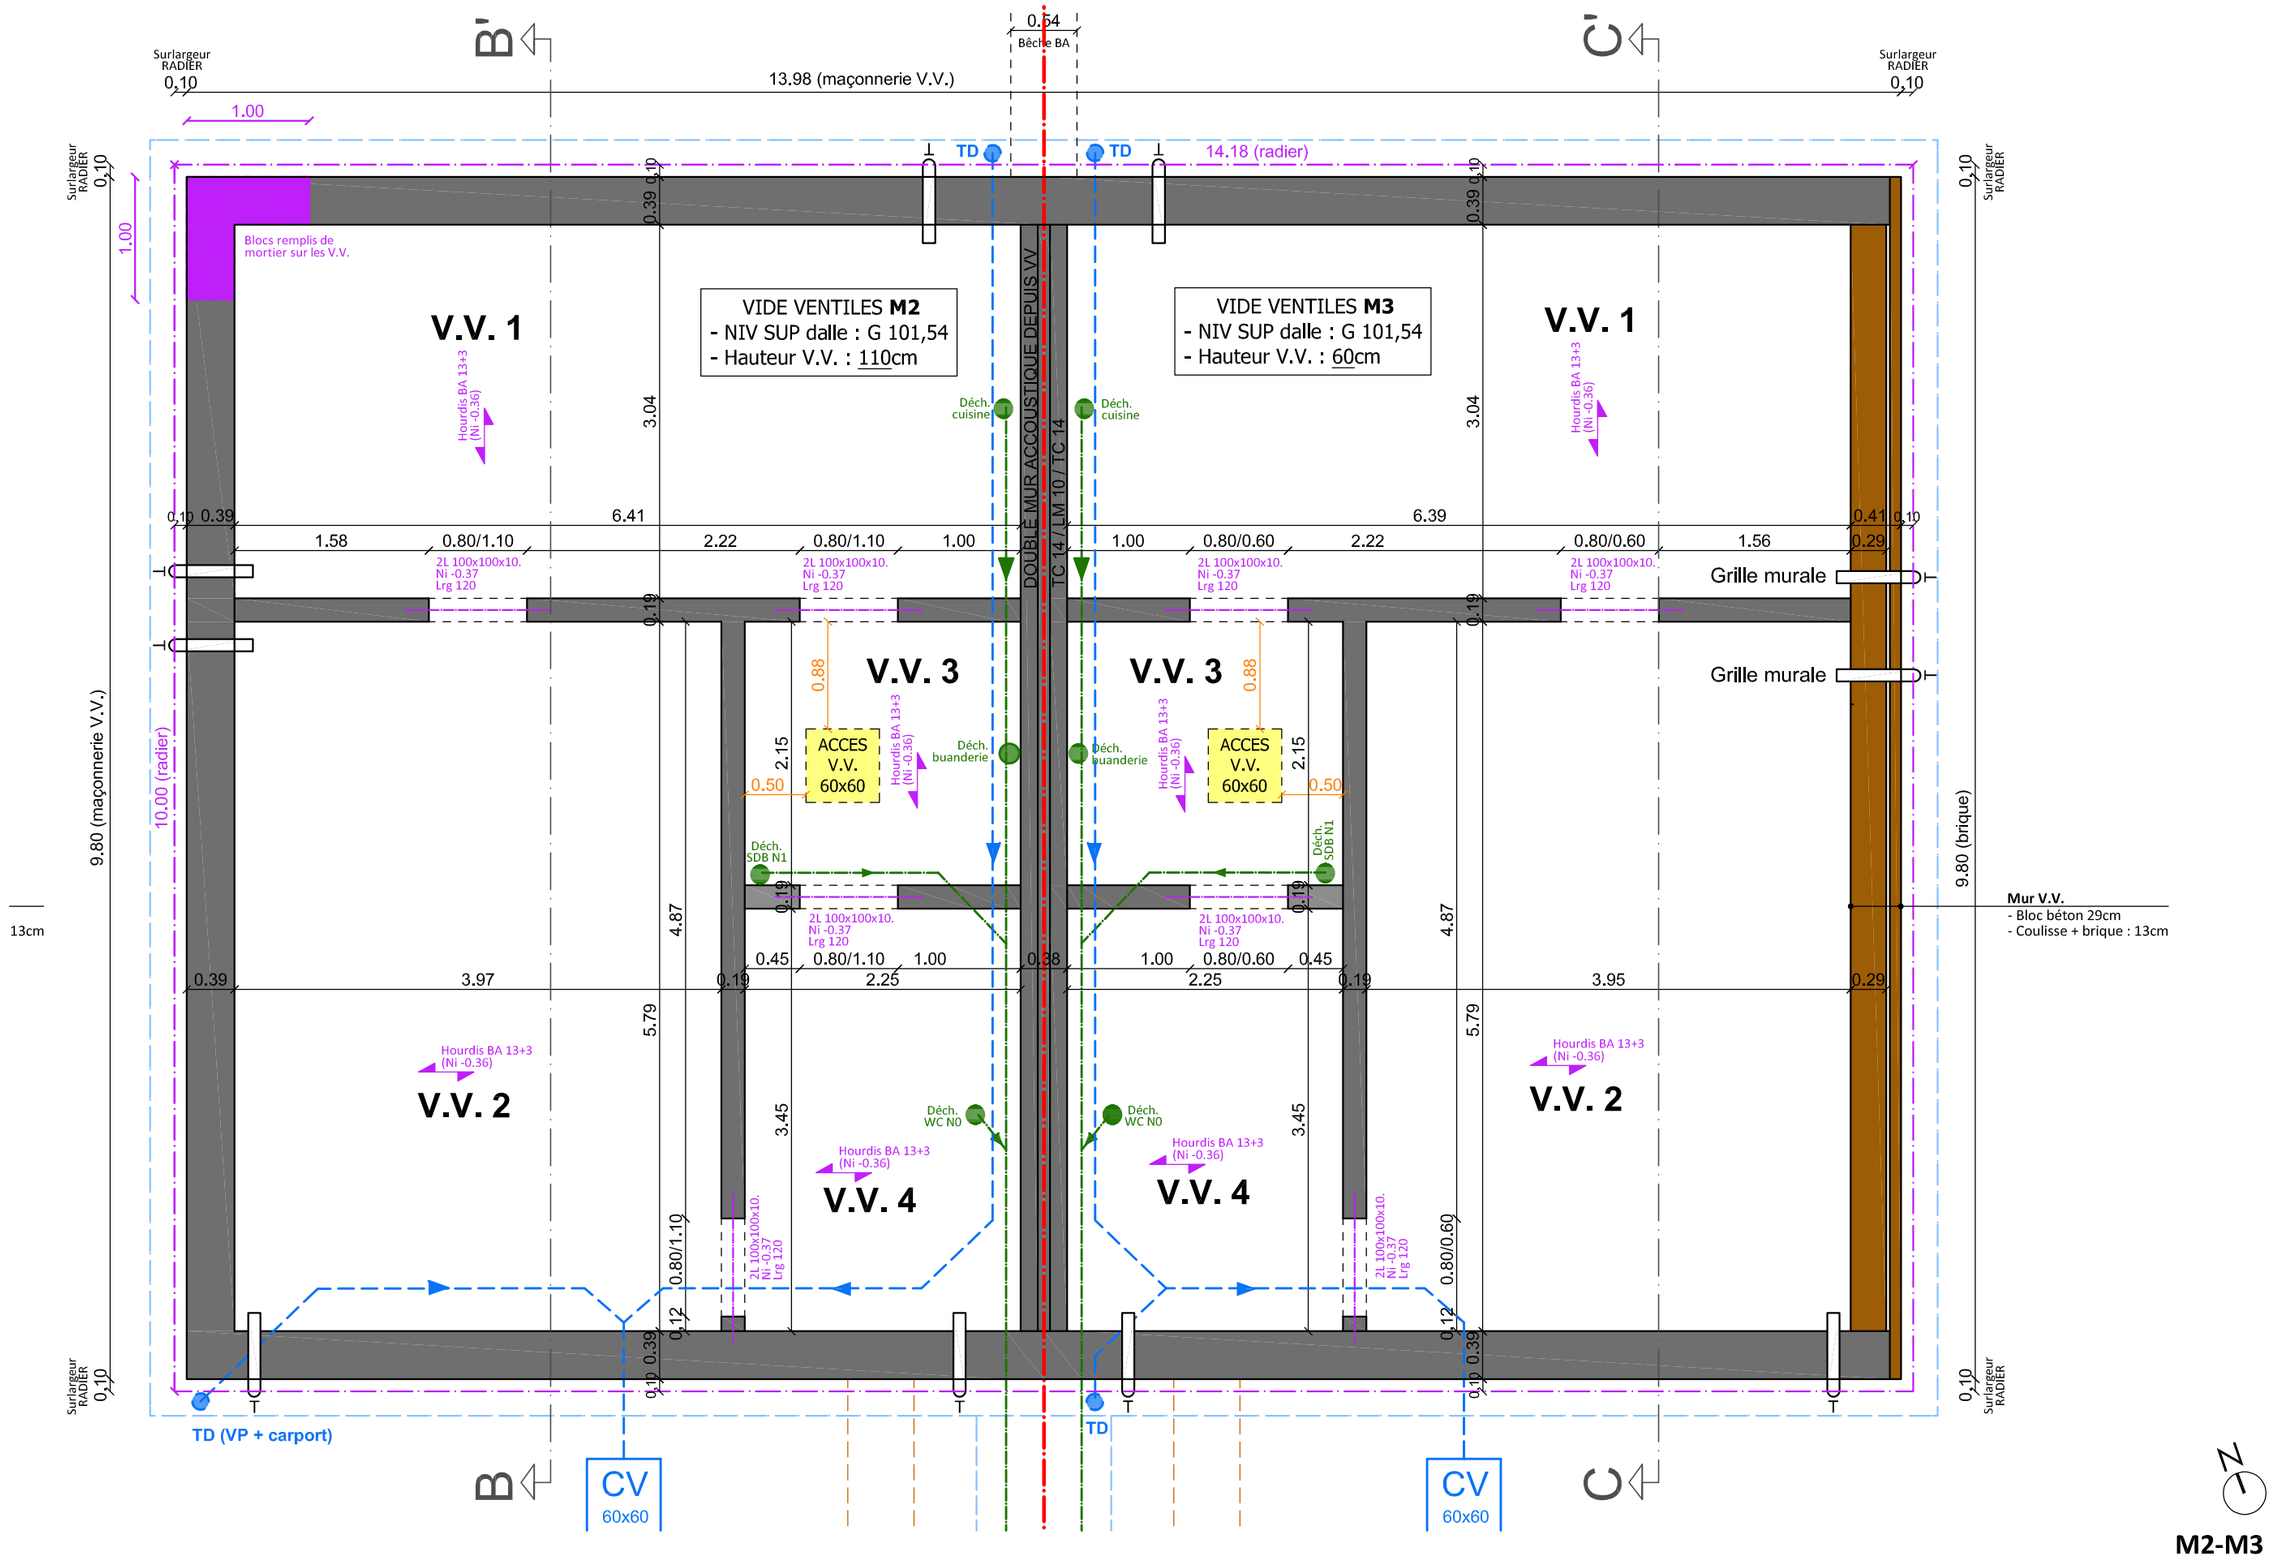

M2-M3
Fondations/égouttage - 1/50

PATRICIA GAUTHOYE ARCHITECTE
Avenue Bois le Comte, 35 - 4140 GOMZE-ANDOUMONT
0477/85.16.32 patricia.gauthoye@gmail.com

DELVENNE - CONSTRUCTION D'UN ENSEMBLE DE 3 MAISONS UNIFAMILIALES

Rue Grevesse, 25 - 4470 Saint-Georges-sur-Meuse
SAINT-GEORGES-SUR-MEUSE / Section B / 654 C3 et 654 B3

CM1 : TC
70x70x4mm
NS +2.20
Ni -0.20

B' TERRASSE -0.15

C' TERRASSE -0.15

13.98

0.09 | 3.00/2.15 (coulissant) | 0.96 | 2.00/2.15 | 1.88 | 2.00/2.15 | 1.15 | 2.00/2.15 | 0.90

Cornière Korbo + seuil continu 0.3 | 0.2 | 0.6 | 0.5

TD Ø80 | TD Ø80

1.00/2.15 0.09 0.4

2.78/2.20 | 0.86 | 2.10/2.20 | 0.70 | 0.70 | 2.10/2.20 | 1.05 | 2.10/2.20 | 0.49

6.44 | 6.44

0.78 | 0.98 | 0.20 | P04 BA 14x30 Ni 2.20

Coulissant | Coulissant

6.18

P03 BA 14x30 Ni 2.20

0.30 | 0.30 | 2.10 | 0.40

2.80

P02 BA 14x30 Ni 2.20

LP | 0.36

P01 HEA 200 Ni 2.50 Lg 344cm (appui 20cm sur asselet)

P01 HEA 200 Ni 2.50 Lg 344cm (appui 20cm sur asselet)

Salle à manger
12.40m²

Cuisine
7,56m²

Cuisine
7,56m²

Salle à manger
12.40m²

Hourdis BA 14+3 (Ni +2.50)

Hourdis BA 14+3 (Ni +2.50)

Hourdis BA 14+3 (Ni +2.50)

Hourdis BA 14+3 (Ni +2.50)

Déch. | Déch.

3.10 | 3.10

DOUBLE MUR ACCOUSTIQUE DEPUIS VV

TC 14 / LM 10 / TC 14

OEM cuisine | OEM cuisine

6.44 | 6.44

4.00 | 2.44 | 2.44 | 4.00

4.04

4.45

0.14 | 0.14

OEM buanderie | OEM buanderie

Asselet préf 19/40/20 | Asselet préf 19/40/20

Buanderie
5.06m²

Buanderie
5.06m²

2.20 | 2.20

0.50 | Accès V.V 60/60 | 0.50

Déch. | Déch.

Hourdis BA 14+3 (Ni +2.50) | Hourdis BA 14+3 (Ni +2.50)

Groupe hydro | Groupe hydro

0.19 | 0.19

2.25 | 2.25

0.45 | 0.80/2.05 | 1.00 | 1.00 | 0.80/2.05 | 0.45

Déch. SDB | PBA | TGBT | TGBT | PBA | Déch. SDB

0.14 | 0.14

OEM WC | OEM WC

0.70/2.05 | 0.80/2.05 | 0.05

1.80 | 1.80

1.10 | 0.95

Habillage WC metal stud | Habillage WC metal stud

Déch. WC | Déch. WC

Trémie 3.50/0.90

2.00 | 2.00

Hourdis BA 14+3 (Ni +2.50) | Hourdis BA 14+3 (Ni +2.50)

3.50 | 2.60 | 2.60 | 3.50

VESTIAIRE - COMPTEURS | VESTIAIRE - COMPTEURS

0.40 | 0.40

1.30 | 0.10 | 0.90 | 0.90 | 0.10 | 1.30

Porte vitrée | Porte vitrée

0.90/2.05 | 0.90/2.05

0.90 | 0.90

0.14 | 0.14

2.30 | 2.30

1 2 3 4 | 4 3 2 1

1.20 | 0.30

0.36 | 4.00 | 4.00 | 0.36

0.64 | 1.00/2.20 | 0.35 | 1.00/2.20 | 1.01 | 0.10 | 1.00/2.20 | 1.90/2.20 | 0.10 | 1.01 | 1.00/2.20 | 0.35 | 1.00/2.20 | 0.64

HA 0.00 | HA 0.00 | HA 0.00 | HA 0.00

LP | LP | PBA | PBA | LP | LP

0.36 | 0.36

TD Ø80 | TD Ø80

Cornière Korbo + seuil continu | Cornière Korbo + seuil continu

0.5 | 0.6 | 0.1 | 0.1 | 0.2 | 0.3

Vitrage sablé | Vitrage sablé | Vitrage sablé

1.05 | 0.90/2.15 | 0.45 | 0.90/2.15 | 1.35 | 0.90/2.15 | 1.98 | 13.98 | 0.90/2.15 | 0.90/2.15 | 1.35 | 0.90/2.15 | 0.45 | 0.90/2.15 | 1.05

B | -0.15 G 102,85 | MAISON 2 | -0.15 G 102,35 | MAISON 3 | C

M2

M3

NIV 0
0.00
HSP 2.50

NIV 0
0.00
HSP 2.50

Salon
23,92m²

Salon
23,92m²

9.80 | 8.71 | 8.30 | 9.08 | 5.98 | 4.98 | 4.98 | 5.98 | 9.08 | 1.00/2.20 | 9.80 | 8.71 | 4.80

HA 0.00 | PBA | 0.4 | 0.90/2.15

L SUP 103,15
M2 EXT 102,85
0.30
0.80
1.35
M3 EXT102,35
L INF 101,80


N

M2-M3
NIV 0 (rez-de-chaussée) - 1/50

PATRICIA GAUTHOYE ARCHITECTE
Avenue Bois le Comte, 35 - 4140 GOMZE-ANDOUMONT
0477/85.16.32 patricia.gauthoye@gmail.com

DELVENNE - CONSTRUCTION D'UN ENSEMBLE DE 3 MAISONS UNIFAMILIALES

Rue Grevesse, 25 - 4470 Saint-Georges-sur-Meuse
SAINT-GEORGES-SUR-MEUSE / Section B / 654 C3 et 654 B3

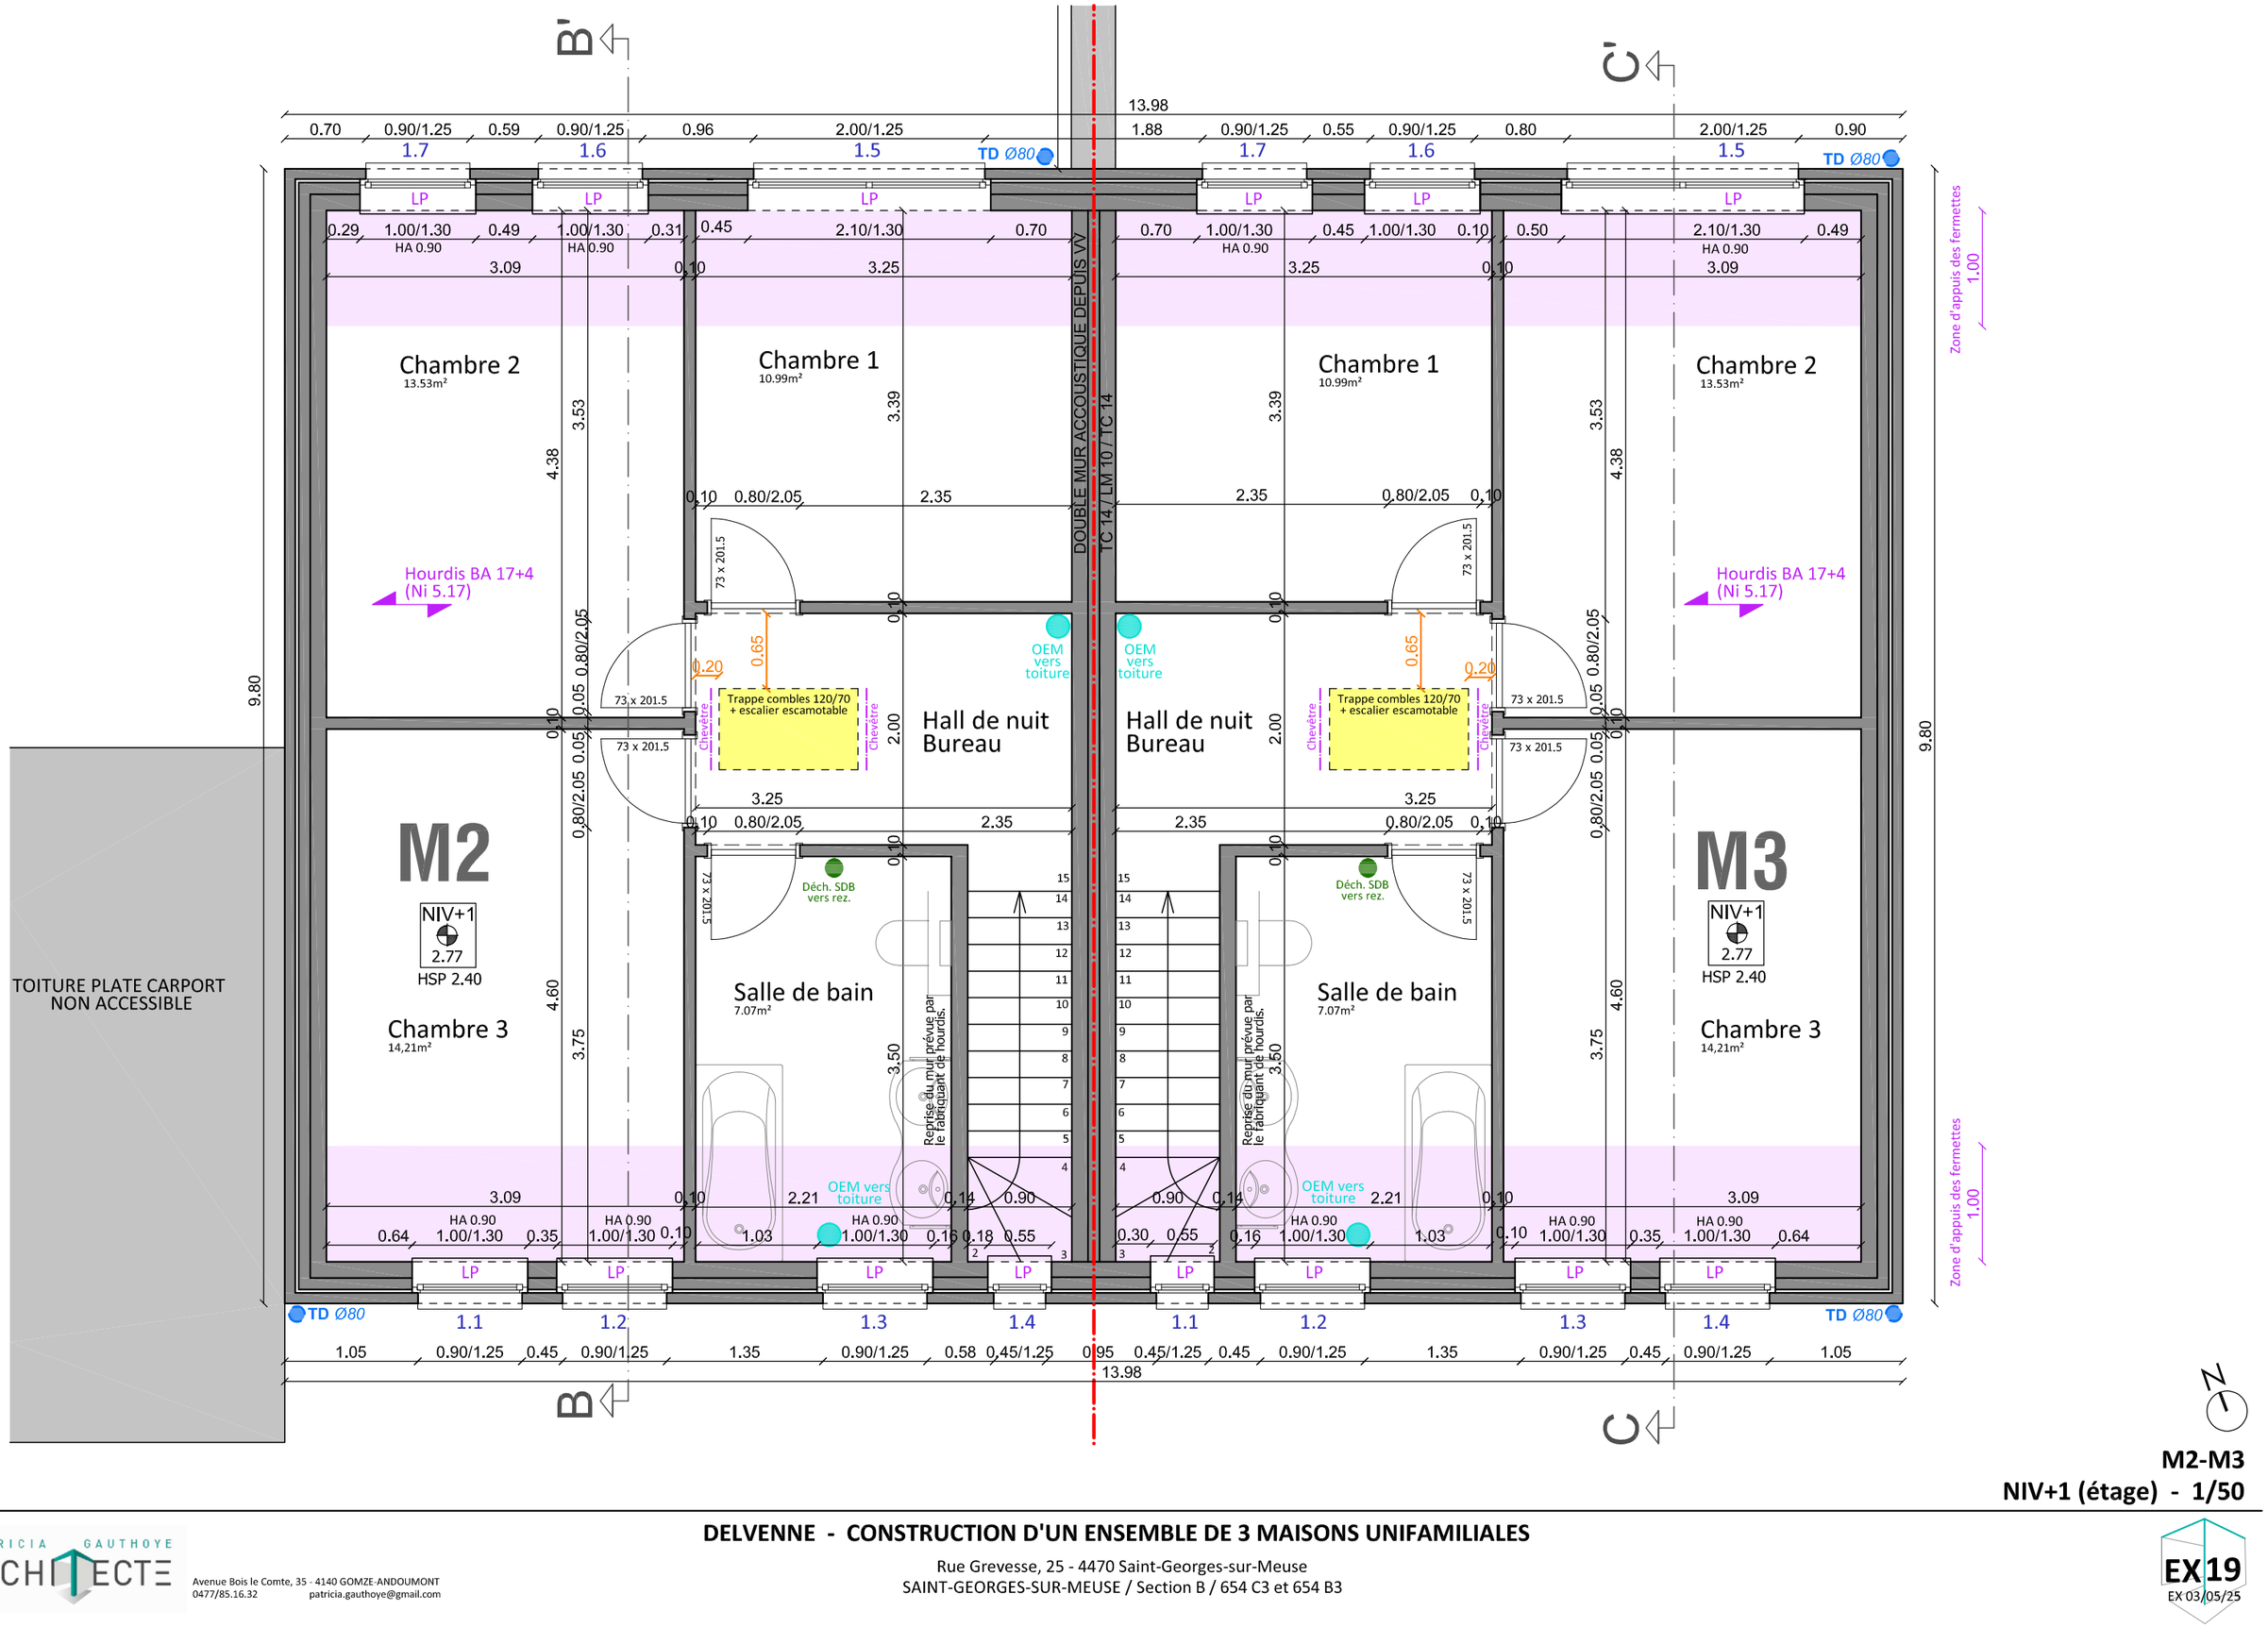

M2-M3
NIV+1 (étage) - 1/50

PATRICIA GAUTHOYE
ARCHITECTE
Avenue Bois le Comte, 35 - 4140 GOMZE-ANDOUMONT
0477/85.16.32 patricia.gauthoye@gmail.com

DELVENNE - CONSTRUCTION D'UN ENSEMBLE DE 3 MAISONS UNIFAMILIALES

Rue Grevesse, 25 - 4470 Saint-Georges-sur-Meuse
SAINT-GEORGES-SUR-MEUSE / Section B / 654 C3 et 654 B3

EX 19
EX 03/05/25

MAISON 2
REZ = G103,0

MAISON 3
REZ = G102,5

Isolation
+ bardage en ardoises

PROJET DE DIVISION

0.50

0.50

Faîte 8.97

HSG 5.37

Faîte 8.97

HSG 5.37

R+1 = G 105,77

R+1 = G 105,27

CARPORT

L béton

1.50

103,00

1.1 1.2 1.3 1.4

1.1 1.2 1.3 1.4

0.5 0.6 0.1

0.1 0.2 0.3

Cornière Korbo

Cornière Korbo

Rez = G 103,0

Seuil continu

Seuil continu

Rez = G 102,5

G 102,50

TERRAIN PROJETE

TERRAIN NATUREL

Remblais 0.62

Remblais 0.33

G 102,00

TERRAIN PROJETE = TERRAIN NATUREL

G 101,50

RADIER SUP : G 101,54

AXE ROUTE

4.50

Bêche hors gel

Fond fouille : G 101,09

NIV INF bêche hors gel : 100,70

LIMITE PROPRIETE

MATERIAUX

COUVERTURE		
	TUILES PLATES	NOIR
	ETANCHEITE EPDM CAR-PORT	NOIR
	TUYAUX DESCENTE / ZINC	NOIR
	RIVES / ZINC	NOIR
PAREMENT		
	BRIQUES TC	BRUN-ROUGE
	PANNEAU DE FACADE alu	NOIR
	SEUILS PIERRE BLEUE	GRIS
MENUISERIES		
	PVC ou ALU	NOIR
	VITRAGE	

M2-M3
Façade avant - 1/50

PATRICIA GAUTHOYE
ARCHITECTE
Avenue Bois le Comte, 35 - 4140 GOMZE-ANDOUMONT
0477/85.16.32 patricia.gauthoye@gmail.com

DELVENNE - CONSTRUCTION D'UN ENSEMBLE DE 3 MAISONS UNIFAMILIALES

Rue Grevesse, 25 - 4470 Saint-Georges-sur-Meuse
SAINT-GEORGES-SUR-MEUSE / Section B / 654 C3 et 654 B3

EX 20
EX 03/05/25

MATERIAUX

COUVERTURE

TUILES PLATES	NOIR
ETANCHEITE EPDM CAR-PORT	NOIR
TUYAUX DESCENTE / ZINC	NOIR
RIVES / ZINC	NOIR

PAREMENT

BRIQUES TC	BRUN-ROUGE
PANNEAU DE FACADE alu	NOIR
SEUILS PIERRE BLEUE	GRIS

MENUISERIES

PVC ou ALU	NOIR
VITRAGE	

MAISON 3

REZ = G102,5

MAISON 2

REZ = G103,0



M2-M3
Façade arrière - 1/50

PATRICIA GAUTHOYE
ARCHITECTE
Avenue Bois le Comte, 35 - 4140 GOMZE-ANDOUMONT
0477/85.16.32 patricia.gauthoye@gmail.com


DELVENNE - CONSTRUCTION D'UN ENSEMBLE DE 3 MAISONS UNIFAMILIALES

Rue Grevesse, 25 - 4470 Saint-Georges-sur-Meuse
SAINT-GEORGES-SUR-MEUSE / Section B / 654 C3 et 654 B3

EX 21
EX 03/05/25

MAISON 2

REZ = G103,0

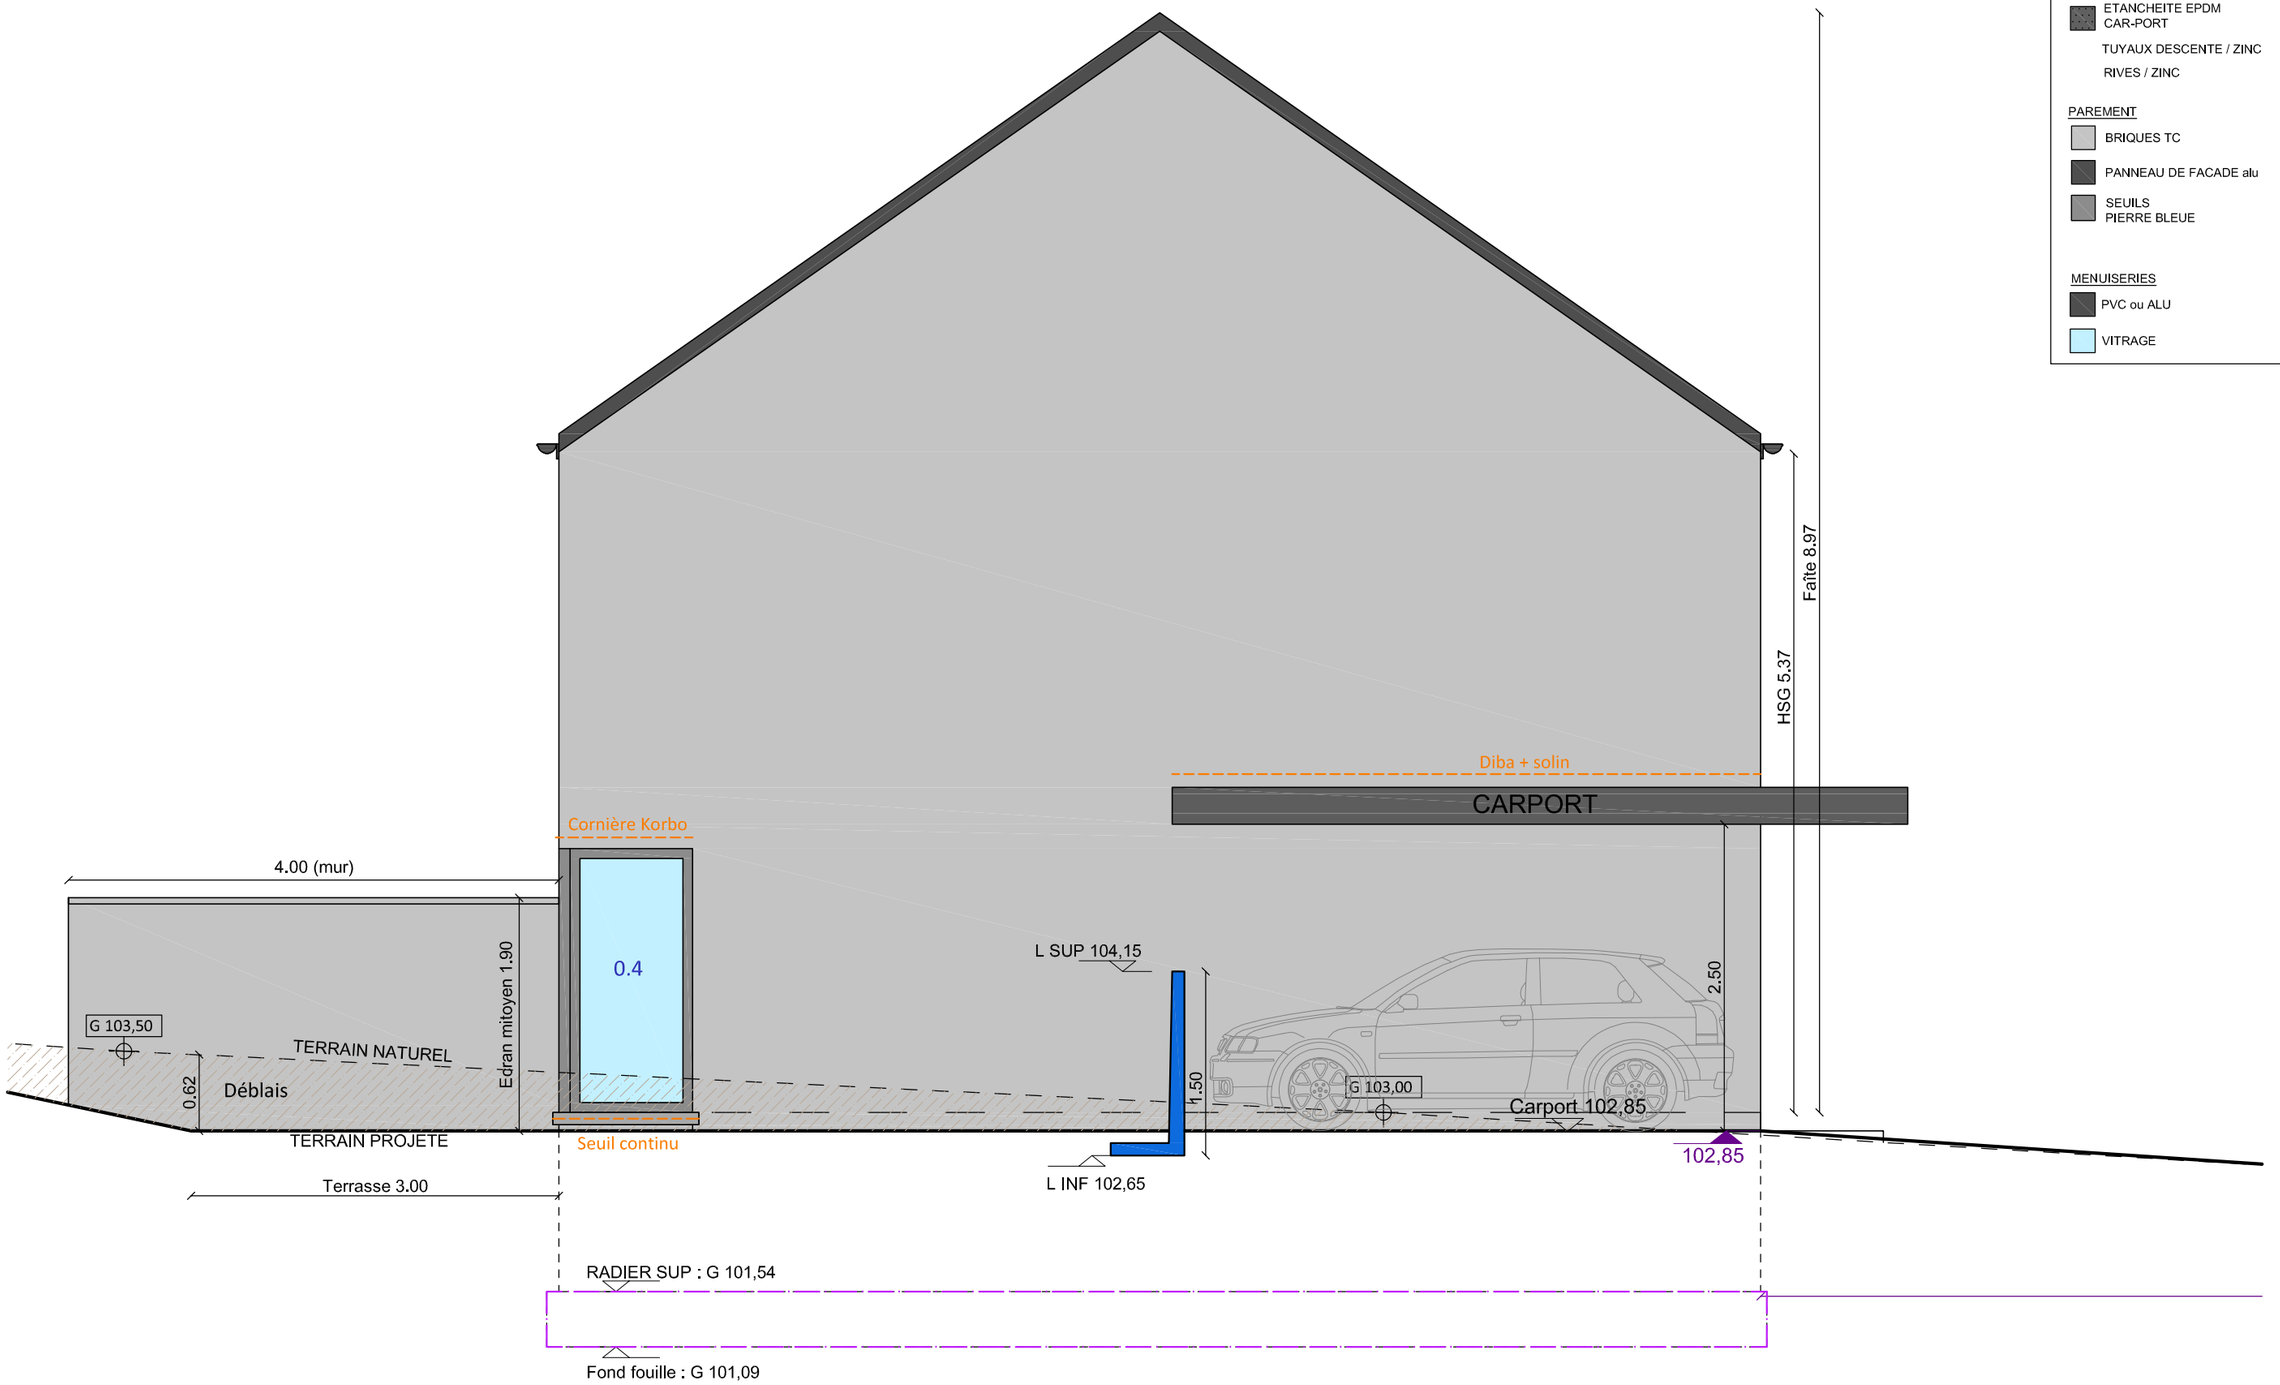

MATERIAUX

COUVERTURE

TUILES PLATES	NOIR
ETANCHEITE EPDM CAR-PORT	NOIR
TUYAUX DESCENTE / ZINC	NOIR
RIVES / ZINC	NOIR

PAREMENT

BRIQUES TC	BRUN-ROUGE
PANNEAU DE FACADE alu	NOIR
SEUILS PIERRE BLEUE	GRIS

MENUISERIES

PVC ou ALU	NOIR
VITRAGE	

M2

Façade gauche - 1/50

PATRICIA GAUTHOYE ARCHITECTE

Avenue Bois le Comte, 35 - 4140 GOMZE-ANDOUMONT
0477/85.16.32 patricia.gauthoye@gmail.com


DELVENNE - CONSTRUCTION D'UN ENSEMBLE DE 3 MAISONS UNIFAMILIALES

Rue Grevesse, 25 - 4470 Saint-Georges-sur-Meuse
SAINT-GEORGES-SUR-MEUSE / Section B / 654 C3 et 654 B3

EX 22
EX 03/05/25

MAISON 3

REZ = G102,5

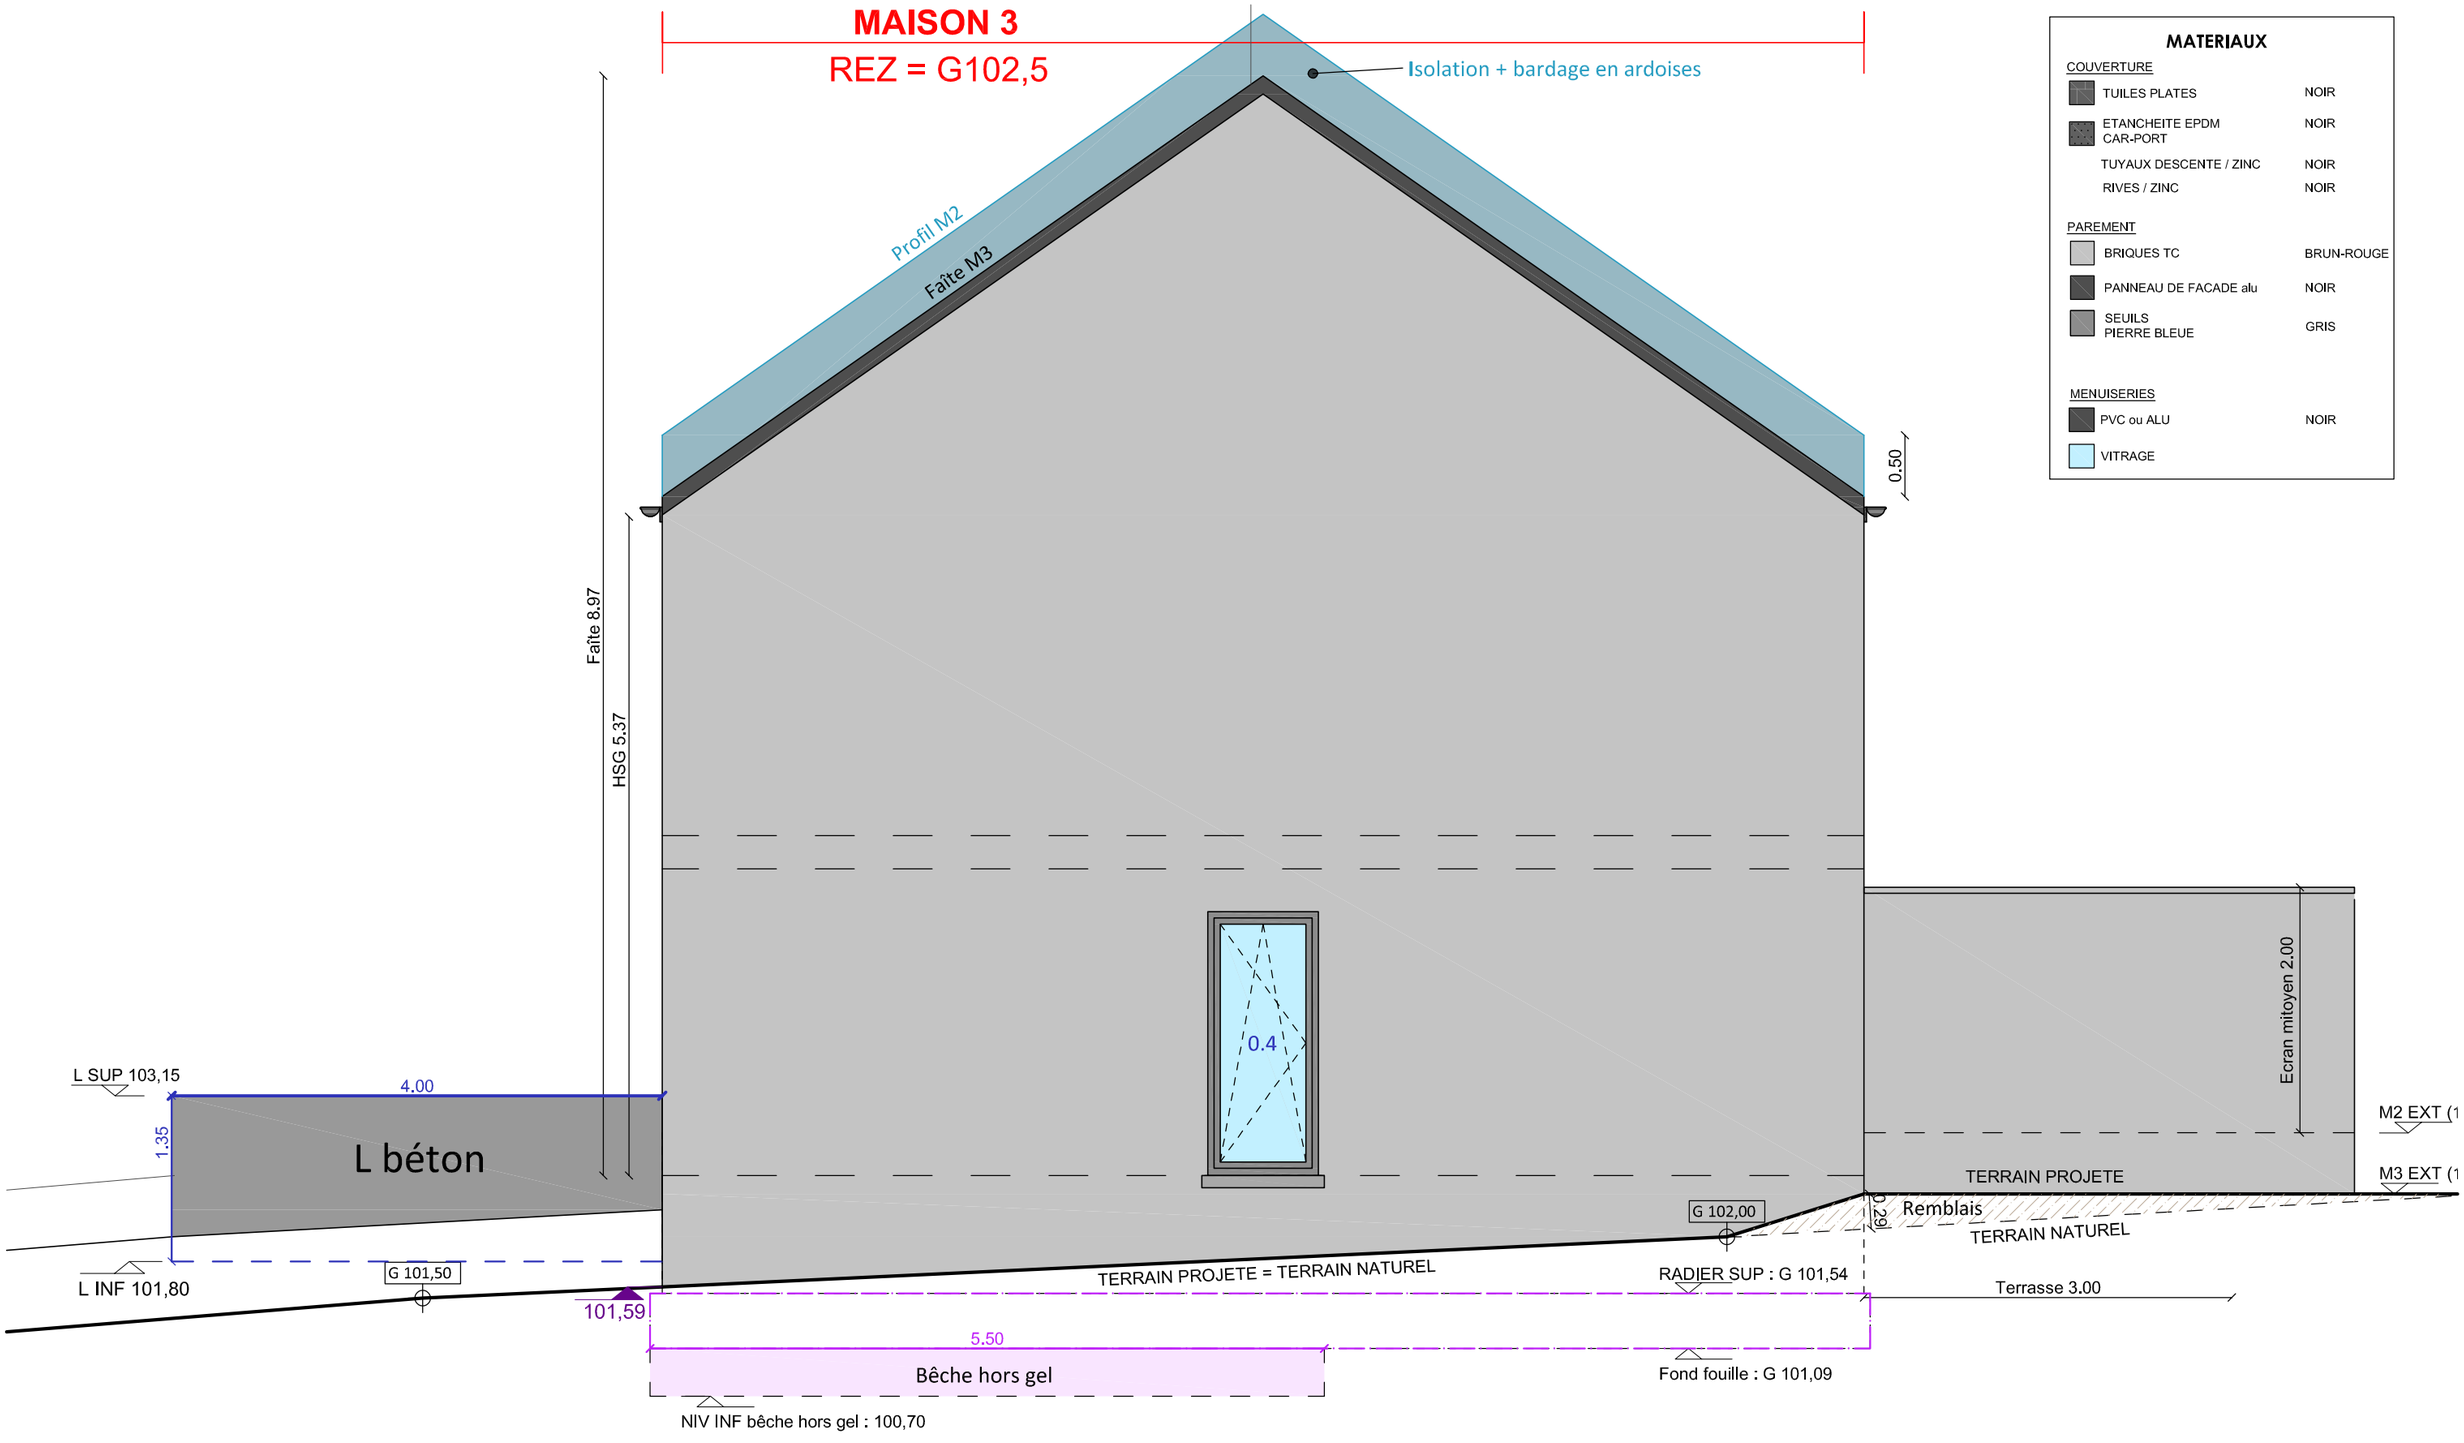

MATERIAUX

COUVERTURE		
	TUILES PLATES	NOIR
	ETANCHEITE EPDM CAR-PORT	NOIR
	TUYAUX DESCENTE / ZINC	NOIR
	RIVES / ZINC	NOIR
PAREMENT		
	BRIQUES TC	BRUN-ROUGE
	PANNEAU DE FACADE alu	NOIR
	SEUILS PIERRE BLEUE	GRIS
MENUISERIES		
	PVC ou ALU	NOIR
	VITRAGE	

1

M3

Façade droite - 1/50


PATRICIA GAUTHOYE ARCHITECTE

Avenue Bois le Comte, 35 - 4140 GOMZE-ANDOUMONT
0477/85.16.32 patricia.gauthoye@gmail.com

DELVENNE - CONSTRUCTION D'UN ENSEMBLE DE 3 MAISONS UNIFAMILIALES

Rue Grevesse, 25 - 4470 Saint-Georges-sur-Meuse
SAINT-GEORGES-SUR-MEUSE / Section B / 654 C3 et 654 B3

EX 23
EX 03/05/25

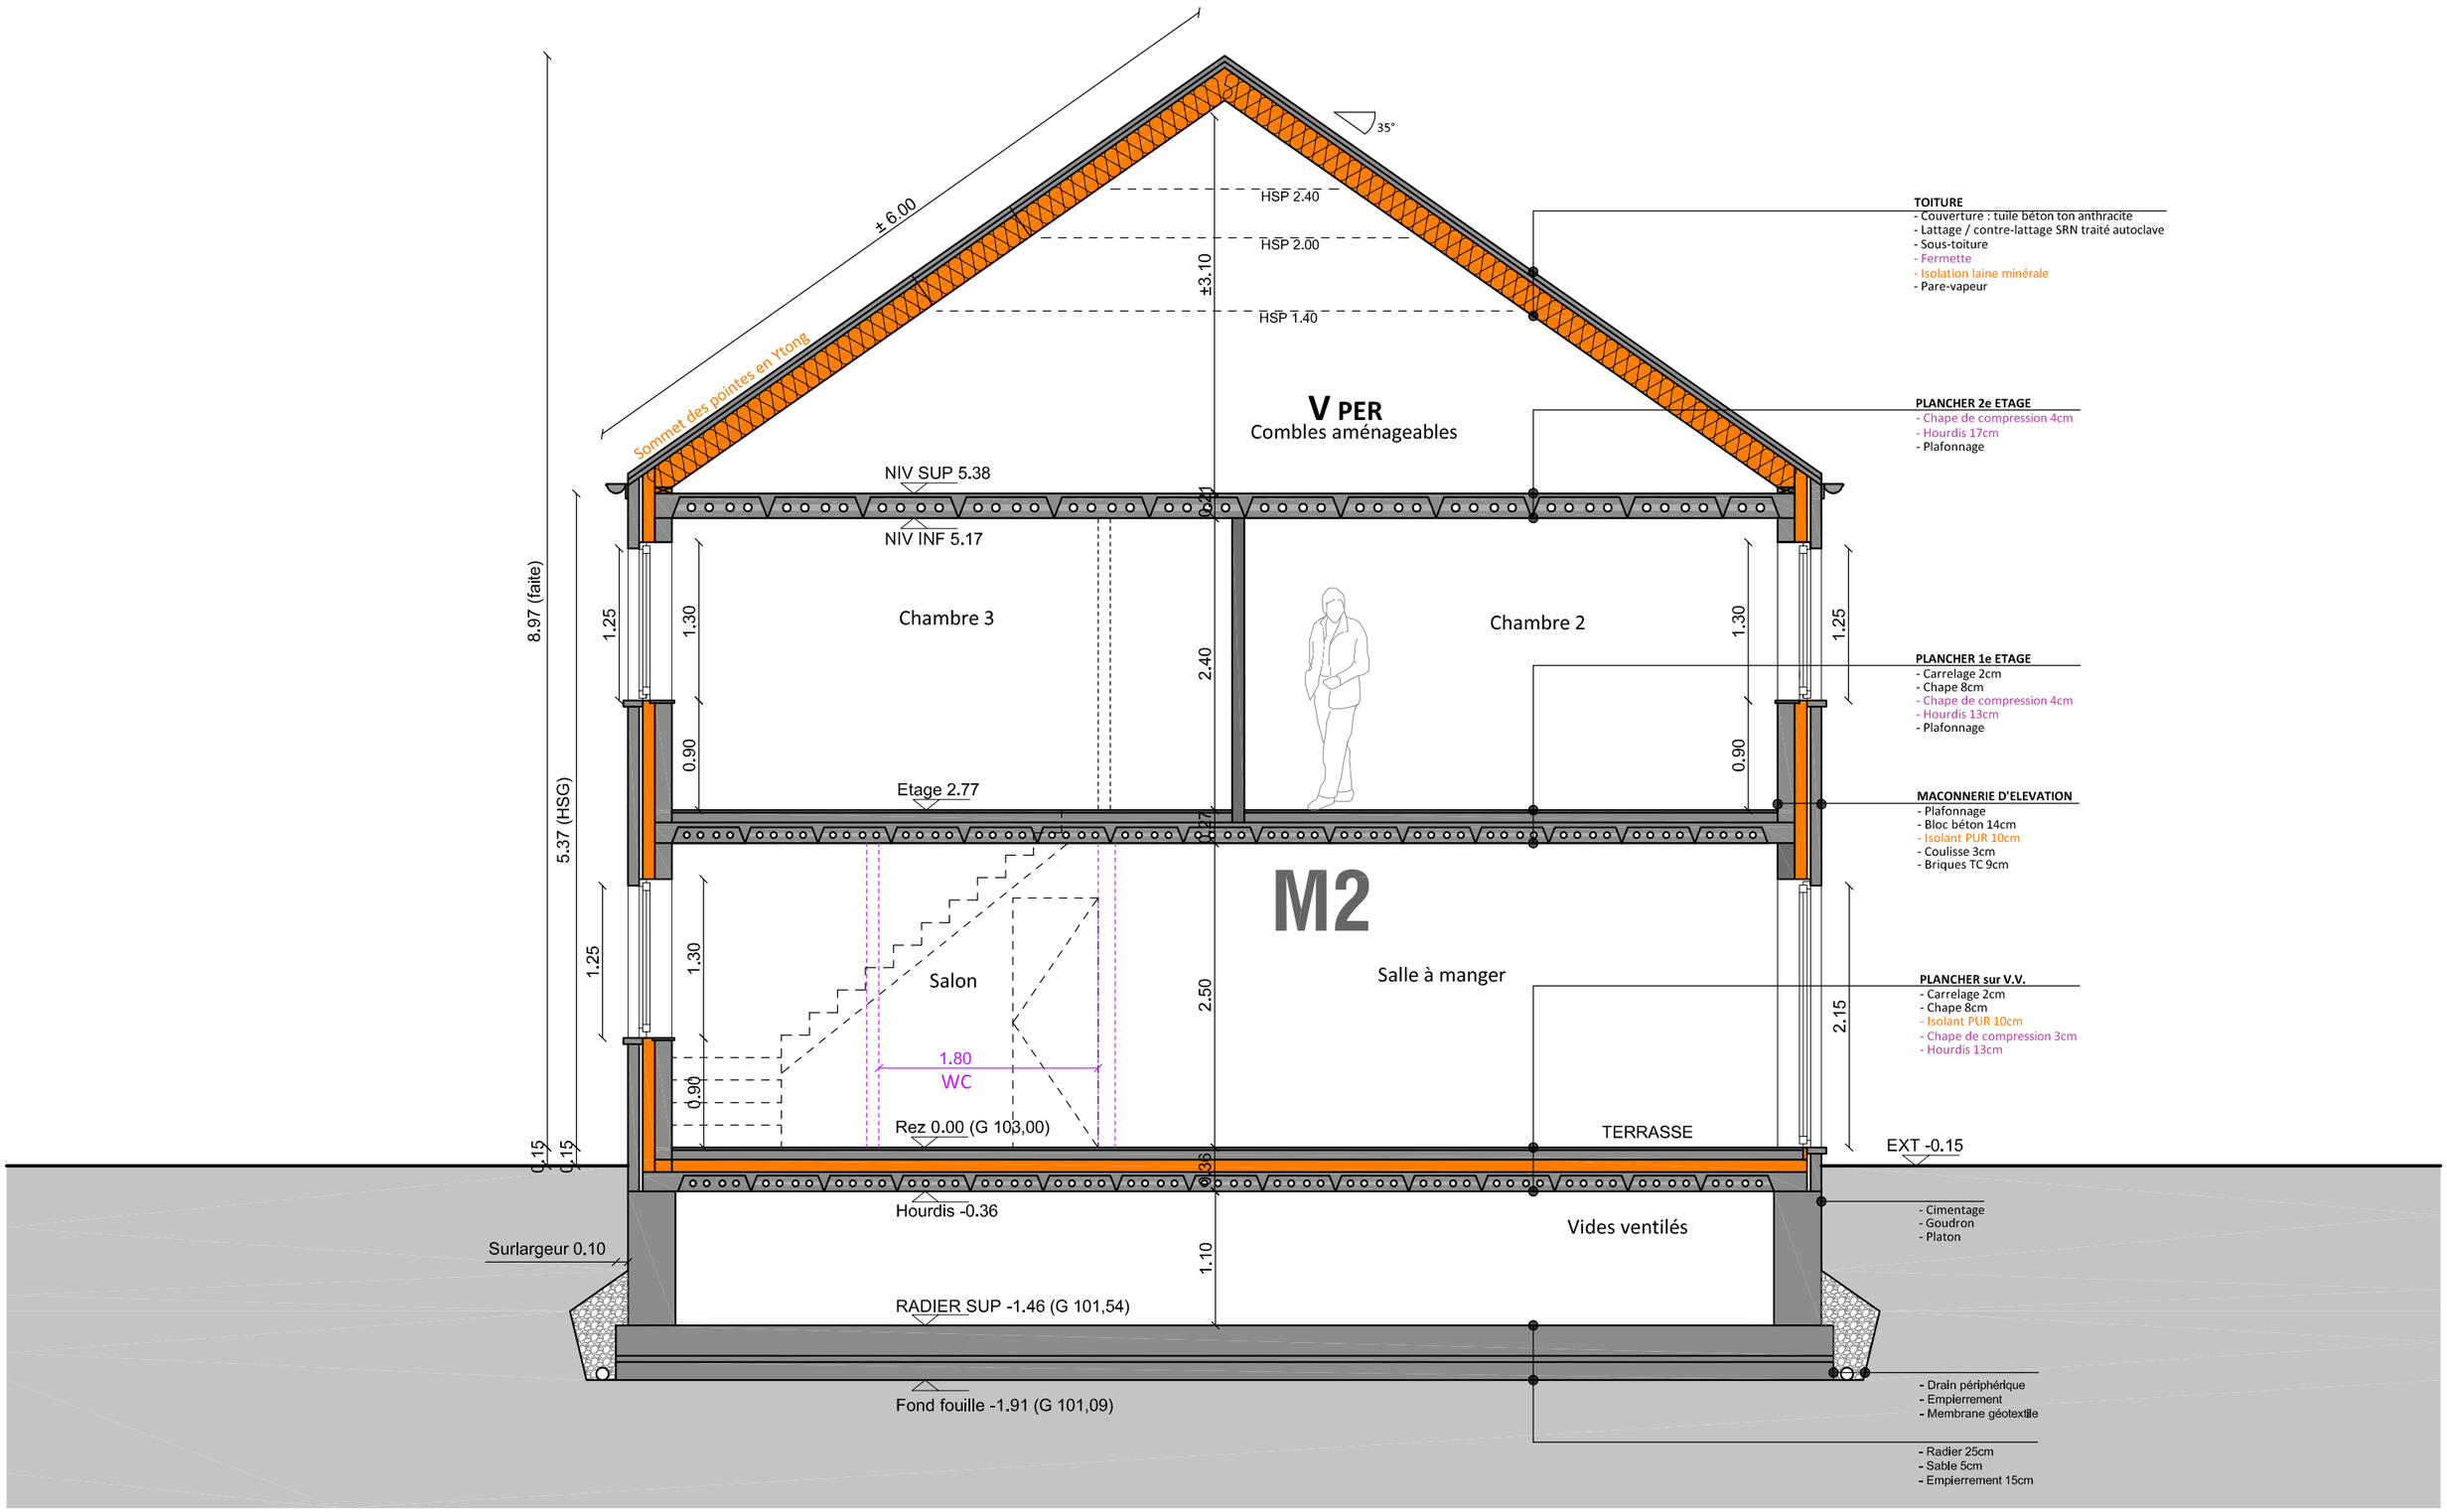


M2
Coupe BB' - 1/50

PATRICIA GAUTHOYE
ARCHITECTE
Avenue Bois le Comte, 35 - 4140 GOMZE-ANDOUMONT
0477/85.16.32 patricia.gauthoye@gmail.com

DELVENNE - CONSTRUCTION D'UN ENSEMBLE DE 3 MAISONS UNIFAMILIALES

Rue Grevesse, 25 - 4470 Saint-Georges-sur-Meuse
SAINT-GEORGES-SUR-MEUSE / Section B / 654 C3 et 654 B3

EX 24
EX 03/05/25

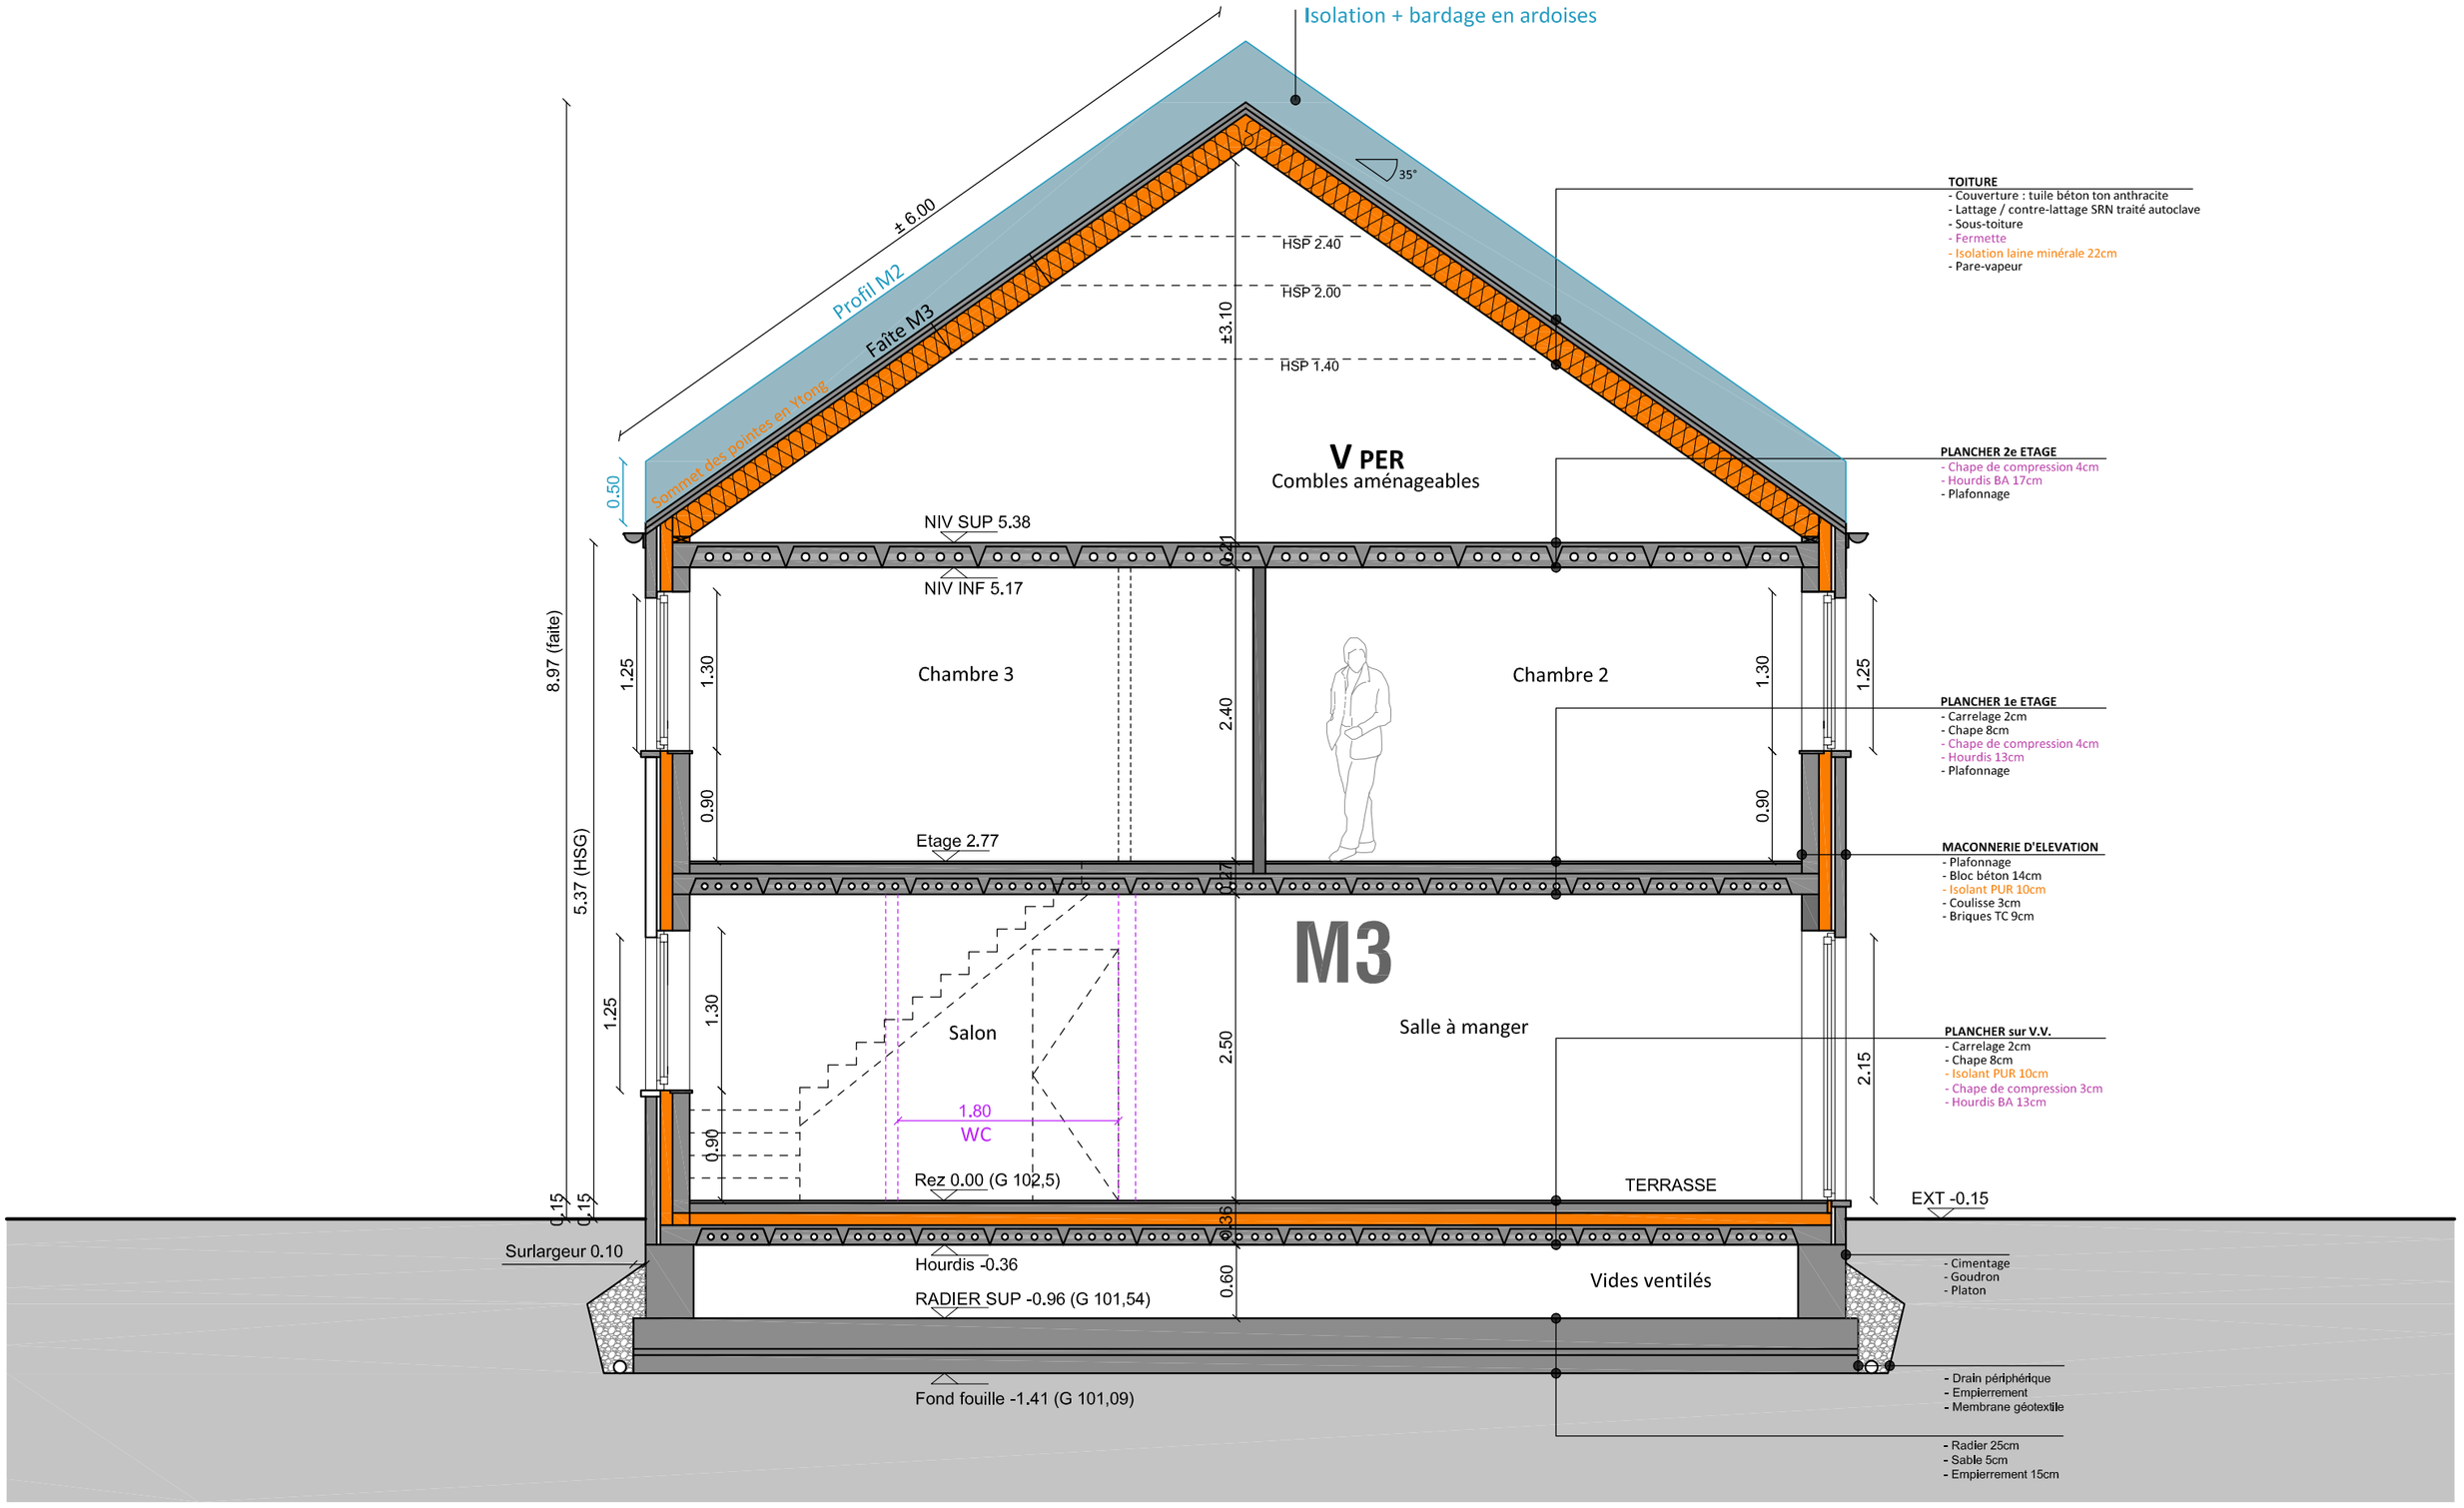

M3
Coupe CC' - 1/50

PATRICIA GAUTHOYE ARCHITECTE
Avenue Bois le Comte, 35 - 4140 GOMZE-ANDOUMONT
0477/85.16.32 patricia.gauthoye@gmail.com

DELVENNE - CONSTRUCTION D'UN ENSEMBLE DE 3 MAISONS UNIFAMILIALES

Rue Grevesse, 25 - 4470 Saint-Georges-sur-Meuse
SAINT-GEORGES-SUR-MEUSE / Section B / 654 C3 et 654 B3

EX 25
EX 03/05/25