

La cave.

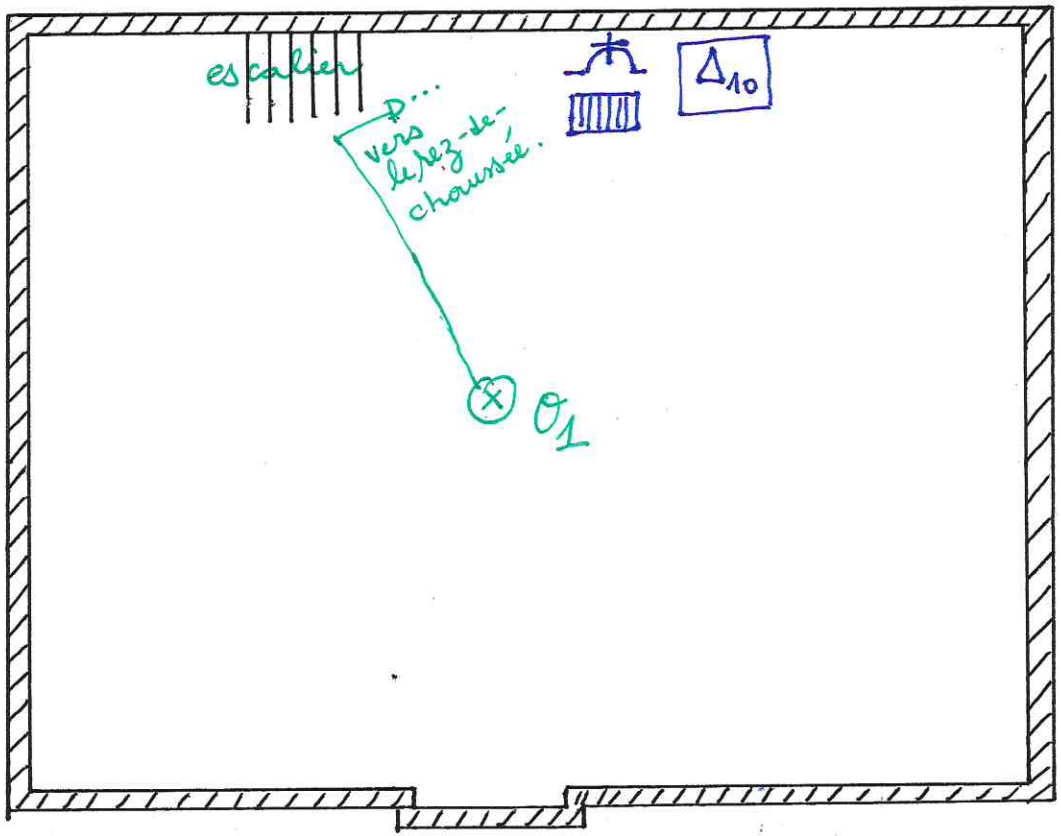


Rue
Rez-de-chaussée

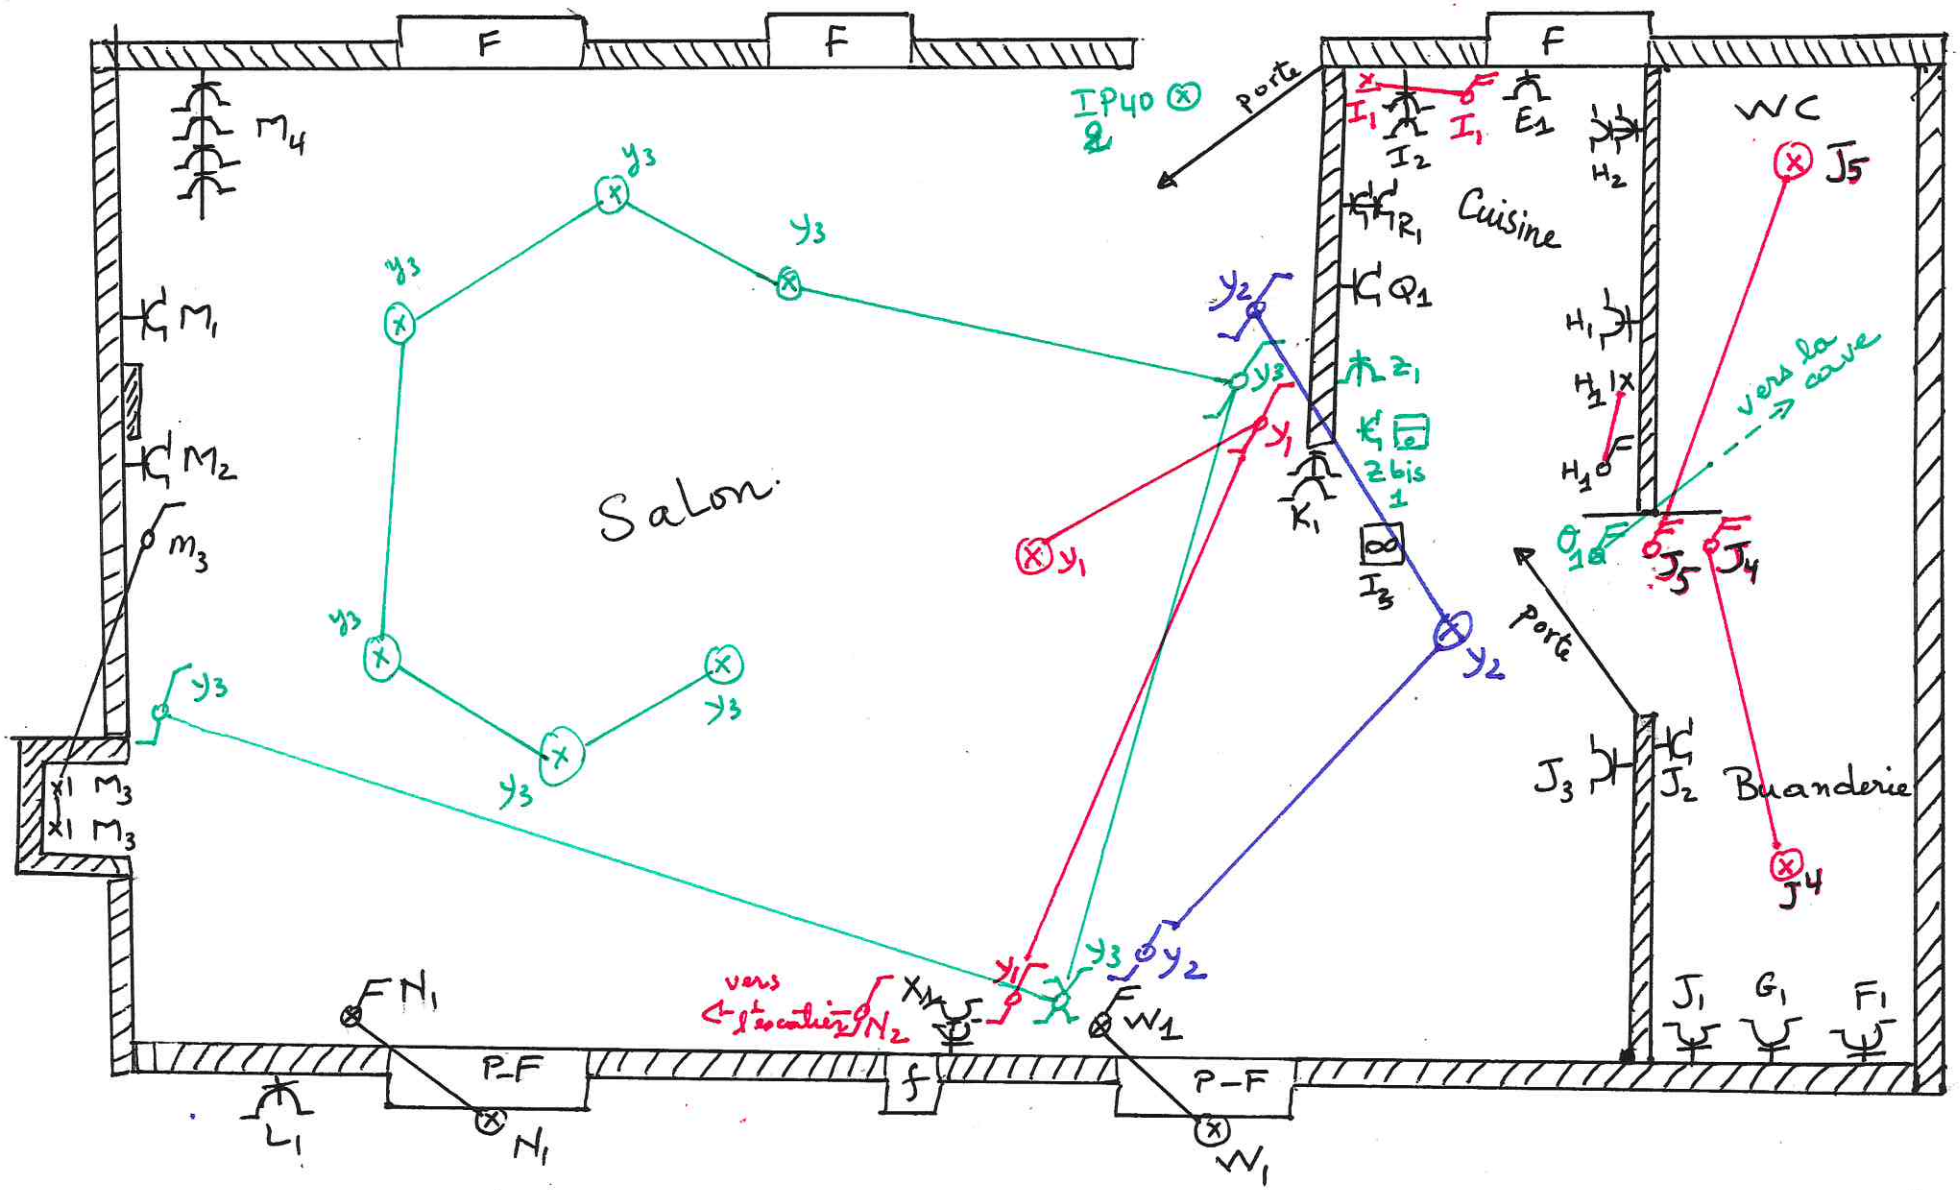

Jardin.

Rue

premier étage.

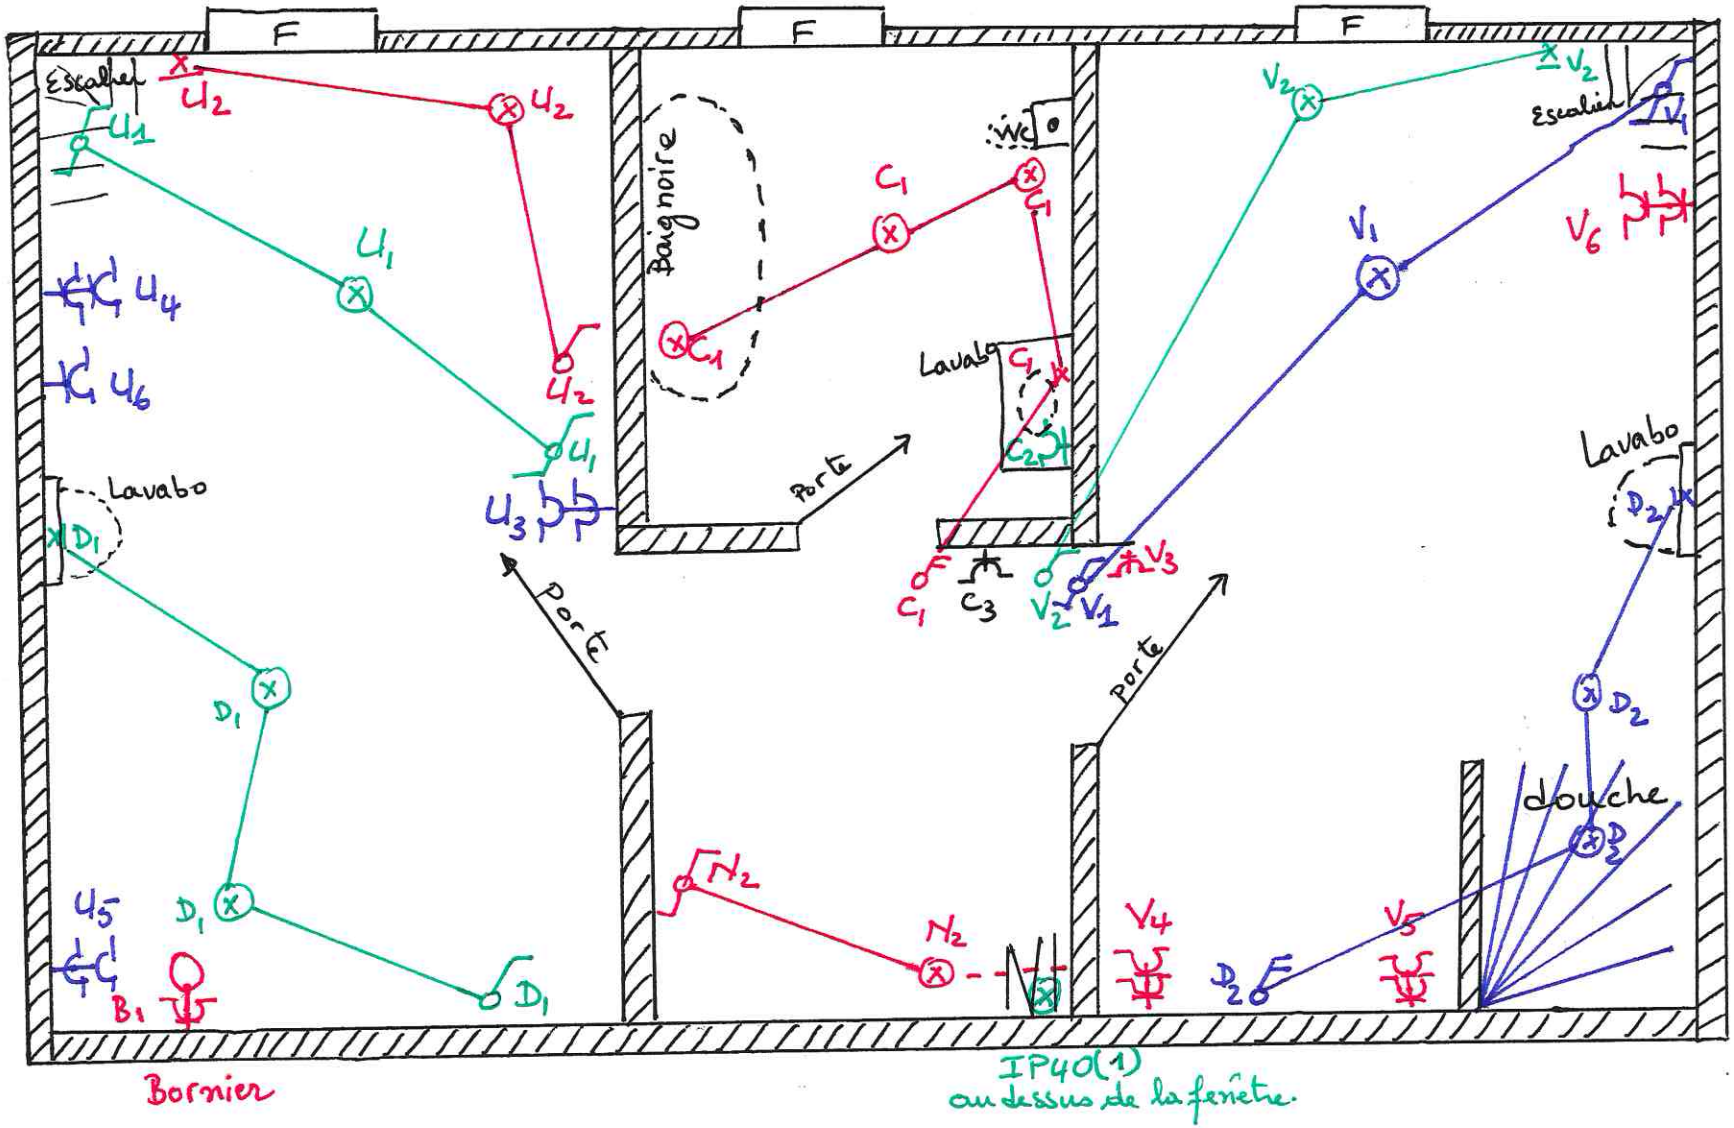

arrière.

ADRESSE de l'installation

---- 1) L'installateur


- NOM: VANBELLINGEN
- TVA (ou n°C.I.+ date) 510-K54337-24
- Signature: [signature]
- Date: 11/11/2004
- Nombre d'annexes:.....


---- 2) Pour l'organisme de contrôle agréé


- Nom:.....
- Signature:.....
- Date:.....

---- 3) Le Propriétaire

- Nom: [redacted]
- Adresse: [redacted]
- Signatur
- Date:..

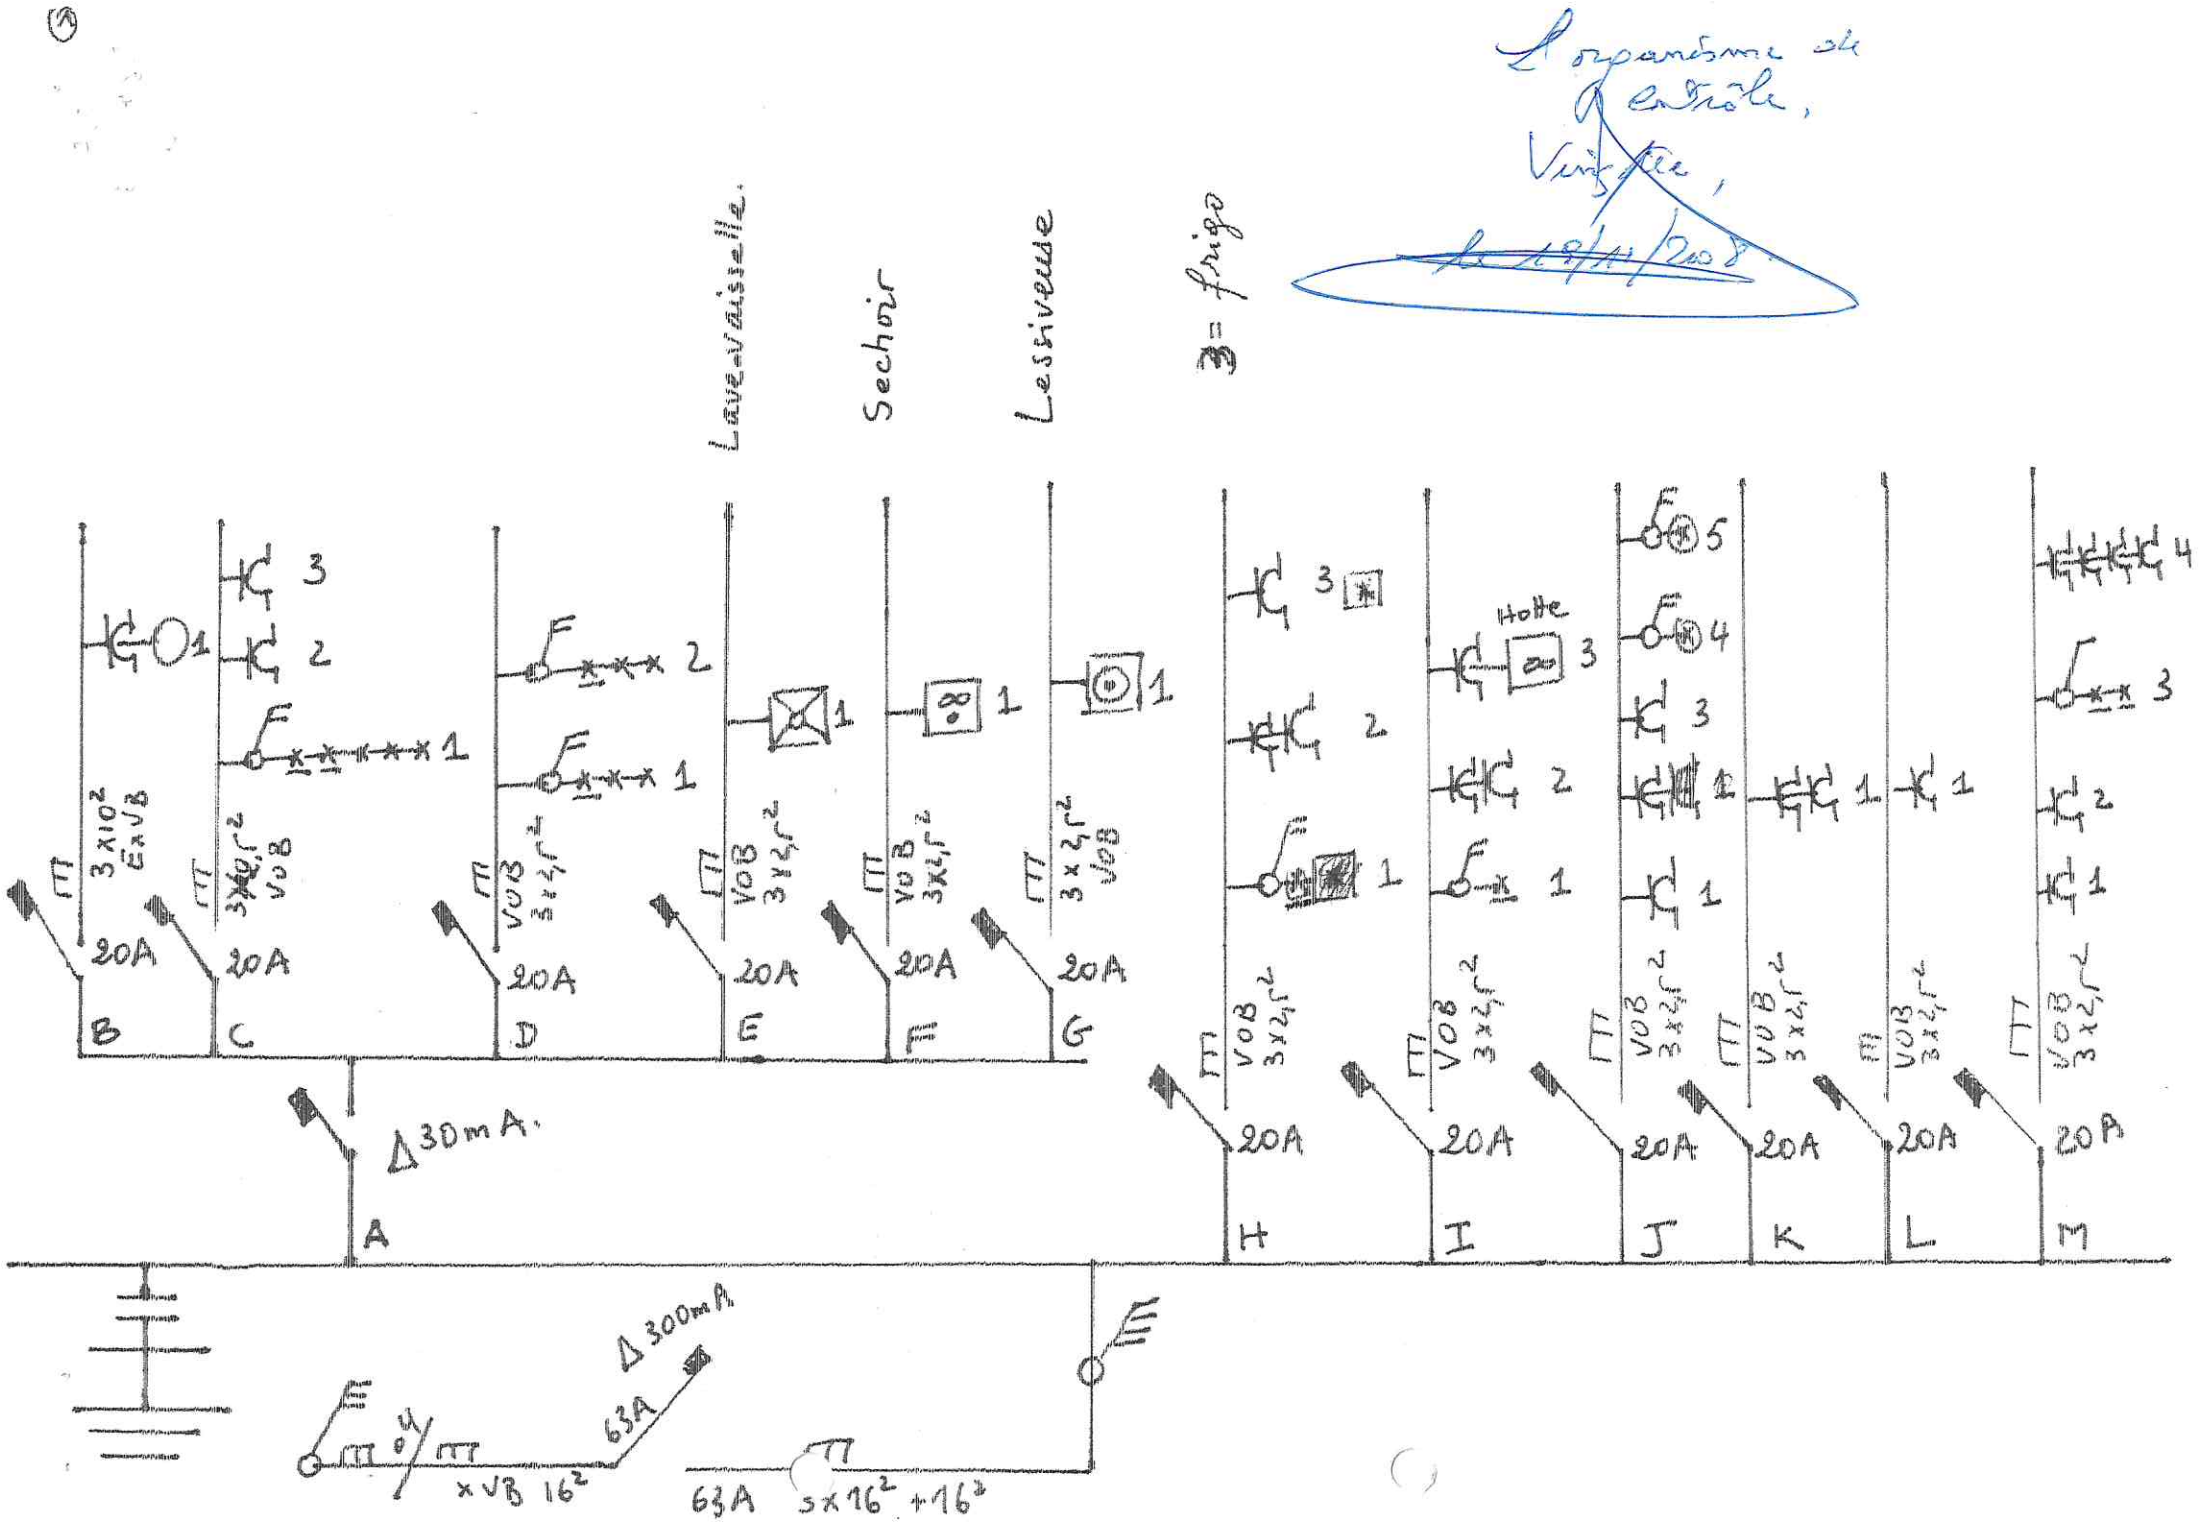
Lave-vaisselle
Sechoir
Lessiveuse
3 = frigo
Organisme de contrôle, Visite, le 14/11/2008
3 x 10² Ex VB
3 x 2,5² VOB
3 x 4,5² VOB
20A
Δ 30mA.
Δ 300mA.
63A
5 x 16² + 16²
x VB 16²
Hotte
A
B
C
D
E
F
G
H
I
J
K
L
M

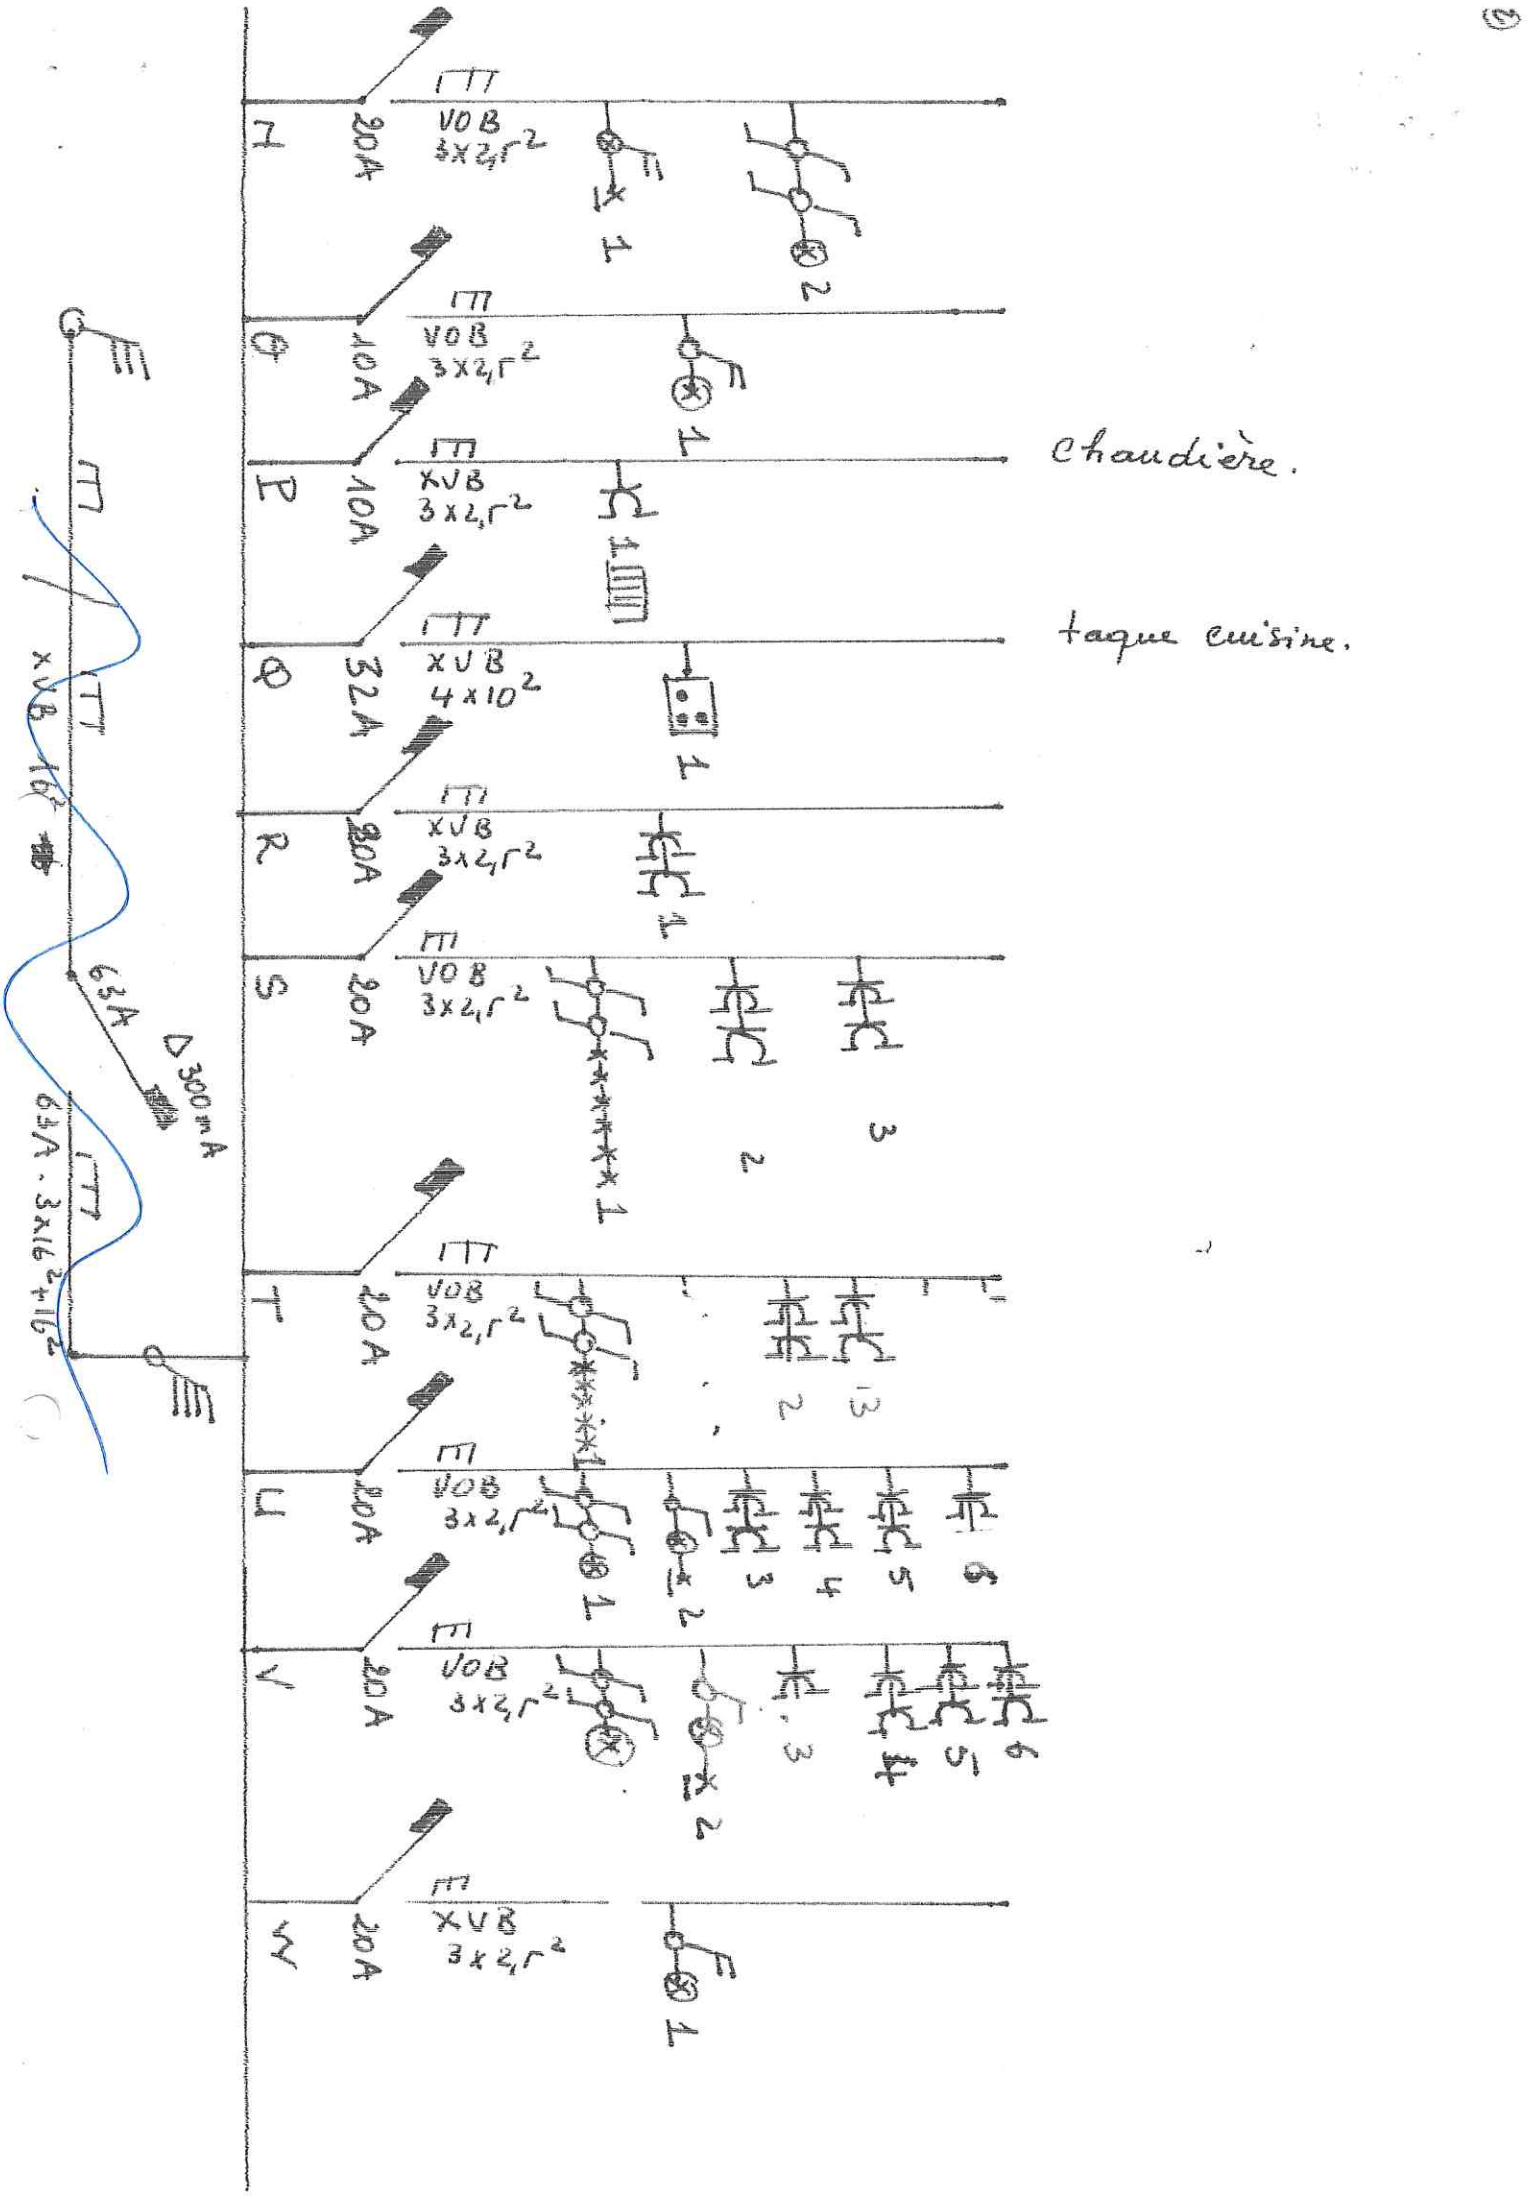
63A
300 mA
XVB 16²
6+A · 3x16²+16²
T
VOB 3x2,5²
20A
1
2
Q
10A
P
XVB 3x2,5²
1000
Chaudière.
32A
4x10²
Plaque cuisine.
R
S
3
T
U
V
W

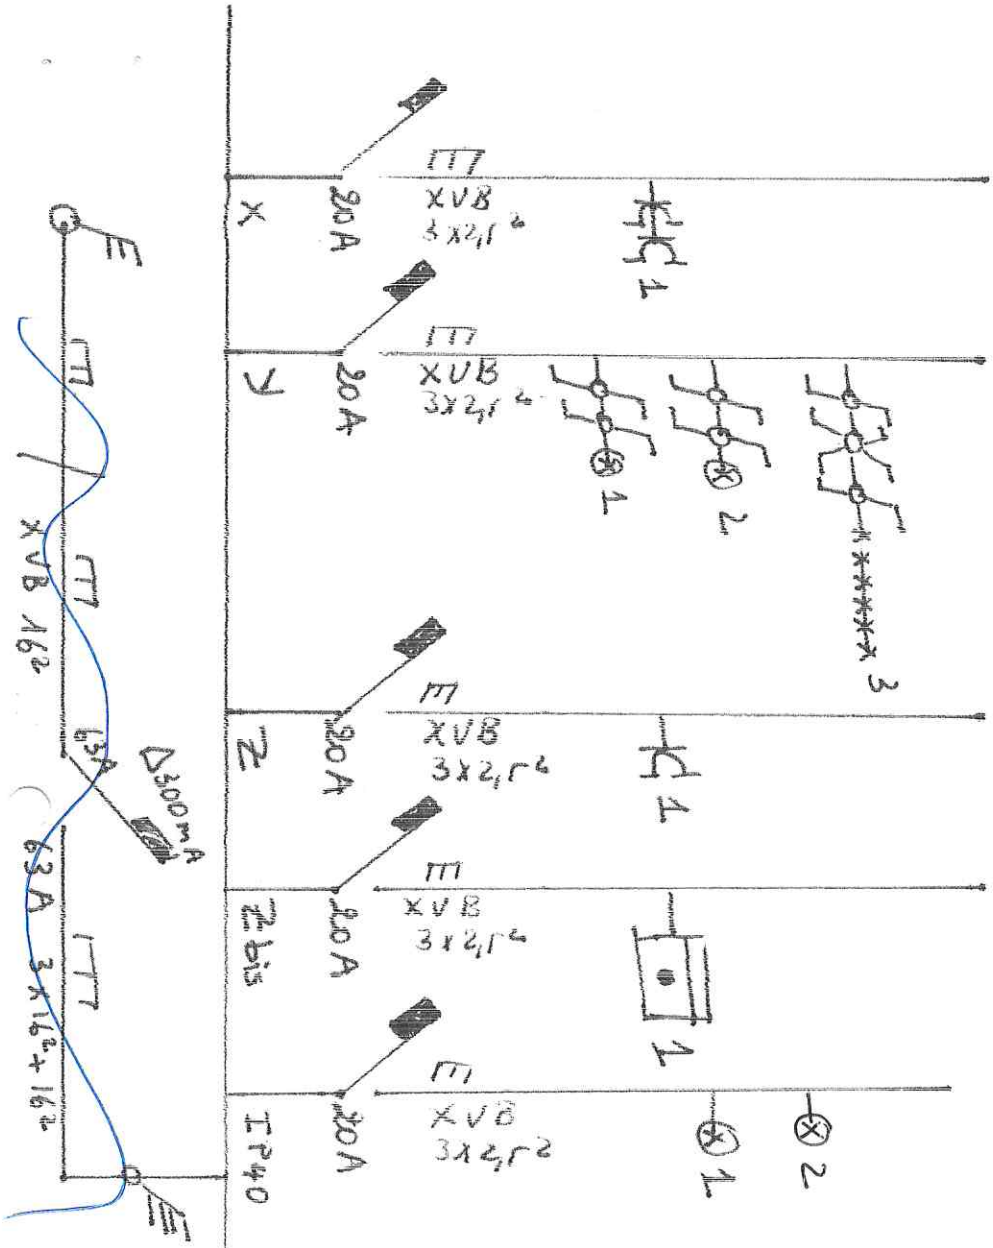

four électrique.

Lampe de secours