




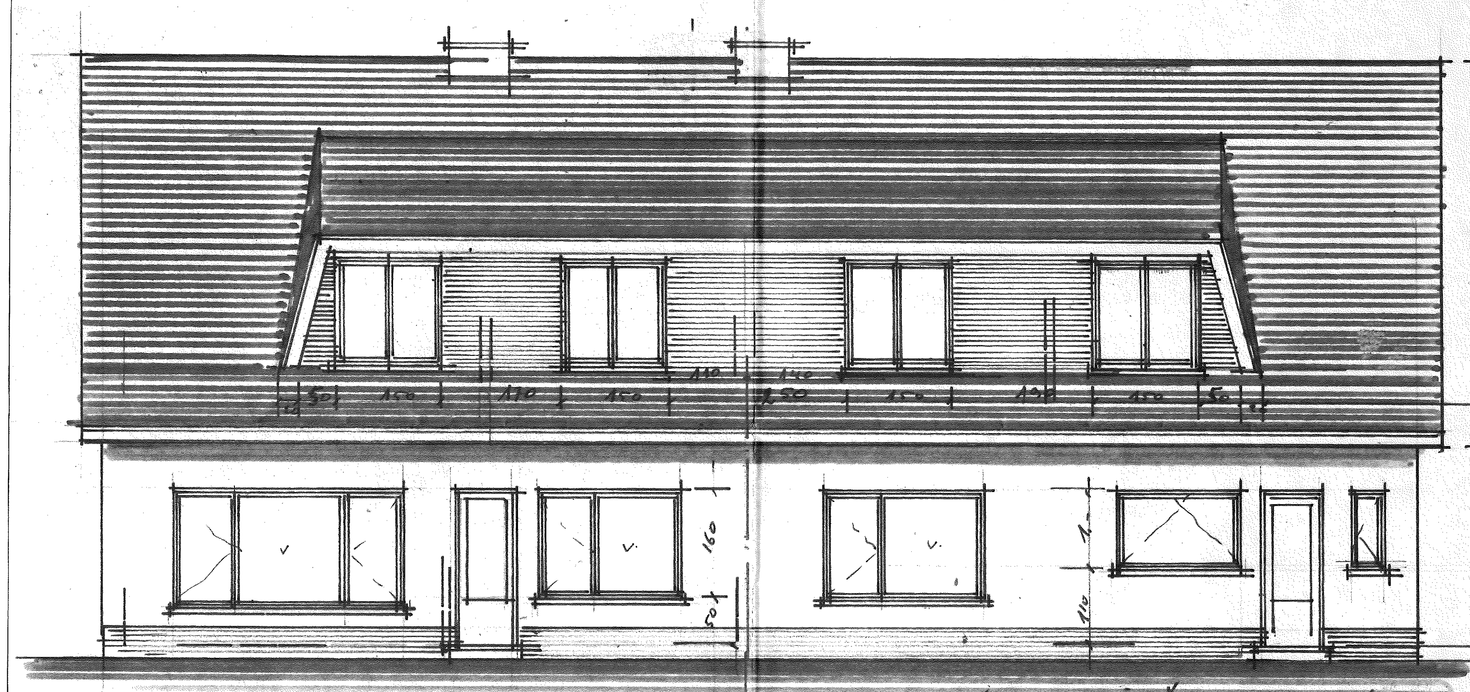


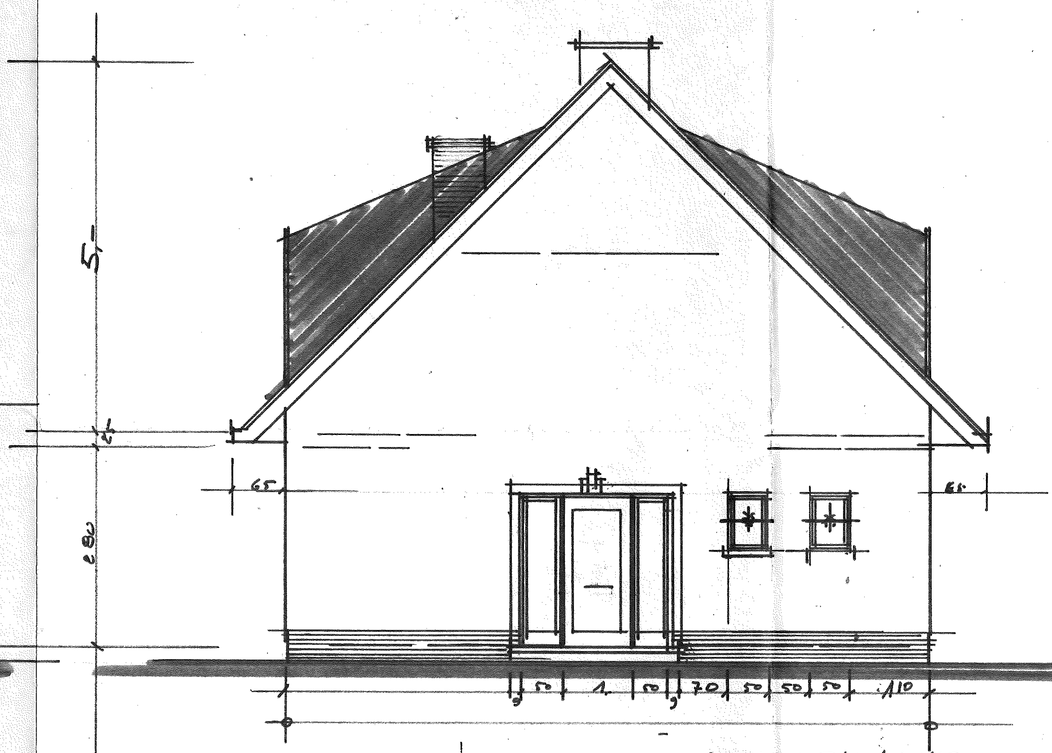


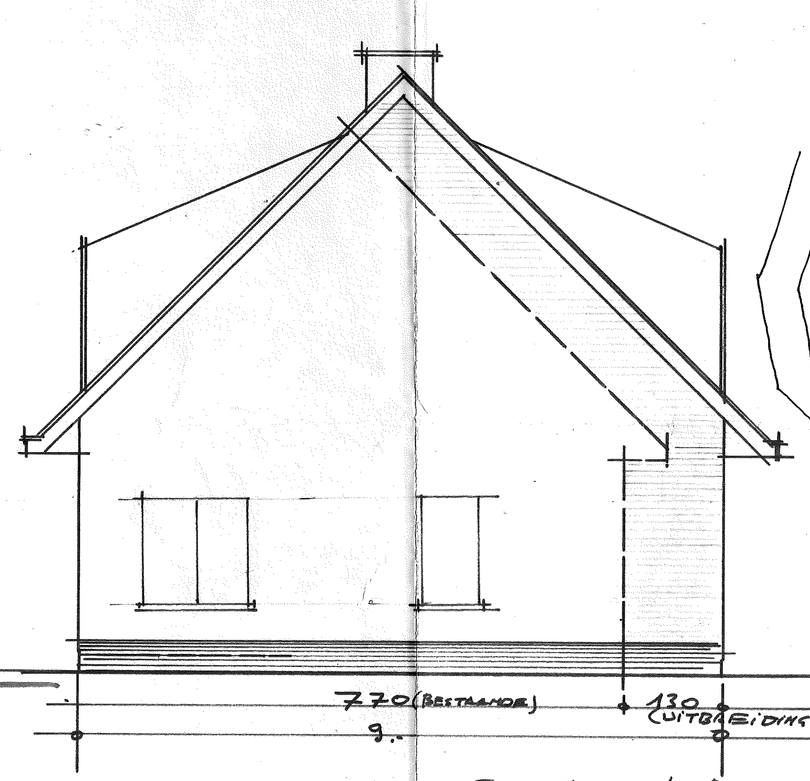

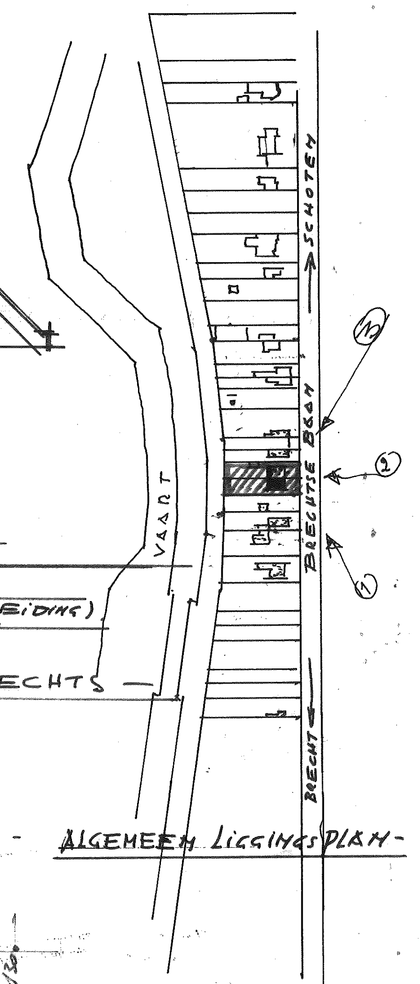

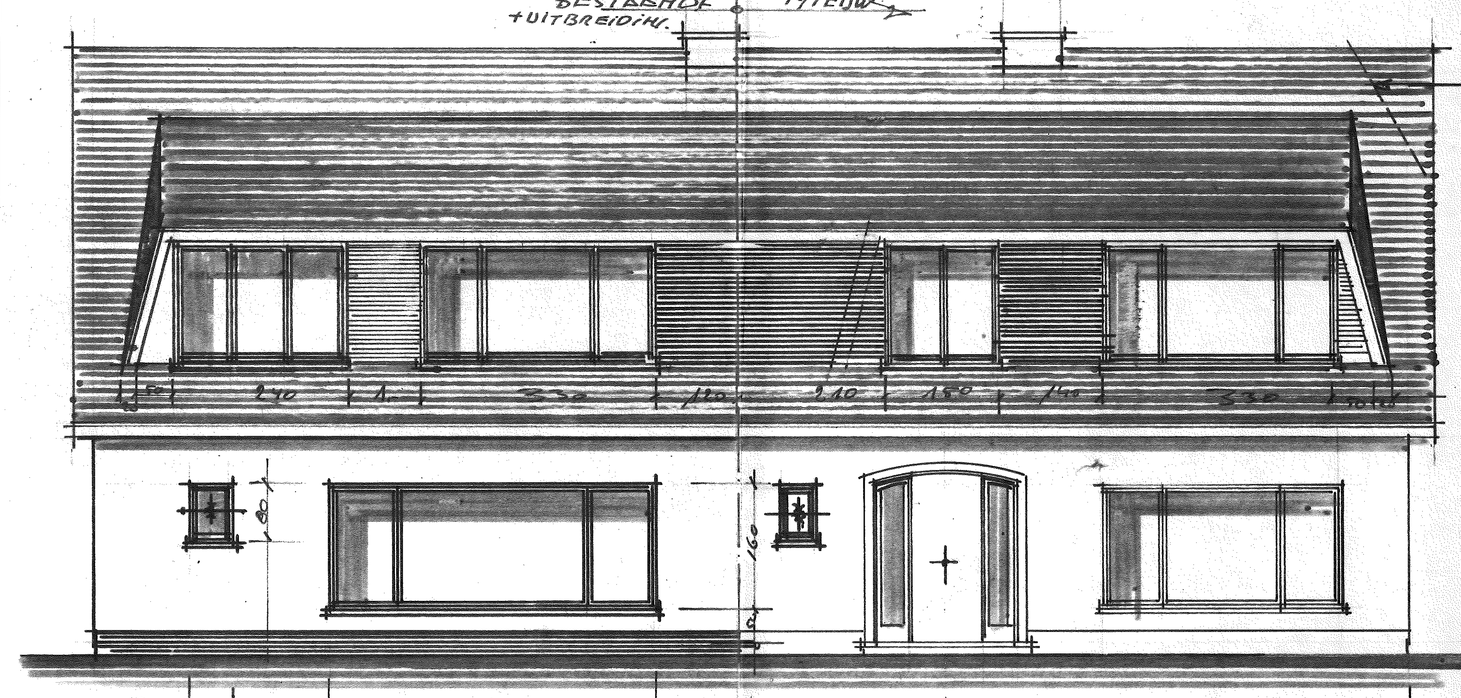


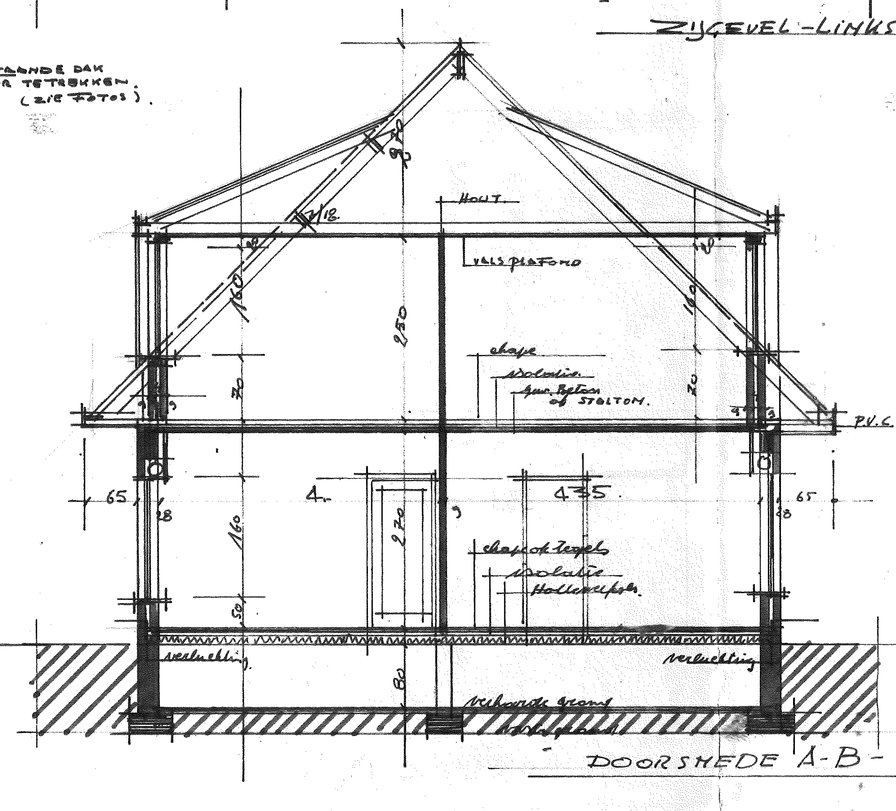


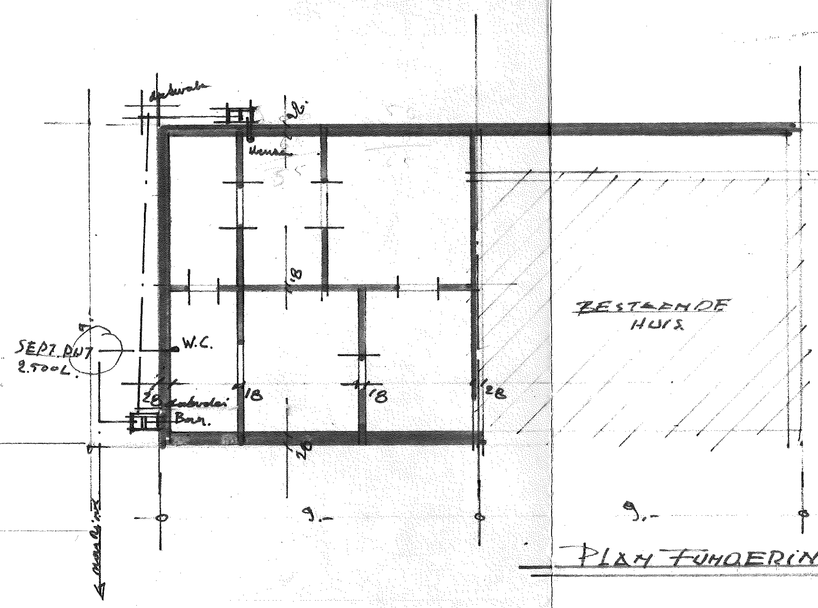

MATERIALEN :

GEVELS : LICHT-KLEURIGE GEVELSTEEN
PLINTEN : ARDUIN
DAKBEDEKKING : DONKERE PANNEN (RIET : AFBREKEN). OF LEIEN.
DORPELS : ARDUIN.
KROONLIJSTEN : HOUT + PVC.
RAMEN EN DEUREN : DONKER HOUT

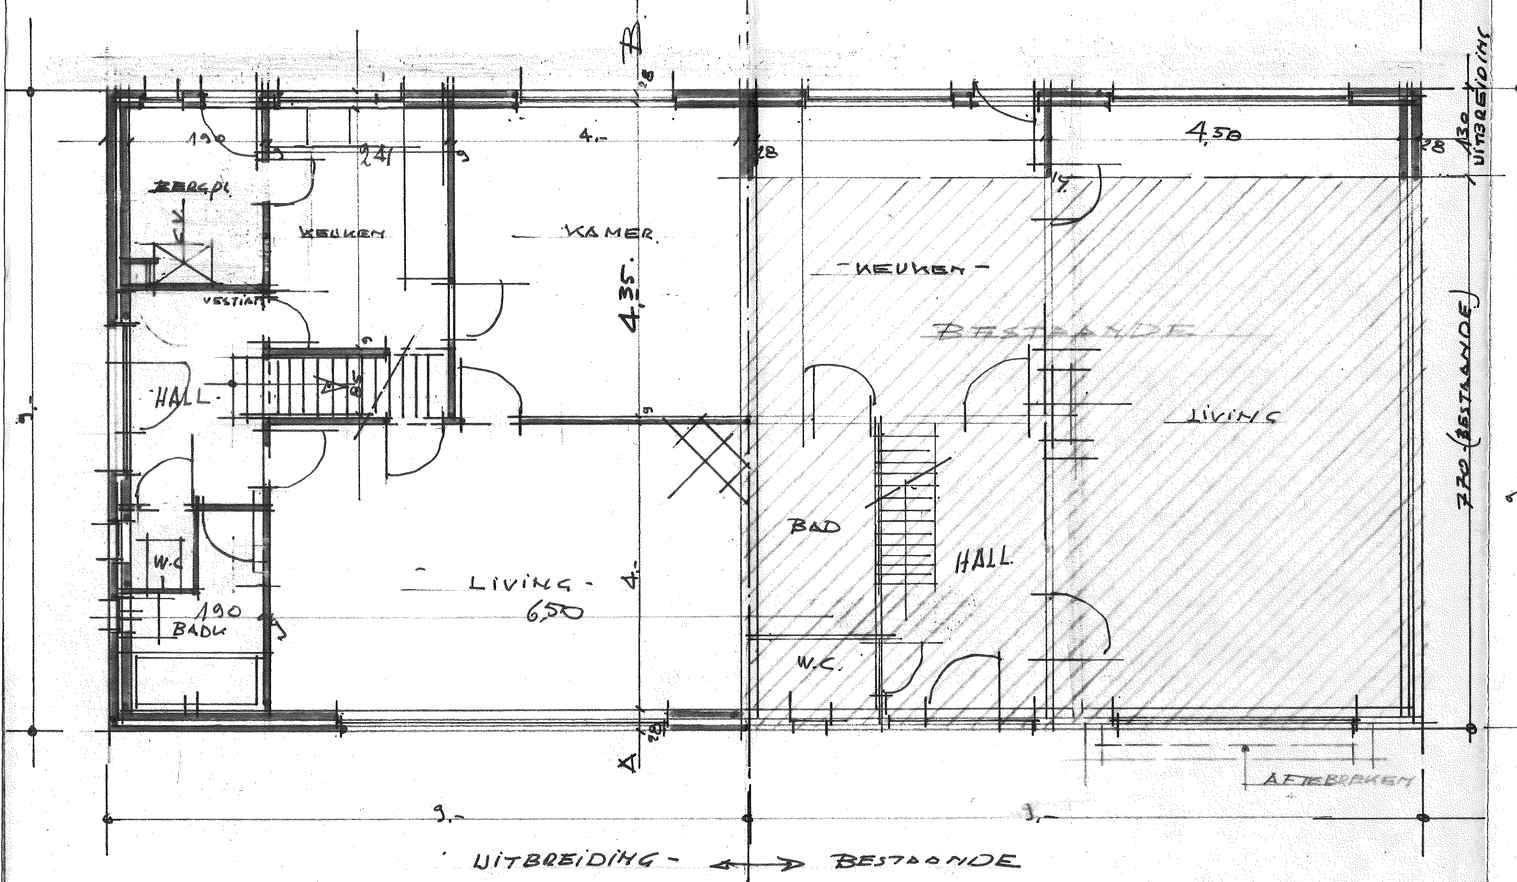

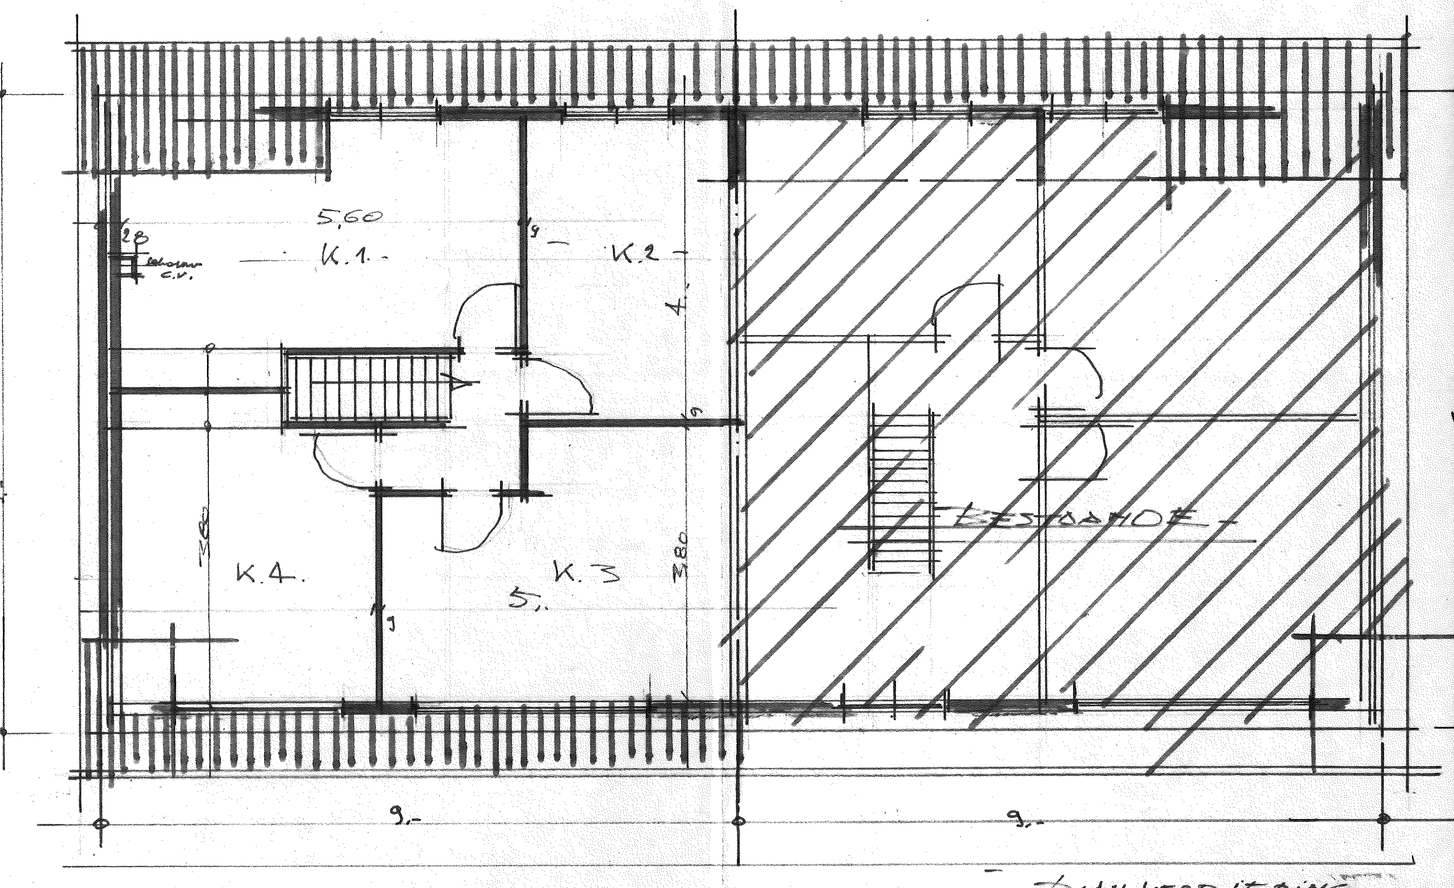

BOUWAANVRAAG AANPALENDE WONING EN VERVANGEN VAN RIETENDAK VAN BESTAANDE WONING DOOR PANNEN

LIGGING : BRECHTSE BAAN, 742, SCHOTEN
SECT. A. Nº 2402. 99/106
EIGENAAR : SMITS JUDOVICUS
ADRES : BRECHTSE BAAN. 722. SCHOTEN.

Plan gevoegd bij het belastingen beslist van het Schepencollege van 24 oktober 1972


DE EIGENAAR :

DE ARCHITECT :

ARCHITECT-URBANIST E.R.S.A.
Willy BOSTEELS
Brechtsebaan, 19
2120 St. JOB in 't GOOR
Tel. 031-63 15 85 - BTW 503.327.159


De aandacht van de bouwheer wordt gevraagd op het feit dat eventuele verplaatsingen van bomen, masten van de openbare verlichting, of wat dan ook, op kosten van de bouwheer geschieden.

GEMEENTEBESTUUR VAN SCHOTEN - Pl. Ann.

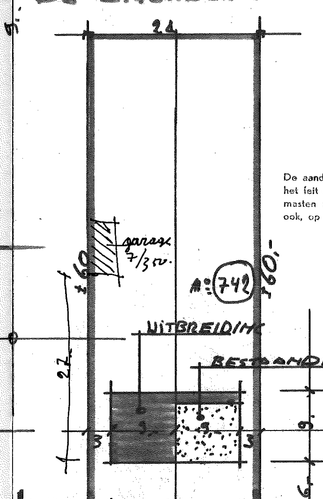


Kroonlijst en nokhoogte, dakhelling en materialen en kleur van de dakbekleding, evenals de kleur van de gevelstenen aan te passen aan de nevenstaande woning.

77/106

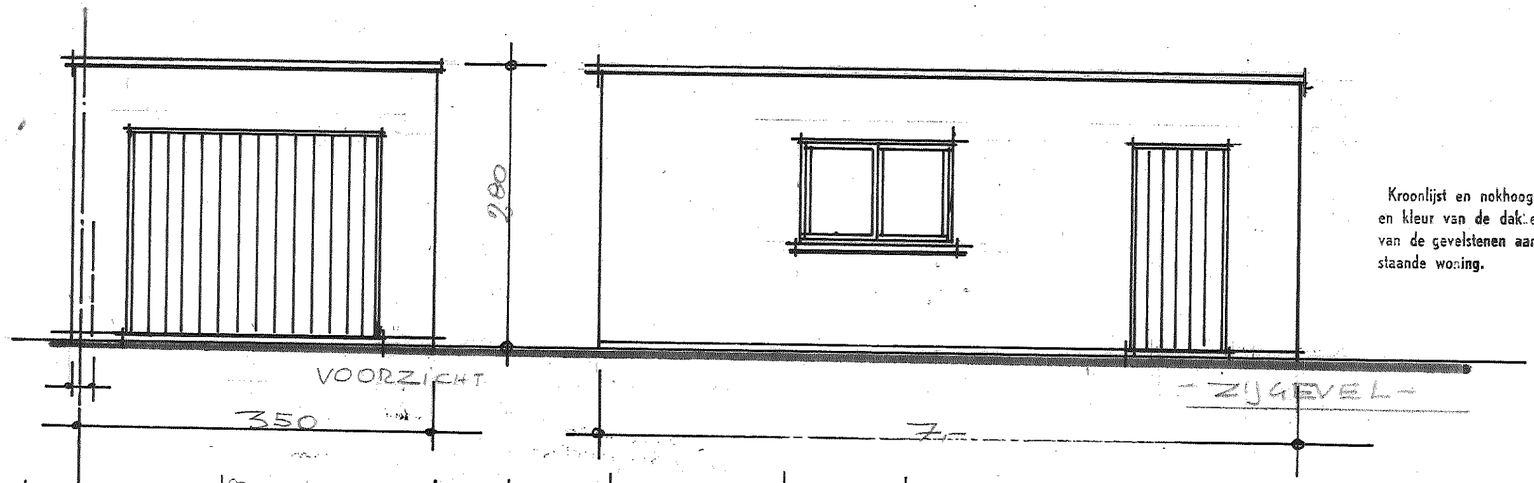

Kroonlijst en nokhoogte, dakhelling en materialen en kleur van de dakbedekking, evenals de kleur van de gevelstenen aan te passen aan de nevenstaande woning.

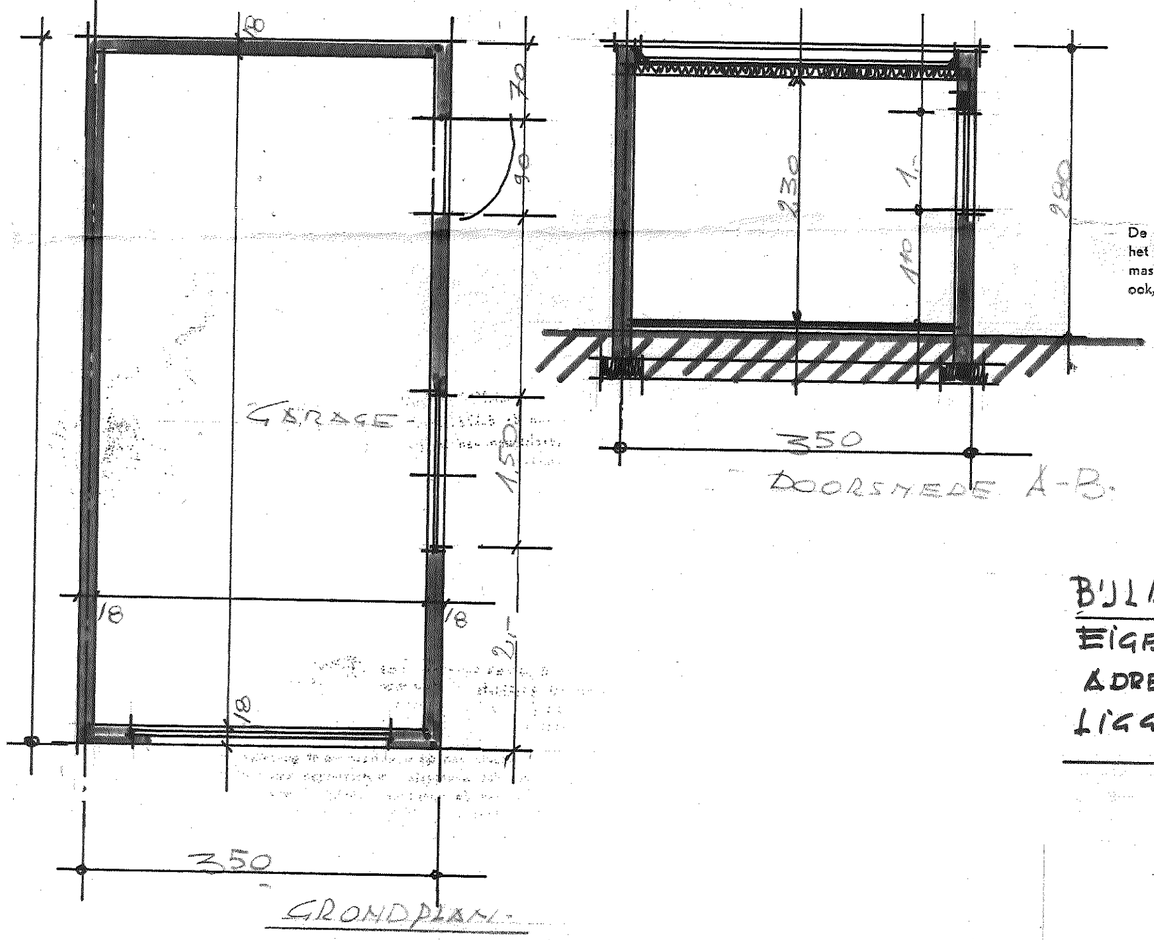

De aandacht van de bouwheer wordt gevestigd op het feit dat eventuele verplaatsingen van bomen, masten van de openbare verlichting, of wat dan ook, op kosten van de bouwheer geschieden.

Plan gevoegd bij het toelatings beslult van het Schepencollege van 24 oktober 1977

- PLAN : 2 -

BIJLAGE BOUWAANVRAAG AAN PALENDE WONING
EIGENAAR : SMITS LUDOVICUS.
ADRES : RECHTSE BAAN, 722, SCHOTEN
LIGGING " " 742, " "

ARCHITECT-AANNEMER
Willy ROSTELS
Brechtsebaan, 71
2120 Schoten Tel. 03/658.19.25 - CTW 538.3

168864 A/5