BELAC N° 234-INSP.

ET **ELECTRO-TEST** V.Z.W. ASBL Kerkstraat 33 - 1820 Melsbroek

Officieel erkend controleorganisme / organisme de contrôle agréé

Distributienetbeheerder : Gestionnaire de réseau de distribution : Sibelga

Nr teller : N° comp : 10A

Verslag van onderzoek: Rapport de contrôle:

N°: 76/26213

EAN code :

Aard onderzoek : AREI / Genre de contrôle : RGIE	86	87/86	87/88	88	95	97	270	271	276	276bis	TT	TN	IT	Voorschr. netbeheerder / Prescription du gest. de réseau de distr.
	●	○	○	○	○	○	●	○	○	○	●	○	○	○

Plaats van het onderzoek : Lieu du contrôle : Vleeshuisstraat 4 1000 Antwerpen

Eigenaar Propriétaire: Belgacom Adres : Adresse : dito

Installateur : Tom Hermans BTW / TVA :

Datum van het onderzoek : Date du contrôle : 15/12/2015 Ik. / C.I. :

Inspecteur : Dewaele K.

Onderzoek / Contrôle : ○ Woning / maison ● Appart. 1.3 ○

Spanning : Tension :	Meter / bord verbinding : Liaison compteur-tableau :	Max. beveiliging : Protection max. :
230V	4 x 6 mm²	40A

Aardelectrode : Electrode de terre :	Isolatie : Isolement :	Aantal verdeelborden : Nombre de tableaux :
2,5 Ohm	ja Mohm	1

Differentieelschakelaars Interrupteurs différentiels			Aantal eindstroombanen : Nombre des circuits terminaux : 16	Test ΔIn		1.ΔIn		AREI / RGIE		
In (A)	Δ In (mA)	type		OK	NOK	OK	NOK	270	271 bis	278
40	300	A	1 KEUKEN, 1 Algemeen	○	○	○	○	●	○	○
40	30	A	1 Kelder, 1 Zaal	○	○	○	○	●	○	○
				○	○	○	○	○	○	○
				○	○	○	○	○	○	○
				○	○	○	○	○	○	○

Visueel nazicht : algemeen : OK ○ NOK ○ direkte aanraking : OK ○ NOK ○
Contrôle visuel : générale : contact direct :

Indirecte aanraking : OK ○ NOK ○
Contact indirect :

Aansluitingen : OK ○ NOK ○
Raccordements :

Potentiaalvereffeningen : OK ○ NOK ○
Liaisons equipotentielles :

Inbreuken / Infractions : *(zie keerzijde / voir verso)*

Opmerkingen / Remarques : Geen

Nota: Nog werken mbt. toplaag, buitenverlichting

VISUM :
Datum/date :

Besluit / Conclusion

De installatie is — niet — conform met het AREI
en mag — niet — tijdelijk — in dienst gesteld worden — in dienst blijven.
L' installation est — n'est pas — conforme au RGIE
et peut — ne peut pas — temporairement — être mise en service — rester en service.
De algemene differentieelschakelaar is verzegeld met een loodje met het teken E.T.
L'interrupteur différentiel général est scellé par plomb portant l'insigne E.T.
Het eéndraadschema en opstellingsschema werden voor gezien getekend en stemmen overeen met de installatie.
Le schéma unifilaire et le schéma de position sont visés et sont conforme avec l'installation.

Niet conform	Conform	N° vorig rapport
276bis AK ○ 18 m → 274 AK ○	276bis HK ○ 274 HK ○	... / ...
271 AK ○	271 HK ○	... / ...
276 AK ○	271 HK ○	... / ...

- Overeenkomstig artikel 274 van het AREI, moeten zonder vertraging de werken worden uitgevoerd die nodig zijn om de vastgestelde inbreuken te doen verdwijnen, en moeten alle gepaste maatregelen worden getroffen opdat bij het indienst blijven van de installatie de inbreuken geen gevaar zouden vormen voor de personen of goederen. Herkeuring uiterlijk 1 jaar na keuringsdatum.
- Conformément à l' art. 274 du RGIE, les travaux nécessaires pour faire disparaître les infractions constatées au moment de la visite doivent être exécutés sans retard et toutes mesures adéquates doivent être prises pour qu'en cas de maintien en service des installations les infractions ne constituent pas un danger pour les personnes et les biens. Nouveau contrôle au plus tard un an après date de contrôle.

o Het controlebezoek door ET voorzien door art. 271 van het AREI moet plaats hebben uiterlijk op : 15 / 12 / 2025
La visite de contrôle prévue par l'art. 271 du RGIE doit avoir lieu au plus tard le :


o Het controlebezoek voorzien door art. 276bis van het A.R.E.I. moet plaats hebben uiterlijk 18 maanden na de datum van de verkoopakte.
La visite de contrôle prévue par l'art. 276bis du R.G.I.E. doit avoir lieu au plus tard 18 mois après la date de l'acte de vente.

voor de directeur, de inspecteur / pour le directeur, l'inspecteur: .....

NOTA : a) de verplichting het P.V. van het controlebezoek te bewaren in het dossier van de elektrische installatie; **b)** de verplichting in het dossier elke wijziging aangebracht aan de elektrische installatie te vermelden; **c)** de verplichting de F.O.D. de Energie onder zijn bevoegdheid heeft onmiddellijk in te lichten over elk ongeluk aan personen overkomen en rechtstreeks of onrechtstreeks te wijten aan de aanwezigheid van elektriciteit. **d)** de verplichting, wanneer er overtredingen zijn vastgesteld tijdens het controleonderzoek, een nieuw controleonderzoek te doen verrichten door hetzelfde erkend organisme en na te gaan of na afloop van de termijn van één jaar de overtredingen verdwenen zijn. Indien tijdens dat tweede onderzoek wordt vastgesteld dat er nog overtredingen overblijven, moet het erkend organisme een kopie van het proces-verbaal van het controleonderzoek sturen naar de Algemene Directie Energie die belast is met het hoog toezicht op de huishoudelijke elektrische installaties.


NOTE : a) l'obligation de conserver le P.V. de visite de contrôle dans le dossier de l'installation électrique; **b)** l'obligation de renseigner dans le dossier toute modification intervenue dans l'installation électrique; **c)** l'obligation d'aviser immédiatement le S.P.F. ayant l'Energie dans ses attributions, de tout accident survenu aux personnes et dû, directement ou indirectement, à la présence d'électricité. **d)** l'obligation lorsque des infractions ont été constatées lors de la visite de contrôle, de faire effectuer une nouvelle visite de contrôle par le même organisme agréé afin de vérifier la disparition des infractions au terme du délai de un an. Dans le cas où, lors de cette seconde visite, des infractions subsistent, l'organisme agréé se doit d'envoyer une copie du procès-verbale de visite de contrôle à la Direction générale de l'Energie préposée à la haute surveillance des installations électriques domestiques.

TEL. : (02) 751.98.39 FAX : (02) 751 52 09 info@electro-test.be www.electro-test.be Dexia 068-2117692-15 KBC : 734-1126000-33 IBAN: BE 79 7341 1260 0033 BIC: KREDBEBB BE 0434.433.603 RPR Brussel

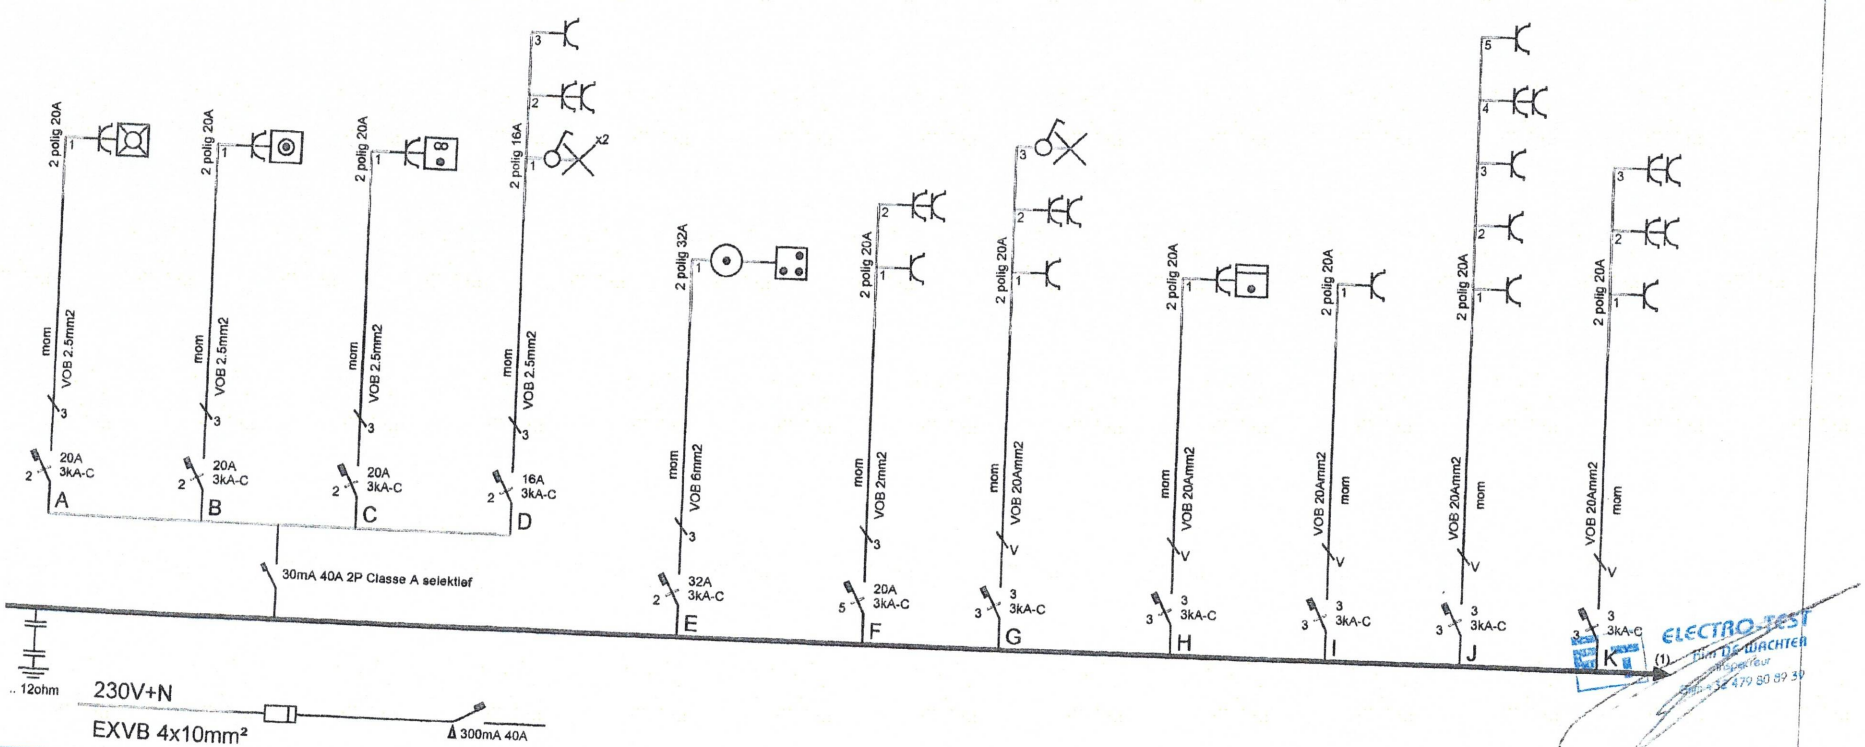

ELECTRO-TEST
Filip De Wachter
(1) Inspecteur
GSM + 32 479 80 89 39

Afgev. erkend organisme		Verantw. uitvoering	
10/03/2010	Badhuis APP 103 Antwerpen	10/03/2010	Tom Hammels BVBA

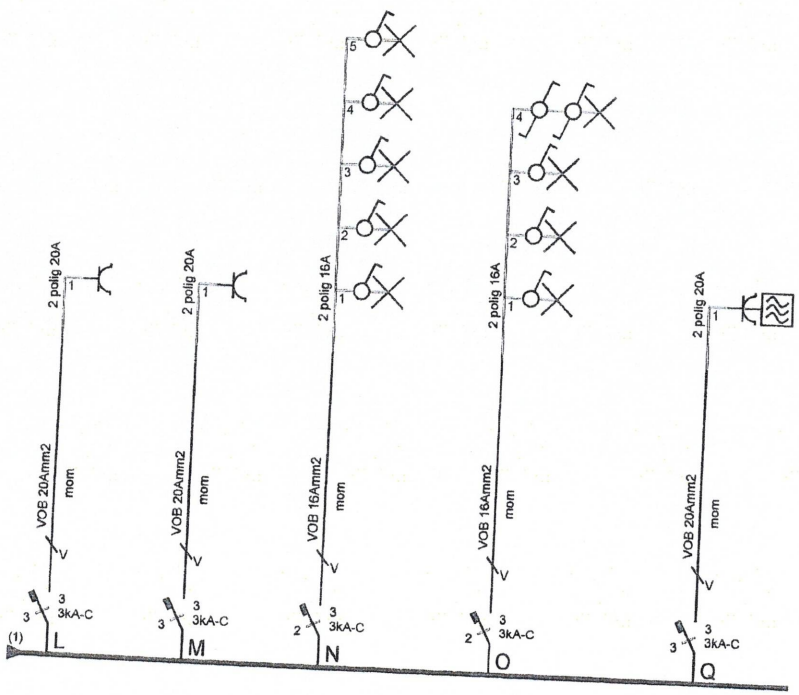


ELECTRO-TEST
Ann De Wachter

Afgev. erkend organisme 10/03/2010	Badhuis APP 103 Antwerpen	Verantw. uitvoering 10/03/2010	Tom Hammels BVBA	

Het elektriciteitsplan bevat de basis die omschreven staat in het verkoopslastenboek.
Dit kan gewijzigd worden in functie van de verkoop.

OPMERKINGEN

- schakelaars, thermostaat en videofoon staan onder elkaar; videofoon staat boven de thermostaat
- onder elkaar plaatsen
- stopcontacten toestellen NIET achter het toestel
- stopcontact vaatwas in kast onder spoelbak

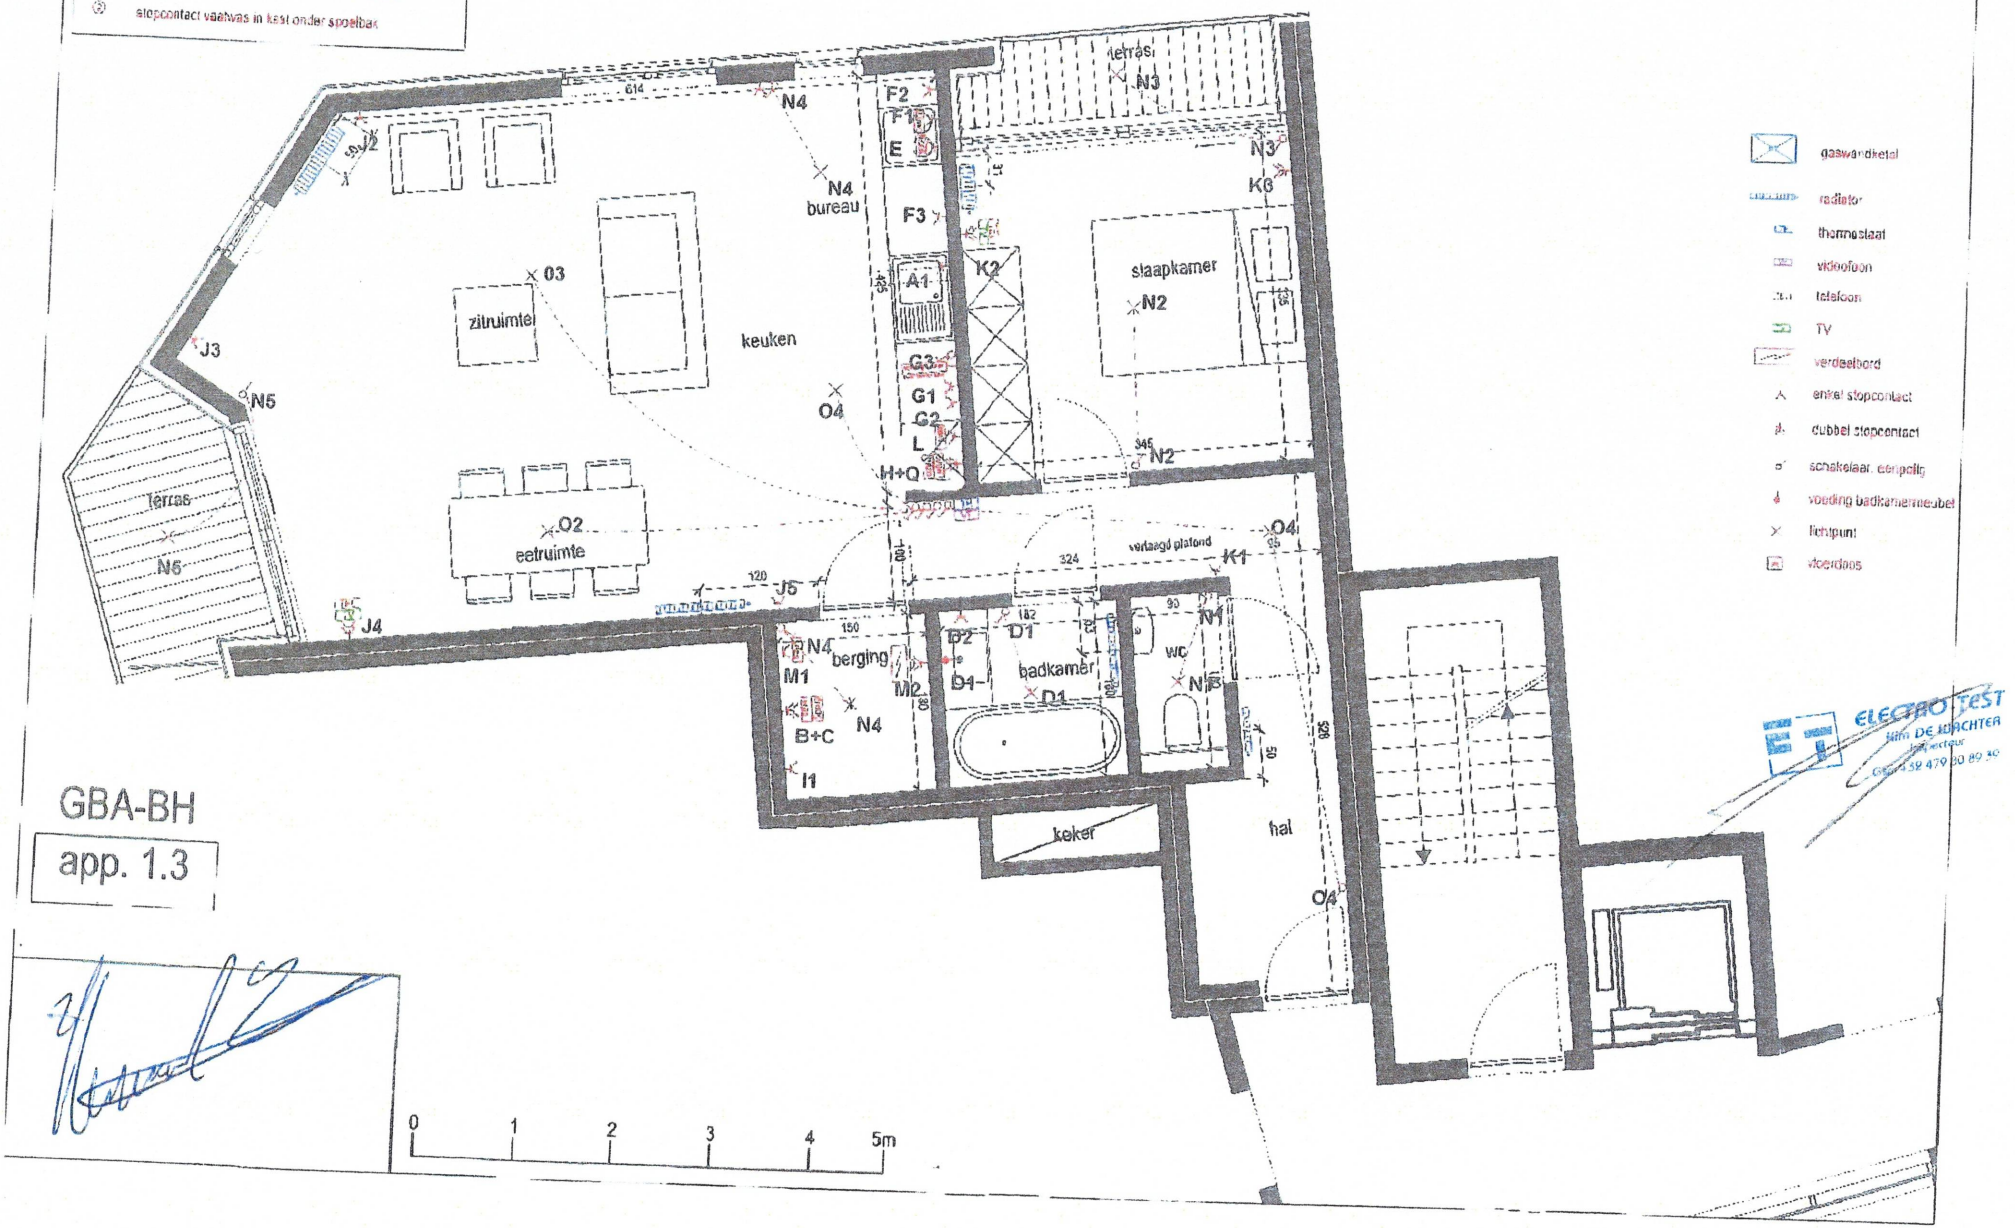

GBA-BH

app. 1.3

ELECTRO TEST
Jim DE MACHTER