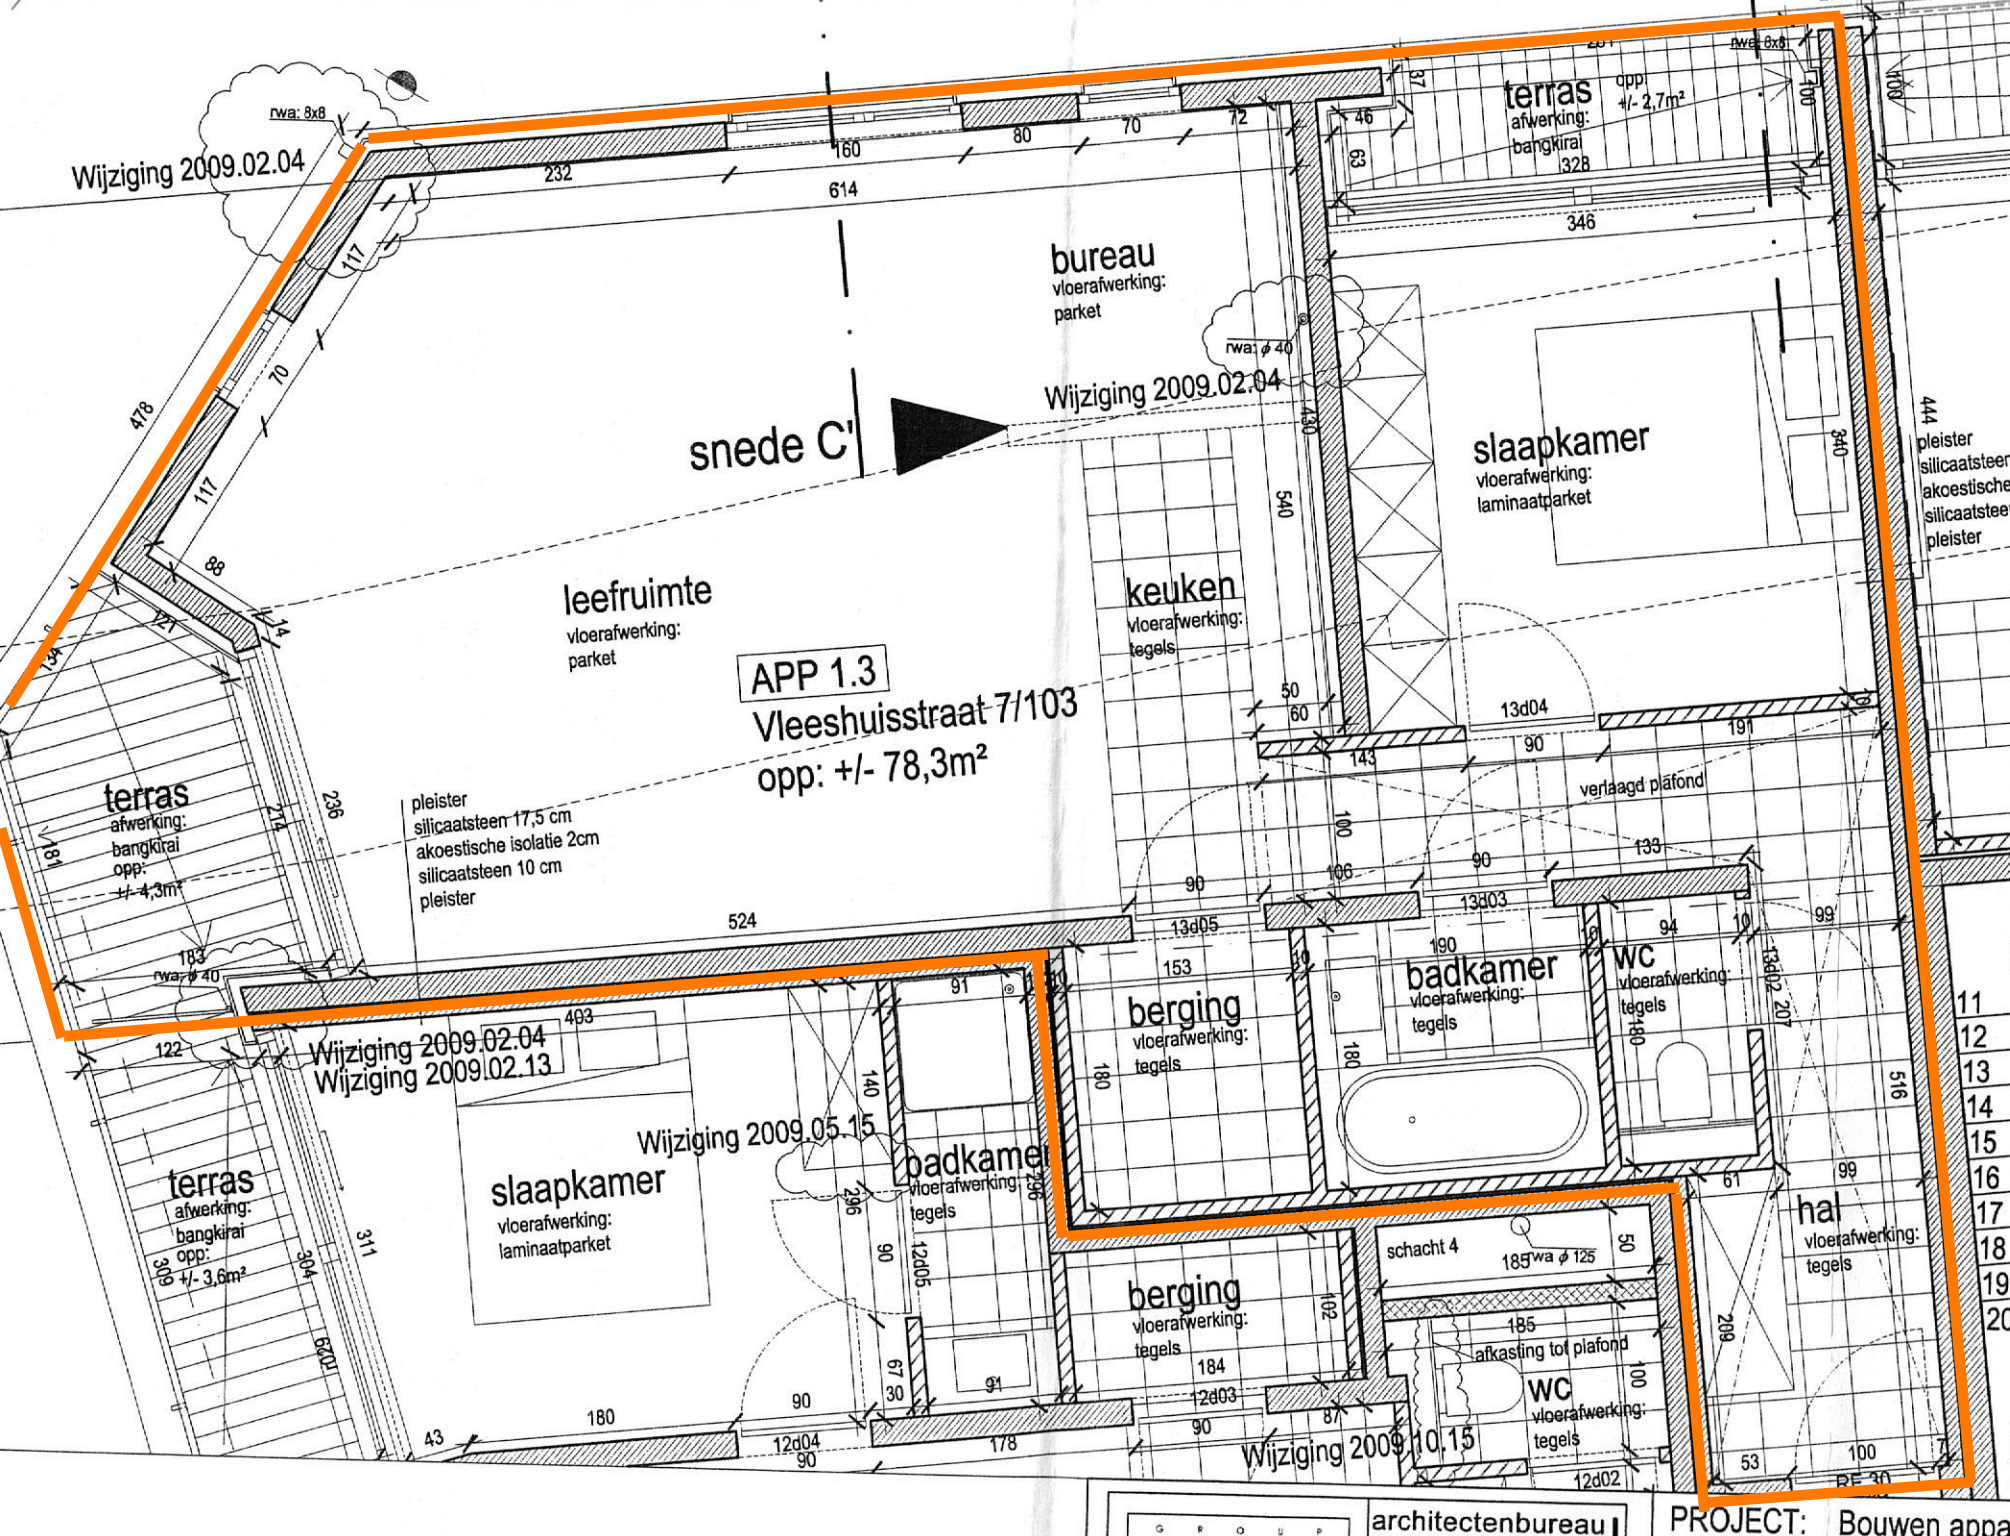

Wijziging 2009.02.04
bureau
vloerafwerking:
parket
snede C'
Wijziging 2009.02.04
terras
afwerking:
bangkirai
opp
+/- 2,7m²
slaapkamer
vloerafwerking:
laminaatparket
leefruimte
vloerafwerking:
parket
APP 1.3
Vleeshuisstraat 7/103
opp: +/- 78,3m²
keuken
vloerafwerking:
tegels
pleister
silicaatsteen 17,5 cm
akoestische isolatie 2cm
silicaatsteen 10 cm
pleister
verlaagd plafond
terras
afwerking:
bangkirai
opp:
+/- 4,3m²
badkamer
vloerafwerking:
tegels
wc
vloerafwerking:
tegels
berging
vloerafwerking:
tegels
Wijziging 2009.02.04
Wijziging 2009.02.13
Wijziging 2009.05.15
slaapkamer
vloerafwerking:
laminaatparket
terras
afwerking:
bangkirai
opp:
+/- 3,6m²
badkamer
vloerafwerking:
tegels
berging
vloerafwerking:
tegels
schacht 4
afkasting tot plafond
wc
vloerafwerking:
tegels
hal
vloerafwerking:
tegels
Wijziging 2009.10.15
architectenbureau
PROJECT:
Bouwen appa