

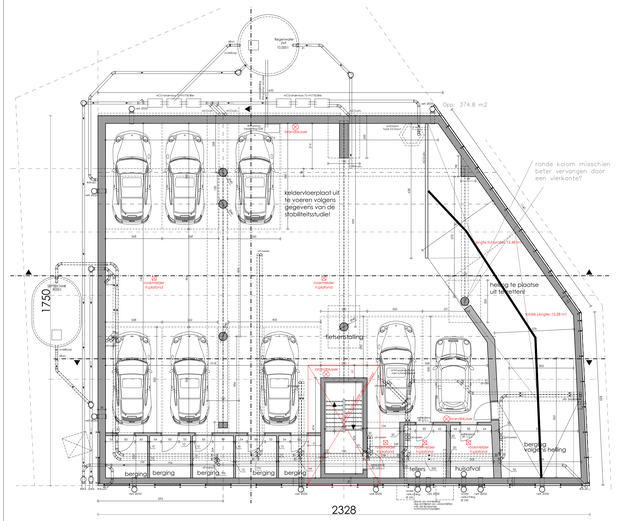



Kelder schaal: 1:50

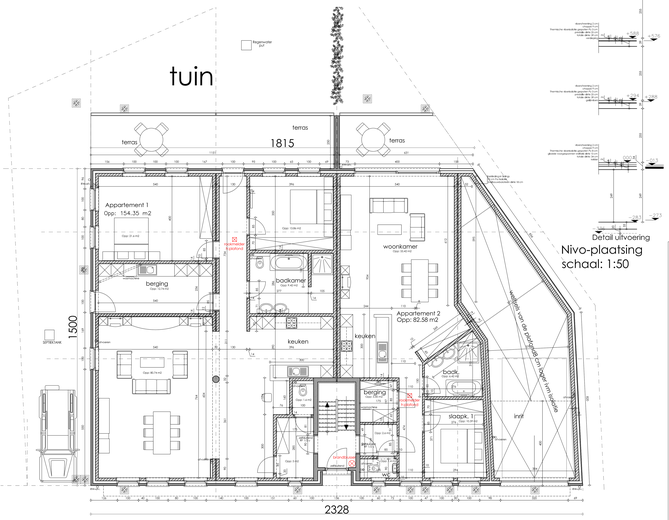

Gelijkvloers schaal: 1:50

Détail uitvoering
Nivo-plaatsing
schaal: 1:50

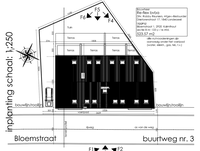

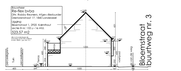

Terreinprofiel schaal: 1:250



ONTWERP: bouwen van 6 appartementen

Uitvoeringsplan

LIGGING:
Provincie Vlaams Brabant
1840 Londerzeel (St. Jozef)
Bloemstraat 1
1 t/m afd sectie B nr 133 y

BOUWHEER:
RE-FIEX bvba Dhr. Robby Reyniers
Dieterenstraat 17
1840 Londerzeel
Tel. : ----
e-mail : robby.reyniers@telenet.be
BTW : ----
GSM : 0478 21 64 54
Fax : ----

DOSSIER
dossier nr : 2014-013
plan : Uitvoering NIVO -1 GLV
plan nr : 01.03.
datum : 05/10/2016
schaal : 1:50 tenzij anders aangeduid

goedgekeurd en voor akkoord ondertekend
opdrachtgever ownnemer architect

ARCHITECT:
Architectenbureau Lamoen bvba.
Jeffrey Lamoen
Duffelsesteenweg 4
B-2550 Kontich
http://www.lamoen.be
GSM : 0475/66.33.33.
Fax : 03/458.13.43.
jeffrey@lamoen.be

dossier bestaat (overwerp) : 06/10/2016 door : Gebruiker
bestandsnaam : S:\Dossiers\2014\dwg_2014\2014-013 Dries Reyniers\2014-013 definitief ontwerp\2014-013 definitief ontwerp.dwg