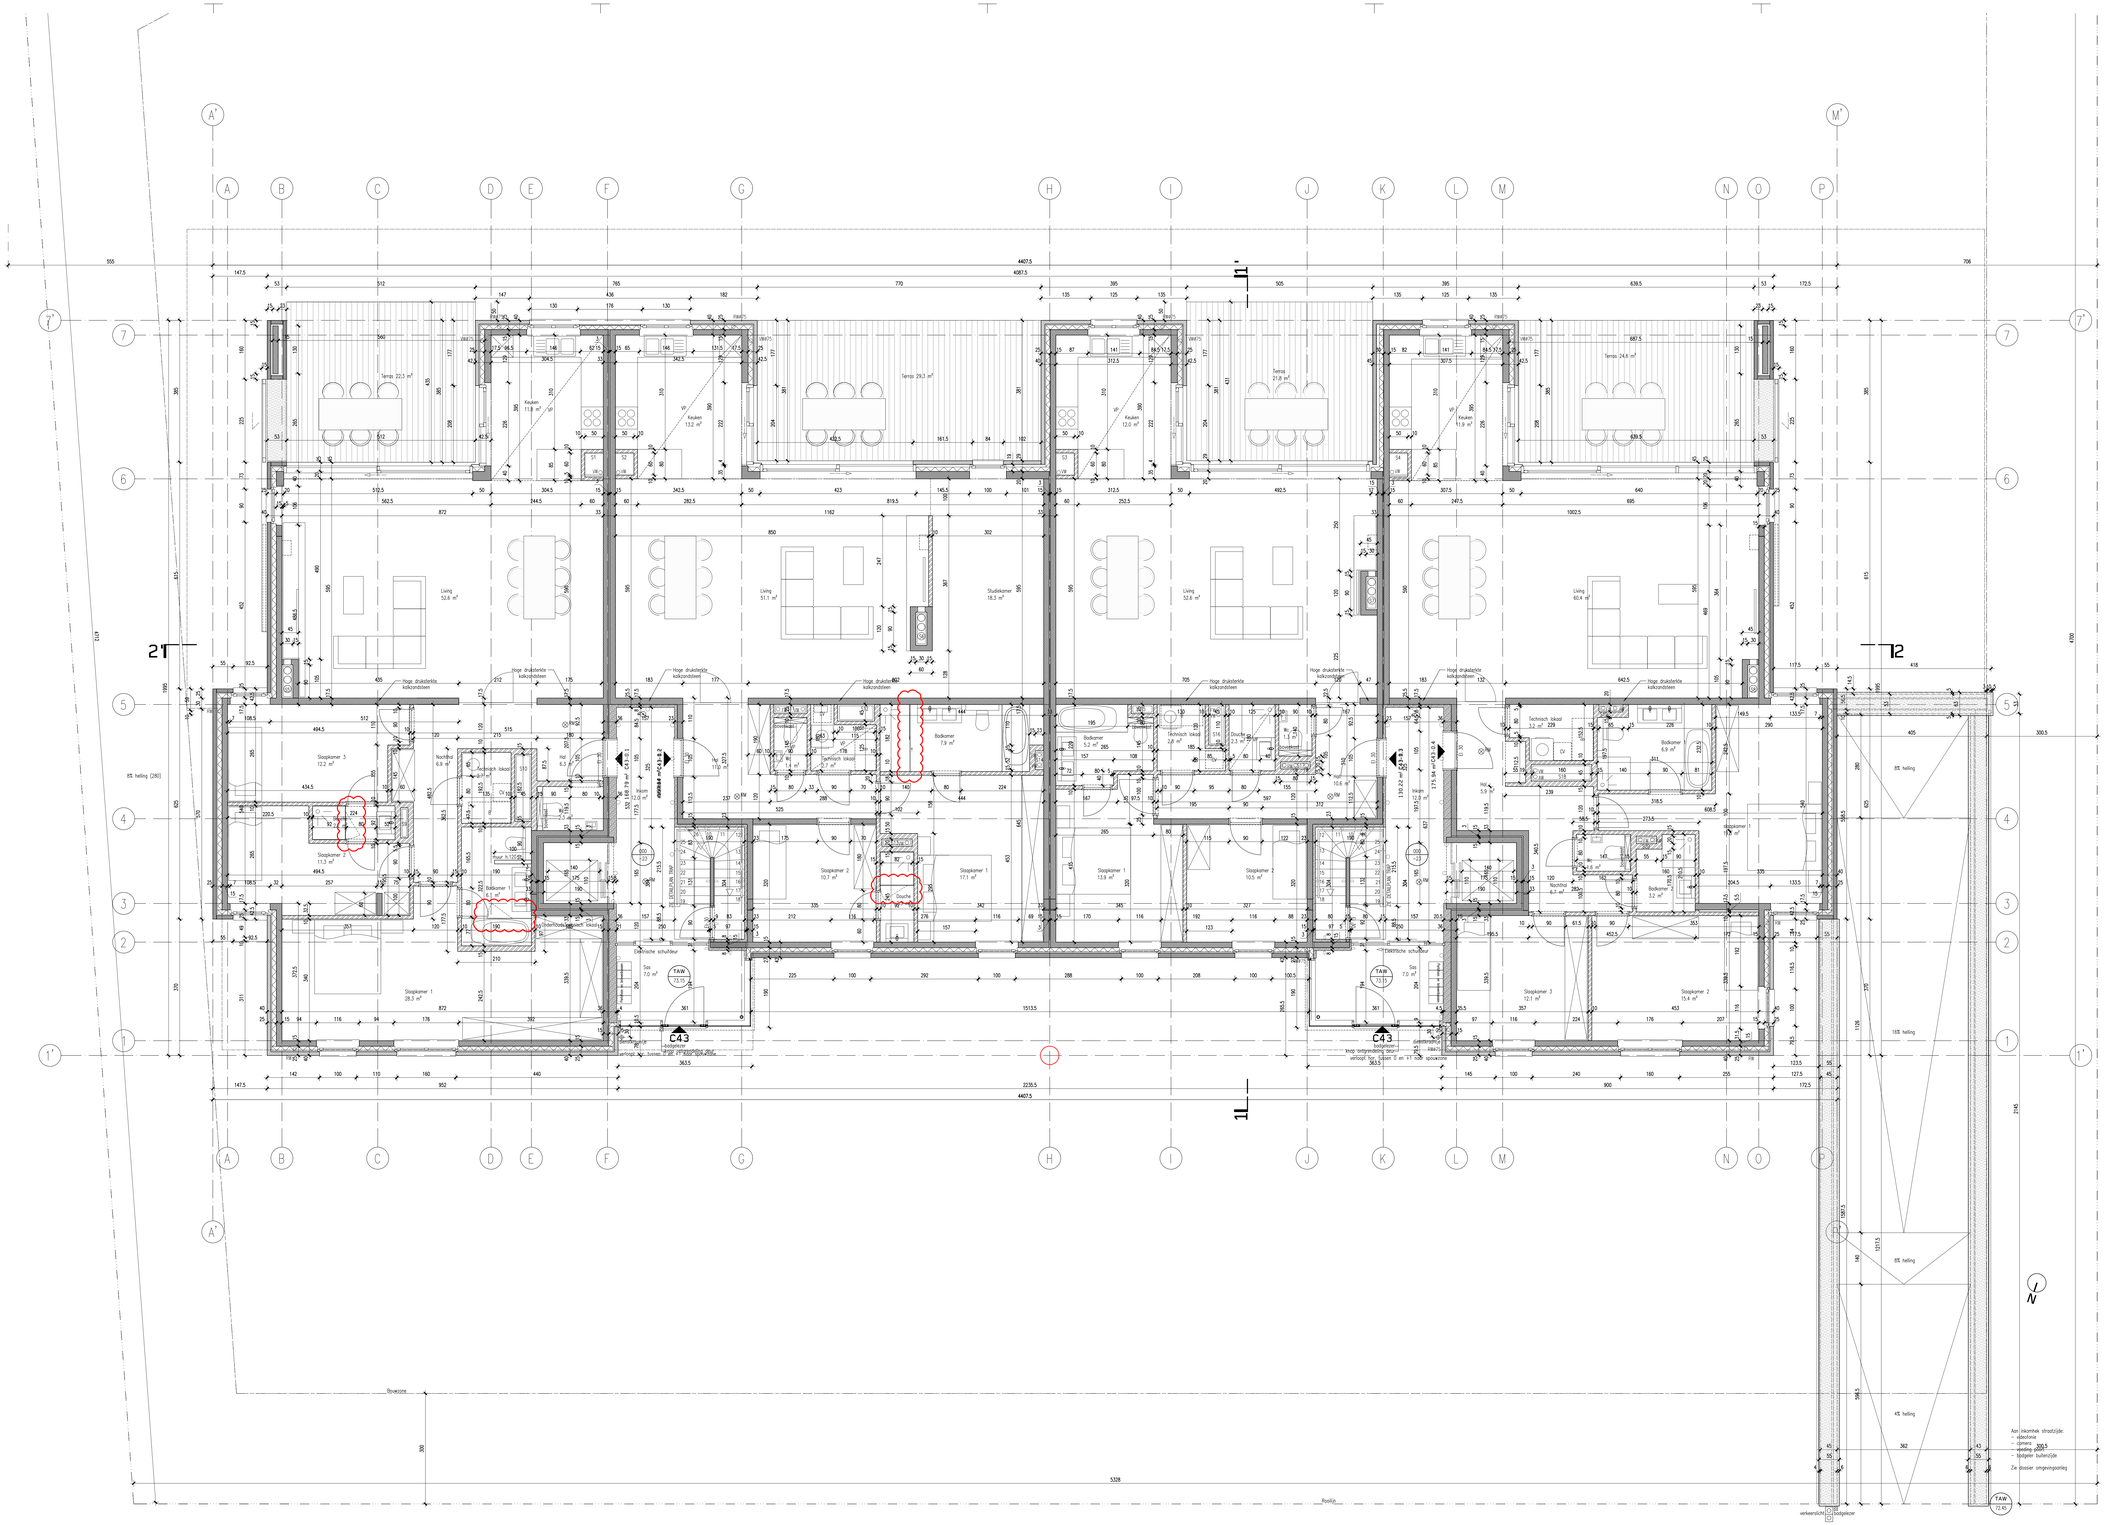


Xref: S:\SumProject data\3112_Stereo\04_work\03_STVG\dwg\Xrefs\X3112_legende_STVG_C12.dwg

Recreatie en wonen Golf Sterrebeek

Sum Project
Architecture & Engineering

BOUWHEER	TPO bvba Brand Whitlocklaan 54, 1200 Brussel Vertegenwoordigd door meur. P. Noë
BOUWPLAATS	Du Roy de Blicquylaan 45, 1933 Sterrebeek Zaventem 4 Afd sectie E Perceel 82W Verkaveling 915/14 Lot C43
ARCHITECT	**SumProject, Architecture & Engineering cvba** Waterloolaan 80, 1000 Brussel t 02 512 70 11, f 02 512 31 90, brussel@sum.be Vertegenwoordigd door dhr. P. Lievevrouw, Voorzitter dhr. J-P. Marien, Bestuurder
STUDIE	Architectuur / Uitvoeringsplan
plantitel	Gebouw C43
schaal : 1 / 50	Plan niveau 0
plannummer	AR.UV.C.623 - 3/10

planversie	**datum**	**wijziging**
	15.04.2016	Versie 0
	15.10.2019	C43_0.1 en C43_0.2 douche en badscherm