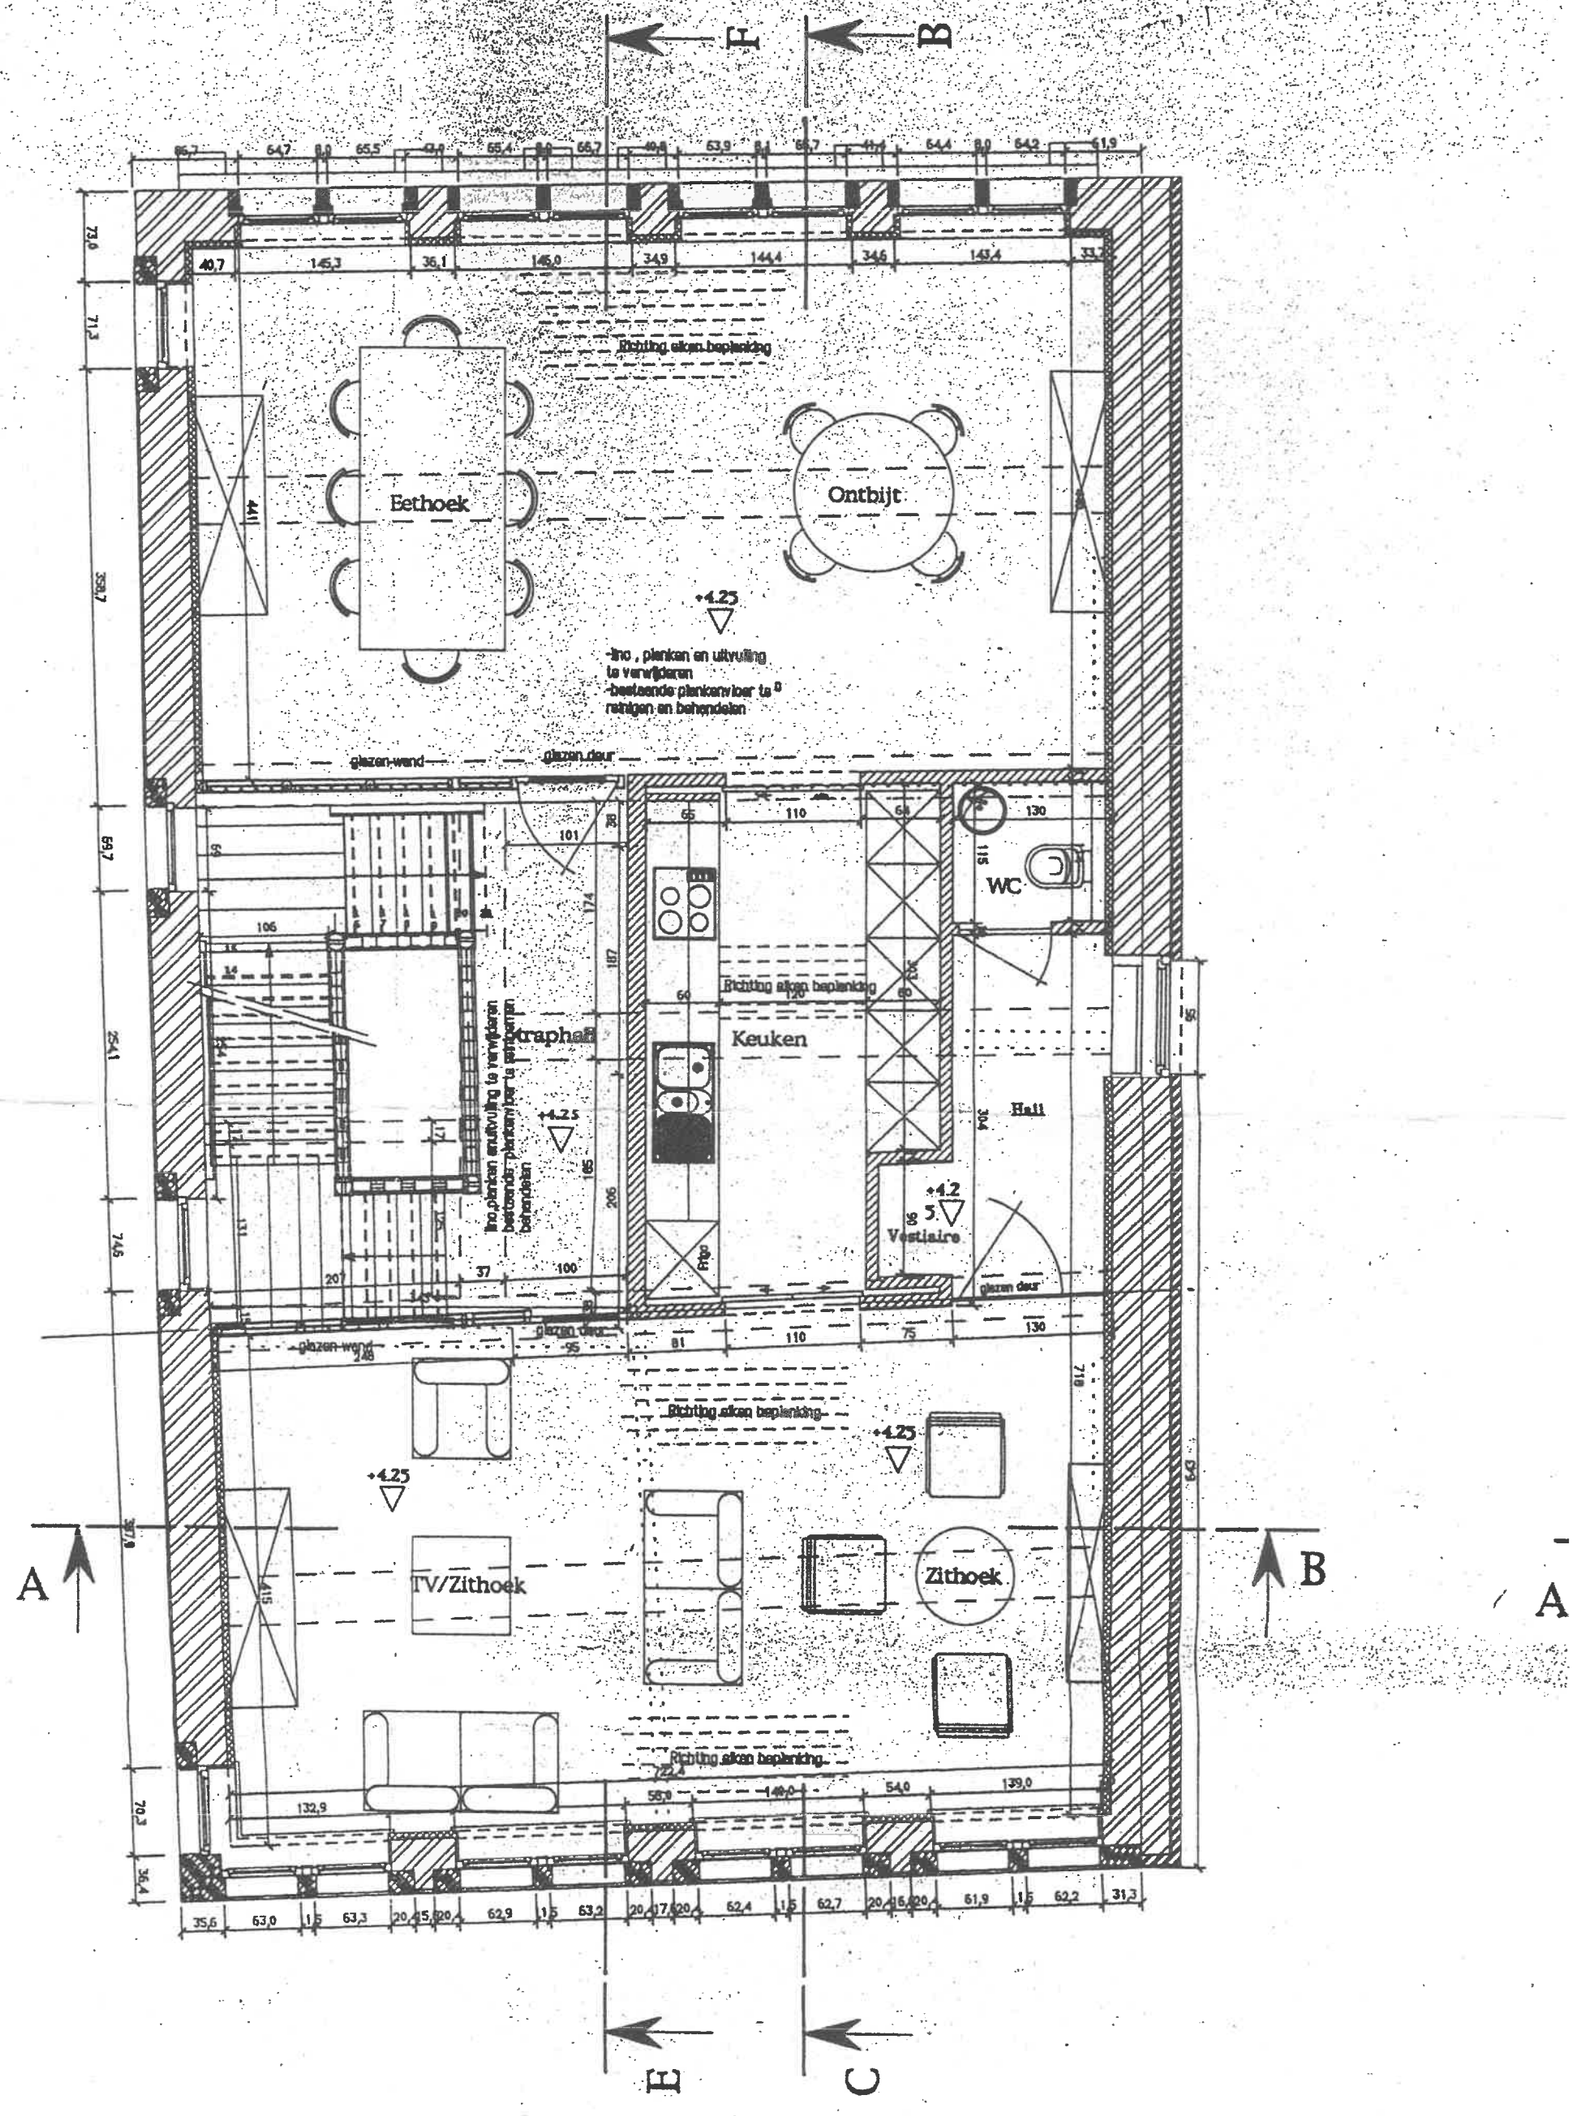
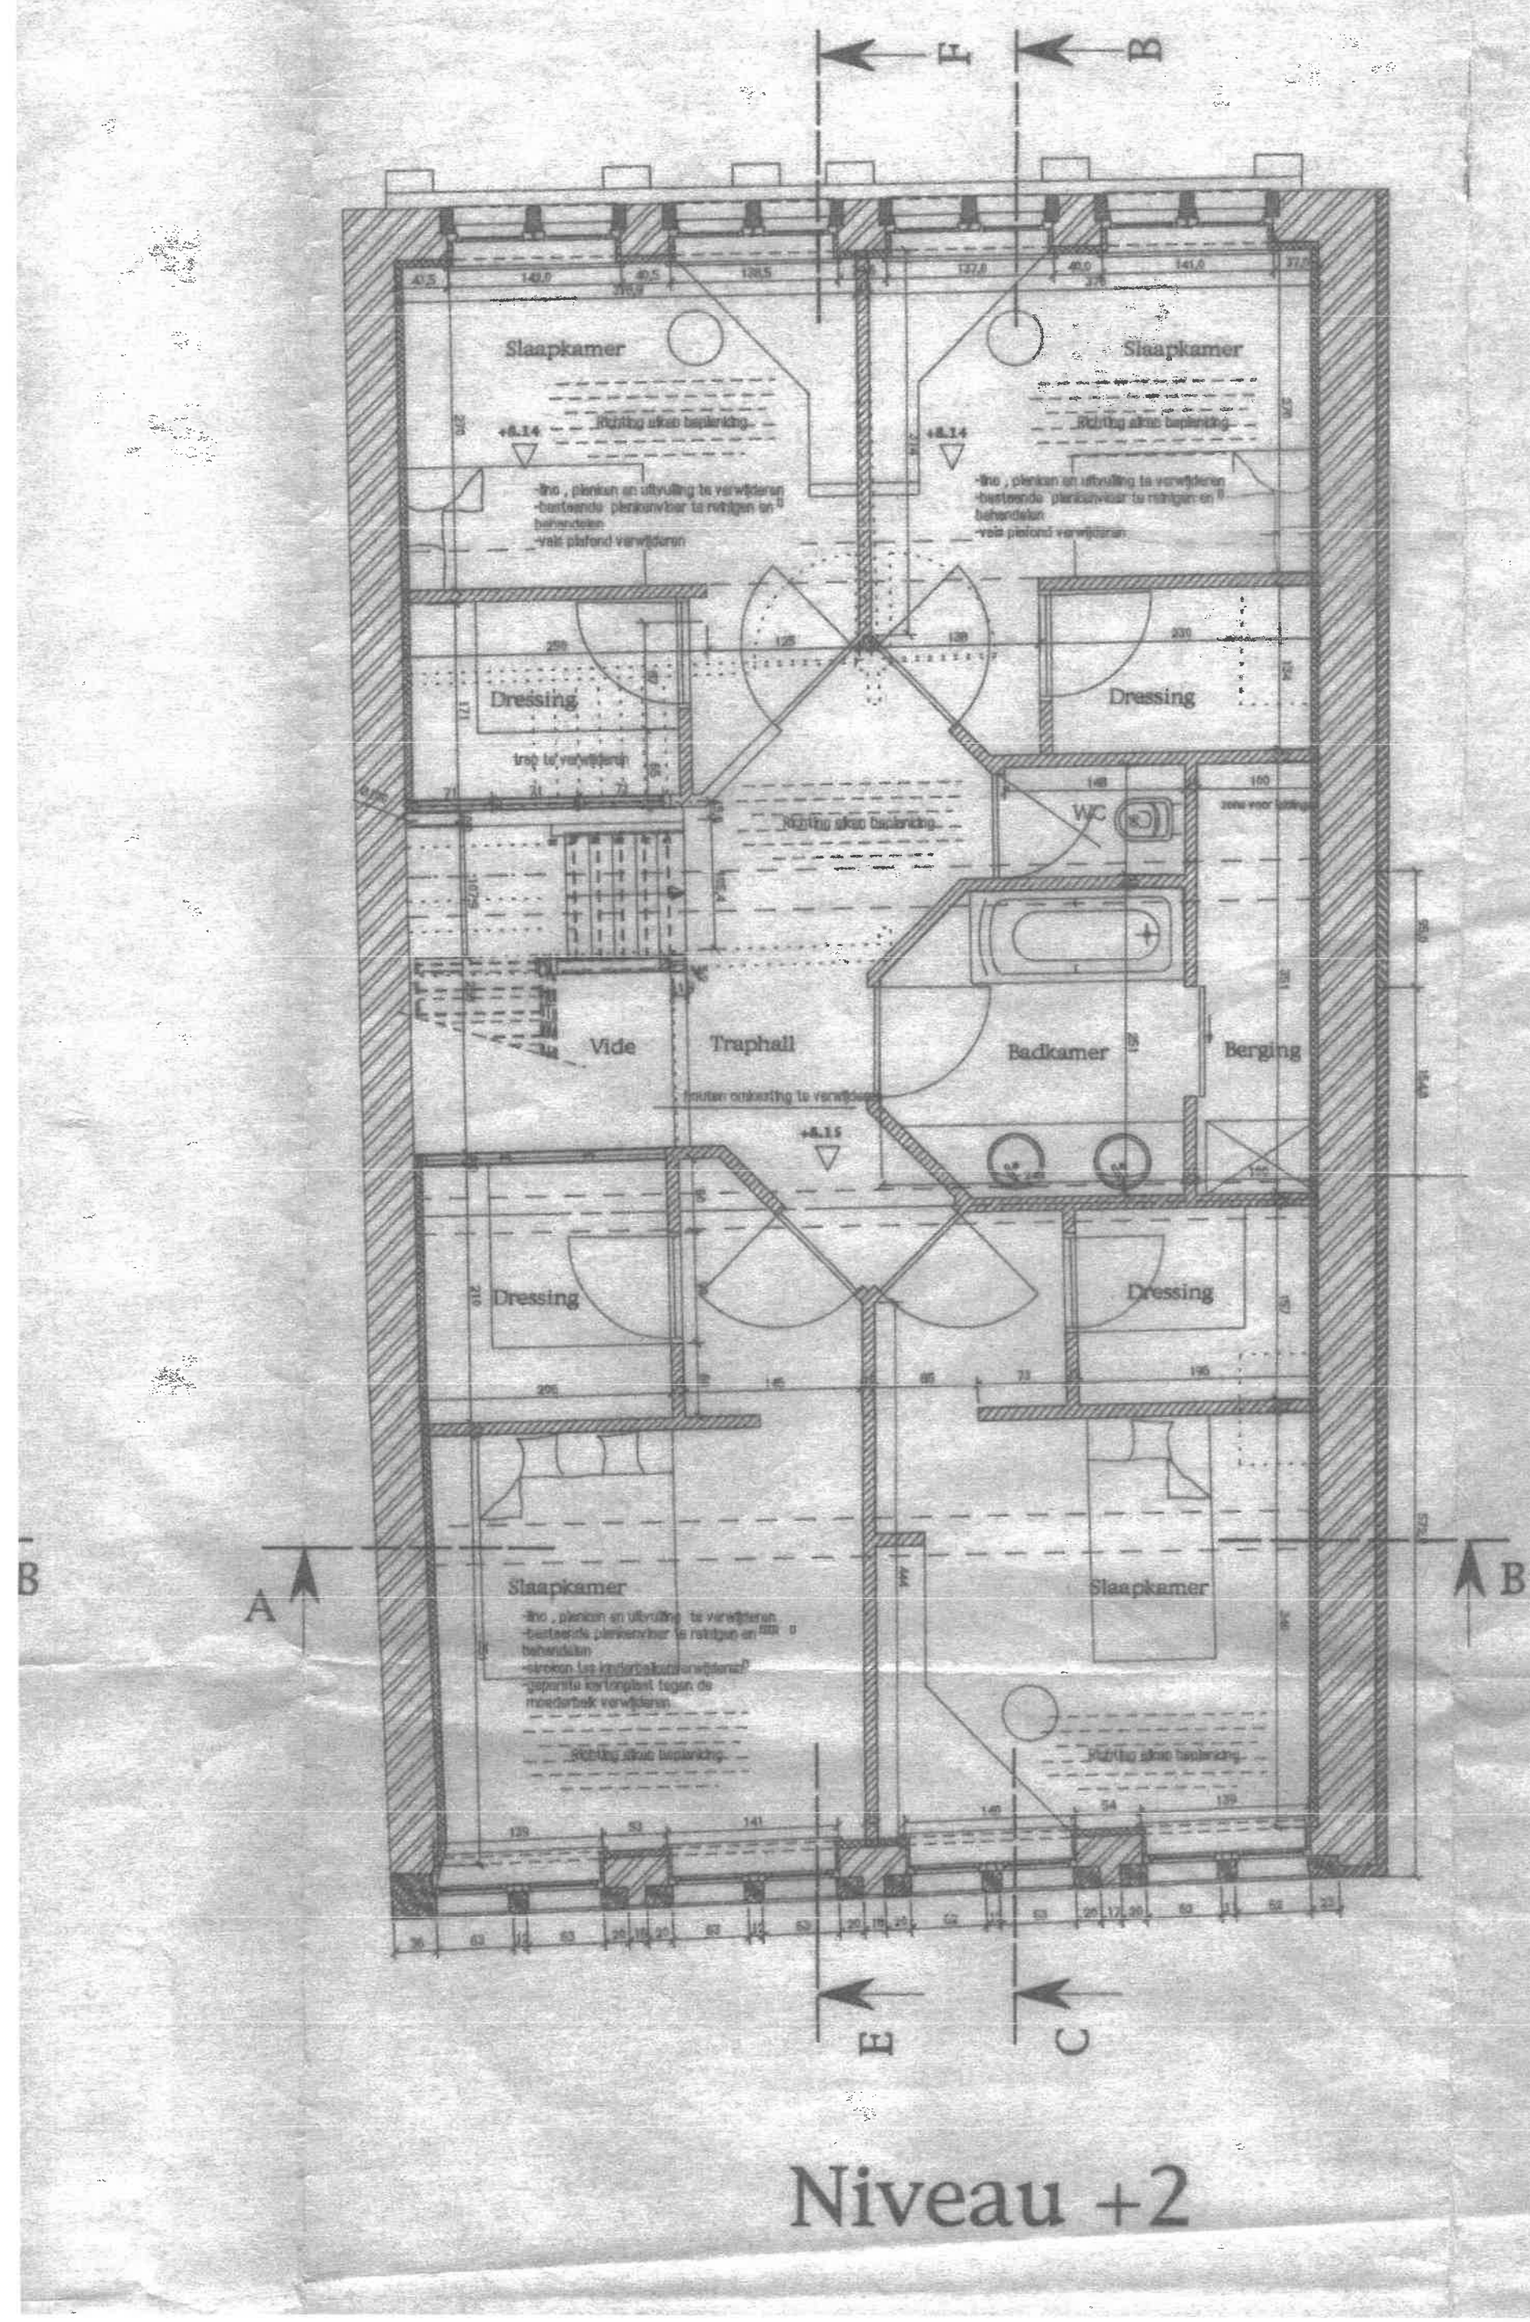

F
B
Eethoek
Ontbijt
+4.25
-lino , planken en uitvulling te verwijderen
-bestaande plankenvloer te reinigen en behandelen
Richting eiken beplanking
glazen wand
glazen deur
WC
Keuken
Hall
Vestiaire
Traphall
TV/Zithoek
Zithoek
A
B
E
C

Niveau +1


F
B
Slaapkamer
Slaapkamer
Dressing
Dressing
WC
Vide
Traphall
Badkamer
Berging
Dressing
Dressing
Slaapkamer
Slaapkamer
A
B
E
C

Niveau +2