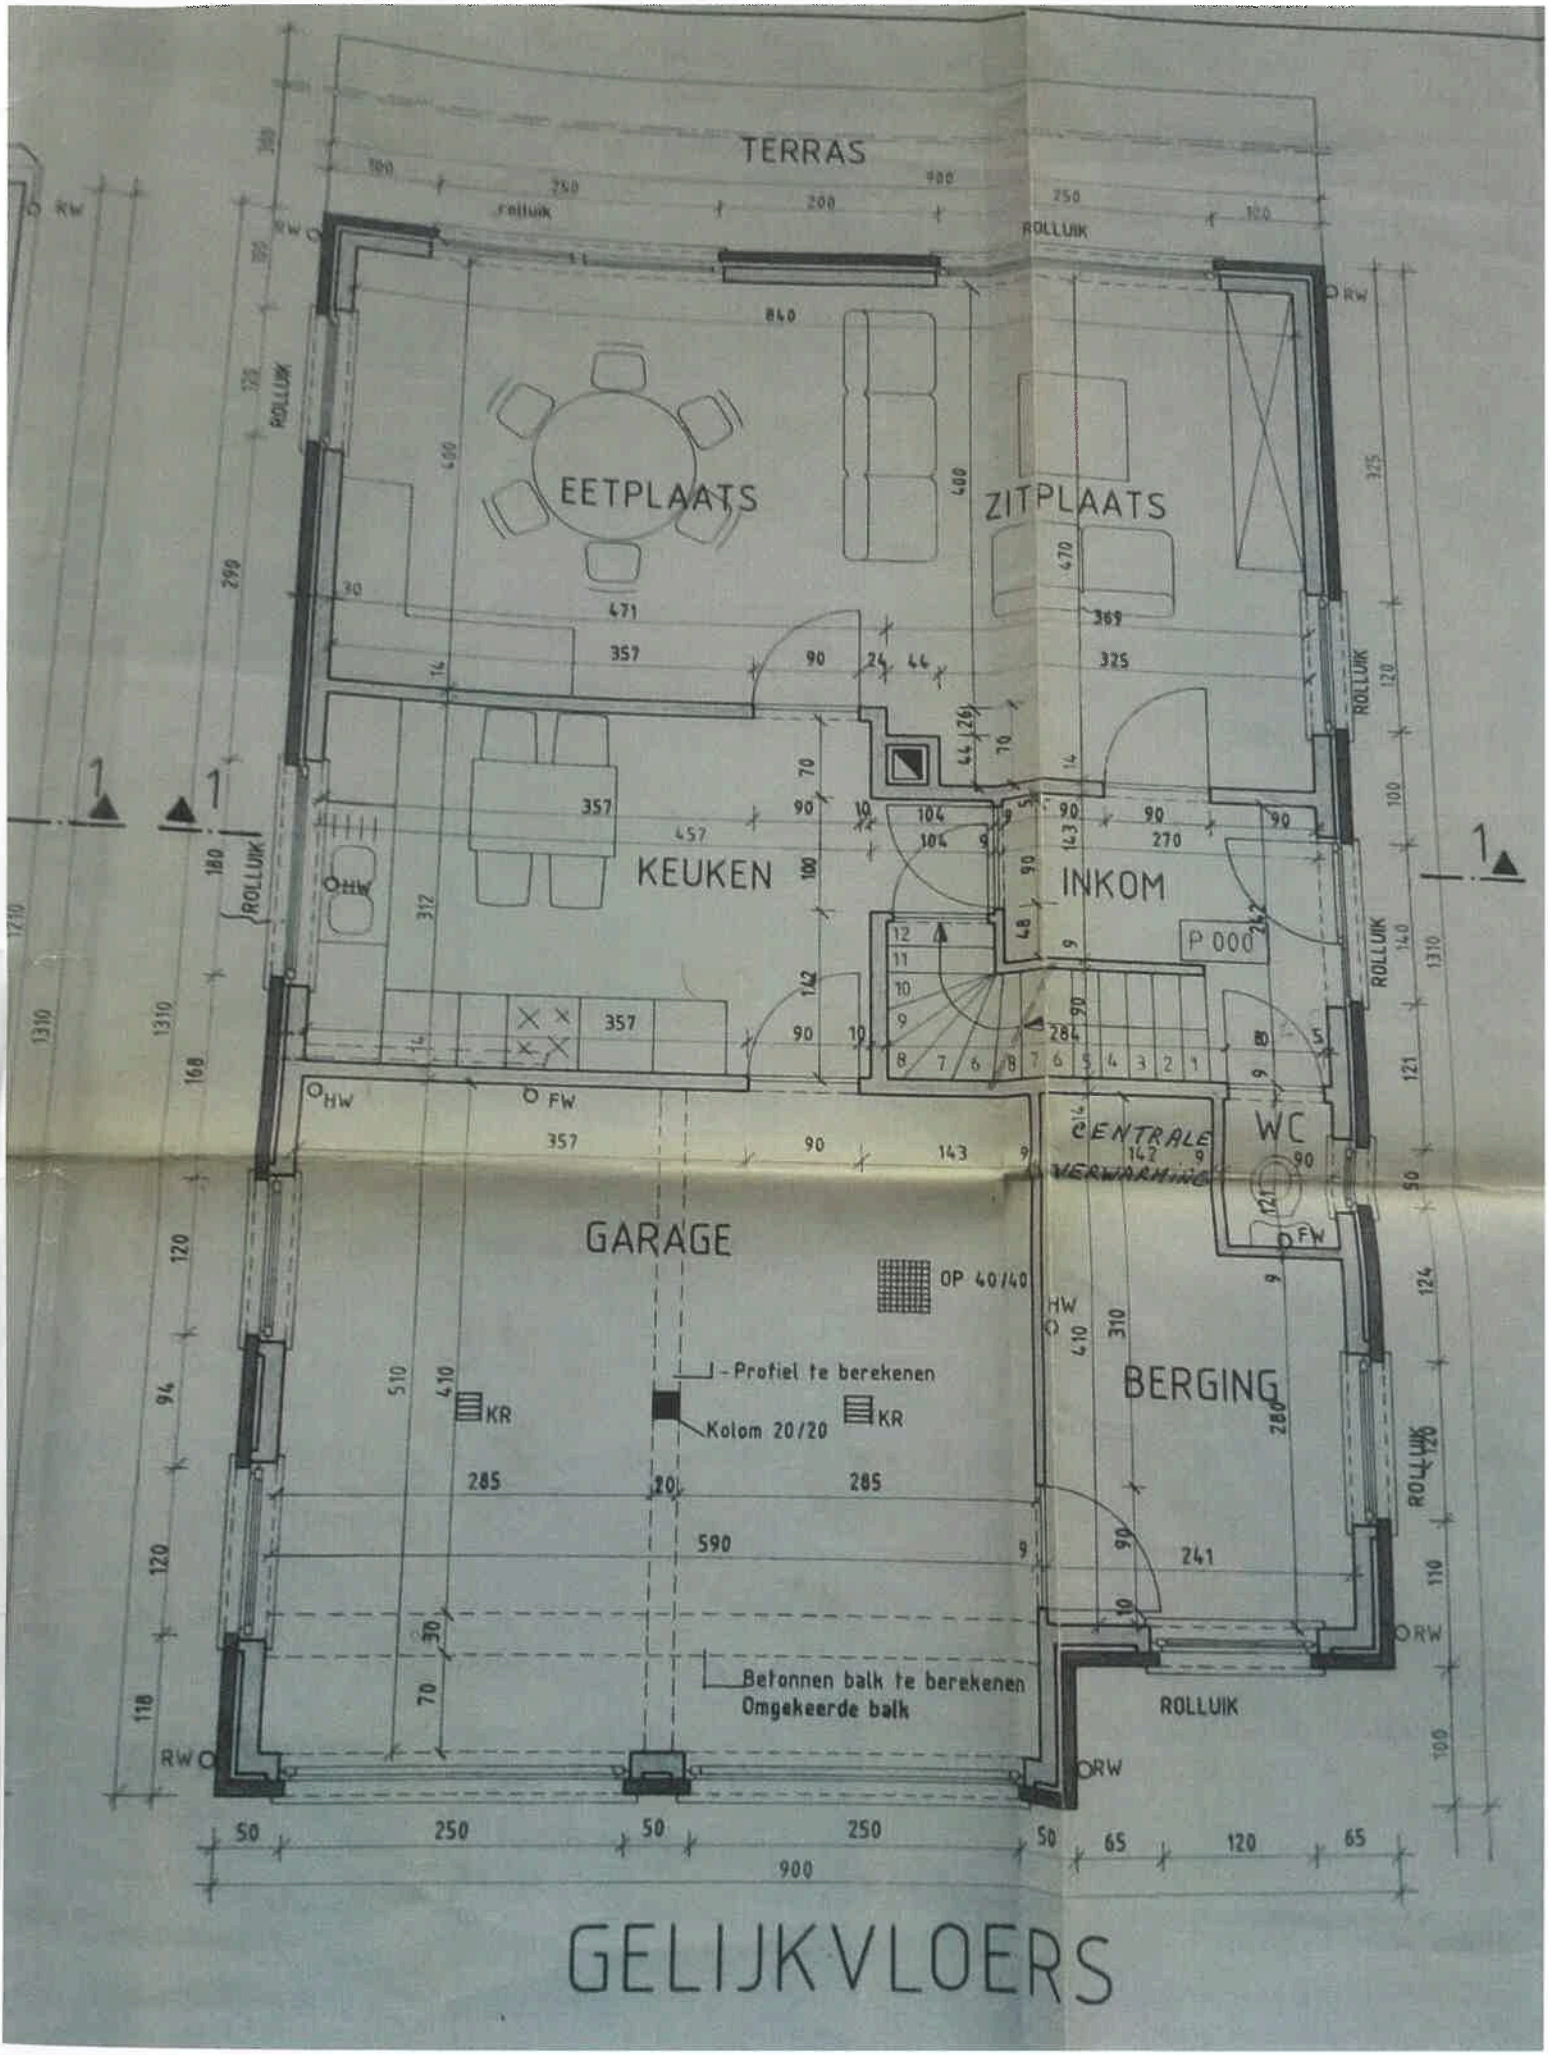
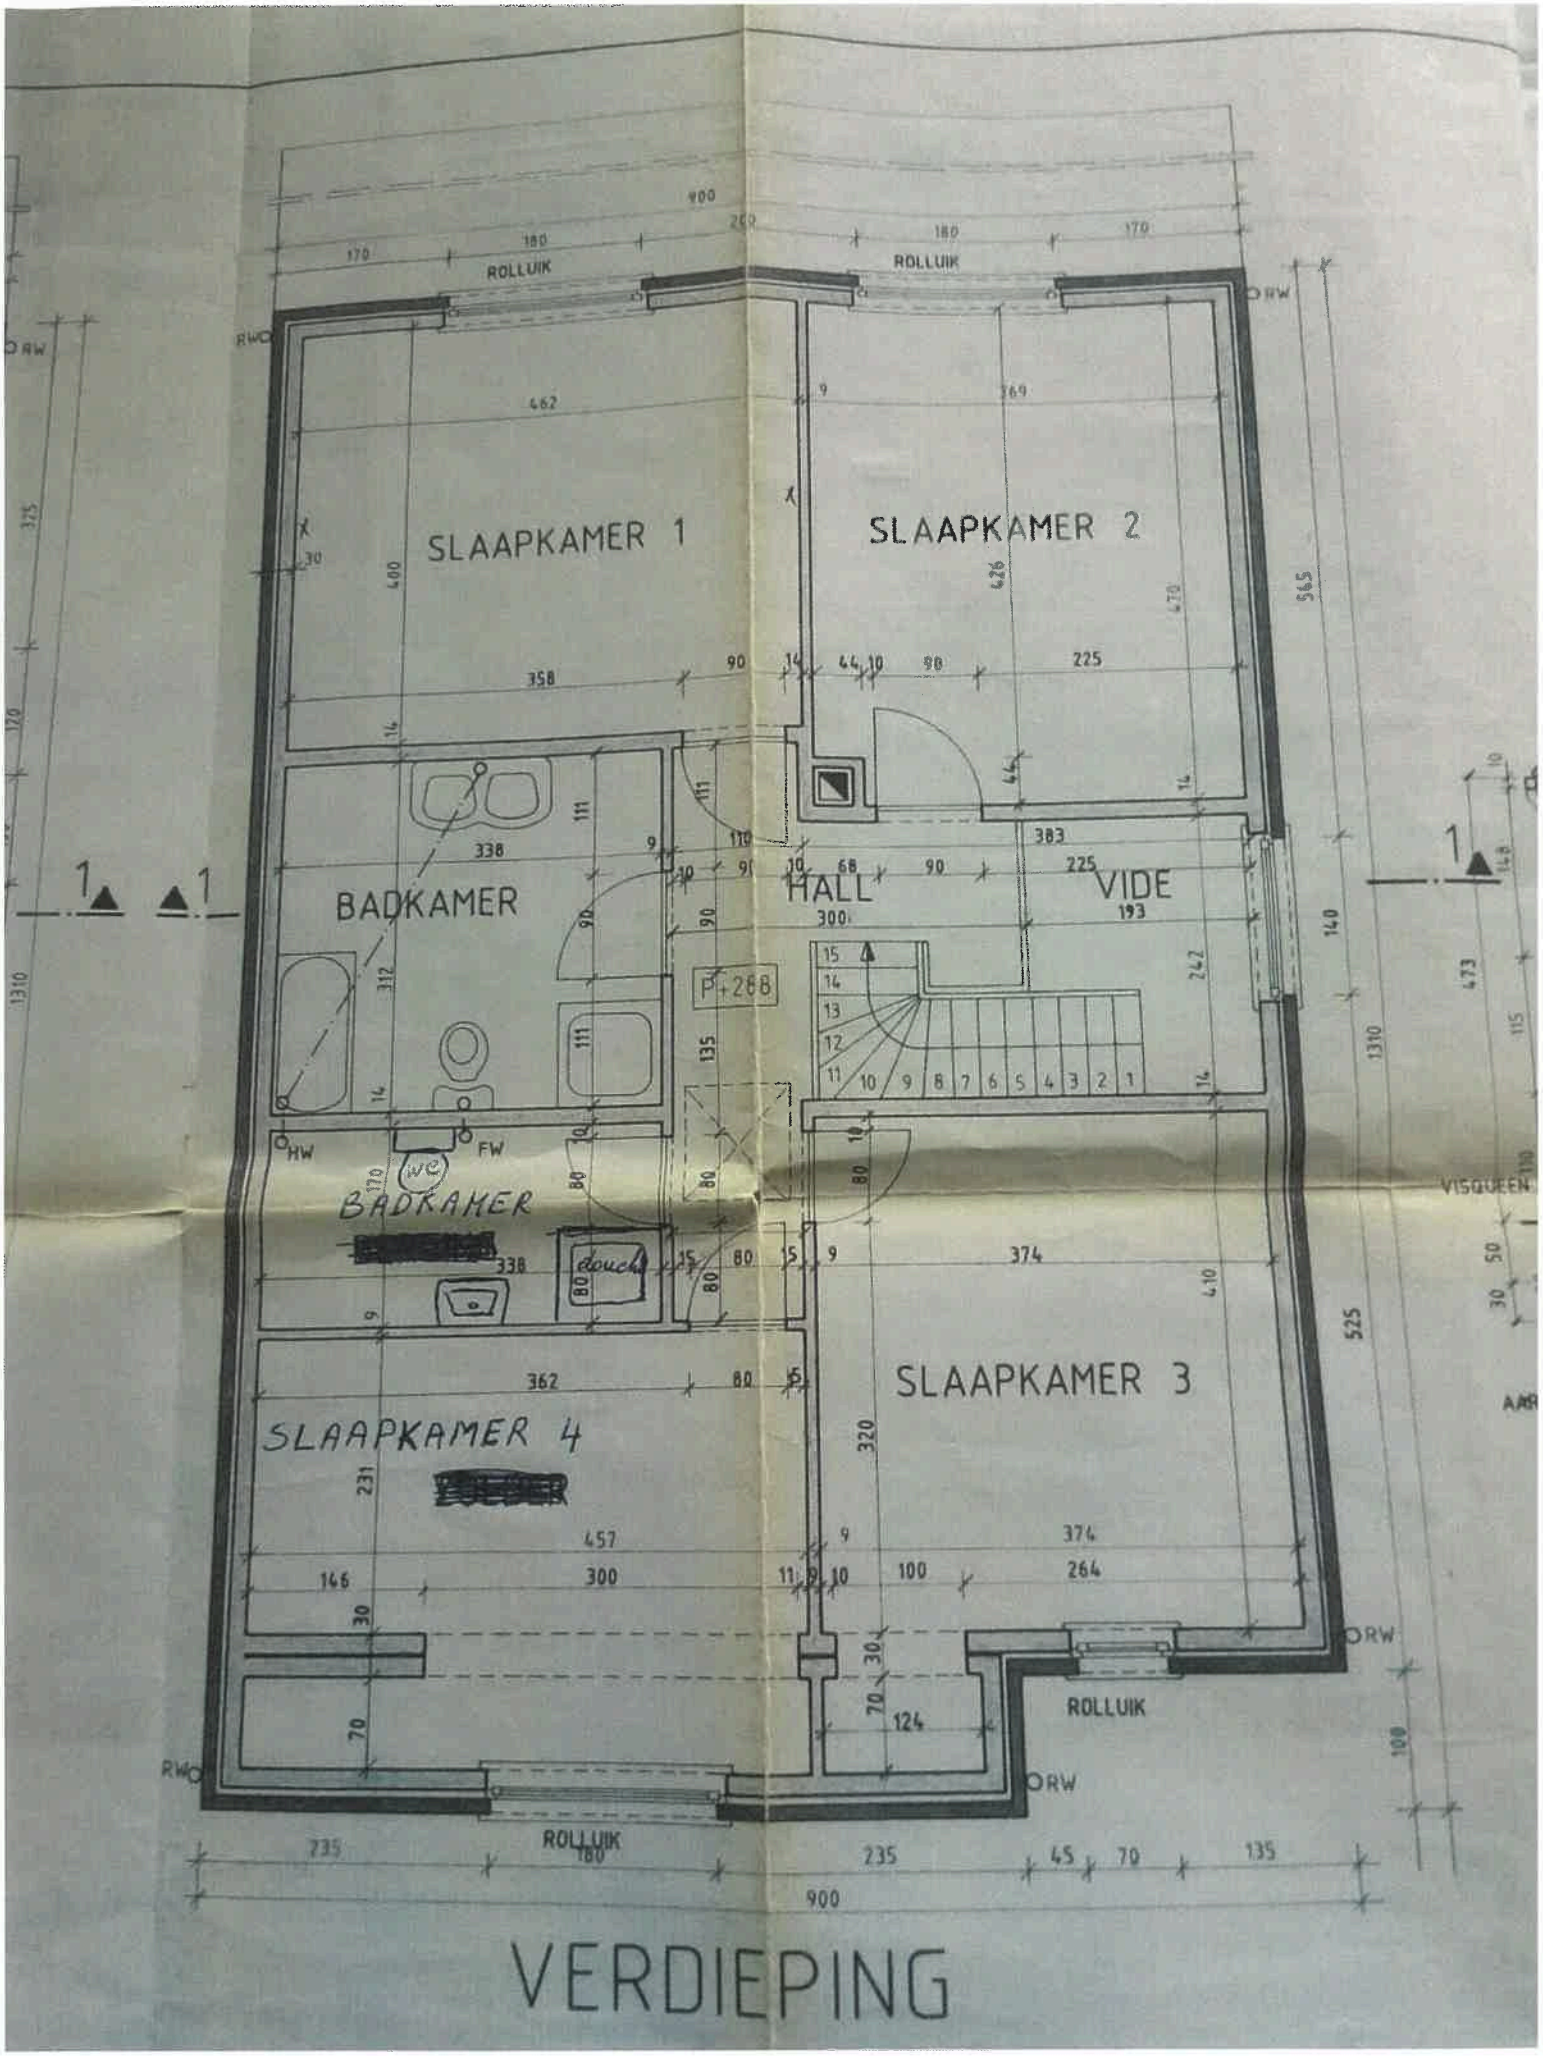

TERRAS
EETPLAATS
ZITPLAATS
KEUKEN
INKOM
GARAGE
BERGING
WC
CENTRALE VERWARMING
P 000
OP 40/40
I - Profiel te berekenen
Kolom 20/20
Betonnen balk te berekenen
Omgekeerde balk
KR
HW
FW
RW
ROLLUIK
1
GELIJKVLOERS


SLAAPKAMER 1
SLAAPKAMER 2
BADKAMER
HALL
VIDE
BADKAMER
SLAAPKAMER 3
SLAAPKAMER 4
douche
wc
ROLLUIK
ROLLUIK
ROLLUIK
ROLLUIK
RW
RW
RW
RW
RW
HW
FW
P+268
VISQUEEN
900
462
358
338
338
362
457
374
374
225
193
264
235
235
180
VERDIEPING