cc Benoit.

cc wafkas

Klantverantw.:
Opdrachtn.:
Klantnr. :
Cont.pers.:
Tel.:
Fax:
GSM:
e-mail:

O.C.B.
Onafhankelijk Controle Bureel v.z.w.

ProKo.: LS01
Verslagnr.: 44419082013-01
Voorl. verslagnr.: V
Datum: 20/08/2013

Afdeling: ELE

Klant / Opdrachtgever:

Constructelektro
Atheneumstraat 98
3970 Leopoldsburg

VERSLAG VAN ONDERZOEK VAN EEN ELEKTRISCHE L.S. INSTALLATIE VOOR EEN DEFINITIEVE OF RESIDENTIELE AANSLUITING

(uitgevoerd onder BELAC accreditatie volgens interne procedure QPRO/ELE/001, §7.3)

ALGEMEENHEDEN

Toestel/Install. ID: **Aard installatie::** nieuwe **Type lokalen:** woning
Plaats onderzoek: Lijsterbesboomlaan 54 Kraainem 1950
Aard onderzoek: gelijkvormigheidsonderzoek voor indienststelling **Volgens AREI Art.:** 86/270
Datum onderzoek: 19/08/2013 **Volgende binnen** 300 **maand of vóór** 19/08/2038 **Onderzoeker:** Jo Gybels
Eigendom van: -
Installateur: - Constructelektro, Atheneumstraat 98, 3970 Leopoldsburg
B.T.W.: - **ID-kaart :** - **Uitgereikt te:** - **Datum:** -

BESCHRIJVING

EAN nr.: - **Teller nr.:** - **Stand I :** - **Stand II** -
Aansluiting: ondergronds **Wachthuis:** geplaatst **Isolatieplaat:** aanwezig
Dienstspanning: 3 x 230V **Max. beveiliging:** 40A **Hoofdbeveiliging:** ontbreekt **Schak.:** 4p Diff 40A/300mA
Meter-bordverbinding: **kabeltype:** VOBs **aantal geleiders:** 4 **doorsnede:** 10 mm²
Voedingsbekabeling: **kabeltype:** EXVB **aantal geleiders:** 4 **doorsnede:** 25 mm²
Aardelektrode: **type:** lus **sectie:** 35 mm² **spreidingswaarde:** < 10 Ohm
Diff. schak.: **algemene:** 4p 40A/300mA **is verzegeld met loodje:** in orde **bijkomende dif.:** 4p 40A/30mA
Werking testknop: nvt **Controle foutlus:** nvt **Algemene isolatieweerstand:** > 0,5 MOhm
Installatie uitgevoerd overeenkomstig schema's: in orde **Staat van het vast elektrisch materieel:** in orde
Bescherming tegen elektrische schokken: **rechtstreekse aanraking:** in orde **onrechtstreekse aanraking:** in orde
Continuïteit PE- en equipotentiaal verbinding: in orde **Vast opgesteld en verplaatsbaar materieel:** in orde
Beschrijving installatie - toestellen: ☒ **zie schema in bijlage** ☒ **ééndraadschema en situatieschema werd voor gezien getekend**
Nog niet geplaatst: ☒ **keuken** ☒ **badkamer** ☒ **C.V.** ☒ **gasmeter** ☒ **watermeter** ☒ **hoofd -** ☒ **bijkomende - equipotentiaal verbinding**
Aantal borden: 1 **Aantal eindstroombanen:** 30

VASTSTELLINGEN - Nota (N) - Opmerking (O) - Inbreuk (I) - de nummers verwijzen naar de standaard inbreuken

GEEN

BESLUIT

De installatie is conform aan het AREI. De installatie mag in dienst gesteld worden/blijven.
De installatie dient opnieuw gecontroleerd **uiterlijk op hoger vermelde datum**, zoals voorzien door art. 271 van het AREI, alsook voor de ingebruikname van elke belangrijke wijziging of beduidende uitbreiding, uitgevoerd voor deze datum.

Voor de Technisch Directeur,

De Agent-onderzoeker


controle organisatie
vereniging zonder winstoogmerk
gewestelijke zetel: in elke provincie

maatschappelijk zetel:
Koningin Astridlaan 50
2550 Kontich

T : 03 / 451 37 00
F : 03 / 451 37 10

www.ocb.be
info@ocb.be


BTW BE 404.312.934
PC 000-0162392-14
Bank 405-3020501-49

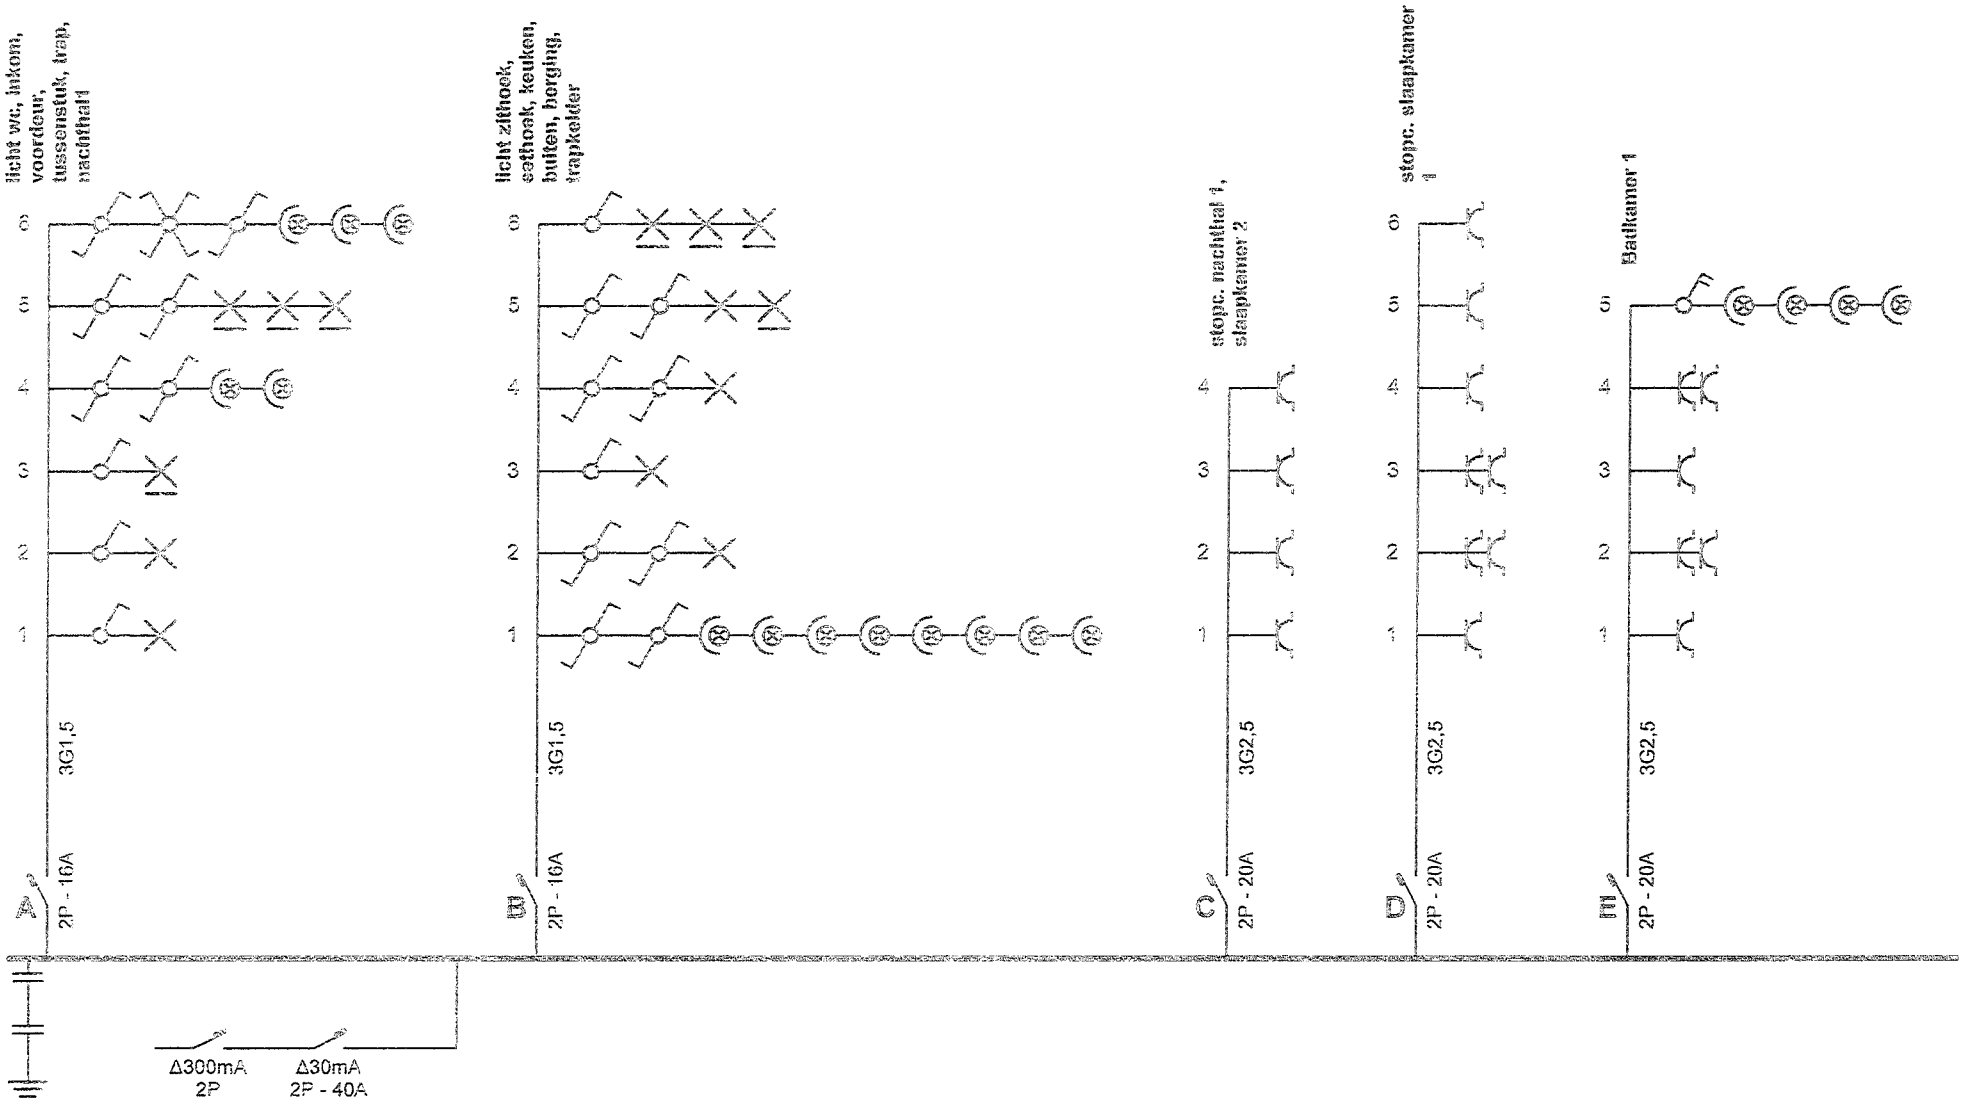

Plaats van de elektrische installatie
Lysterbessenbomenstraat
lysterbessenbomenstraat
Kraainem

Installateur
DC Solutions
Atheneumstraat 107
3970 Leopoldsburg
GSM: 0468 11 80 08
e-mail: dieter.dcs@gmail.com
BTW BE 0840.344.355

Eendraadschema

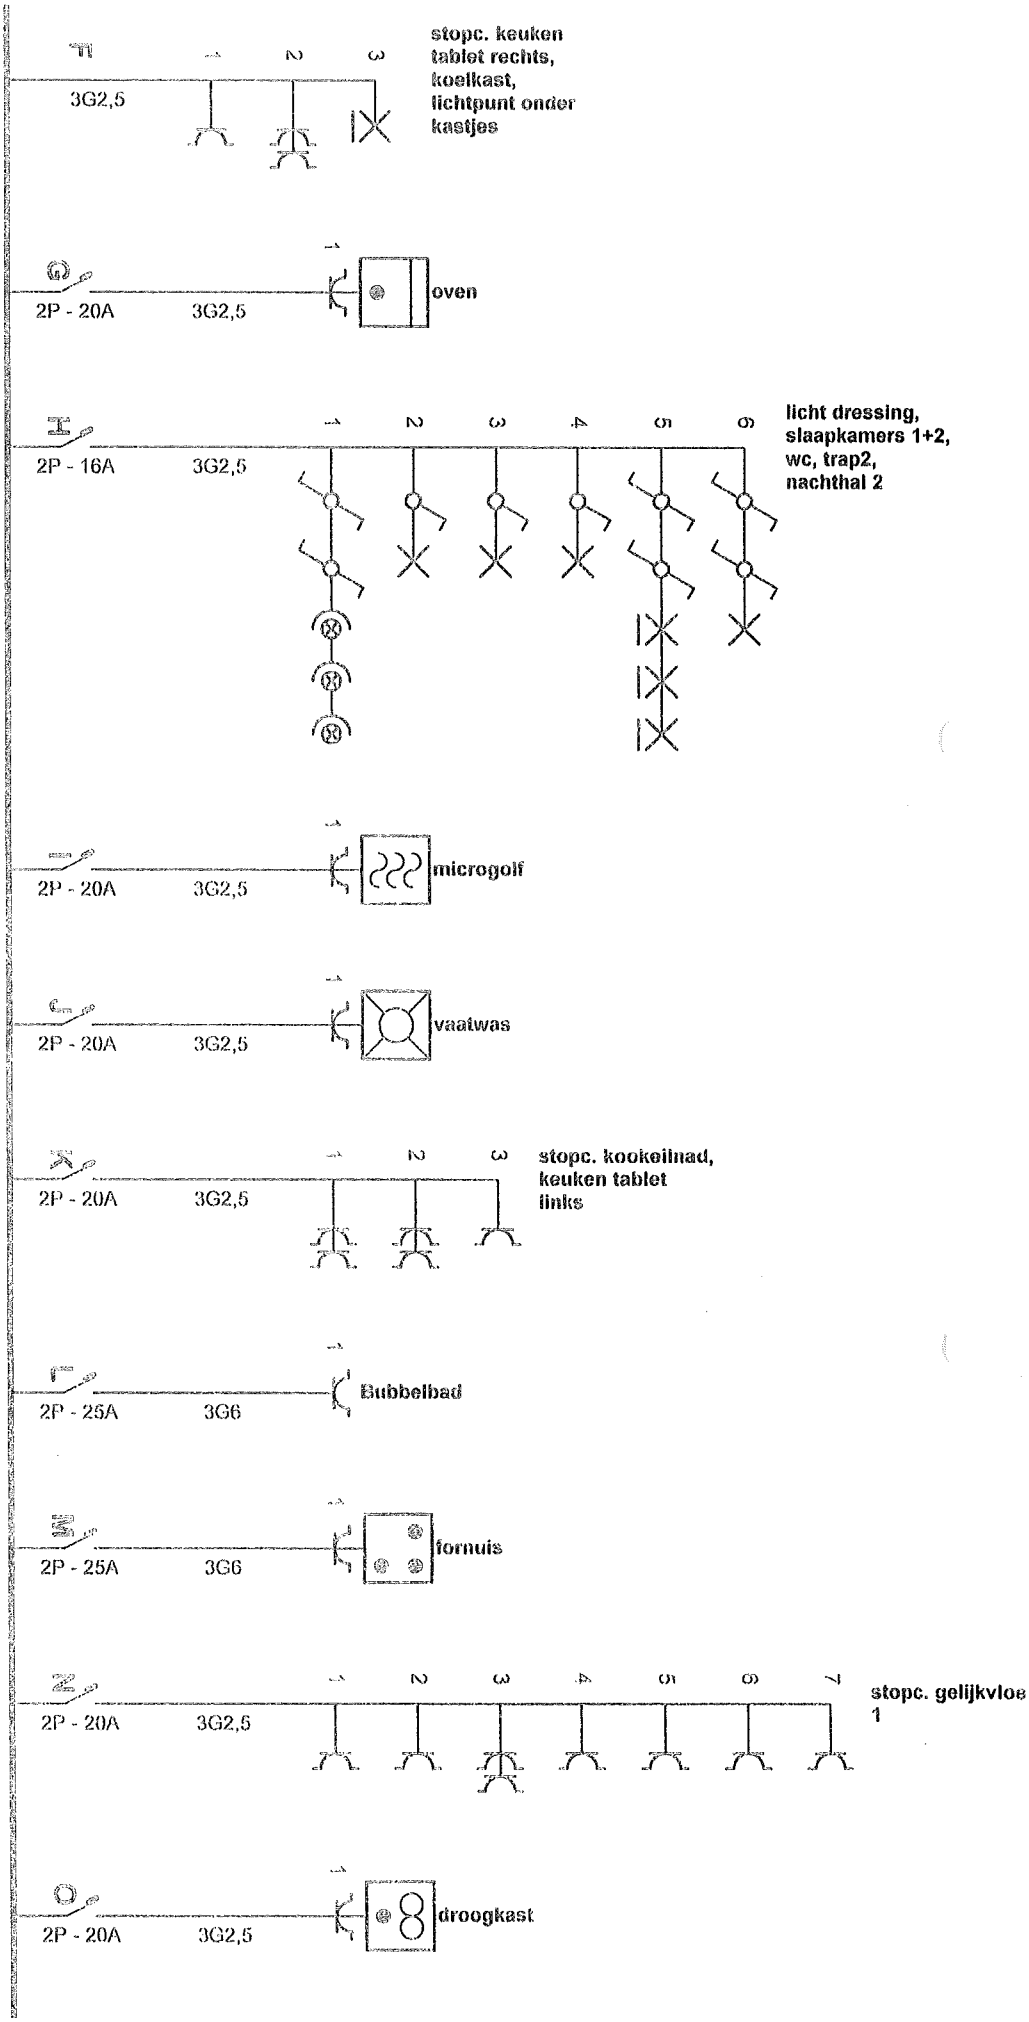


Plaats van de elektrische installatie
Lysterbessenbomenstraat
lysterbessenbomenstraat
Kraainem

Installateur
DC Solutions
Atheneumstraat 107
3970 Leopoldsburg
GSM: 0468 11 80 08
e-mail: dieter.dcs@gmail.com
BTW BE 0840.344.355

Eendraadschema

Plaats van de elektrische installatie
Lysterbessenbomenstraat
lysterbessenbomenstraat
Kraainem


Installateur
DC Solutions
Atheneumstraat 107
3970 Leopoldsburg
GSM: 0468 11 80 08
e-mail: dieter.dcs@gmail.com
BTW BE 0840.344.355

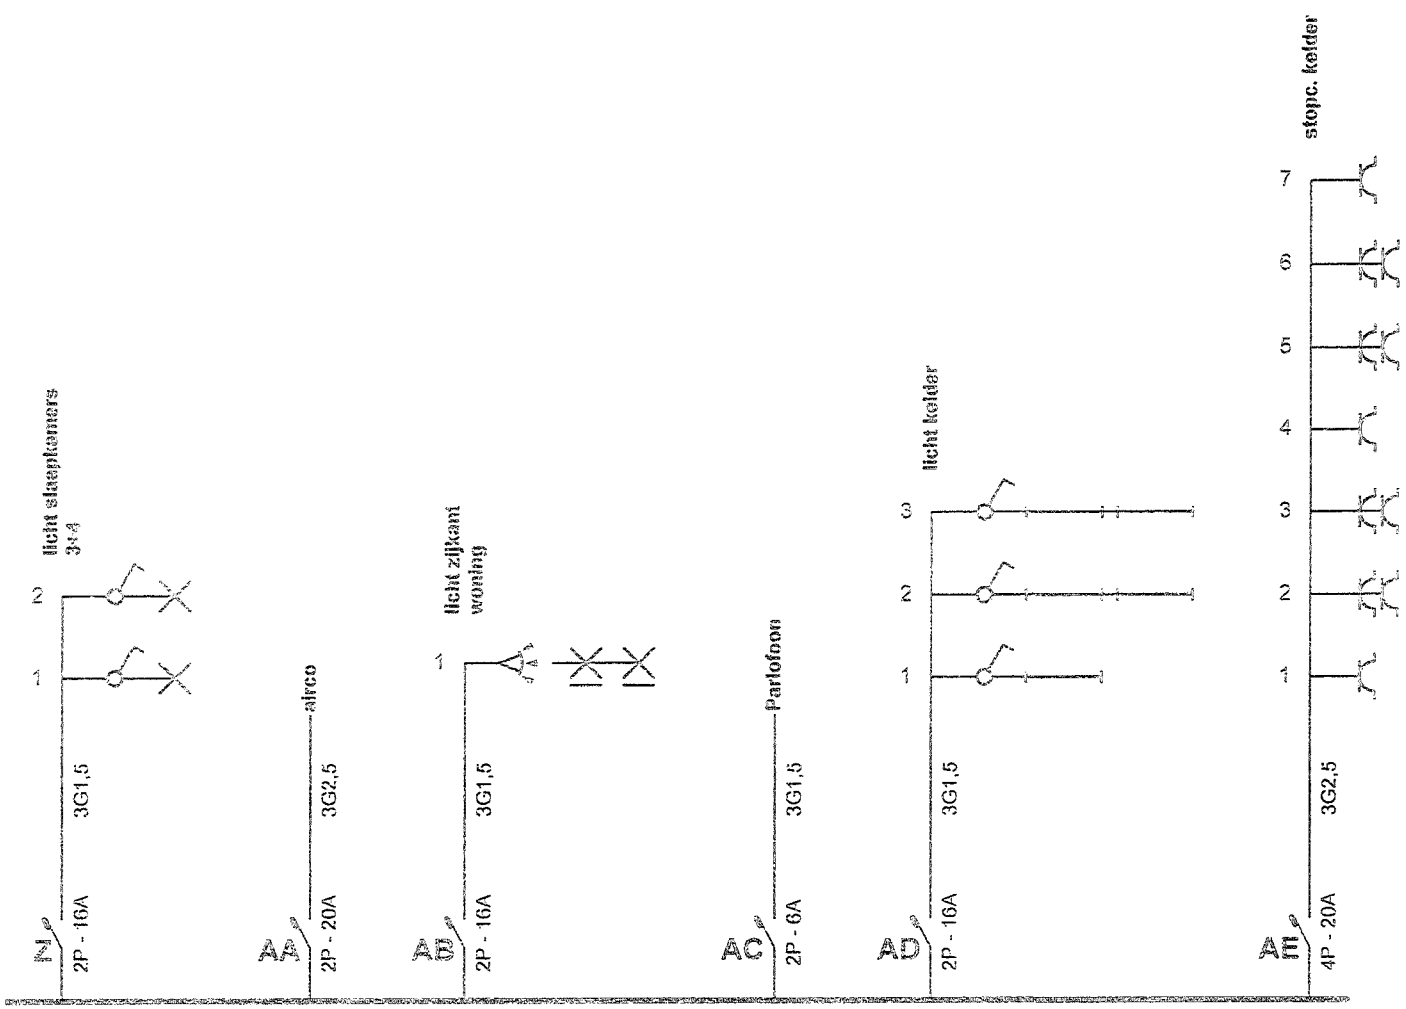

Plaats van de elektrische installatie
Lysterbessenbomenstraat
lysterbessenbomenstraat
Kraainem

Installateur
DC Solutions
Atheneumstraat 107
3970 Leopoldsburg
GSM: 0468 11 80 08
e-mail: dieter.dcs@gmail.com
BTW BE 0840.344.355

2e Verdieping

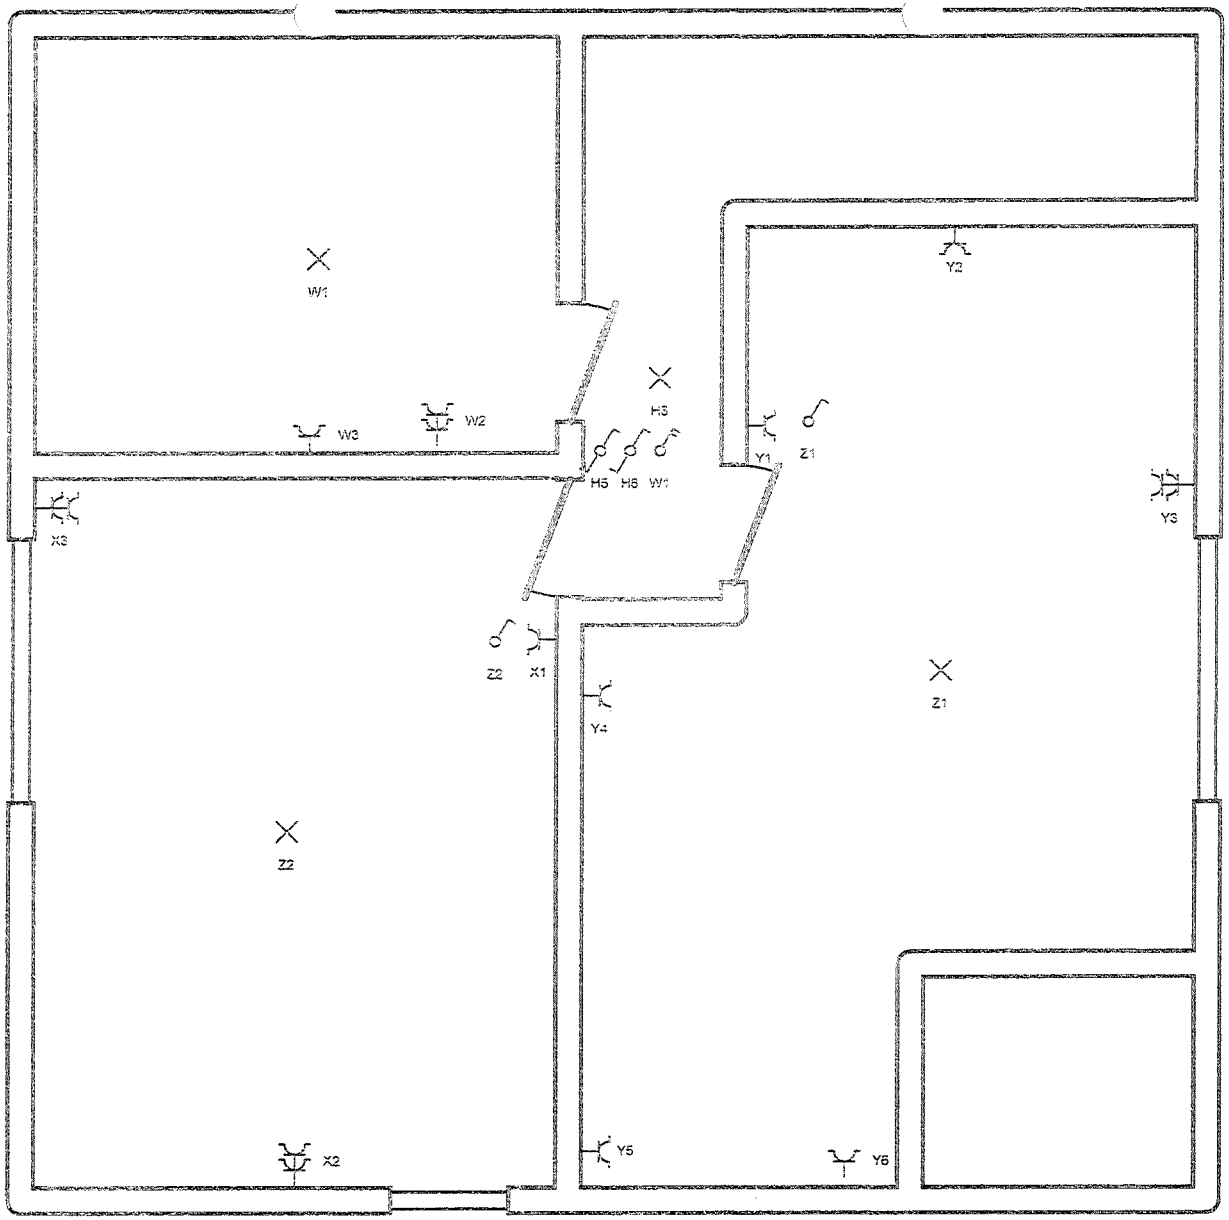


Plaats van de elektrische installatie
Lysterbessenbomenstraat
lysterbessenbomenstraat
Kraainem

Installateur
DC Solutions
Atheneumstraat 107
3970 Leopoldsburg
GSM: 0468 11 80 08
e-mail: dieter.dcs@gmail.com
BTW BE 0840.344.355

Situatieschema

1e Verdieping

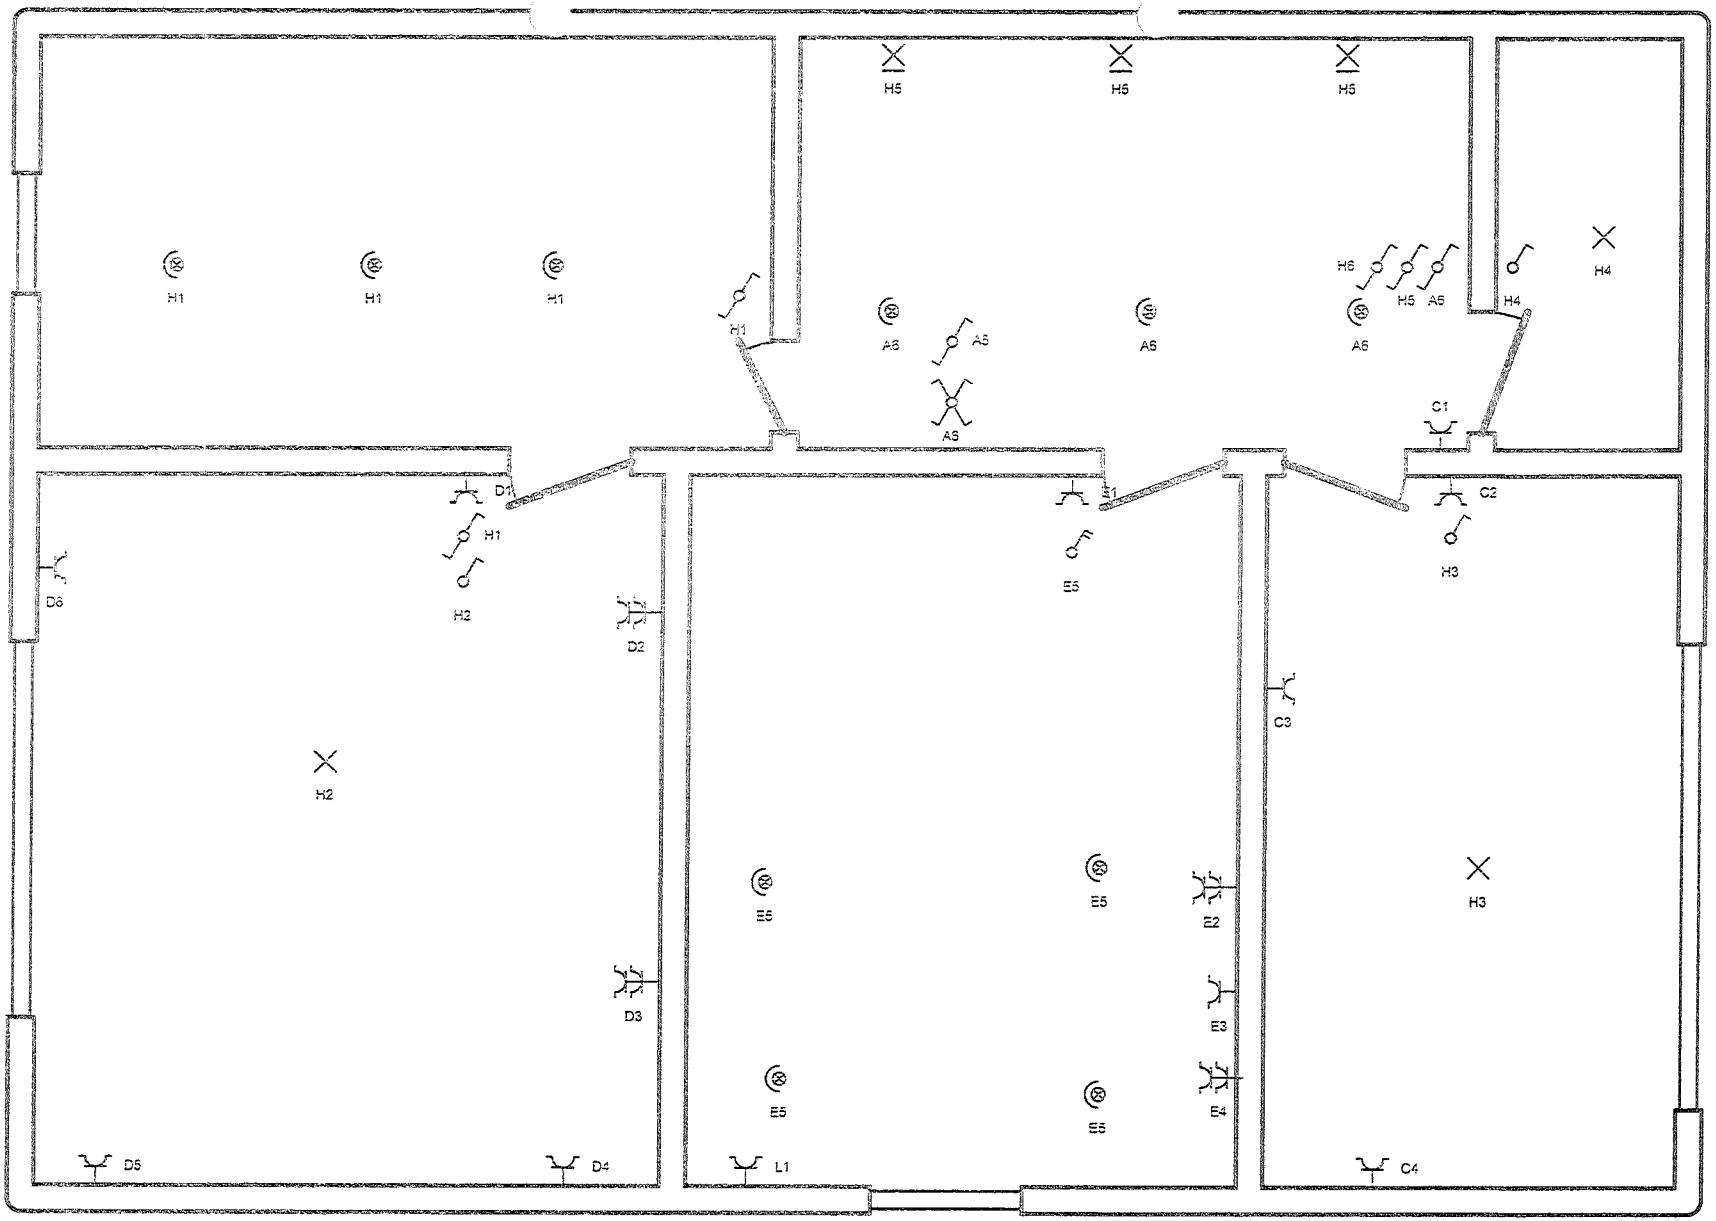


Plaats van de elektrische installatie
Lysterbessenbomenstraat
lysterbessenbomenstraat
Kraainem

Installateur
DC Solutions
Atheneumstraat 107
3970 Leopoldsburg
GSM: 0468 11 80 08
e-mail: dieter.dcs@gmail.com
BTW BE 0840.344.355

Situatieschema

Gelijkvloers

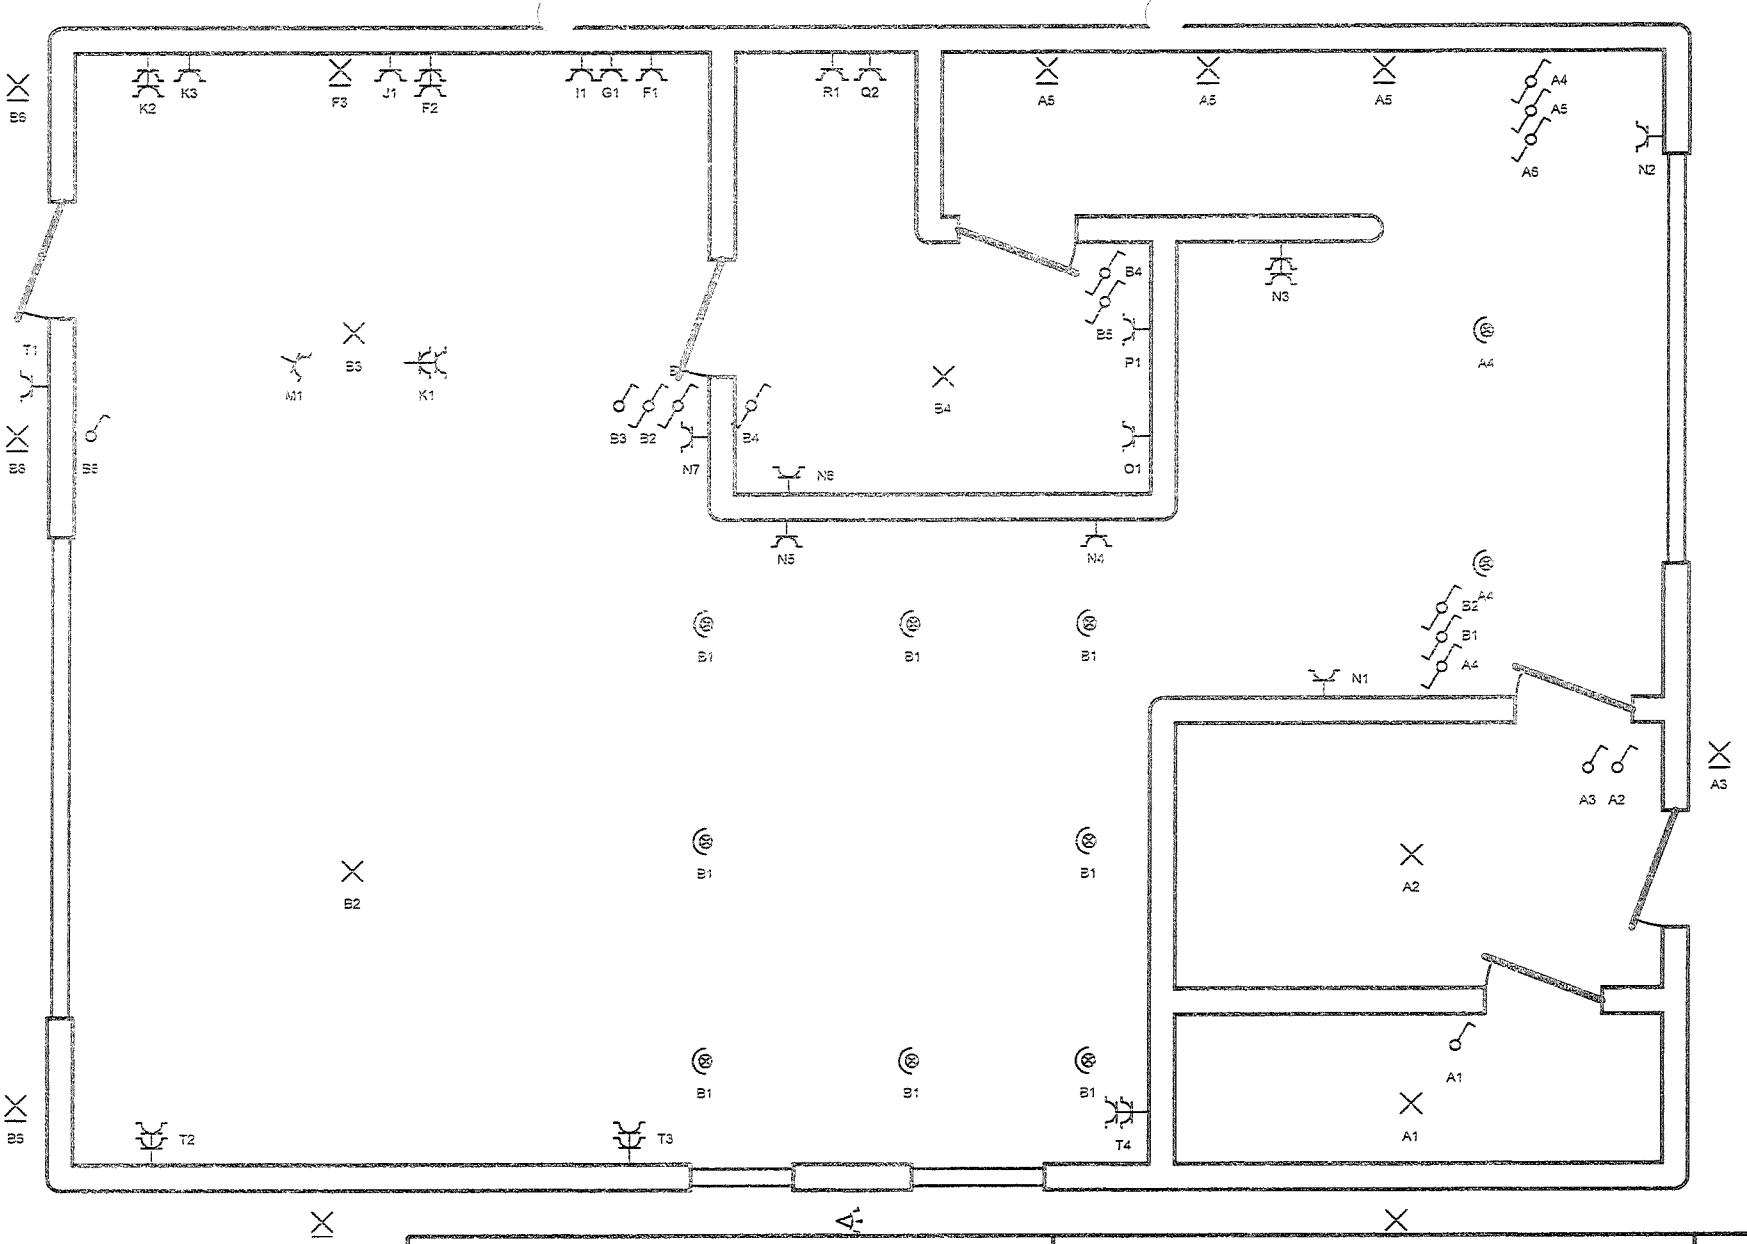


Plaats van de elektrische installatie
Lysterbessenbomenstraat
lysterbessenbomenstraat
Kraainem

Installateur
DC Solutions
Atheneumstraat 107
3970 Leopoldsburg
GSM: 0468 11 80 08
e-mail: dieter.dcs@gmail.com
BTW BE 0840.344.355

Situatieschema

Kelder

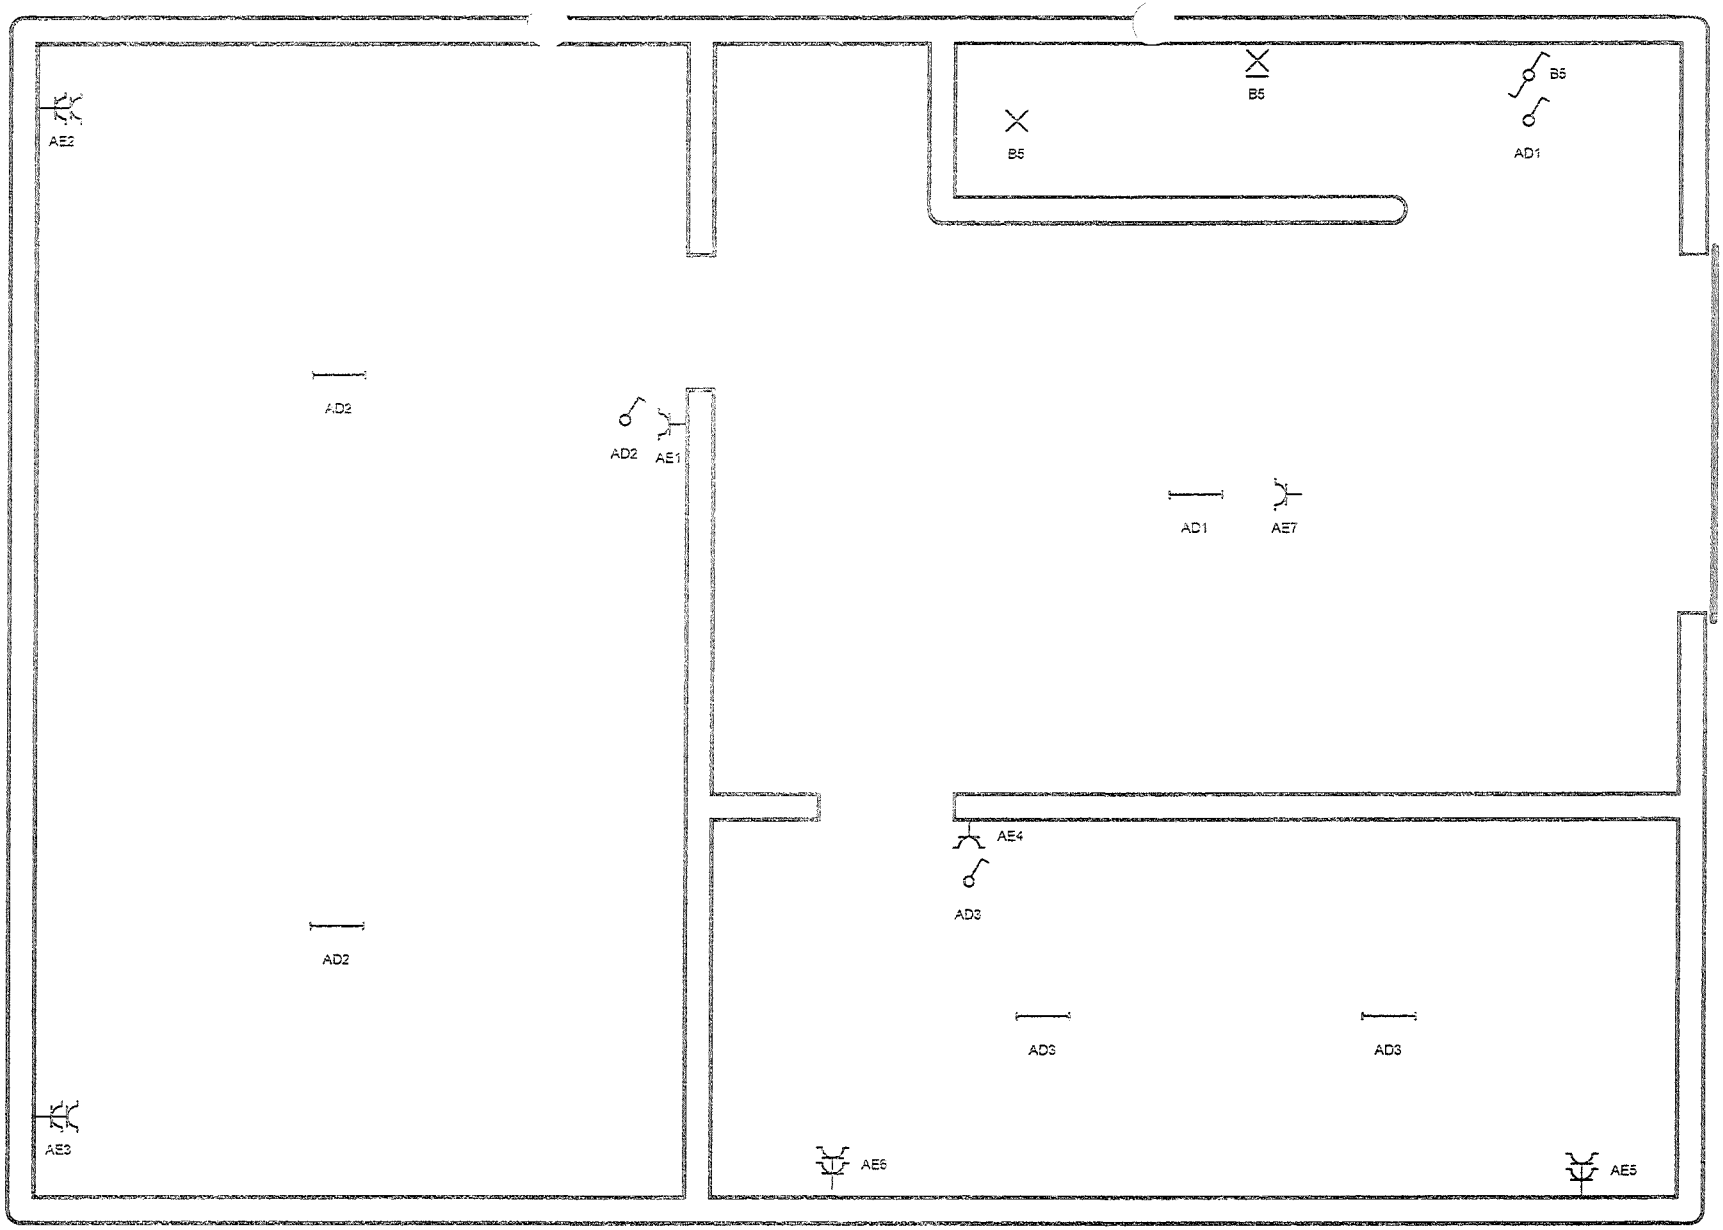

Plaats van de elektrische installatie
Lysterbessenbomenstraat
lysterbessenbomenstraat
Kraainem

Installateur
DC Solutions
Atheneumstraat 107
3970 Leopoldsburg
GSM: 0468 11 80 08
e-mail: dieter.dcs@gmail.com
BTW BE 0840.344.355

Situatieschema