vzw - AIB-VINÇOTTE Belgium - asbl
Exploitatiezetel: Jan Olieslagerslaan 35 • 1800 Vilvoorde
Tel +32(0)2 674 57 11 • fax +32(0)2 674 59 59 • info@vincotte.be • www.vincotte.com
Maatschappelijke zetel: Diamant Building • Boulevard A. Reyerslaan 80 • B-1030 Brussel
Safety, quality and environmental services

Verslag nr. : Po4153060 4/003

BELAC 040-INSP

N 189887

Resi code: 01

- [X] Antwerpen-Limburg tel.: 03 221 86 11
- [ ] Brabant tel.: 02 674 57 11
- [ ] Oost & West -Vlaanderen tel.: 09 244 77 11
- [ ] Wallonië tel.: 081 432 611

PROCES-VERBAAL VAN GELIJKVORMIGHEIDSONDERZOEK EN/OF CONTROLEBEZOEK VAN EEN ELEKTRISCHE LAAGSPANNINGSINSTALLATIE

Verantwoordelijke voor de werken :	Installatie :	Eigenaar of beheerder :
Naam,voornaam : Van Loenen	Naam, voornaam : Res. De Kroon	
..... Pederlee	Adres : Lange kroonlaan 166 App 3	
Ident. Kaart nr. :	Post nr. + Stad : Boechout	
BTW nr.: BE	Tel. : /	/

Basis van het onderzoek : Algemeen Reglement op de Elektrische Installaties (AREI) O .....

[X] Art 270	[X] ingebruikname	O wijziging	O uitbreiding	[X] Art 86	O Art 271 bis	[X] ① Wooneenheid
	O mobiel	O tijdelijk		O Art 87	O Art 278	② Huishoudelijke werkeenheid
O Art 271	O periodiek	O controle	O	O Art 88	O Art	③ Gemeenschappelijke delen
O Art 276 : verzwaring	O Art 276bis : verkoop van een wooneenheid			O Art ...	O Art	④ Werkeenheid

Algemene gegevens elektrische installatie :

Gegevens verdeler	EAN	[X] EAN niet meegedeeld	[X] kWh meter niet geplaatst
	kWh meter nr.: ..... meterstand dag : ..... nacht :	O kWh excl. nacht meter :	
	Bescherming aansluiting (A) : O20 O25 O32 [X]40 O50 O63 O80 O100 O.....	nr. : ..... meterstand :	
Gegevens installatie	Ontworpen voor U_N : [X] 230 V O 3x230 V O 3N400 V O.....	Type aardelektrode :	
	Maximale nominale stroom (A) : O20 O25 O32 [X]40 O50 O63 O80 O100 O.....	[X] aardingslus O pen / baar	
	Voedingsleiding hoofdbord : 4 X 10 mm² - Type : XVB	O	
Beschrijving installatie	Algemene differentieelstroominrichting : 40 A / 300 mA	Aantal borden : 1X	Aantal eindstroombanen : 11X
[X] zie bijlage(n)	.....	.....	.....

Metingen - testen - controles - verzegeling :

[X] Rechtstreekse aanraking	[X] Onrechtstreekse aanraking	O Montage	O Toestellen	O Materieel	[X] I>/doorsnede	[X] Schema's
[X] Aardingsweerstand : 10,3 Ω	[X] Algemeen isolatieniveau : 3,87 MΩ		O Controle foutlus	[X] Aardingscontinuïteit	[X] Test diff.	

Differentieelstroominrichting : O was verzegeld [X] werd verzegeld O werd niet verzegeld O kan niet verzegeld worden

Inbreuken - Opmerkingen (voor de betekenis van eventuele codes : zie keerzijde)

Inbreuken Nieuwe installatie	.....	
[X] Nihil		
Inbreuken Bestaande installatie	.....	
[X] Nihil		
Opmerkingen	.....	Visum DNB of aangestelde :
[X] Nihil		

Besluit(en) :

[X] De nieuwe installatie voldoet ~~voldoet niet~~ aan het AREI.

~~O De bestaande installatie voldoet voldoet niet aan het AREI.~~

De installatie dient opnieuw gecontroleerd te worden vóór 24/5/2036 (*)

O door hetzelfde erkend organisme.

Agent bezoeker : Van den Stock

Naam : ..... Agent nr. : 4119 Datum : 24 / 5 / 2021

Voor de directeur generaal : Handtekening

Bijlage(n) : O Situatieschema('s) : [X] 1X O Eéndraadsschema('s) : [X] 1X O .....

- Dit proces-verbaal dient bewaard te worden in het dossier van de elektrische installatie en dit dossier dient elke aangebrachte wijziging te vermelden.
- De Federale overheidsdienst economie dient bij ieder ongeval, rechtstreeks of onrechtstreeks te wijten aan elektriciteit waarbij personen betrokken zijn, ingelicht te worden.
- De controle heeft enkel betrekking op de zichtbare en toegankelijke delen van de installatie.

O Op basis van de ter plaatse verkregen informatie is het niet mogelijk de datum van realisatie van de elektrische installatie vast te stellen.

O Wij raden U aan om het (de) schema('s) te vervolledigen voor de delen die niet zichtbaar waren tijdens ons bezoek. In geval van twijfel over de veiligheid van deze elementen, nodigen we u ten zeerste uit om een bijkomend controlebezoek te laten uitvoeren.

(*) De werken, nodig om de inbreuken te doen verdwijnen die opgemerkt werden tijdens het controlebezoek, moeten zonder vertraging uitgevoerd worden en alle maatregelen moeten getroffen worden opdat de in overtreding zijnde installatie, indien ze in dienst blijft, geen gevaar vormt voor personen. Indien bij het nieuw controlebezoek, na max. 1 jaar, de overtredingen niet verdwenen zijn moet het erkend organisme een kopie van het proces-verbaal van het controlebezoek overmaken aan de Algemene Directie Energie die belast is met het hoog toezicht.

APP. 3

a :	verlichting	BERGING / TERRAS / LEEFRUIMTE / KEUKEN / SLAAPKAMERS
A :	stopcontacten	BERGING / LEEFRUIMTE / SLAAPKAMER 2
B :	stopcontacten	KEUKEN / SLAAPKAMER 1
C :	verlichting/stopcontacten	GARAGE
O :	stopcontact	OVEN
K :	voeding	KOOKFORNUIS
A' :	verlichting/stopcontacten	BADKAMER
R' :	stopcontact	WASMACHINE
S' :	stopcontact	DROOGKAST
T' :	stopcontact	VAATWAS
V' :	stopcontact	CENTRALE VERWARMING


VINÇOTTE
J. VAN DEN STOCK
Inspecteur
0491/356814


DIF 300: HOOFDVERLIESSTROOMSCHAKELAAR

DIF 30: VERLIESSTROOMSCHAKELAAR voor de kringen A' / R' / S' / T' / V'

Residentie DE KROON appartement 3 Lange Kroonstraat 166 2530 Boechout	**EENDRAADSCHEMA**
05/2011	

ELECTROTECHNISCHE INSTALLATIES
Koen Laenen bvba
Lichtaartsesteenweg 100
2275 Poederlee
koenlaenenbvba@pandora.be

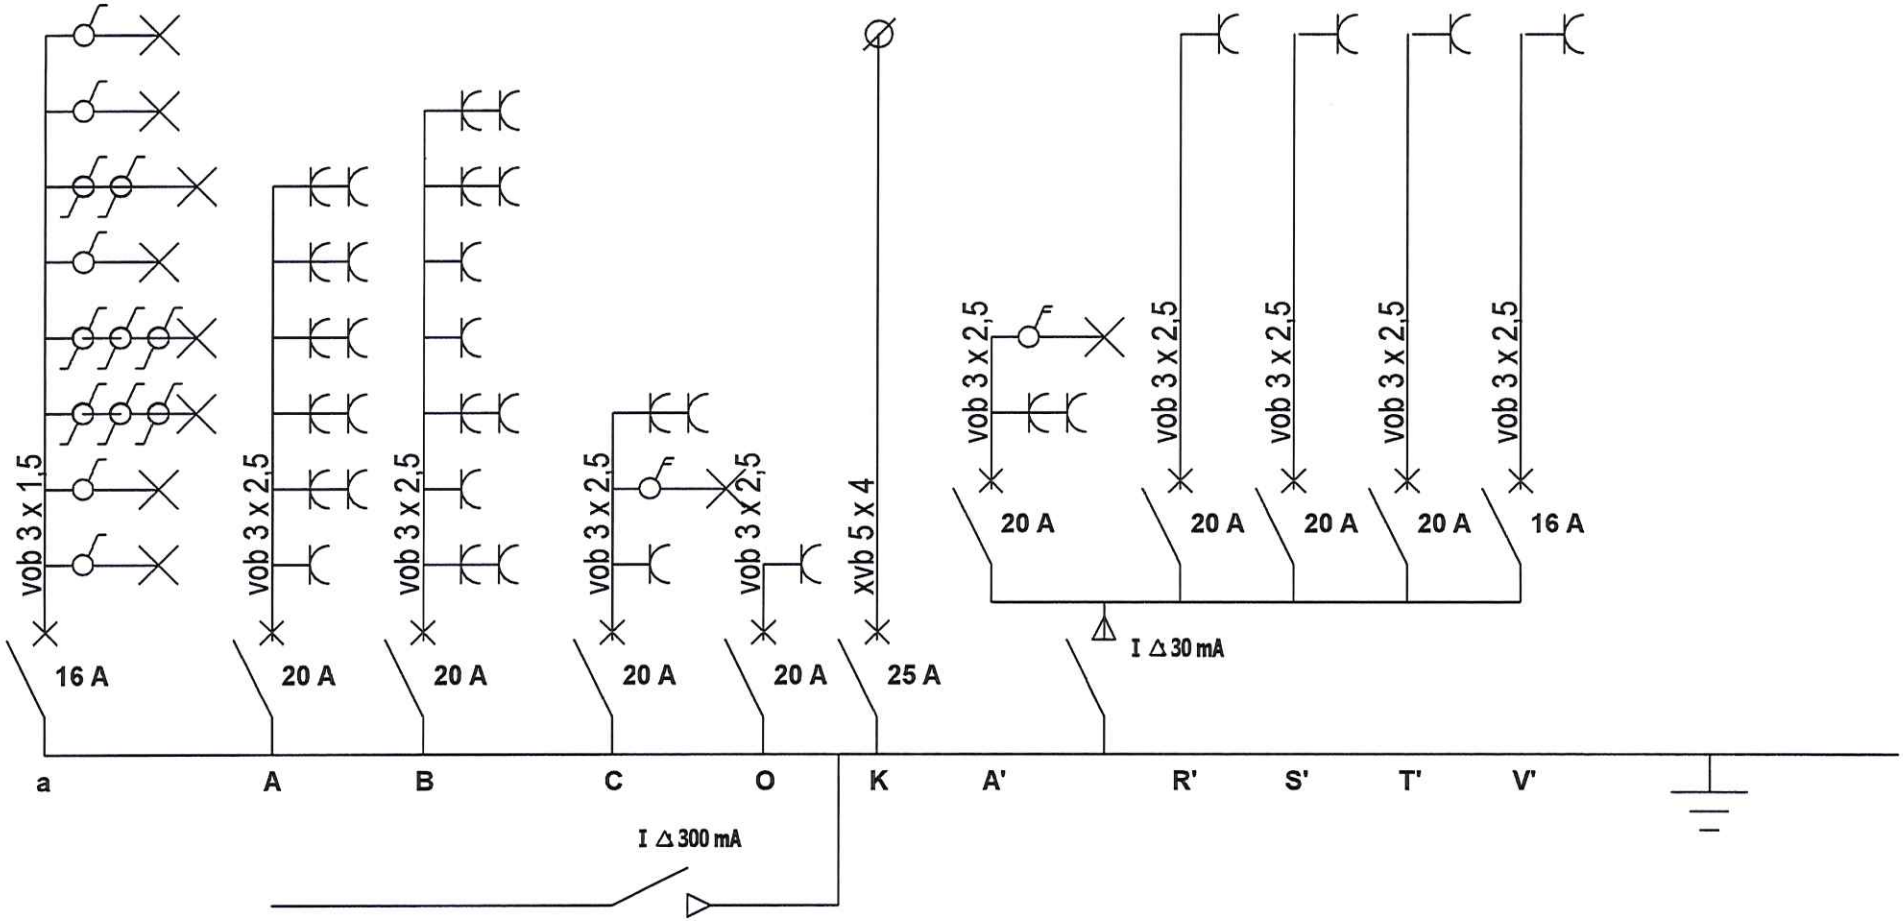

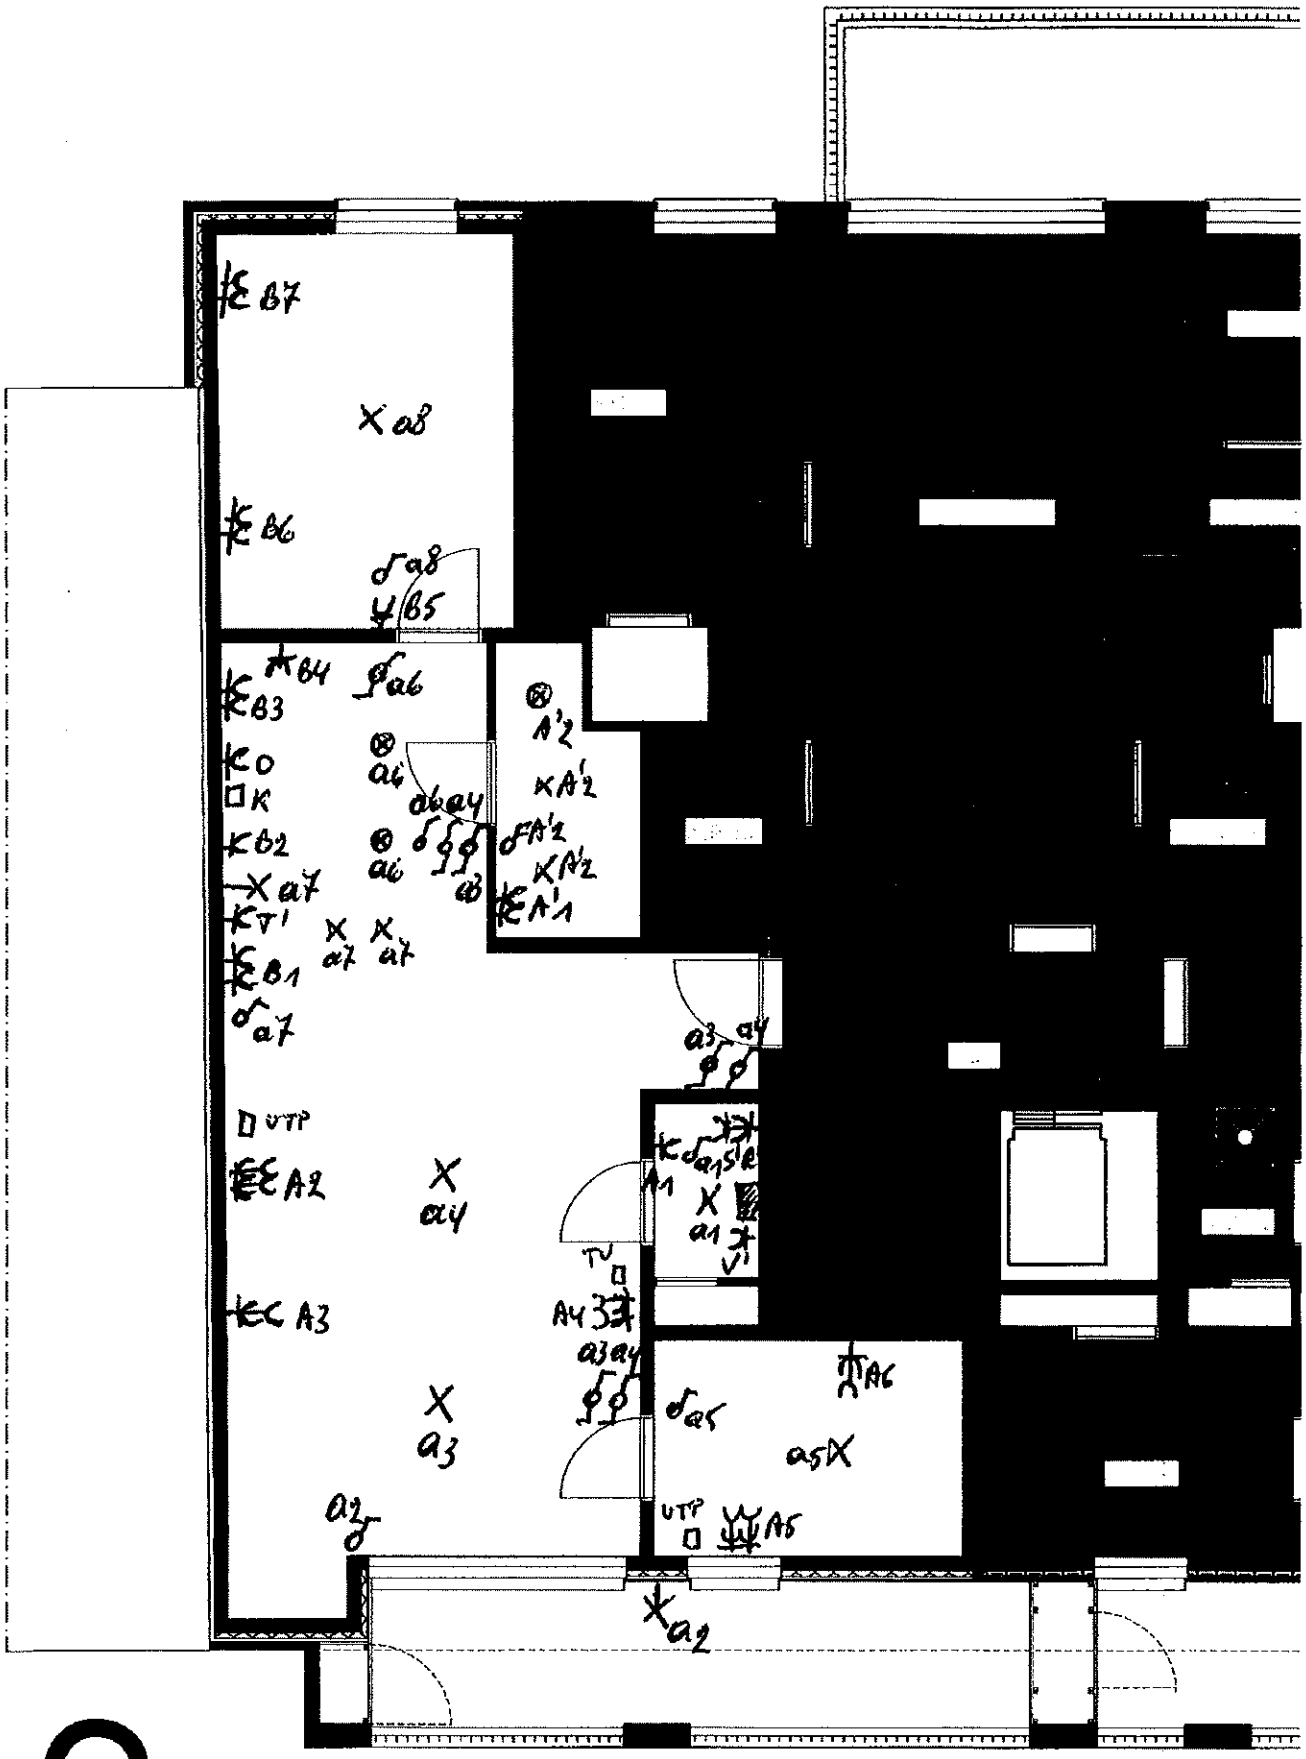
B7
a8
B6
a8
B5
B4
a6
B3
A'2
K
a6
a4
A'2
B2
a6
FA'2
KA'2
a7
a3
A'1
T1
a7
a7
B1
a7
a3
a4
UTP
A2
a4
A1
a1
V1
TV
A4
A3
a3
a4
AC
a5
a5
UTP
A5
a2
a2

3