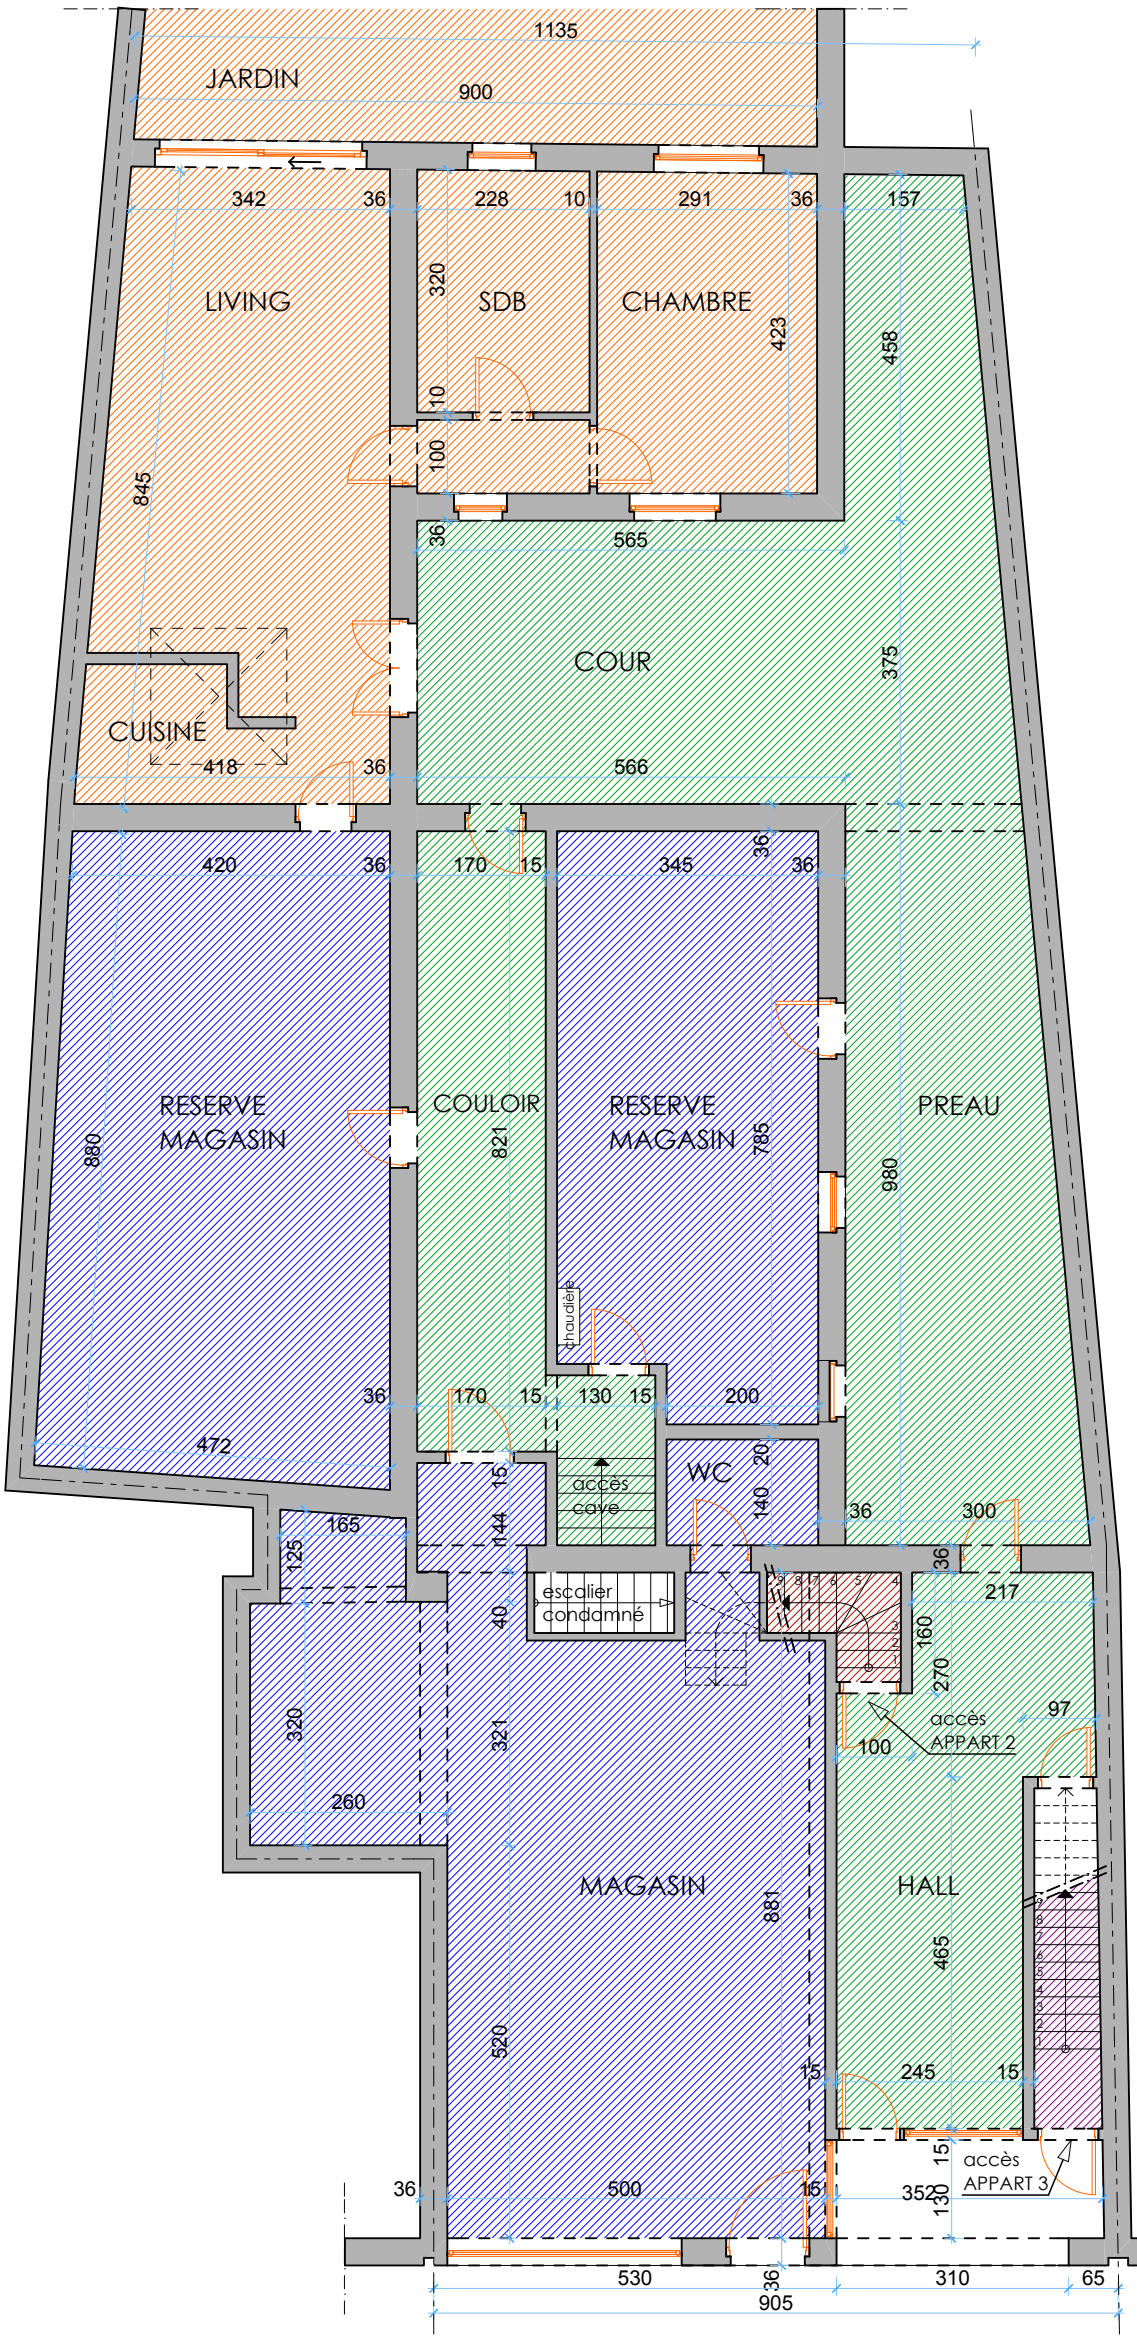


RUE SAINTE-WALBURGE N°89-91

ESPACE COMMUN

ESPACE MAGASIN

APPARTEMENT 1

APPARTEMENT 2

APPARTEMENT 3

Relevé et dessin des plans de la situation existante

REZ-DE-CHAUSSEE

Ech. 1/100

Situation :
Rue Ste-Walburge 89-91
4000 - LIEGE
parc. cad E 377 g et 377 f

Maître d'ouvrage :
Mme MESATEWA
Rue Basse Marihaye 457
4100 Seraing
0476/ 21 17 18

alessio sticca | architecte
rue haute préalle 138 - 4040 herstal
0498/81 02 79
alessio.sticca@hotmail.com
tva BE 841 400 467

Dossier : 120908
Date : 15/09/2012
Feuille : 1/3