C3 C4 C4 C2 U1 C1 K1 M L3 N L1 L2 F A1 A2 G6 Ter

U2 U1 Living U2 U1 U2 G4 G6 G6 Keuken T3 G3 G2 G5 G1 G5

K2 U1 Begring1 V Z G5 cv Lokal H1

U2 K5 K4 K3 B T3

O1 O2 S2 T2 T1 T2 T2 R2

O2 S3 T2 R5

Inkom Slaapk.1 S6 S1 R1 R5 Slaapk.3

O3 S6 Badka. I2 I2 I2 I2 I1 Slaapk.2 R5


O3 S4 I2 I2 R3

WC S5 R4

Gelijkvloer

Responsible dep.	Technical reference	Created	Approved
profiCAD		Document type	Document status
		Title, supplementary title	Rev.
		Date of issue 31/05/2025	Lang.

02 CB 430
02-06-2025

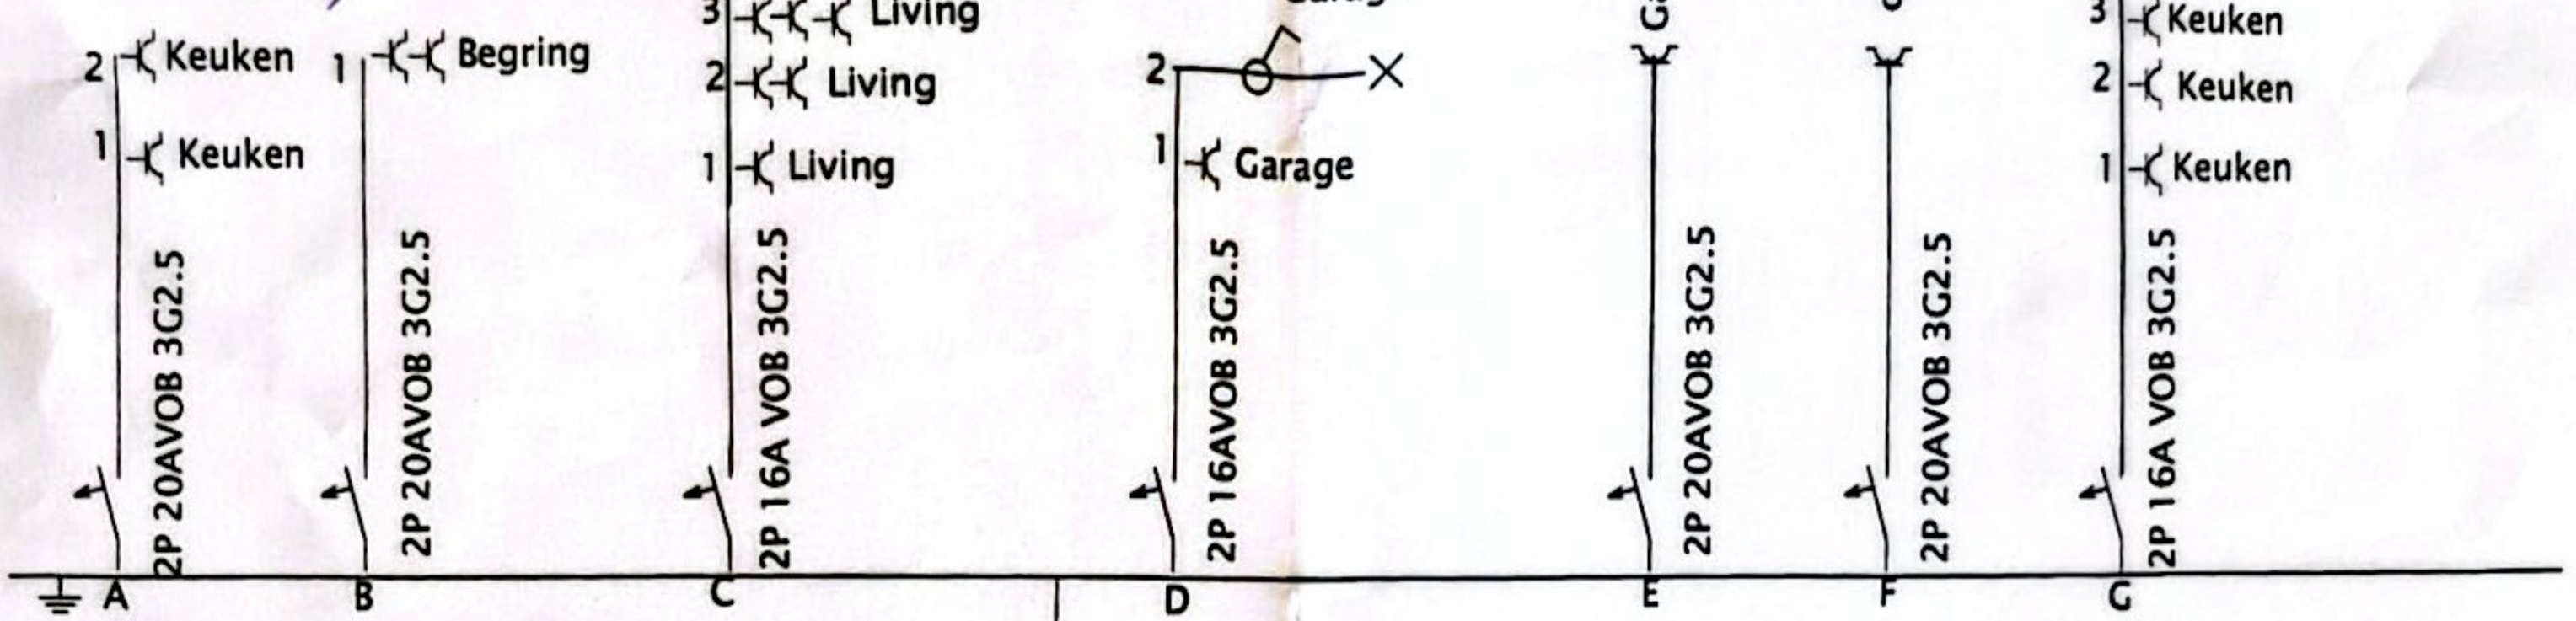

HUIS BORD 1 Amer Omar


Guido Gezellestraat 51 2340 Beerse

L1 +N+PE/Verdeling 400V

ELektrish schkelbord 1 KRING A B C D E F G H I J K L M N O R S T V U Z

Responsible dep.	Technical reference	Created	Approved
profiCAD		Document type	Document status
		Title, supplementary title	Rev.
			Date of issue 31/05/2025 / Lang. / Sh

OCB 430
02-06-2023

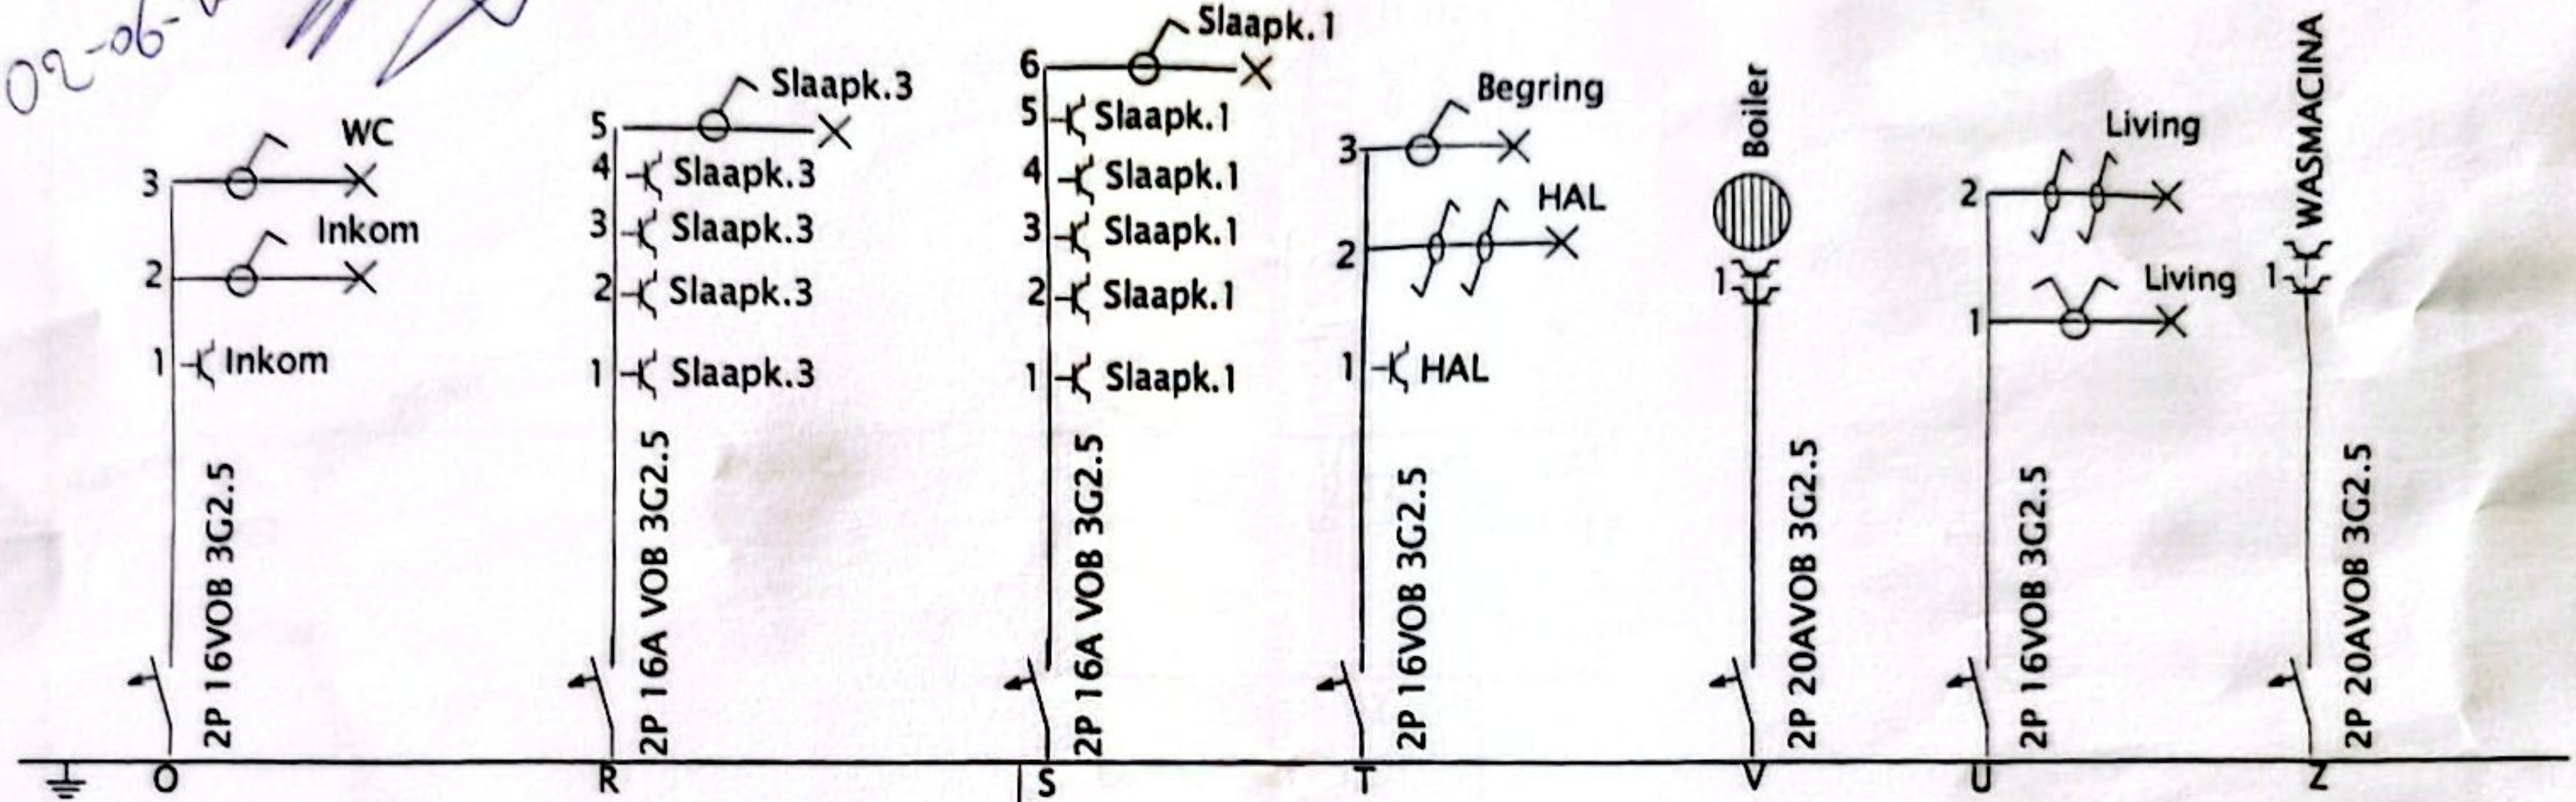

Q3
Δ 40A 2P 30mA

KWh

XVB 4x2.5²

Q
Δ 40A 2P 300mA

XVB 4G 10mm

HUIS BORD 1


Guido Gezellestraat 51 2340 Beerse

L1 +N+PE/Verdeling 400V

ELektrish schkelbord 1 KRING A B C D E F G H I J K L M N O R S T V U Z

Responsible dep.	Technical reference	Created	Approved
profiCAD		Document type	Document status
		Title, supplementary title	Rev.
		Date of issue 31/05/2025	Lang. / Sheet 1/

DCB 430
02-06-2025

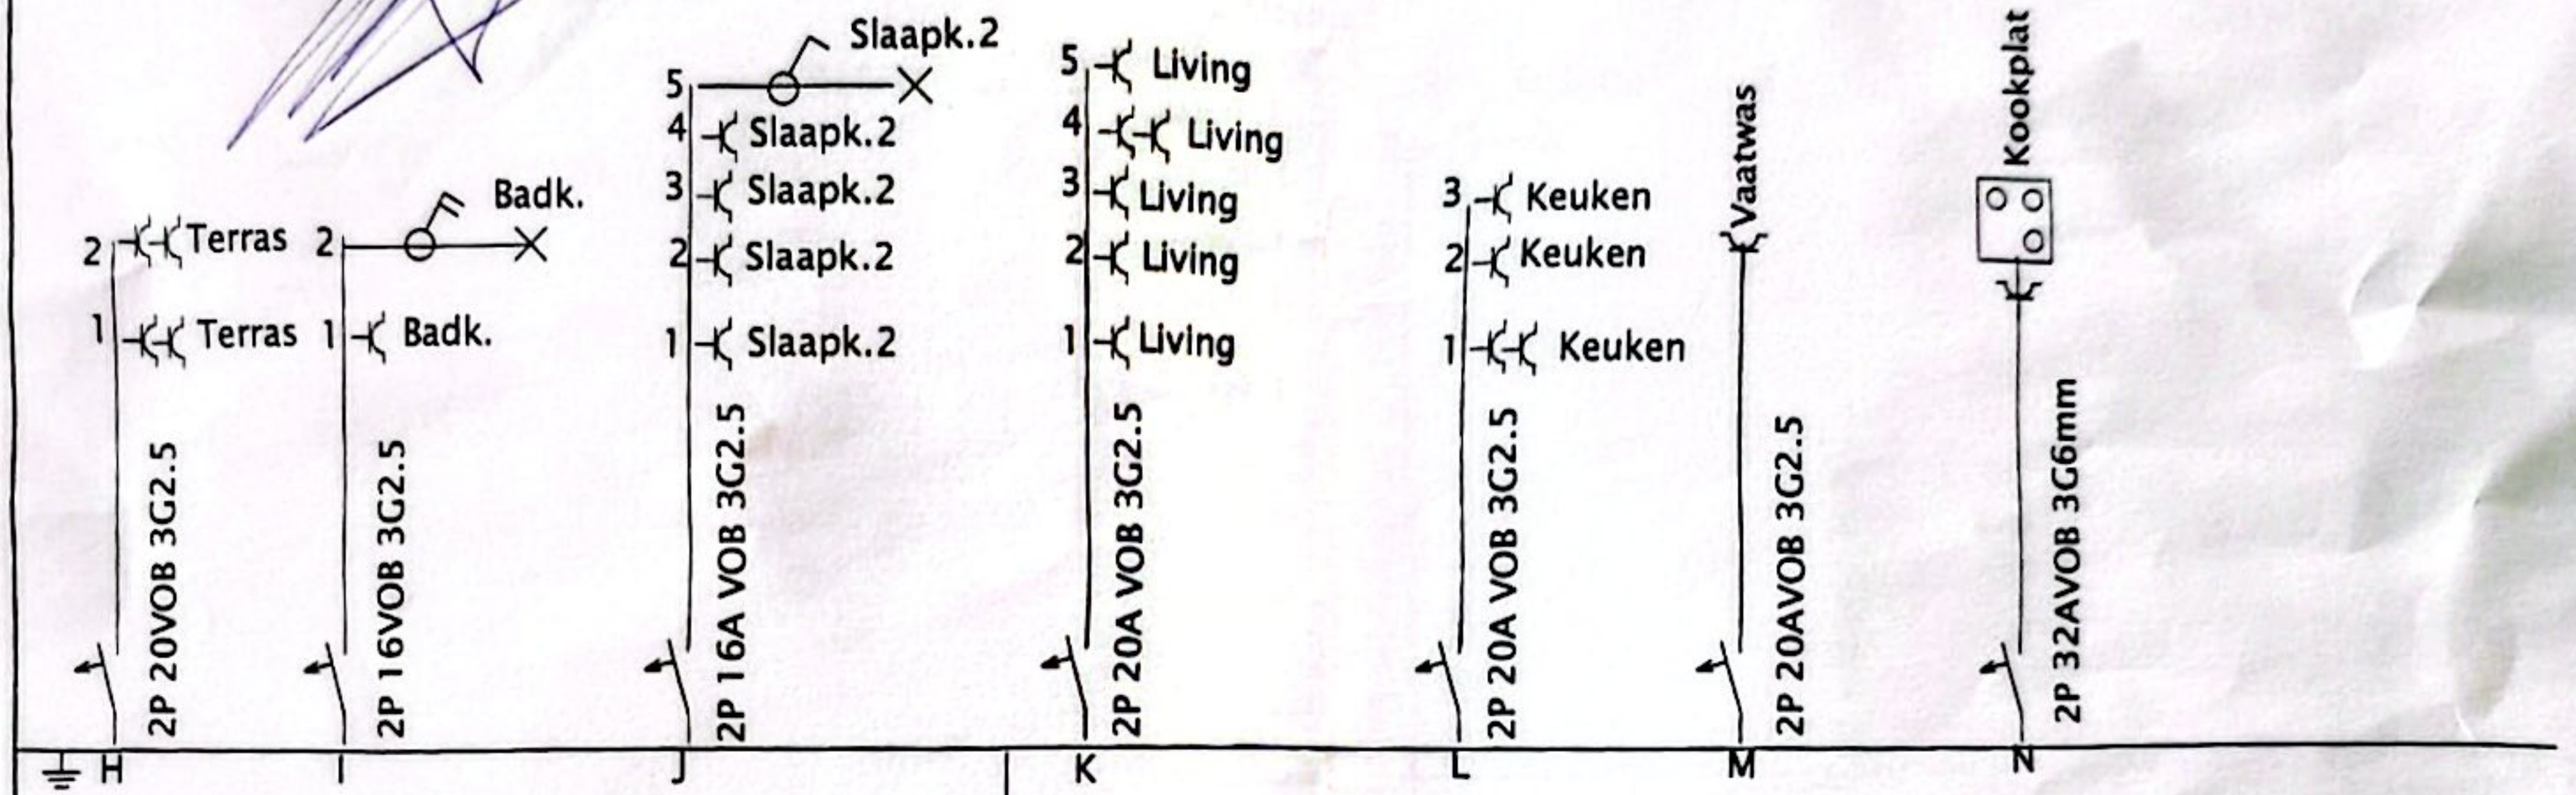

Q2
Δ 40A 2P 30mA

XVB 4G 10mm

KWh

XVB 4G 10²

Q1
Δ 40A 2P 300mA

HUIS BORD 1

Guido Gezellestraat 51 2340 Beerse

L1 +N+PE/Verdeling 400V

ELektrish schkelbord 1 KRING A B C D E F G H I J K L M N O R S T V U Z

Responsible dep.	Technical reference	Created	Approved
profiCAD		Document type	Document status
		Title, supplementary title	Rev.
			Date of issue 31/05/2025 / Lang.