ACEG vzw
Erkend keuringsorganisme

Romeinsesteenweg 524
1853 Strombeek-Bever
tel. 02 880 8890
info@aceg.be
www.aceg.be

BELAC 522-INSP
ISO/IEC 17020

Keuringsverslag van een elektrische laagspanning- en zeer lage spanningsinstallatie

CONFORM

Datum keuring: 08/11/2017 **Inspecteur:** Bert Deplae **Mentor:** **Installateur:** D & Domotica

Datum verslag: 09/11/2017 B.T.W. nr.:0890.661.522 IK. nr.:-

Merk en type meettoestel: Fluke 1653B Serie Nr:: 2659095

Plaats van het onderzoek:

Straatnaam	Wijmenstraat
Huisnummer	16
Postcode	9030
Gemeente	Mariakerke
Type	woning

Eigenaar:

Naam	-
Straatnaam	Wijmenstraat
Huisnummer	16
Postcode	9030
Gemeente	Mariakerke

EAN : 54 **Teller Nr.:** : 54431594

Aard onderzoek: Overdracht van eigendom van een huishoudelijke installatie van voor 1981 op vraag van de koper (na herstellingen) volgens AREI artikels 276bis, 278 en 86.

Netbeheerder: EANDIS Spanning: 3N400V Meter / bord verbinding: 6 mm² Max beveiliging: 40 A

Aantal borden: 2 Aantal kringen: 11 Isolatie: 82 MΩ

Aardelektrode: Verticaal of schuin in de grond gedreven baren, pennen of geleiders pen weerstand: 11 Ω



DIFFERENTIEELSCHAKELAAR

IΔ (mA)	In (A)	In - andere (A)	I²t	Type	Beveiligde kringen	Test	x 2,5
300	40		22,5kA2s (3000A)	A	11	ok	ok
30	40		22,5kA2s (3000A)	A	11	ok	ok
30	40		22,5kA2s (3000A)	A	6	ok	ok

BESCHRIJVING INSTALLATIE

Aantal kringen	Curve	Bescherming IN (A)	(andere)	P	Sectie (mm²)
Zie Schema	-	-		-	-

Visueel nazicht (algemeen) ◉ OK ○ NOK **Directe aanraking** ◉ OK ○ NOK **Indirecte aanraking** ◉ OK ○ NOK

Aansluitingen ◉ OK ○ NOK **Correcte schema's** ◉ OK ○ NOK **schema in bijlage door Aceg vzw** ☐

Equipotentiale verbindingen ○ OK ○ NOK ◉ niet van toepassing ○ in afwachting

Continuiteit ◉ OK ○ NOK **Verlichting / toestellen** ◉ OK ○ NOK ○ NVT

OPMERKINGEN - INBREUKEN - NOTA'S

O2 Geen inbreuken vastgesteld.
O5 De verlichting is nog niet definitief geplaatst.

BESLUIT

☑ **De elektrische installatie voldoet aan de voorschriften van het AREI.** De volgende periodieke keuring is te voorzien voor 8/11/2042

☑ De nodige maatregelen werden genomen, zodat de ingangsklemmen van de automatische differentieelstroominrichting, geplaatst aan het begin van de installatie, ontoegankelijk zijn gemaakt door verzegeling.

☑ Het (de) ééndraads- en opstellingsschema(s) werden door het erkend organisme voor gezien getekend.

☐ **De elektrische installatie voldoet niet aan de voorschriften van het AREI.** Een aanvullend bezoek moet door hetzelfde organisme worden uitgevoerd. De werken, nodig om de inbreuken te doen verdwijnen die opgemerkt werden tijdens het controlebezoek, moeten zonder vertraging uitgevoerd worden en alle maatregelen moeten getroffen worden opdat de in overtreding zijnde installatie, indien zij in dienst blijft, geen gevaar vormt voor de personen of goederen.

☐ **De elektrische installatie voldoet niet aan de voorschriften van het AREI.** Het controlebezoek voorzien door art. 276bis van het AREI, moet plaats hebben uiterlijk 18 maanden na de datum van de verkoopakte. De gegevens van de nieuwe eigenaar worden ons bezorgd na het verlijden van de akte. Indien de herkeuring gebeurt door een ander erkend organisme, dient deze ons hiervan op de hoogte te brengen.

Deze pdf-versie van het keuringsverslag is de originele versie en mag worden verspreid..

Aantal bijlage(n): 1

VRIJGAVE VAN HET KEURINGSVERSLAG

De inspecteur Bert Deplae




Plichten van de eigenaar, beheerder, huurder voor de installatie onderworpen aan het AREI


- Het verslag dient te worden bewaard in het dossier van de elektrische installatie.
- Elke wijziging dient te worden vermeld in het elektrisch dossier.
- Elk ongeval overkomen van personen en te wijten, rechtsreeks of onrechtstreeks, aan de aanwezigheid van de elektrische installatie dient onmiddellijk meegedeeld te worden aan de FOD economie, KMO, middenstand en Energie – algemene directie energie, afdeling gas – elektriciteit

Kwaliteit

- De reproductie van dit document is enkel toegelaten in zijn integrale vorm en enkel met het schriftelijk akkoord van het controleorganisme en de aanvrager.
- De keuring beperkt zich tot de zichtbare en normaal toegankelijke delen van de installatie.

Stappenplan voor een installatie die conform is:			
Stap 1	**Stap 2**	**Stap 3**	**Stap 4**
Lees dit proces-verbaal zorgvuldig en besteed aandacht aan de eventuele nota's	Indien u belangrijke uitbreidingen doet aan uw installatie, laat opnieuw keuren	De volgende periodieke keuring is voorzien voor 8/11/2042	ACEG staat tot uw dienst voor alle noodzakelijke keuringen.

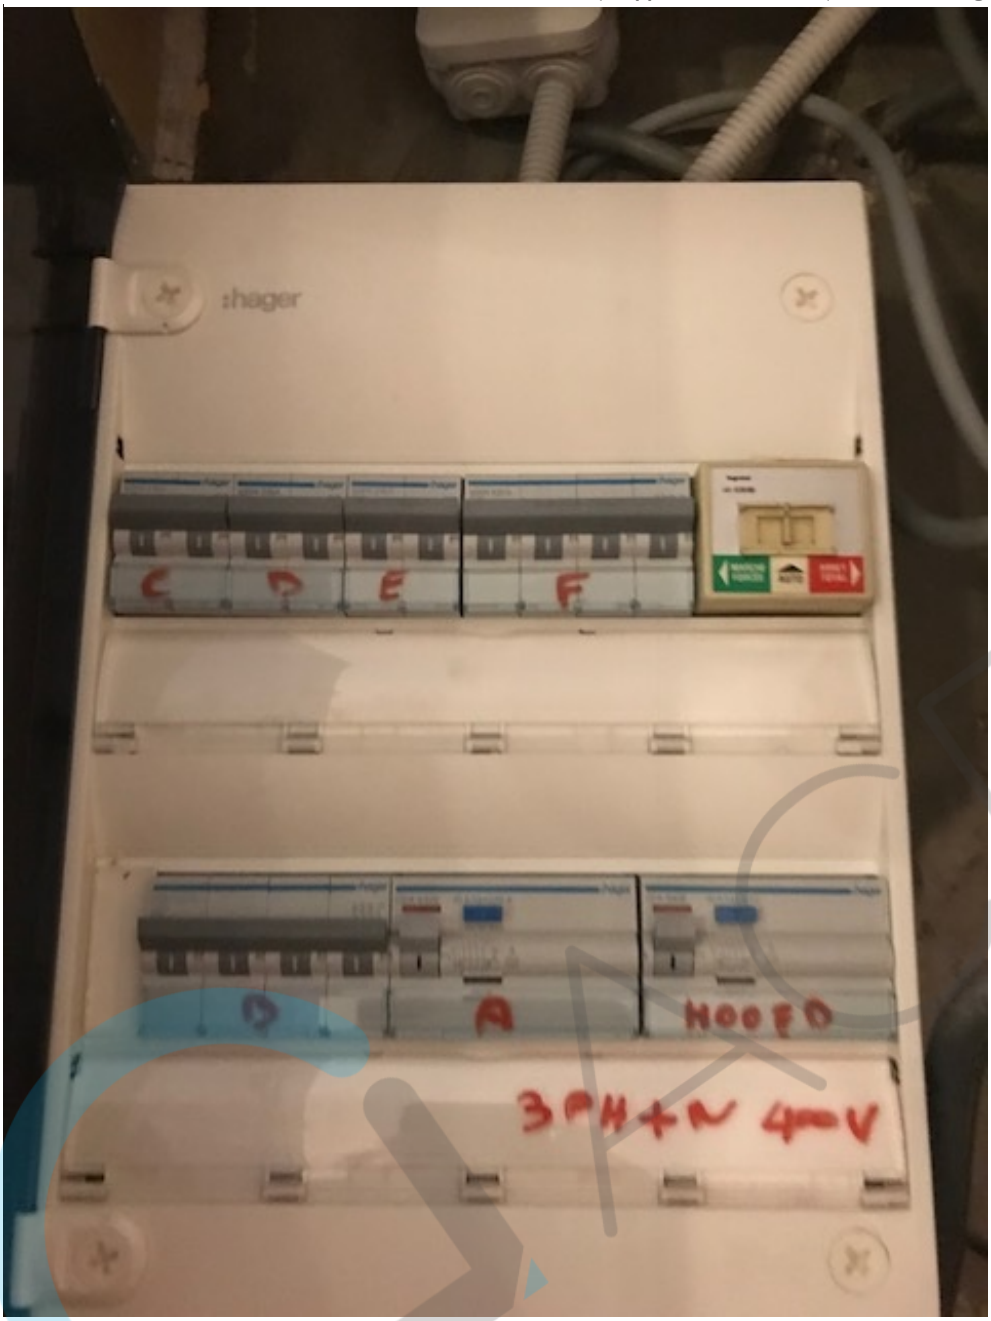

hager
C
D
E
F
D
A
HOOFD
3PH+N 400V

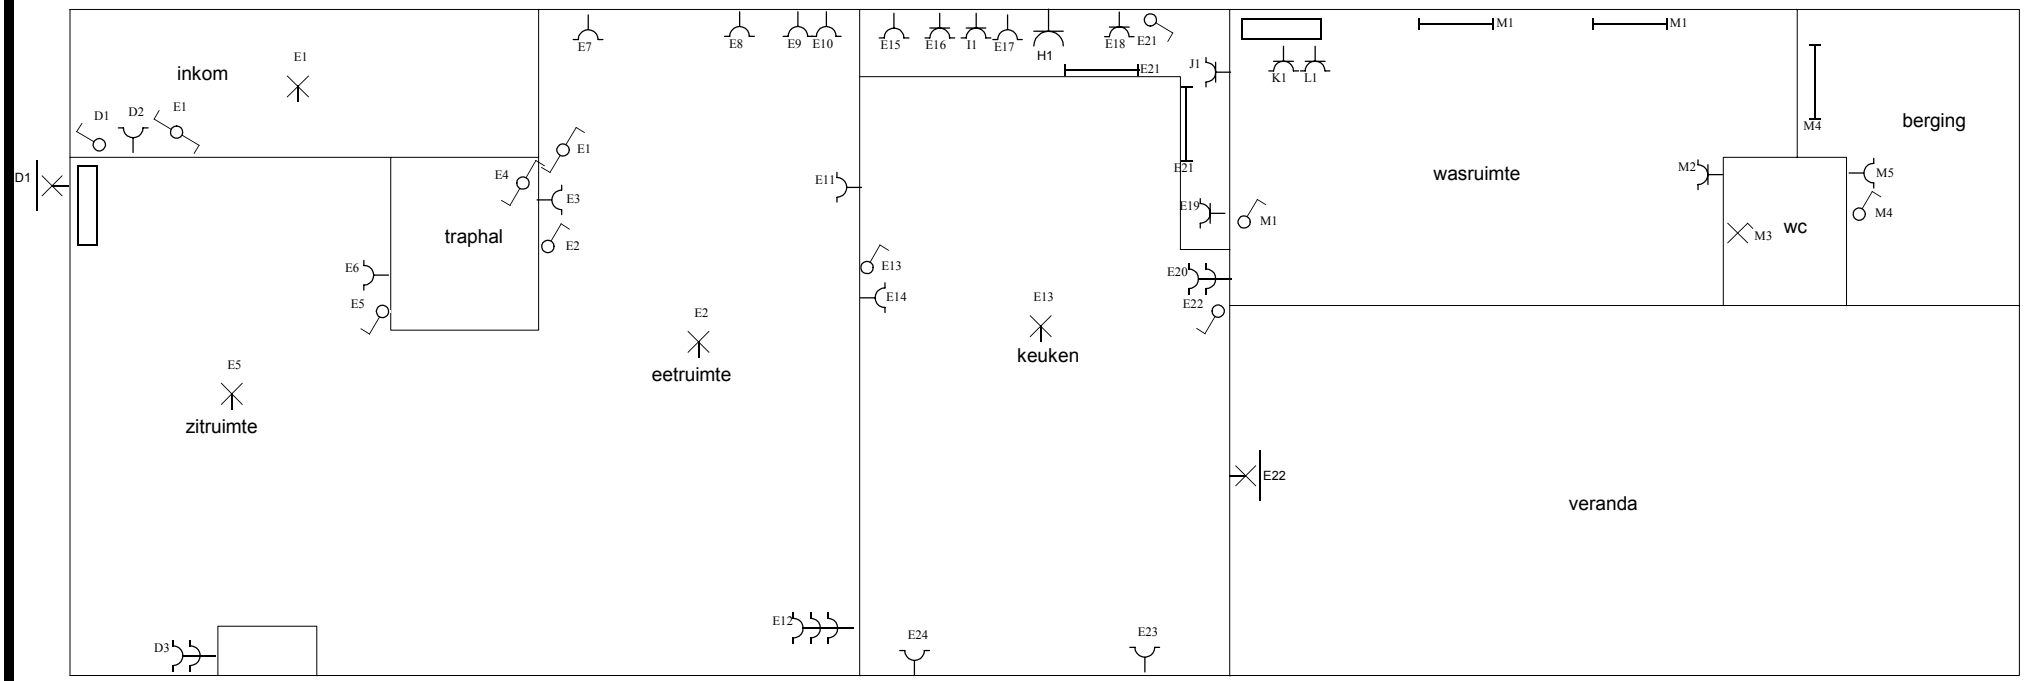

gelijkvloers

Situatieschema / SchÈma de situation


INSTALLATEUR	KEURING/CONTROLE	WERF/CHANTIER	3N, 400V/230V~
Naam/Nom **David Danneels** BTW / TVA **0890.661.522** Datum/Date **23-10-2017** Handtek/Sign	Organis. Naam/Nom - Datum/Date Handtek/Sign	Naam/Nom - Straat/Rue Wijmenstraat 16 Gemeen/Comm 9030 Mariakerke Handtek/Sign	D&DOMOTICA Algemene elektriciteitswerken Micro automatisatie Data bekabeling

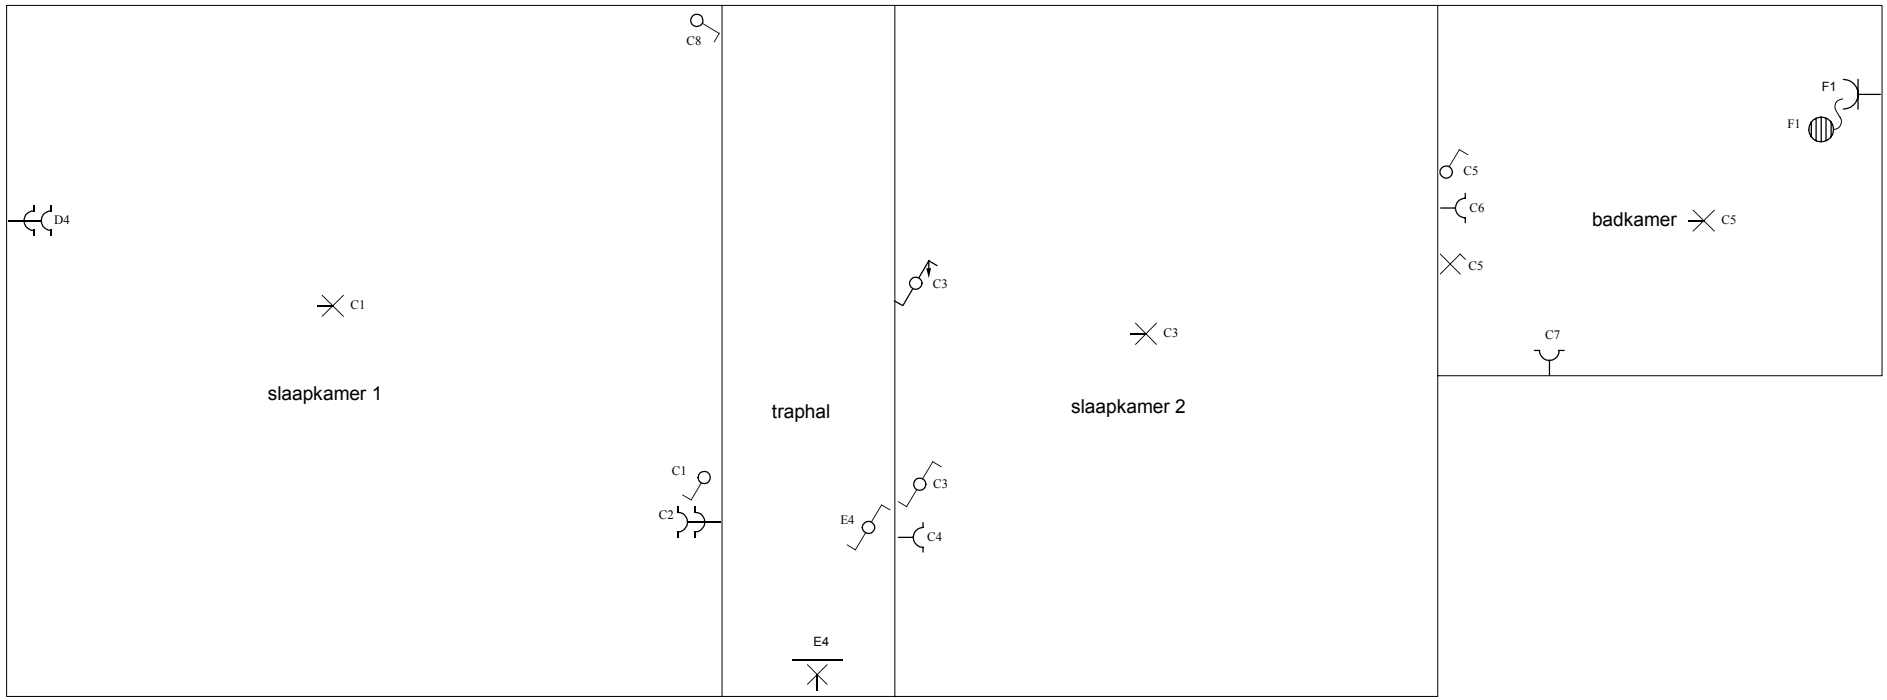

verdiep 1

Situatieschema / SchÈma de situation

INSTALLATEUR	KEURING/CONTROLE	WERF/CHANTIER	3N, 400V/230V~
Naam/Nom **David Danneels** BTW / TVA **0890.661.522** Datum/Date **23-10-2017** Handtek/Sign	Organis. Naam/Nom - Datum/Date Handtek/Sign	Naam/Nom - Straat/Rue Wijmenstraat 16 Gemeen/Comm 9030 Mariakerke Handtek/Sign	D&DOMOTICA Algemene elektriciteitswerken Micro automatisatie Data bekabeling

 

Zolder

Situatieschema / SchÈma de situation

INSTALLATEUR	KEURING/CONTROLE	WERF/CHANTIER	3N, 400V/230V~
Naam/Nom **David Danneels** BTW / TVA **0890.661.522** Datum/Date **23-10-2017** Handtek/Sign	Organis. Naam/Nom - Datum/Date Handtek/Sign	Naam/Nom - Straat/Rue Wijmenstraat 16 Gemeen/Comm 9030 Mariakerke Handtek/Sign	D&DOMOTICA Algemene elektriciteitswerken Micro automatisatie Data bekabeling