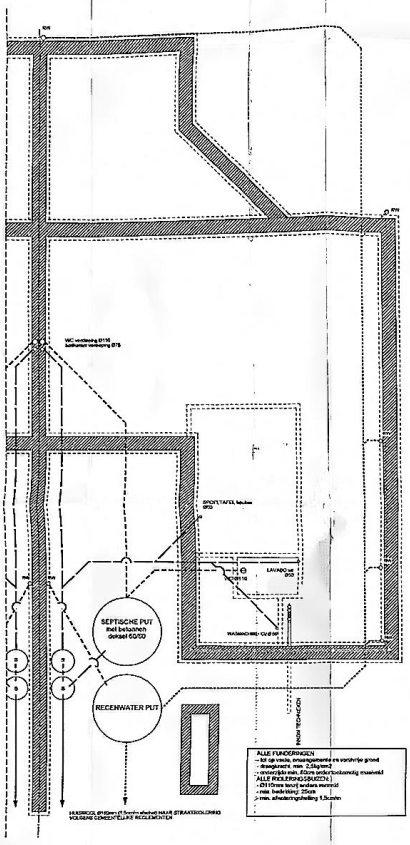


ALLE FUNDERINGEN
- tot op vaste, draagkrachtige en vorstvrije grond
- draagkracht: min. 2,5kg/cm2
- onvorstvrije min. 60cm onderbouwdiepte inwendig
ALLE RIOLERINGSBUIZEN:
- Ø110mm bovij enders merrorid
- min. bedekking: 25cm
- min. afwateringshelling 1,5cm/m

PLAN FUNDERING & RIOLERING - schaal 1:50

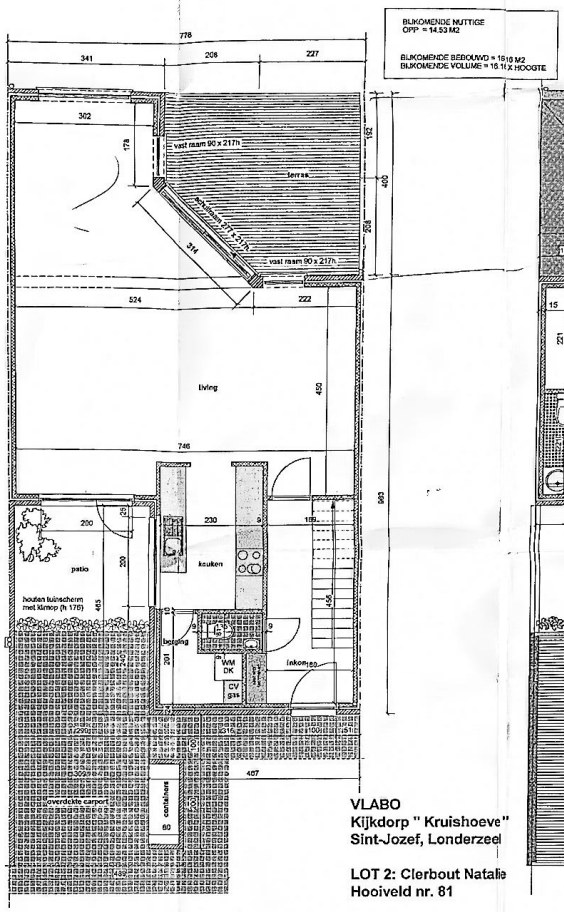


**VLABO**
**Kijkdorp " Kruishoeve"**
**Sint-Jozef, Londerzeel**

**LOT 2: Clerbout Natalie**
**Hooiveld nr. 81**

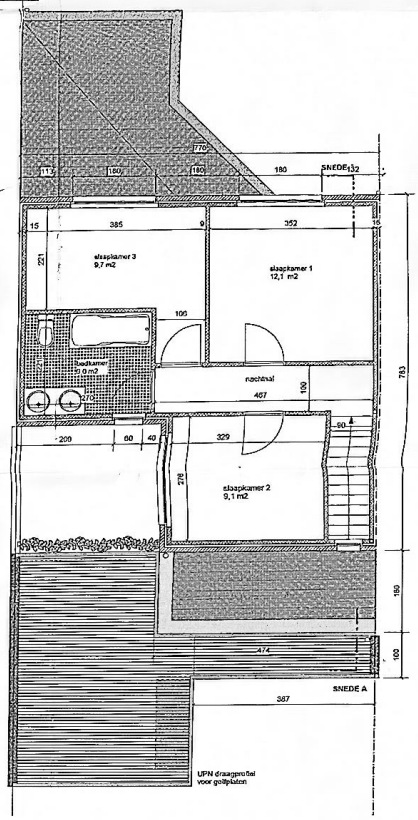


PLAN VERDIEPING - schaal 1:50

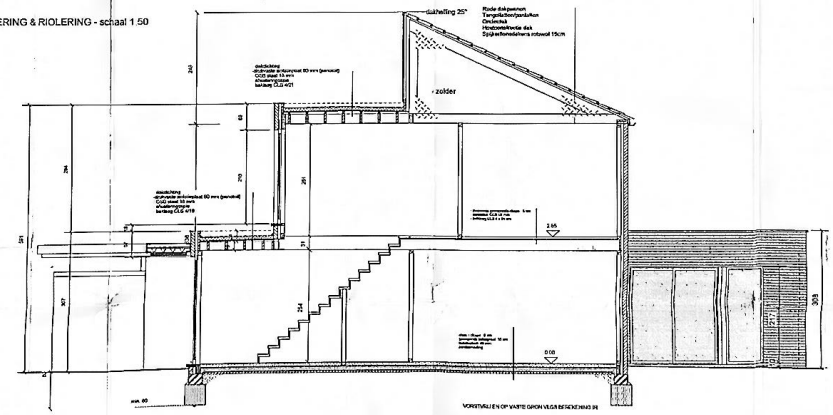


SNEDE A - schaal 1:50

GEVELMATERIALEN:
-gevelsteen:
-wrodbekleding:
-schrijnwerk:
-carport:
-dakgoot
-dak:

LEGENDE:
- gevelsteen
- betonblok in zichtmetselwerk
- isolatie
- beton
- uitvulling
- chape

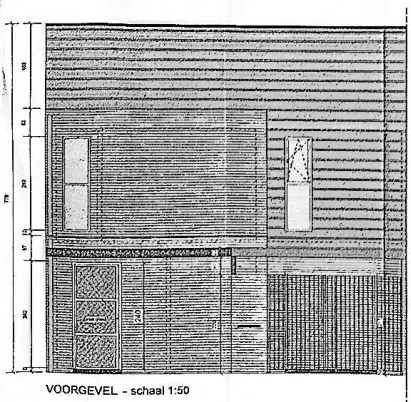


VOORGEVEL - schaal 1:50

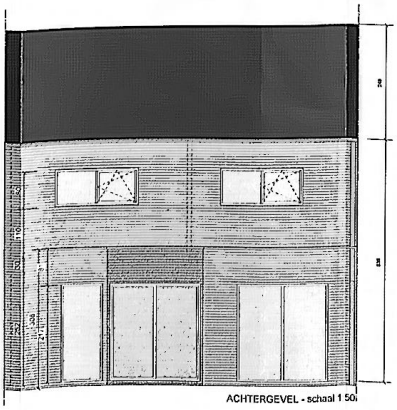


ACHTERGEVEL - schaal 1:50

LOT 2 - NR. 81
Clerbout Natalie

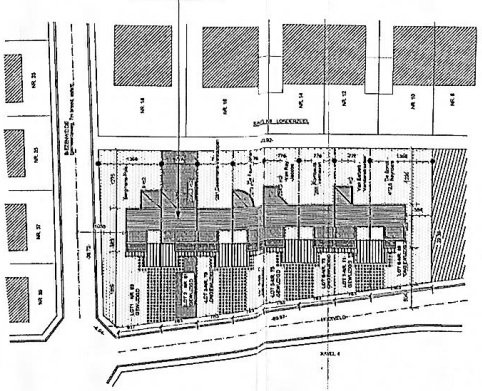
NR. 35
NR. 33
NR. 31
NR. 29
NR. 18
NR. 16
NR. 14
NR. 12
NR. 10
NR. 8
BASLOW LONDERZEEL
2150
1300
770
210
1300
GRT 240.75
GRT 240.75
GRT 240.75