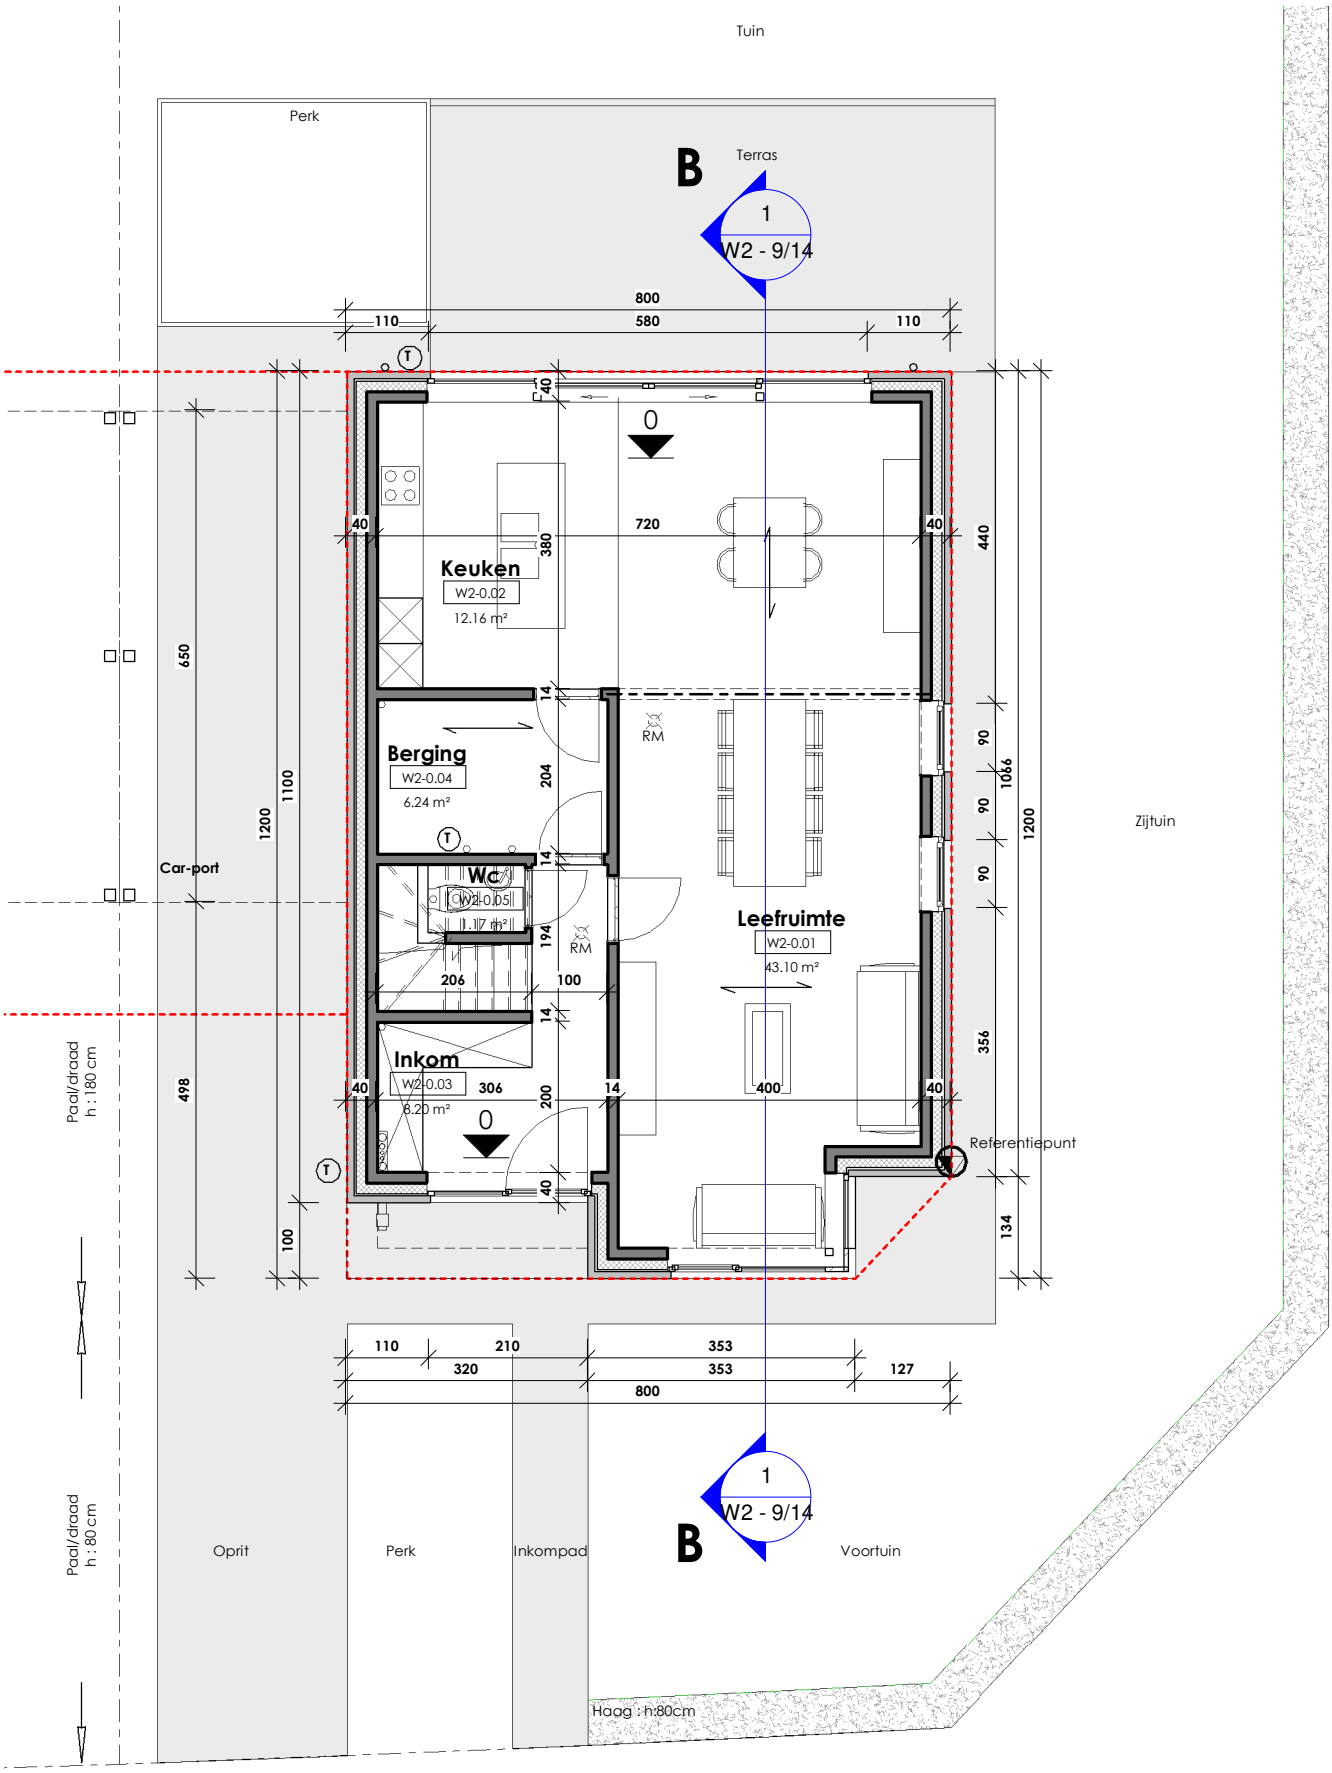


N

0cm 100 200 300 400 500

Gelijkvloers

BA 21.26 **SCHAAL** 1/100
BLADNR. W2 - 3/14 **DATUM** 21/04/2023

Architectenbureau Backx J. BVBA | Moermansstraat 20 | B-2860 Sint-Katelijne-Waver | +32 (0)496 27 56 95
Deze tekeningen blijven eigendom van Architectenbureau Backx J. BVBA, niets hiervan mag gekopiërd, vermeningvuldigd of uitgevoerd worden zonder schriftelijke toelating van de architect