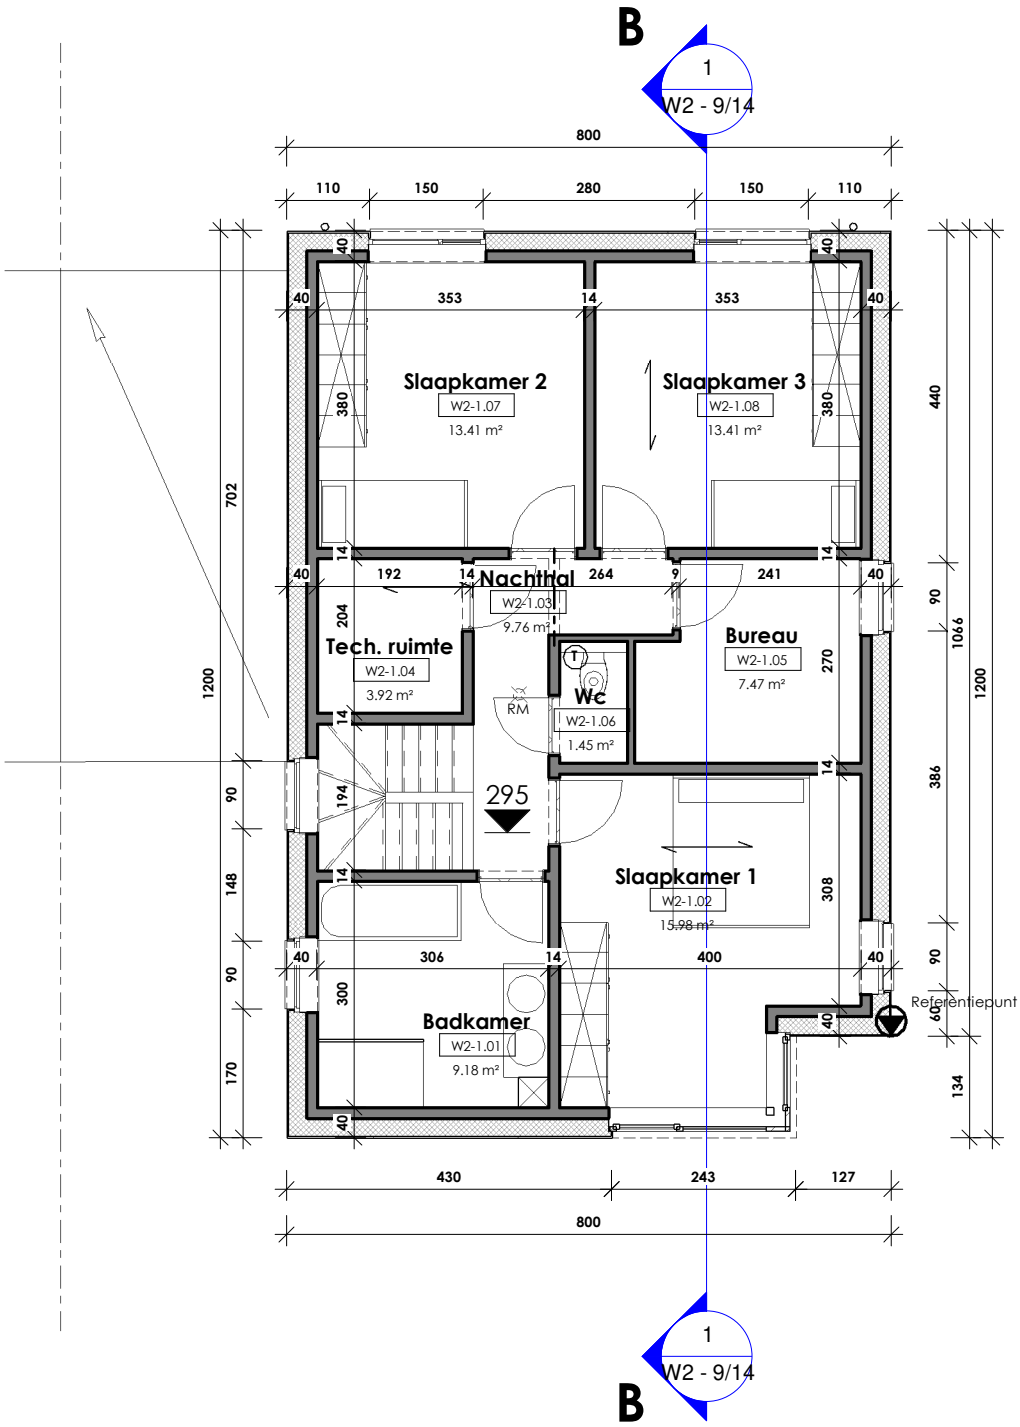


N

0cm 100 200 300 400 500

Verdieping 1

BA	21.26	**SCHAAL**	1/100
BLADNR.	W2 - 4/14	**DATUM**	21/04/2023

Architectenbureau Backx J. BVBA | Moermansstraat 20 | B-2860 Sint-Katelijne-Waver | +32 (0)496 27 56 95
Deze tekeningen blijven eigendom van Architectenbureau Backx J. BVBA, niets hiervan mag gekopiërd, vermeningvuldigd of uitgevoerd worden zonder schriftelijke toelating van de architect